


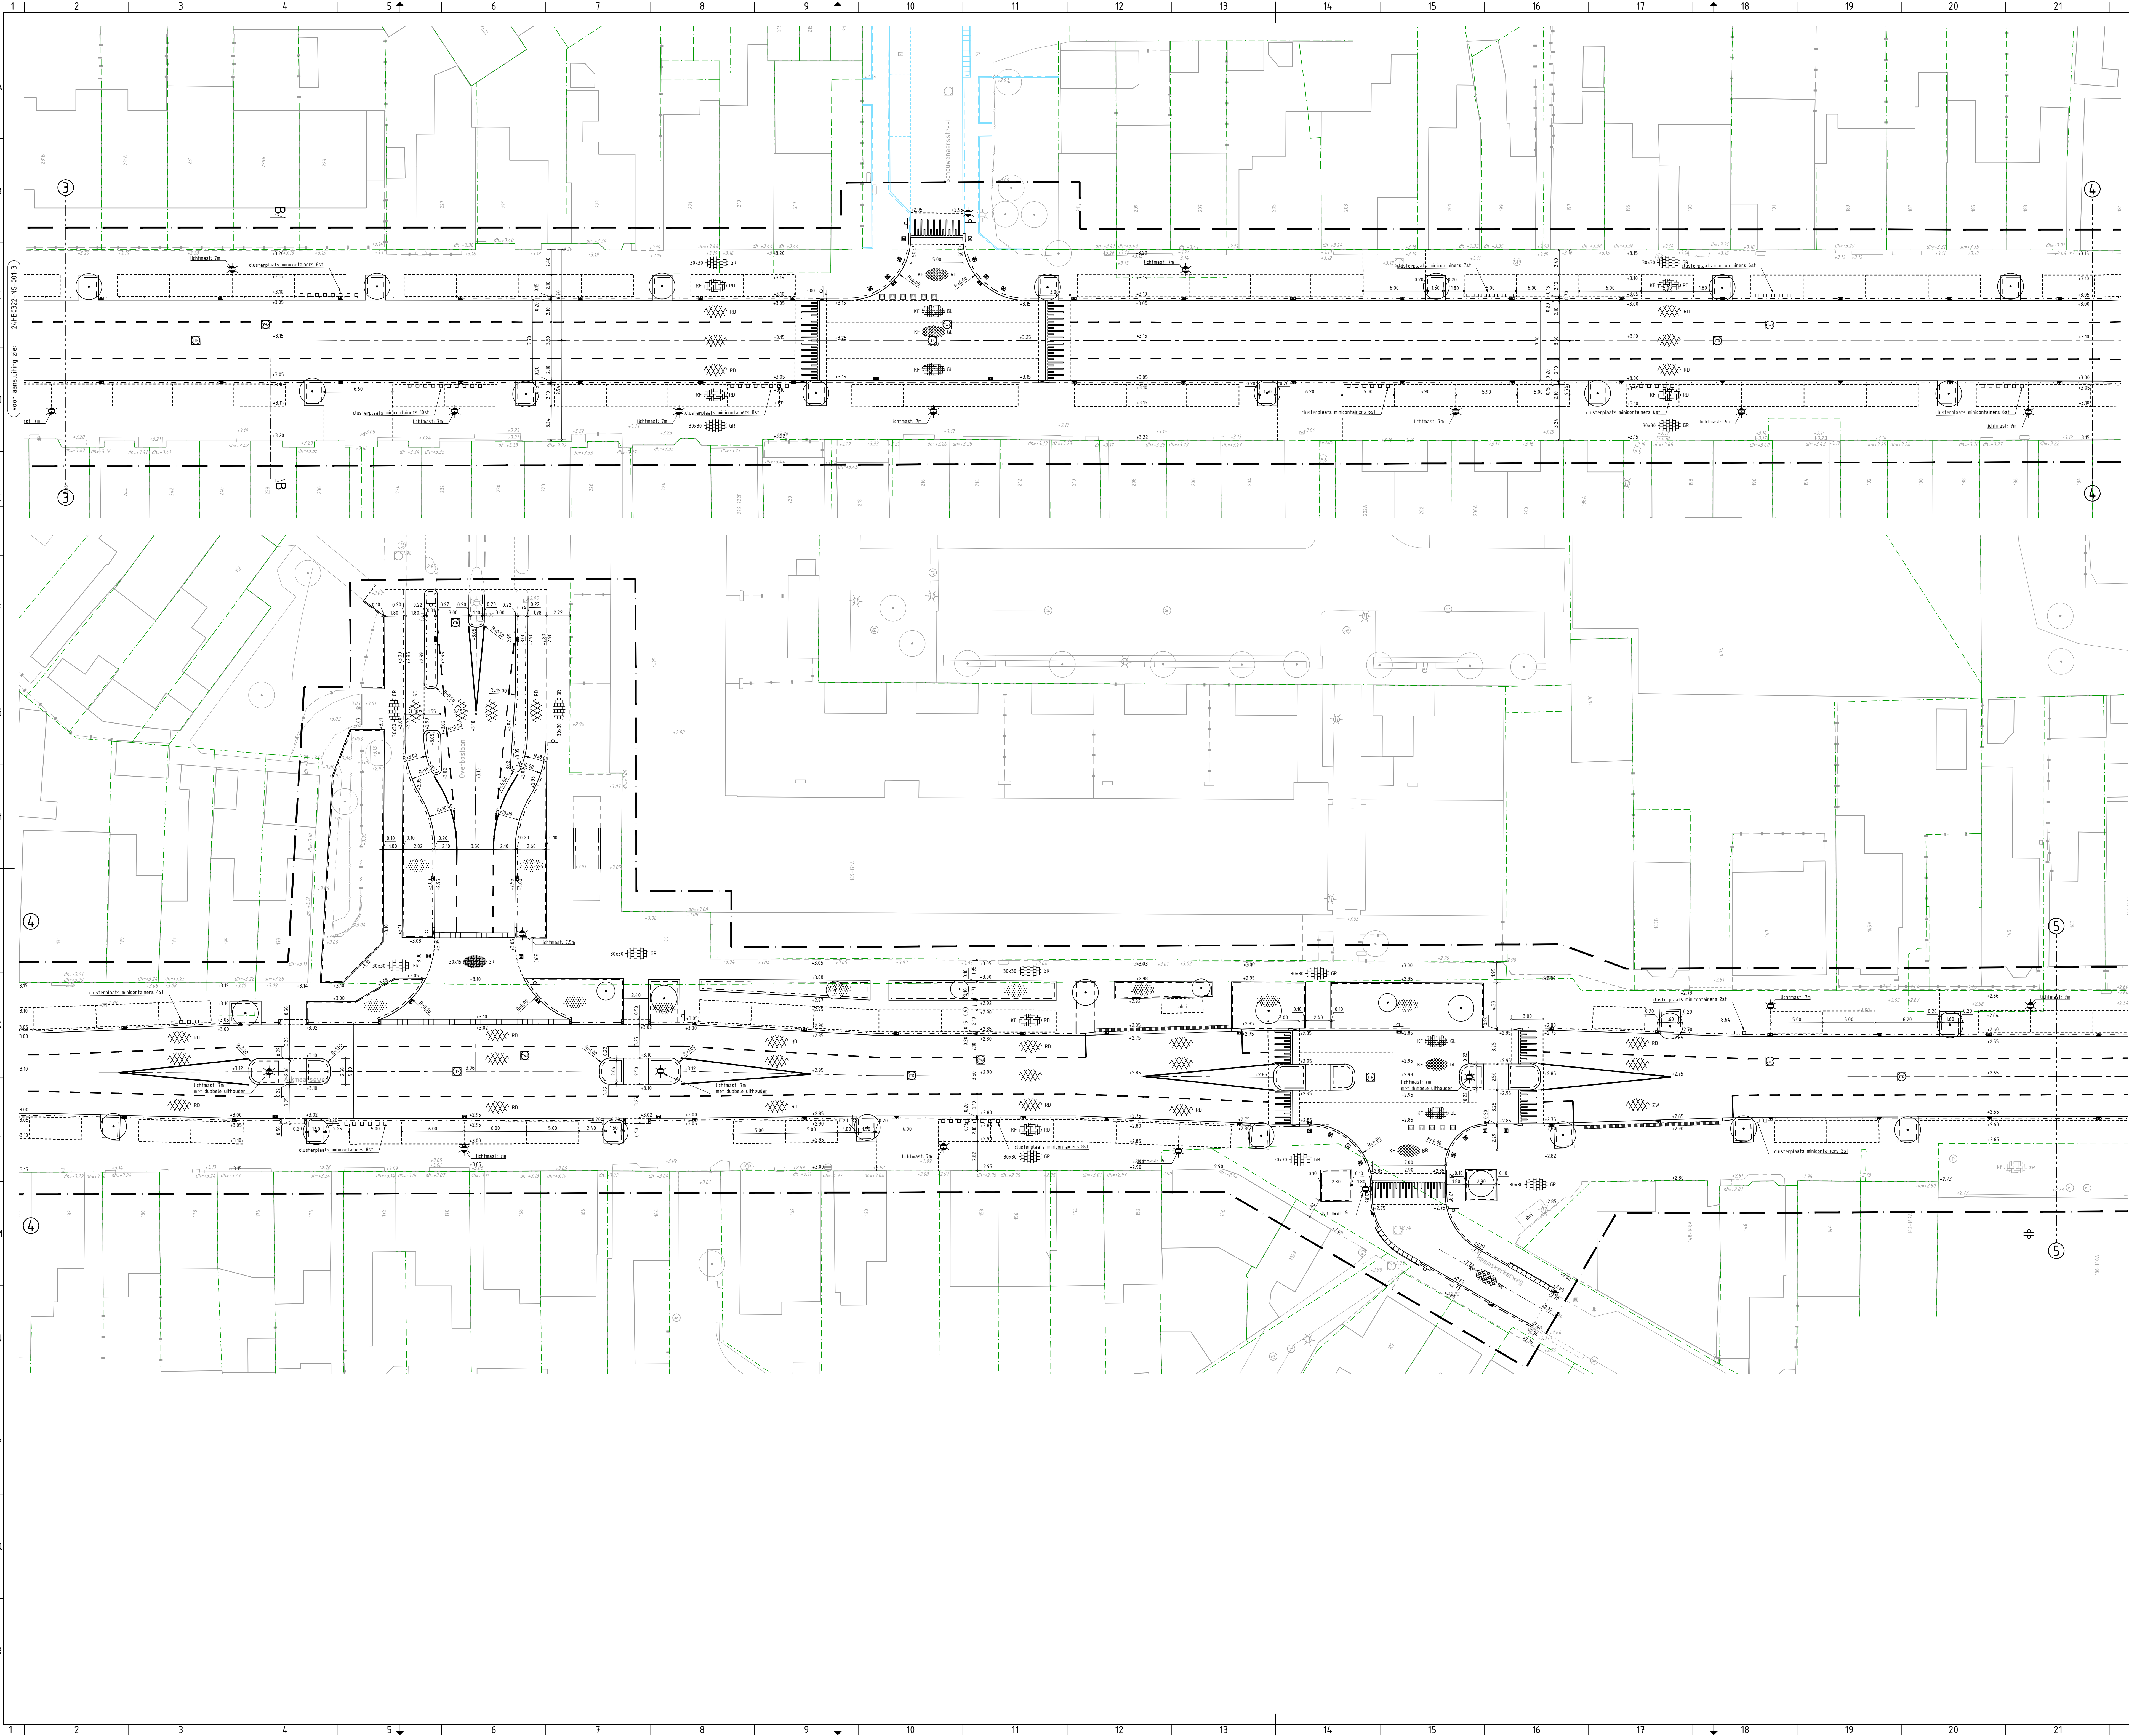

RENVOL WOONRIJP MAKEN KANTOPLUITING

- Opsluitbanden 100x200 mm
- Opsluitbanden 150x250 mm
- Opsluitbanden 200x250 mm
- Trottoirbanden 130/150x250 mm
- Verlooptband 130/150x250 mm + opsluitband 150x250 mm
- Trottoirbanden 180/200x250 mm
- Verlooptband 180/200x250 mm + rijwielpadband 30/120x170 mm
- Verlooptband 180/200x250 mm + opsluitband 200x250 mm
- Verlooptband 180/200x250 mm + geleidelanden 50x200/250 mm
- Geleidelanden 50x200/250 mm
- Insitperronband 50x200/250 mm
- Verlooptband 50x200/250 mm + opsluitband 200x250 mm
- Trottoirbanden RWS-110/220x250 mm
- Eindband 180/200x250 mm
- Rijwielpadbanden 30/120x250 mm
- Rijwielpadband eindverlooptband 30/120x250 mm + maaiveld
- HGV-banden 250/300x400 mm
- Verlooptband 250/300x400 mm + trottoirband 180/200x250 mm
- Insitbanden 130/150 450x200x500 mm
- Insitbanden 130/150 750x180x500 mm
- Insitband 180/200 500x160x500 mm
- Boomspegel, trottoirband 180/200x250 mm boomspegel n.t.b.

VERHARDING

- As weg
- Materiaal scheidinglijn
- Betontegels 300x300x45 mm, kleur grijs in halfsteensverband (trottoirs)
- Betontegels 300x150x80 mm, kleur grijs in halfsteensverband (inritten in trottoirs)
- Gruuttegels 300x300x80 mm, kleur zwart in blokverband (parkeervakken)
- Betonstraatstenen keijformaat, kleur paars in keijverband (rijwegen)
- Betonstraatstenen keijformaat, kleur grijs in keijverband (rijwegen)
- Betonstraatstenen keijformaat, kleur rood nuance in elleboogverband (parkeervakken)
- Betonstraatstenen keijformaat, kleur zwart in elleboogverband (parkeervakken)
- Betonstraatstenen keijformaat, kleur grijs in elleboogverband (parkeervakken)
- Betonstraatstenen keijformaat, kleur zwart in halfsteensverband (rabitstroken)
- Straatbakstenen dikformaat, kleur wit 0.20-0.20 markering (parkeervakscheiding)
- Betonstraatstenen keijformaat, kleur zwart in (rand parkeervak 1 strekken)
- Straatbakstenen keijformaat, kleur rood nuance in keijverband (rijwegen)
- Straatbakstenen keijformaat, kleur geel in keijverband (plateaus)
- Straatbakstenen keijformaat, kleur geel in elleboogverband (fietspaden plateaus)
- Straatbakstenen waalformaat, kleur rood genuanceerd in keijverband (rijwegen)
- Verkeersdempel, 50cm/100cm sinusvormige, 0.10m hoog straatbakstenen keijformaat, kleur geel en wit (rijwegen)
- Asfaltverharding, topklaag kleur zwart constructie volgens dwarsprofielen
- Asfaltverharding, topklaag kleur rood constructie volgens dwarsprofielen

RIOLERING

- Putrand met deksel b.v. droogwep riolering
- Putrand met deksel b.v. infiltratietransport riolering

MARKERING

- Markeringsstreep, doorgetrokken
- Markeringsstreep, 1-1m
- Markeringsstreep, 0.50-0.50m
- Markering, blok 0.50-0.50m
- Markering, driehoek 0.50-0.50m
- Markering, voetgangers overstekplaats, 0.50x4.00m

TERREINRICHTING


- Paal: kunststof
- Paal: staal, vast
- Verkeersbordpaal met verkeersbord (bebodingsplan wordt door de gemeente aangeleverd)
- Afvalbak
- Zitbank met leuning
- Fietsenrek

GRUENVOORZIENING

- Beplanting, soorten volgens groenplan

ALGEMEEN

- Doorsnede
- Bestaande hoogte
- Nieuwe hoogte
- Ditwerp: Schouwenaarsstraat en kruispunt Plesmanweg, buiten scope project
- Bestaande perceelsgrens
- Bladgrens
- Projectgrens

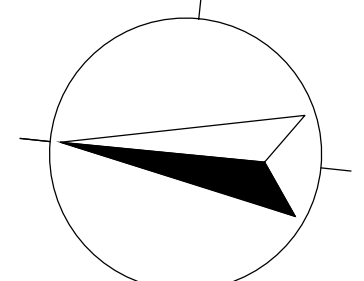

0 2 4 10m

Maten in meters, tenzij anders vermeld.		Materiaalmaat in mm, tenzij anders vermeld.	
Pijlmaten in meter t.a.v. N.A.P. tenzij anders vermeld.		Diameters in millimeters, tenzij anders vermeld.	
Opsteller	Projectleider	Gegevens	Documentatie
DEFINITIEF	DO	TEKENING	Blad 4
Projectnummer	24480322-NS-001-4	Projectnaam	TERREINRICHTING ALKMAARSEWEG
Opsteller	DEFINITIEF	Documentatie	Blad 4
Projectnummer	24480322-NS-001-4	Projectnaam	TERREINRICHTING ALKMAARSEWEG
Opsteller	DEFINITIEF	Documentatie	Blad 4