


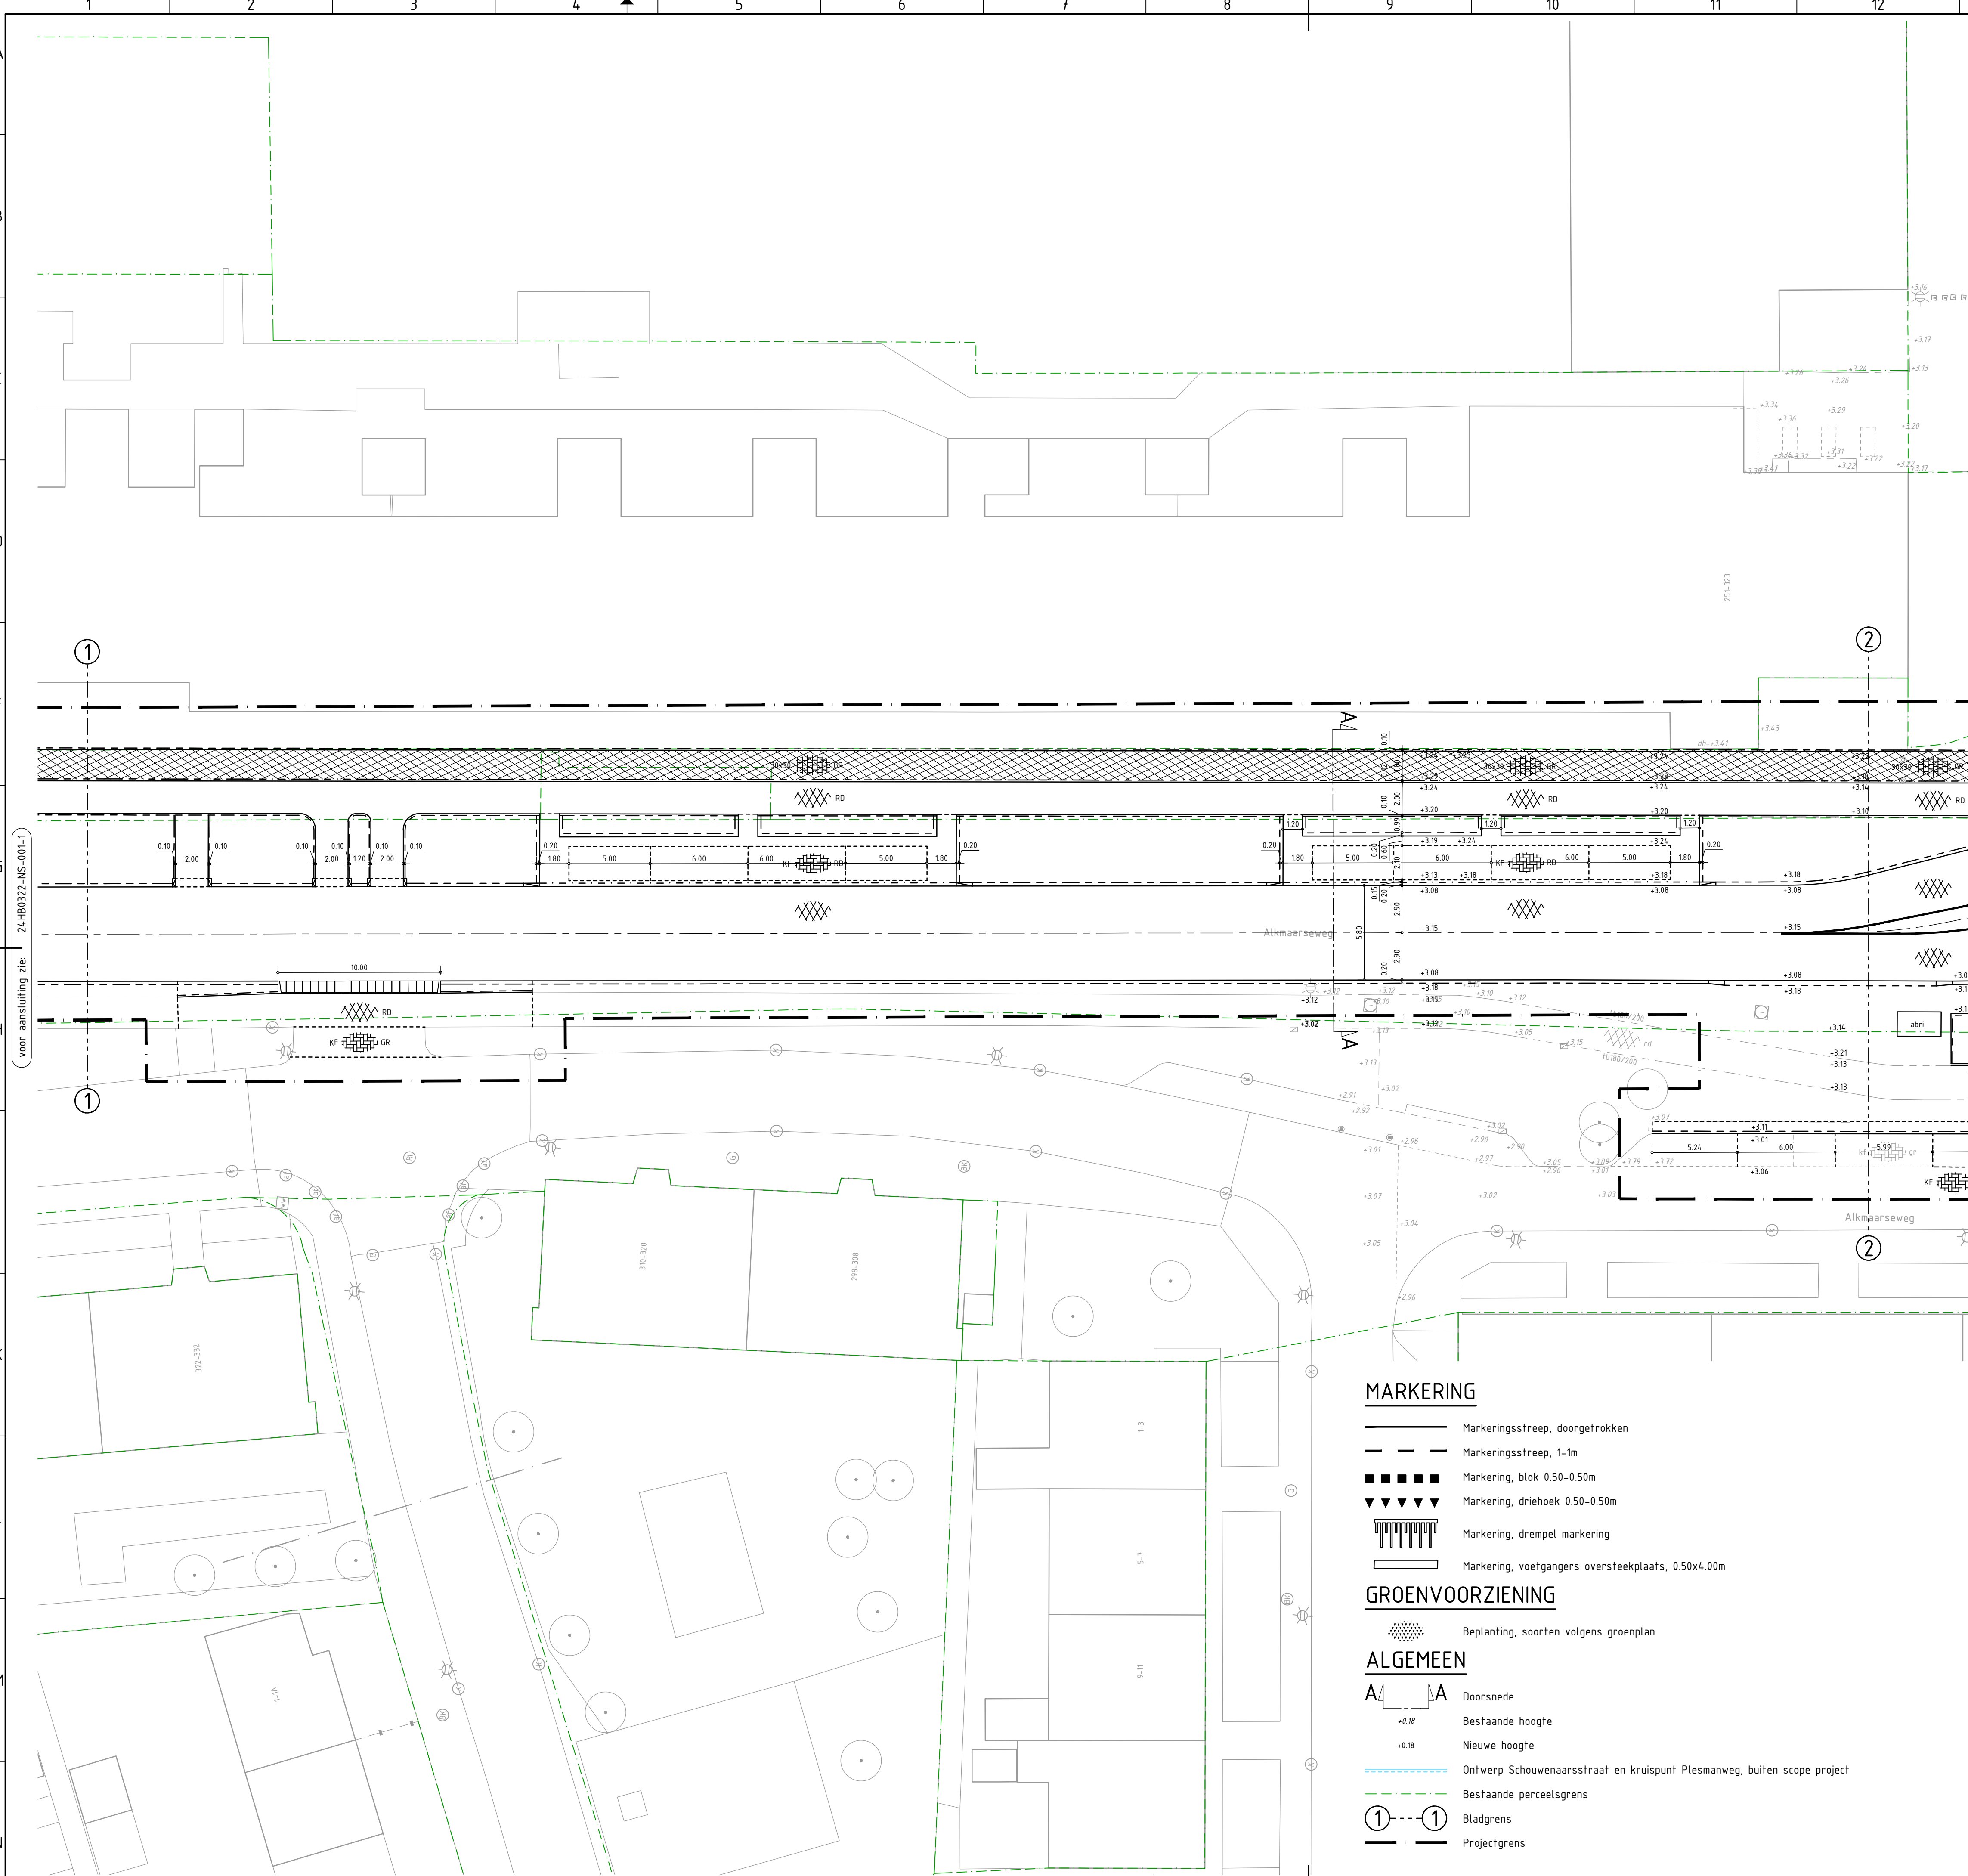

RENVOOI WOONRIJP MAKEN
KANTOPSLUITING

- Opsluitbanden 100x200 mm
- Opsluitbanden 150x250 mm
- Opsluitbanden 200x250 mm
- Trottoirbanden 130/150x250 mm
- Verloopband 130/150x250 mm > opsluitband 150x250 mm
- Eindverloopband 130/150x250 mm > maaiveld
- Trottoirbanden 180/200x250 mm
- Verloopband 180/200x250 mm > rijwielpadband 40/120x170 mm
- Verloopband 180/200x250 mm > opsluitband 200x250 mm
- Verloopband 180/200x250 mm > geleidebanden 50x200/250 mm
- Geleidebanden 50x200/250 mm
- Inritperronband 50x200/250 mm
- Verloopband 50x200/250 mm > opsluitband 200x250 mm
- Trottoirbanden RWS-110/220x250 mm
- Eindband 110/220x250 mm
- Rijwielpadbanden 40/120x250 mm
- Rijwielpadband eindverloopband 40/120x250 mm > maaiveld
- HOV-banden 250/300x400 mm
- Verloopband 250/300x400 mm > trottoirband 180/200x250 mm
- Inritbanden 130/150 450x200x500 mm
- Inritbanden 130/150 750x180x500 mm
- Inritband 180/200 500x160x500 mm
- Boomspegel, trottoirband 180/200x250 mm
boomsort n.t.b.

VERHARDING

- As weg
- Materiaal scheidslijn
- Betontegels 300x300x45 mm, kleur grijs in halfsteensverband (trottoirs)
- Betontegels 300x300x80 mm, kleur grijs in halfsteensverband (inritten in trottoirs)
- Betonstraatstenen kei formaat, kleur paars in keperverband (rijwegen)
- Betonstraatstenen kei formaat, kleur grijs in keperverband (rijwegen)
- Betonstraatstenen kei formaat, kleur rood nuance in elleboogverband (parkeervakken)
- Betonstraatstenen kei formaat, kleur zwart in elleboogverband (parkeervakken)
- Betonstraatstenen kei formaat, kleur grijs in elleboogverband (parkeervakken)
- Betonstraatstenen kei formaat, kleur zwart in halfsteensverband (rabatstroken)
- Straatbakstenen dik formaat, kleur wit 0.20-0.20 markering (parkeervakscheiding)
- Betonstraatstenen kei formaat, kleur zwart in (rand parkeervak 1 strekken)
- Straatbakstenen kei formaat, kleur bruin nuance in keperverband (rijwegen)
- Straatbakstenen kei formaat, kleur geel in keperverband (plateaus)
- Straatbakstenen waal formaat, kleur rood genueanceerd in keperverband (rijwegen)
- Asfaltverharding, toplaag kleur zwart constructie volgens dwarsprofielen
- Asfaltverharding, toplaag kleur rood constructie volgens dwarsprofielen

MARKERING


- Markeringsstreep, doorgetrokken
- Markeringsstreep, 1-1m
- Markering, blok 0.50-0.50m
- Markering, driehoek 0.50-0.50m
- Markering, drempel markering
- Markering, voetgangers oversteekplaats, 0.50x4.00m

GROENVOORZIENING

- Beplanting, soorten volgens groenplan

ALGEMEEN

- Doorsnede
- Bestaande hoogte
- Nieuwe hoogte
- Ontwerp Schouwenaaarsstraat en kruispunt Plesmanweg, buiten scope project
- Bestaande percelsgrens
- Bladgrens
- Projectgrens

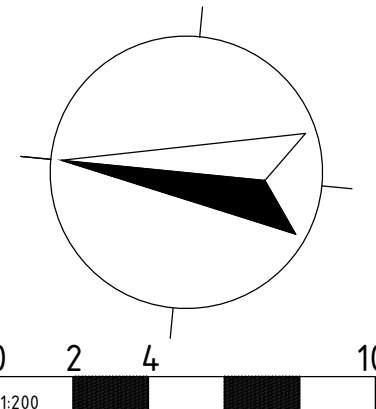

24HB0322BKS

24HB0322BKS-kadaster

24HB0322NKS

Schets tekening

0 2 4 10m

1:200

Maten in meters, tenzij anders vermeld.

Peilmaten in meter t.o.v. N.A.P., tenzij anders vermeld.

Documentstatus: CONCEPT

Projectfase: VO

Documentsoort: TEKENING

Blad: Z

Aantal: 7

Ontwerper: 812*

Projectleider: 812*

Goedgekeurd: -

Projectomschrijving: HERINRICHTING ALKMAARSEWEG TE BEVERWIJK

Opdrachtgever: GEMEENTE BEVERWIJK

Datum uitgave: 11-09-2024

Tekeningnummer: 24HB0322-NS-001-2

Projectnummer: 24HB0322

Tekeningomschrijving: NIEUWE SITUATIE

HB Adviesbureau

• Comeniusstraat 7 • 1817 MS Alkmaar

• Krijn Taconiskade 412 • 1087 HW Amsterdam

• 088 472 0600 • info@hbadvies.nl

Deze tekening is eigendom van HB Adviesbureau. Zij mag daarom noch gekopieerd, noch aan derden ter kopiering of namaking getoond worden zonder toestemming.

Path: GP GROOT B.V\HB-24HB0322 UITWERKEN VO DO EN BESTEK ALKMAARSEWEG BEVERWIJK - DOCUMENTS\05-TEKENINGEN\X-24HB0322-NS-001 NIEUWE SITUATIE.DWG