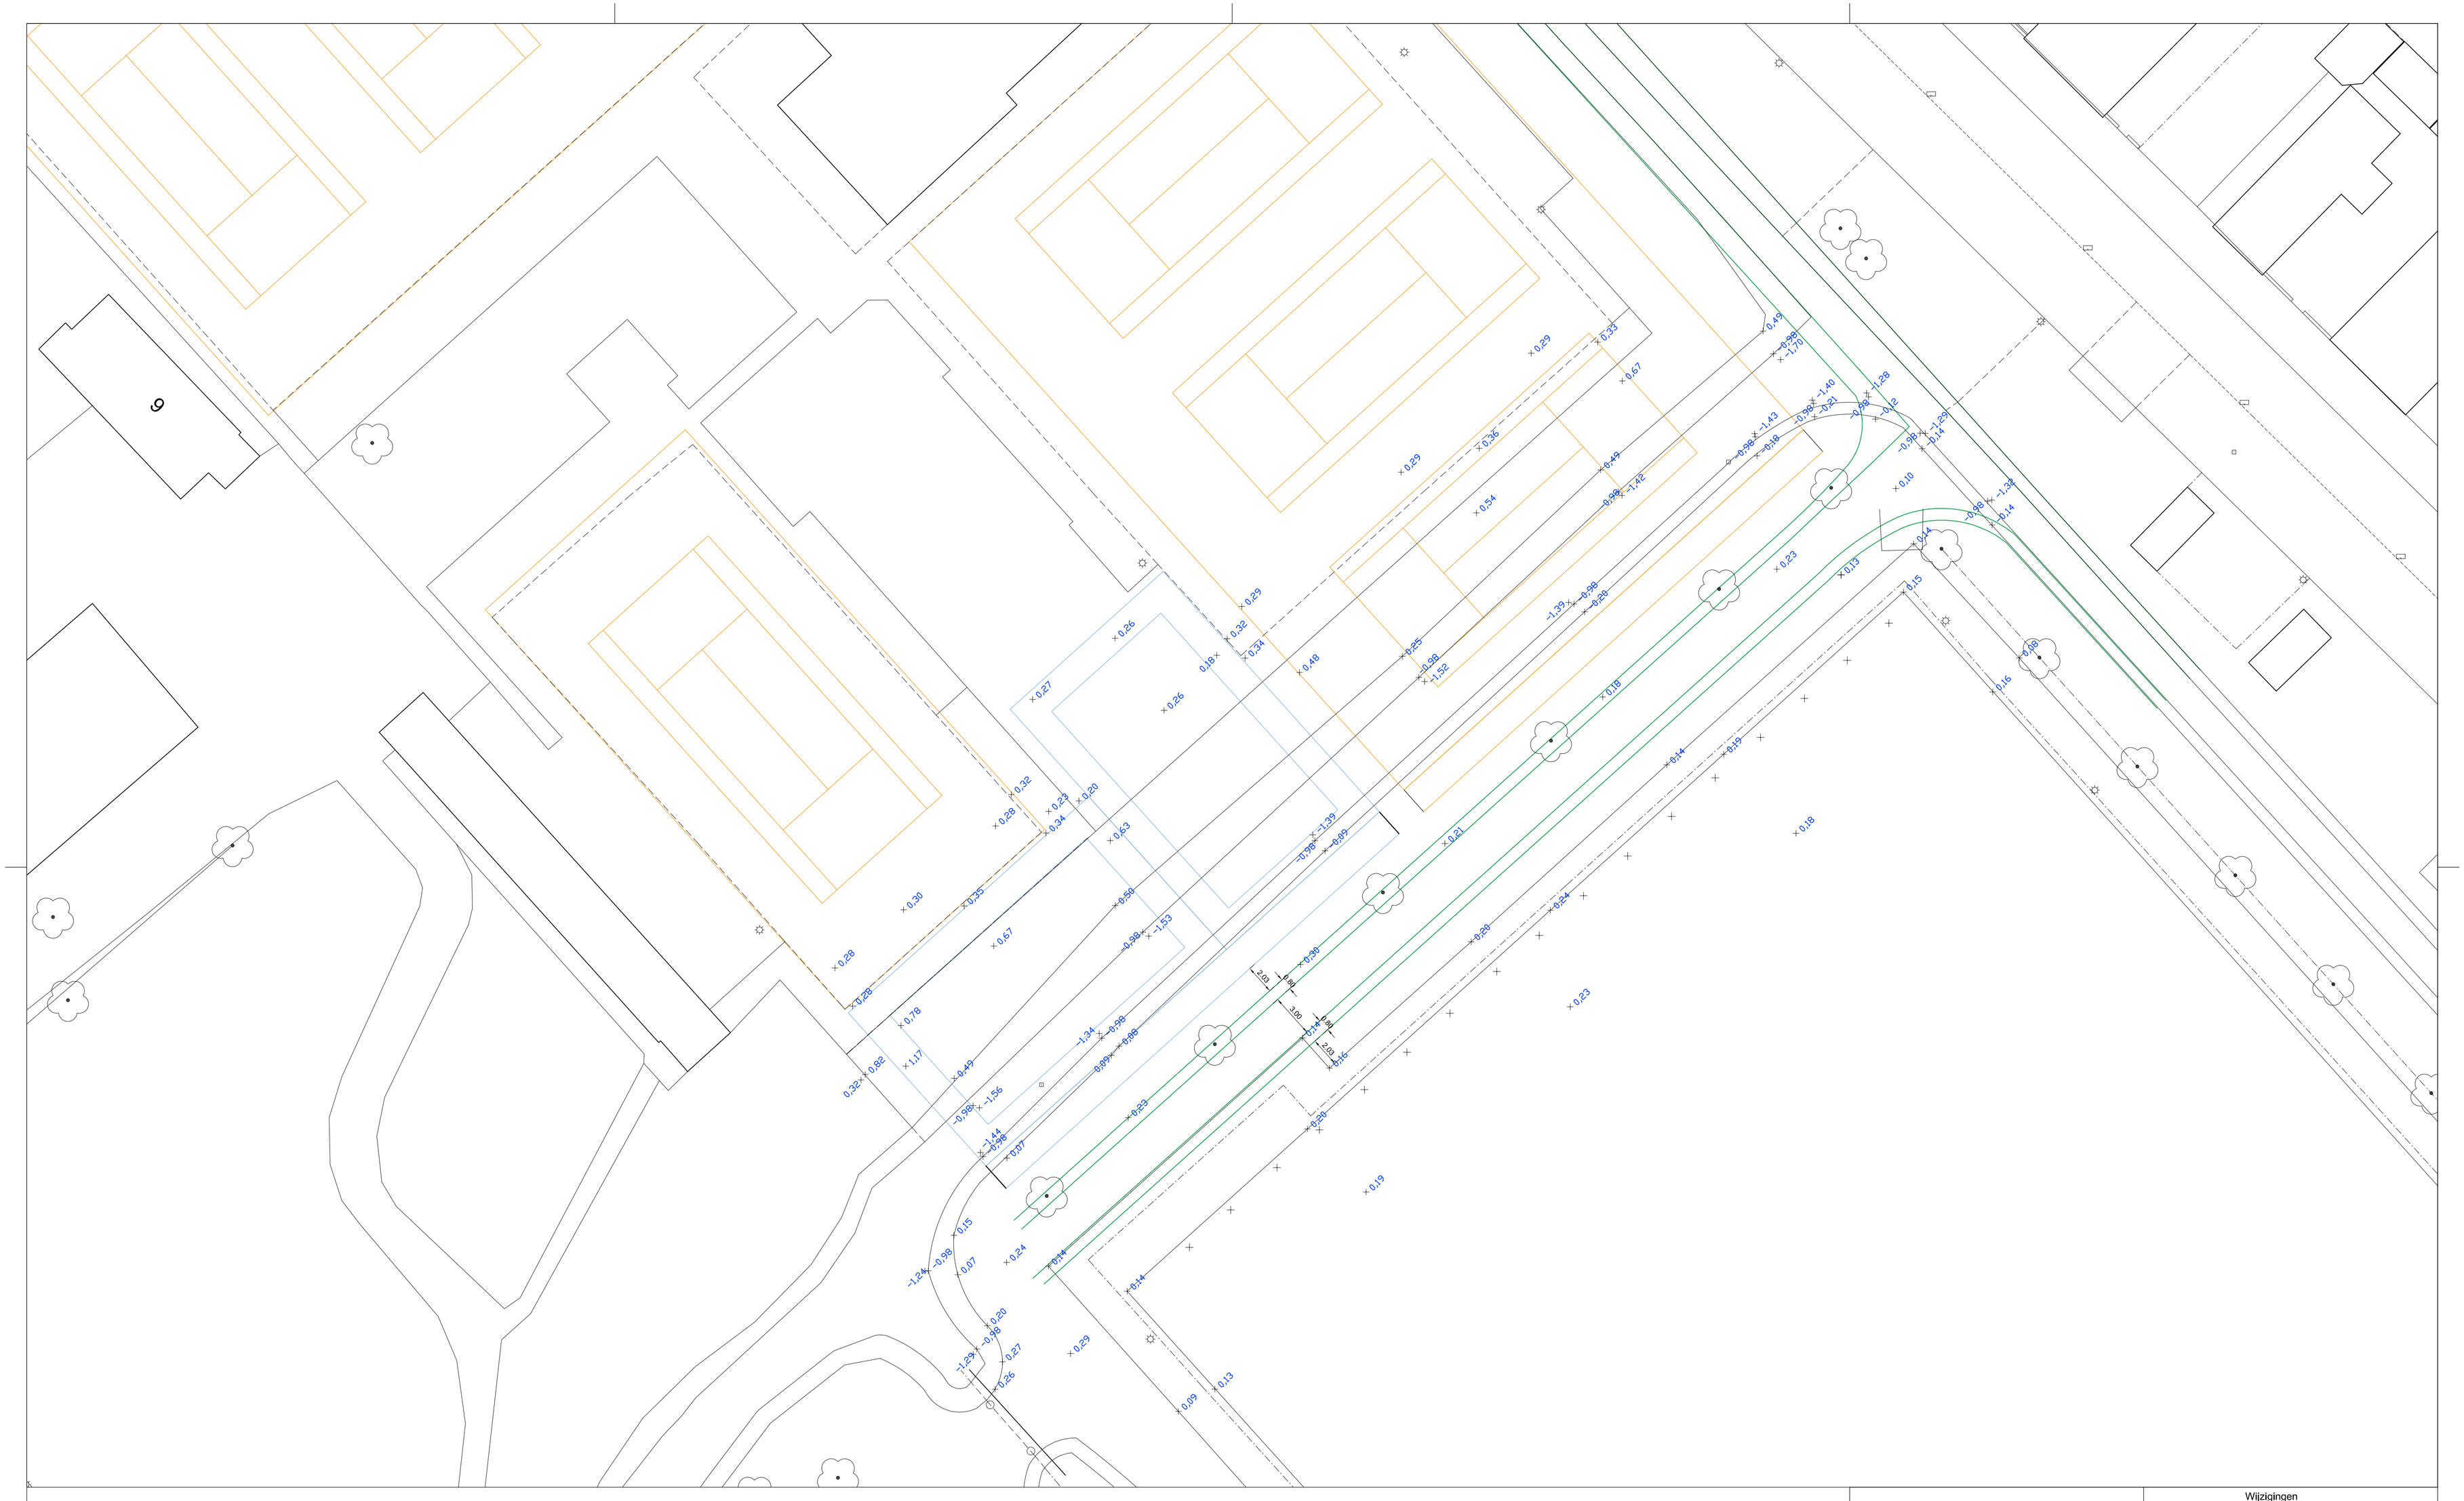

BGT incl hoogtemeting
uitbreiding DEM tennis

Wijzigingen			
Datum	Getek.	Gez. Proj	Omschrijving

gemeente beverwijk

AFDELING RUIMTE
TEAM GIW
Geo Informatie Werken

Postadres: Gemeente Beverwijk, Postbus 450, 1940 AL Beverwijk
Bezoekadres: Stationsplein 48, 1948 LC Beverwijk

Get: M.G.
DD: 31 - 10 - 2019
Gez. Proj:
DD: - - 2019

Schaal 1 : 200
formaat A1
tekeningnr. 2019-
Bestandslocatie: I:CV\Prj\DEM tennis