


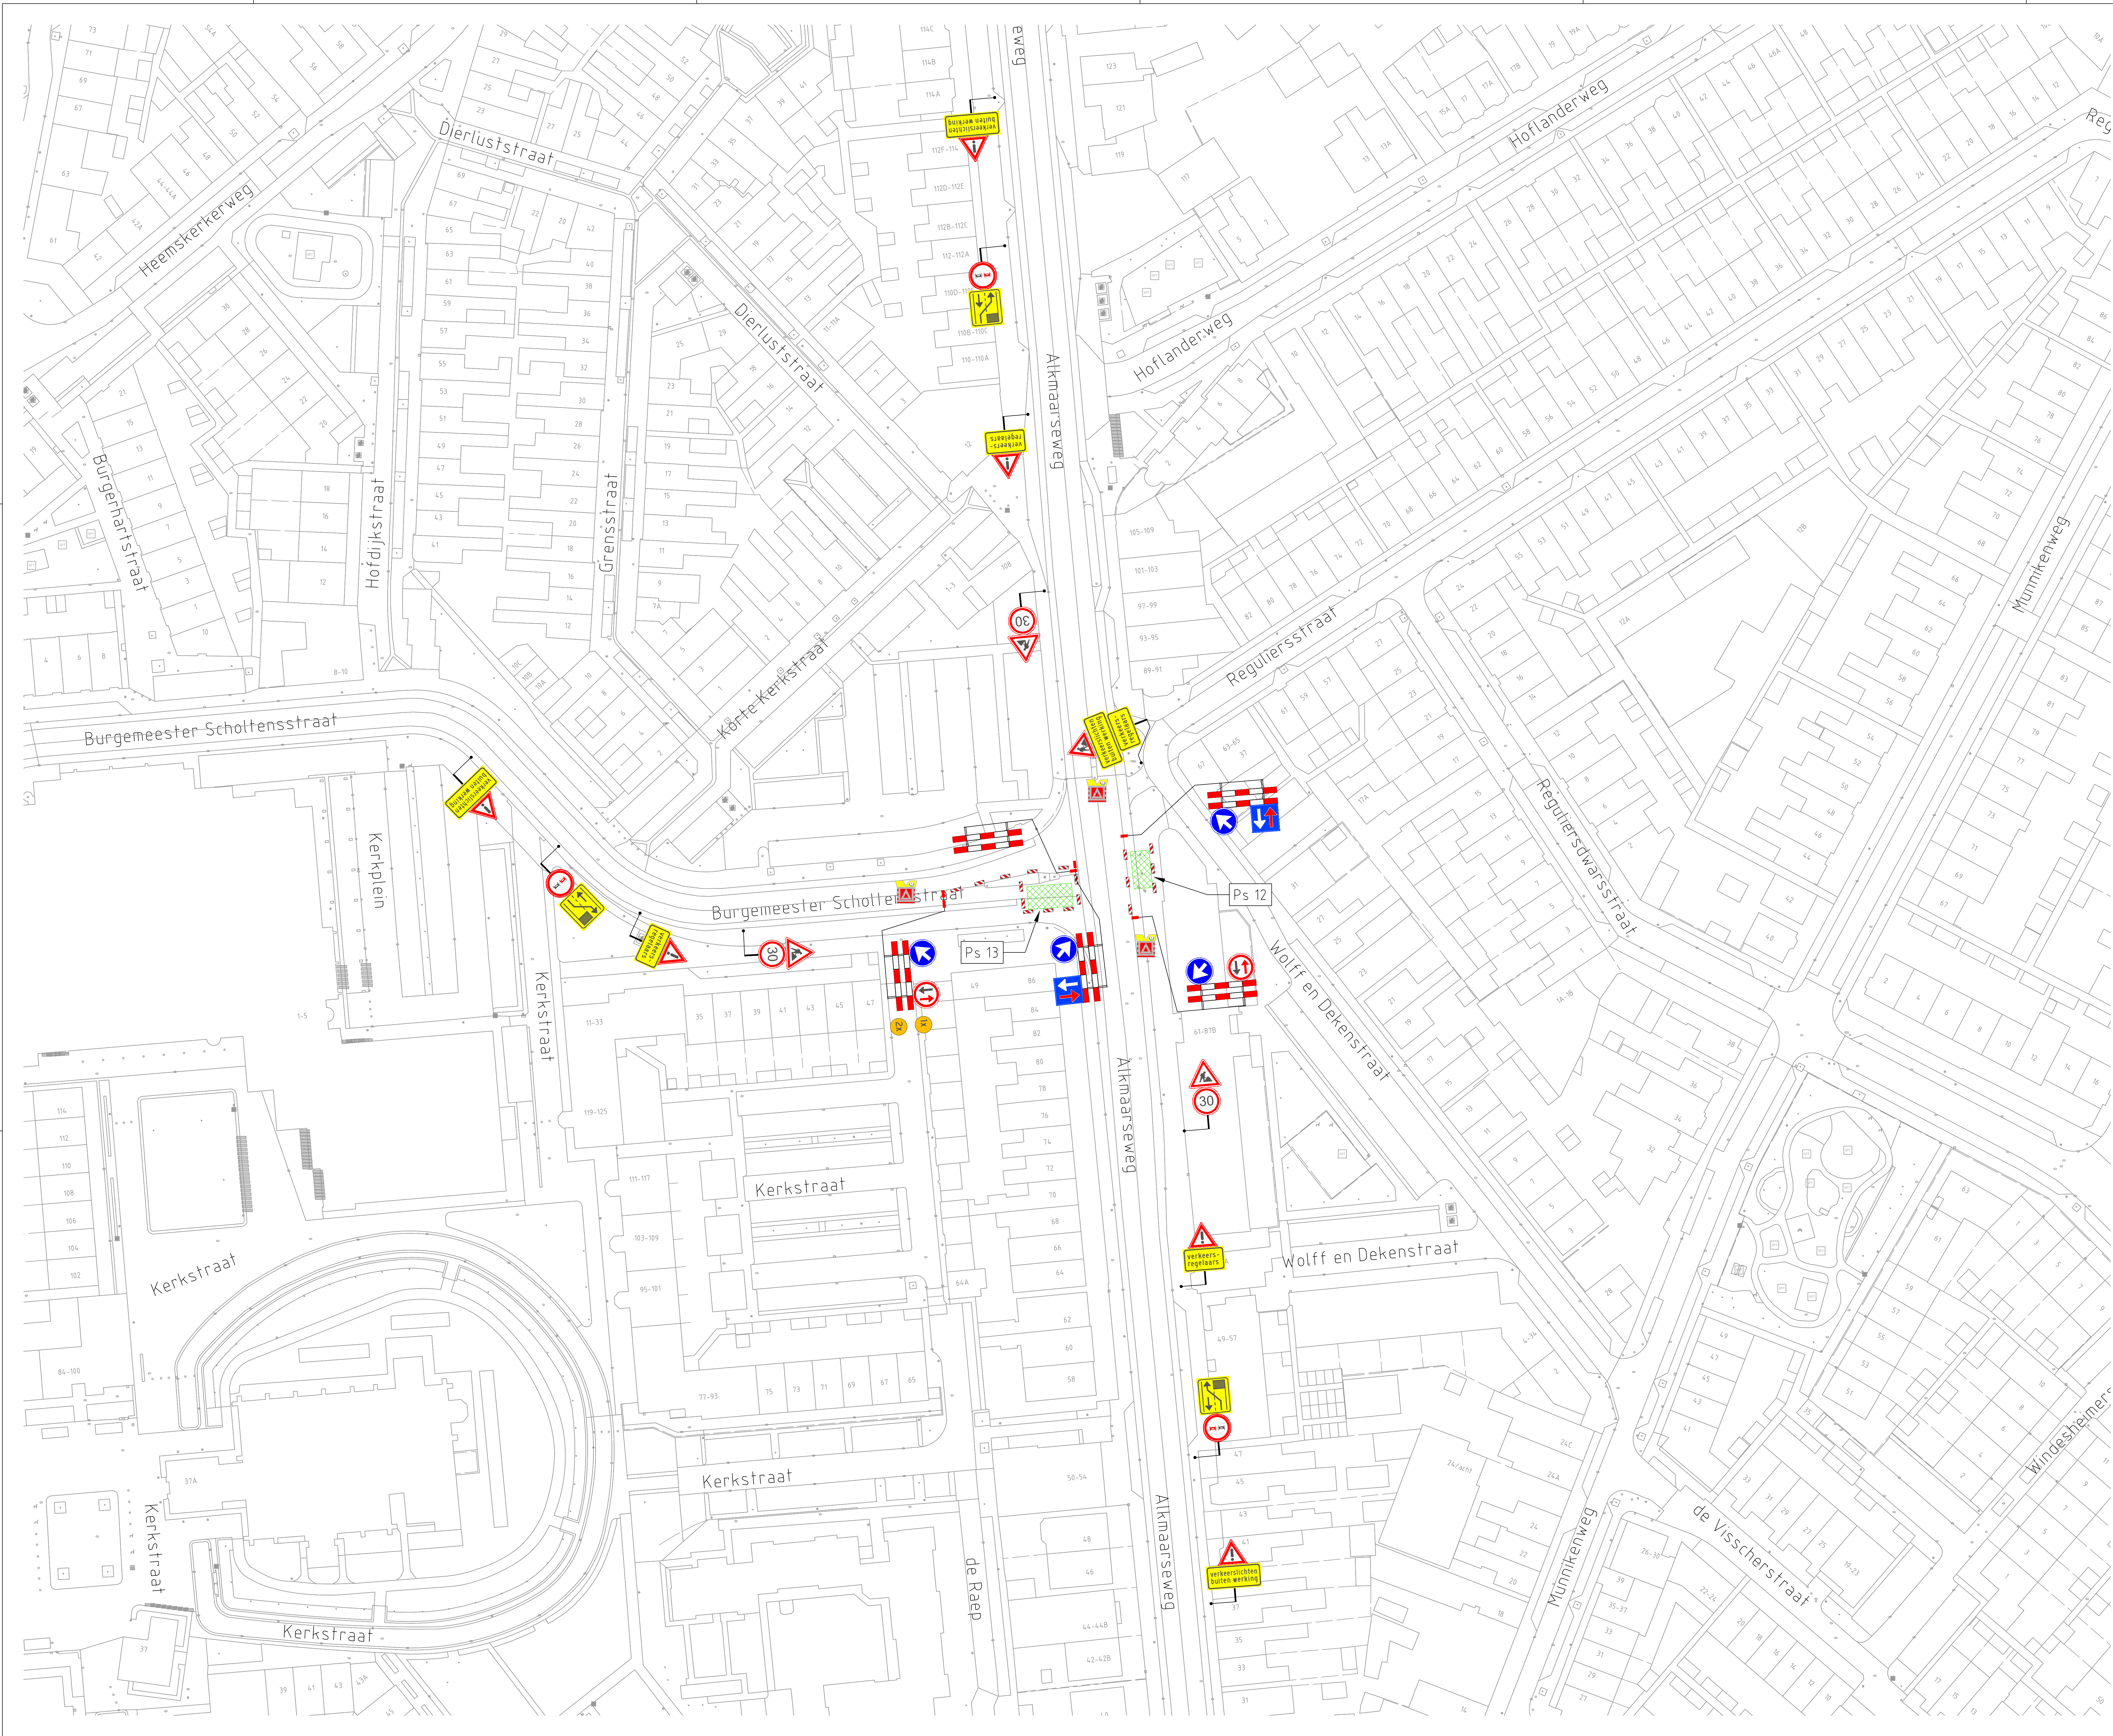

VERKLARING

Werkvak

Schrikhek

Geledebaken

Verkeersregelaar

A	22-04-2025	Definitief	SSS	
Kijkgip	Datum	Omschrijving	Tekenaar	Controle
Opdrachtgever:				
Gebr. van Egdom & Zn. Verkeerswerken Diederik Sonoyweg 7 1509 BR Zaandam tel. 06-22491636 E-mail: info@HVEverkeer.nl Website: www.HVEverkeer.nl				
Project:				
Alkmaarseweg Zuid, Beverwijk 25211 Proefsteuven 12 en 13				
Onderdeel:	Toepassen tijdelijke verkeersmaatregelen			
Formaat: A0	Schaal: n.v.t.			
Tekening nummer:	25.3.654.2-A			

© HVE Verkeerswerken Ontwerp en Advies