


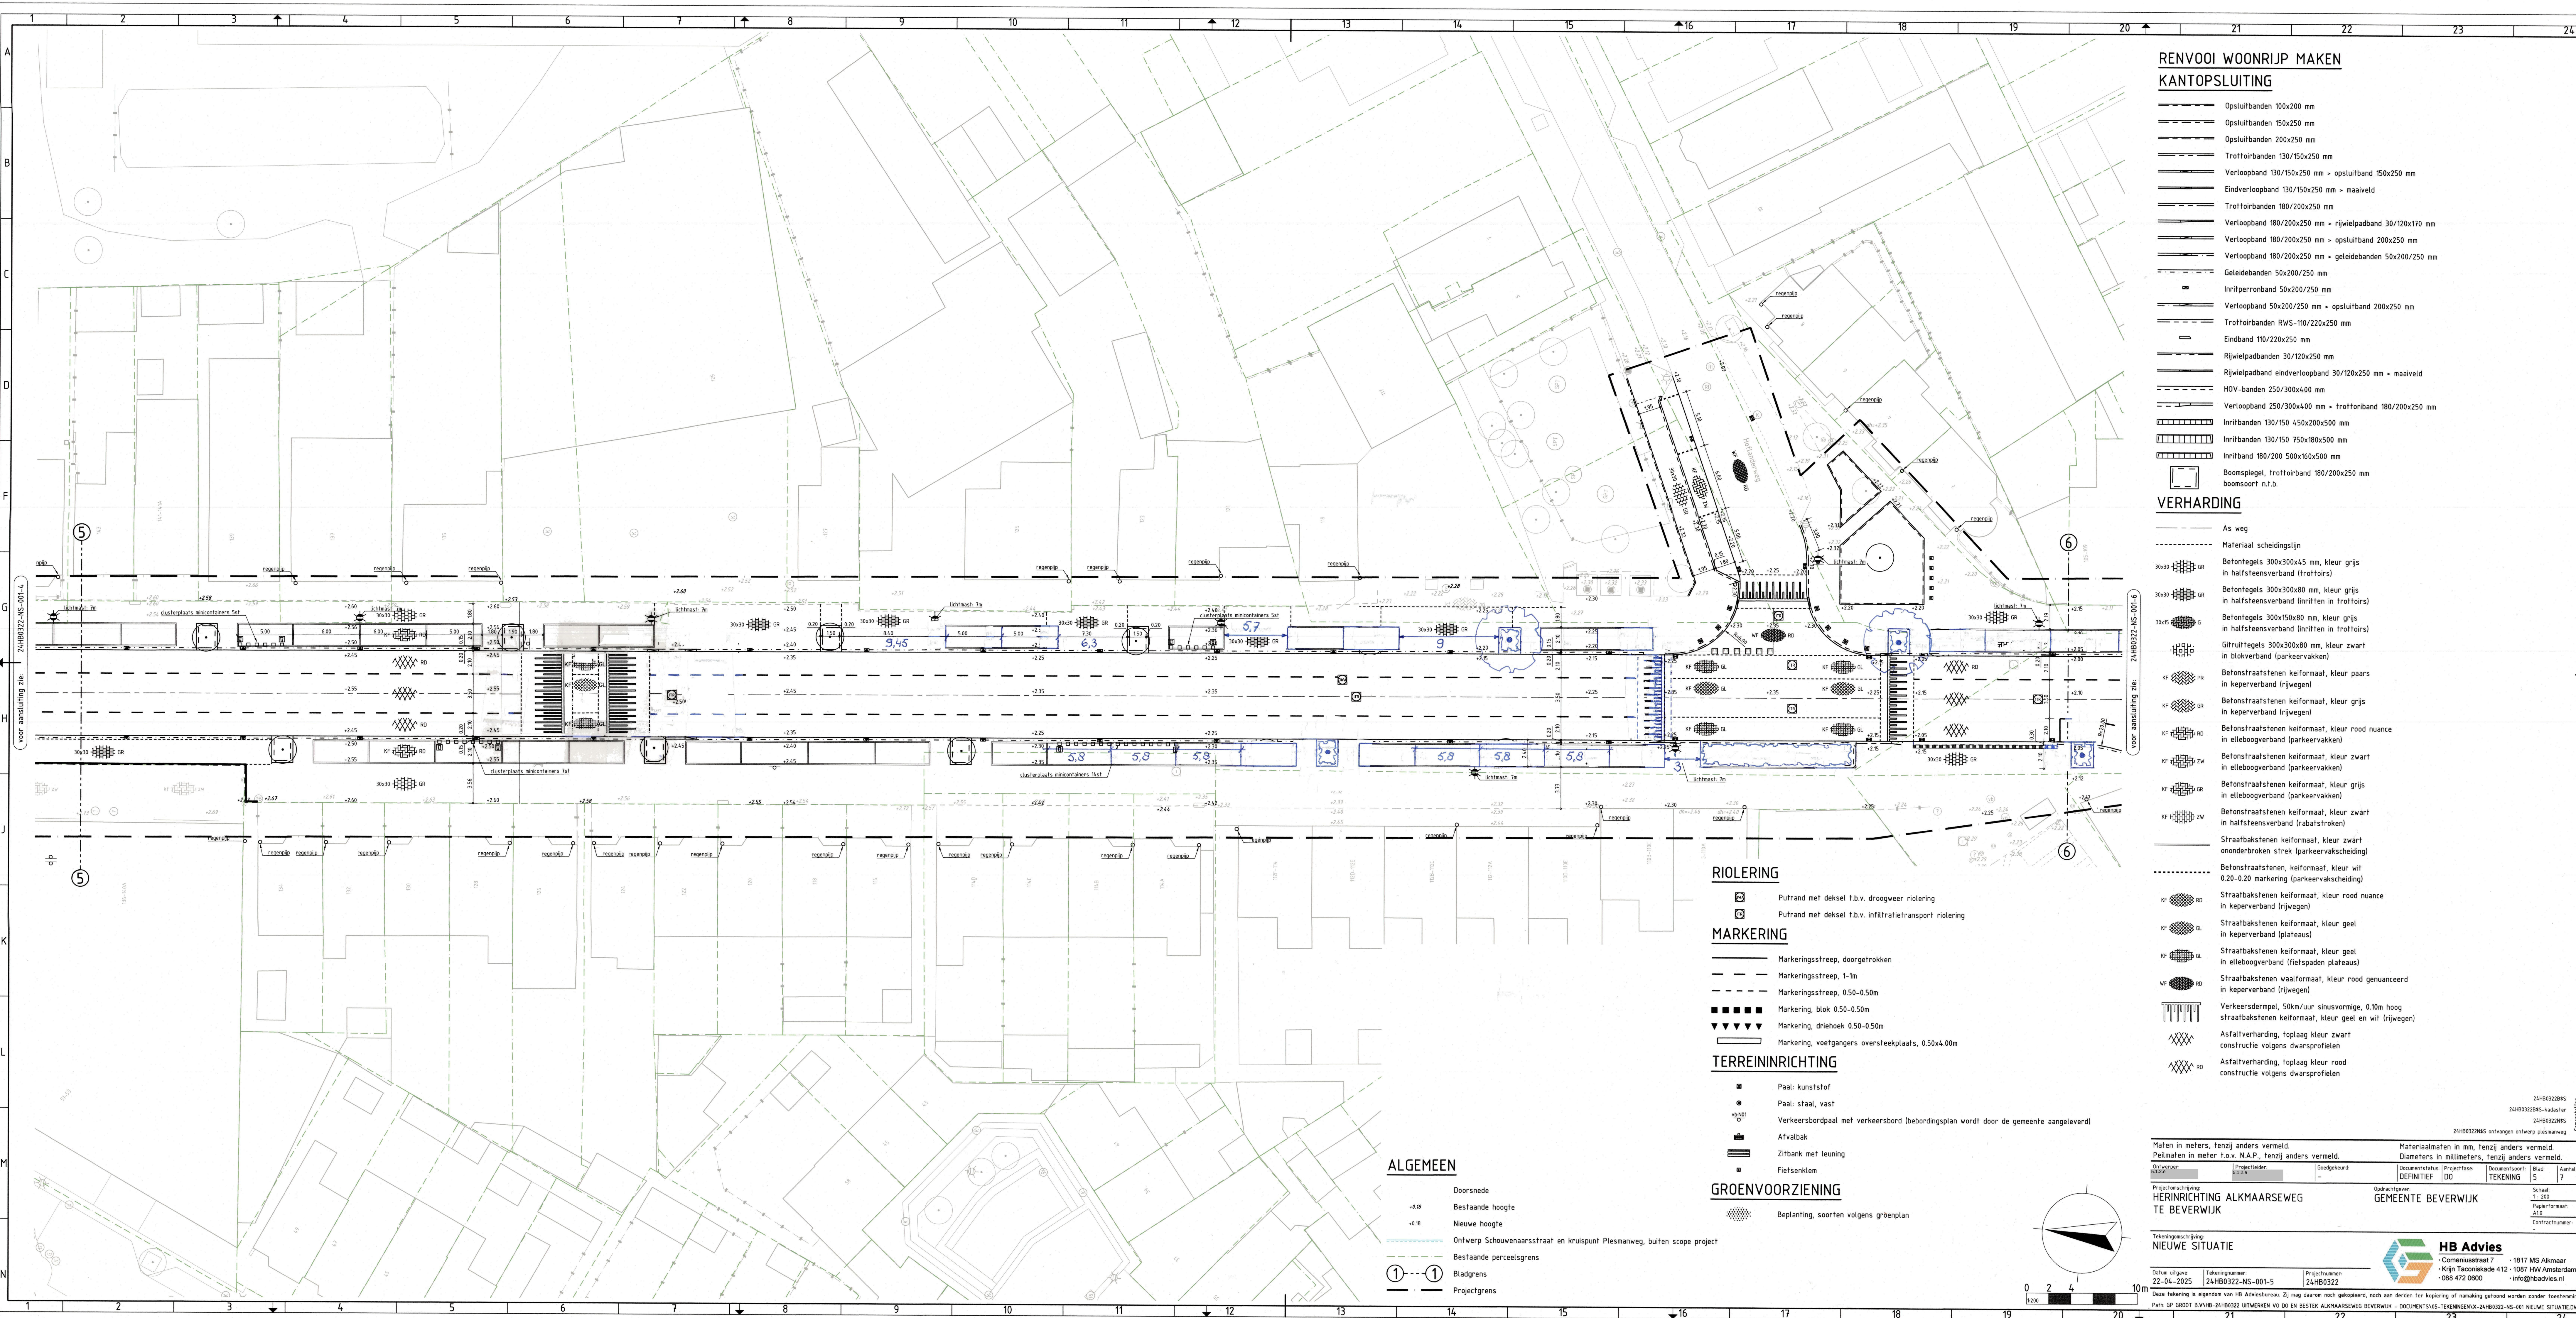

- ### RENVOL WOONRIJP MAKEN
- #### KANTOPLSLUITING
- Opsluitbanden 100x200 mm
 - Opsluitbanden 150x250 mm
 - Opsluitbanden 200x250 mm
 - Trottoirbanden 130/150x250 mm
 - Verlooppad 130/150x250 mm + opsluitband 150x250 mm
 - Eindverlooppad 130/150x250 mm + maaiveld
 - Trottoirbanden 180/200x250 mm
 - Verlooppad 180/200x250 mm + rijwielpadband 30/120x170 mm
 - Verlooppad 180/200x250 mm + opsluitband 200x250 mm
 - Verlooppad 180/200x250 mm + geleidebanden 50x200/250 mm
 - Geleidebanden 50x200/250 mm
 - Inritperronband 50x200/250 mm
 - Verlooppad 50x200/250 mm + opsluitband 200x250 mm
 - Trottoirbanden RWS-110/220x250 mm
 - Eindband 110/220x250 mm
 - Rijwielpadbanden 30/120x250 mm
 - Rijwielpadband eindverlooppad 30/120x250 mm + maaiveld
 - HGV-banden 250/300x400 mm
 - Verlooppad 250/300x400 mm + trottoirband 180/200x250 mm
 - Inritbanden 130/150 450x200x500 mm
 - Inritbanden 130/150 750x180x500 mm
 - Inritband 180/200 500x160x500 mm
 - Boomspegel, trottoirband 180/200x250 mm boomsoort n.t.b.

- #### VERHARDING
- As weg
 - Materiaal scheidinglijn
 - Betontegels 300x300x45 mm, kleur grijs in halfsteensverband (trottoirs)
 - Betontegels 300x300x80 mm, kleur grijs in halfsteensverband (inritten in trottoirs)
 - Betontegels 300x150x80 mm, kleur grijs in halfsteensverband (inritten in trottoirs)
 - Gruuttegels 300x300x80 mm, kleur zwart in steenverband (parkeervakken)
 - Betonstraatstenen keifmaat, kleur paars in keperverband (rijwegen)
 - Betonstraatstenen keifmaat, kleur grijs in keperverband (rijwegen)
 - Betonstraatstenen keifmaat, kleur rood nuance in elleboogverband (parkeervakken)
 - Betonstraatstenen keifmaat, kleur zwart in elleboogverband (parkeervakken)
 - Betonstraatstenen keifmaat, kleur grijs in elleboogverband (parkeervakken)
 - Betonstraatstenen keifmaat, kleur zwart in halfsteensverband (rabitstroken)
 - Straatbakstenen keifmaat, kleur zwart onderbroken strek (parkeervakkeiding)
 - Betonstraatstenen, keifmaat, kleur wit 0.25-0.20 markering (parkeervakkeiding)
 - Straatbakstenen keifmaat, kleur rood nuance in keperverband (rijwegen)
 - Straatbakstenen keifmaat, kleur geel in keperverband (plateaus)
 - Straatbakstenen keifmaat, kleur geel in elleboogverband (fietspaden plateaus)
 - Straatbakstenen vaalmaat, kleur rood gemaand in keperverband (rijwegen)
 - Verkeersdempel, 50cm/uur sinusvormig, 0.10m hoog straatbakstenen keifmaat, kleur geel en wit (rijwegen)
 - Asfaltverharding, toplaag kleur zwart constructie volgens dwarsprofielen
 - Asfaltverharding, toplaag kleur rood constructie volgens dwarsprofielen

- #### RIOLERING
- Putrand met deksel t.b.v. droogwee riolering
 - Putrand met deksel t.b.v. infiltratietransport riolering
- #### MARKERING
- Markeringstreep, doorgetrokken
 - Markeringstreep, 1-1m
 - Markeringstreep, 0.50-0.50m
 - Markering, blok 0.50-0.50m
 - Markering, driehoek 0.50-0.50m
 - Markering, voetgangers overstekplaats, 0.50x4.00m
- #### TEREINRICHTING
- Paal: kunststof
 - Paal: staal, vast
 - Verkeersbordpaal met verkeersbord (beoordelingsplan wordt door de gemeente aangeleverd)
 - Afvalbak
 - Zitbank met leuning
 - Fietsenstelm

- #### GROENVORZIEING
- Beplanting, soorten volgens groenplan

- #### ALGEMEEN
- Doorsnede
 - Bestaande hoogte
 - Nieuwe hoogte
 - Ontwerp Schouwenaarsstraat en kruispunt Plesmanweg, buiten scope project
 - Bestaande perceelsgrens
 - Bladgrens
 - Projectgrens

Maten in meters, tenzij anders vermeld.
Peilmaten in meter f.o.v. N.A.P., tenzij anders vermeld.
Diameters in millimeters, tenzij anders vermeld.

Projectnaam	Projectnummer	Projectfase	Projecttoestand	Projecttoestand	Projecttoestand
HERINRICHTING ALKMAARSEWEG TE BEVERWIJK	24180322-NS-011-5	DEFINITIEF	DO	TEKENING	5

Projectleider: HB Advies
Contractnummer: 11201

HB Advies
Comeniusstraat 7 • 1817 MS Alkmaar
Krijt Tassendijk 472 • 1807 HW Amsterdam
06 472 0600
info@hbadvies.nl