

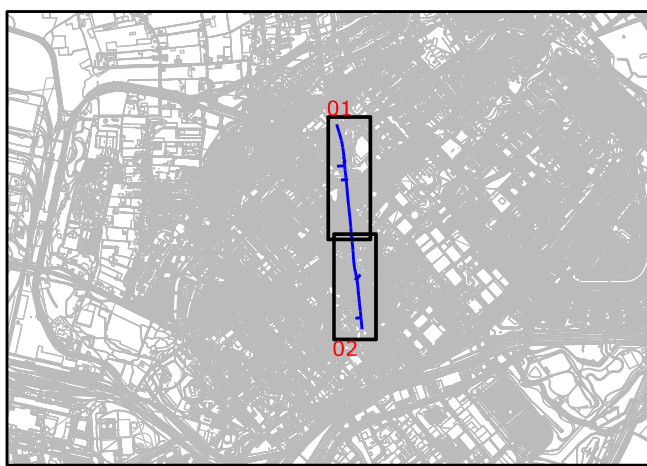


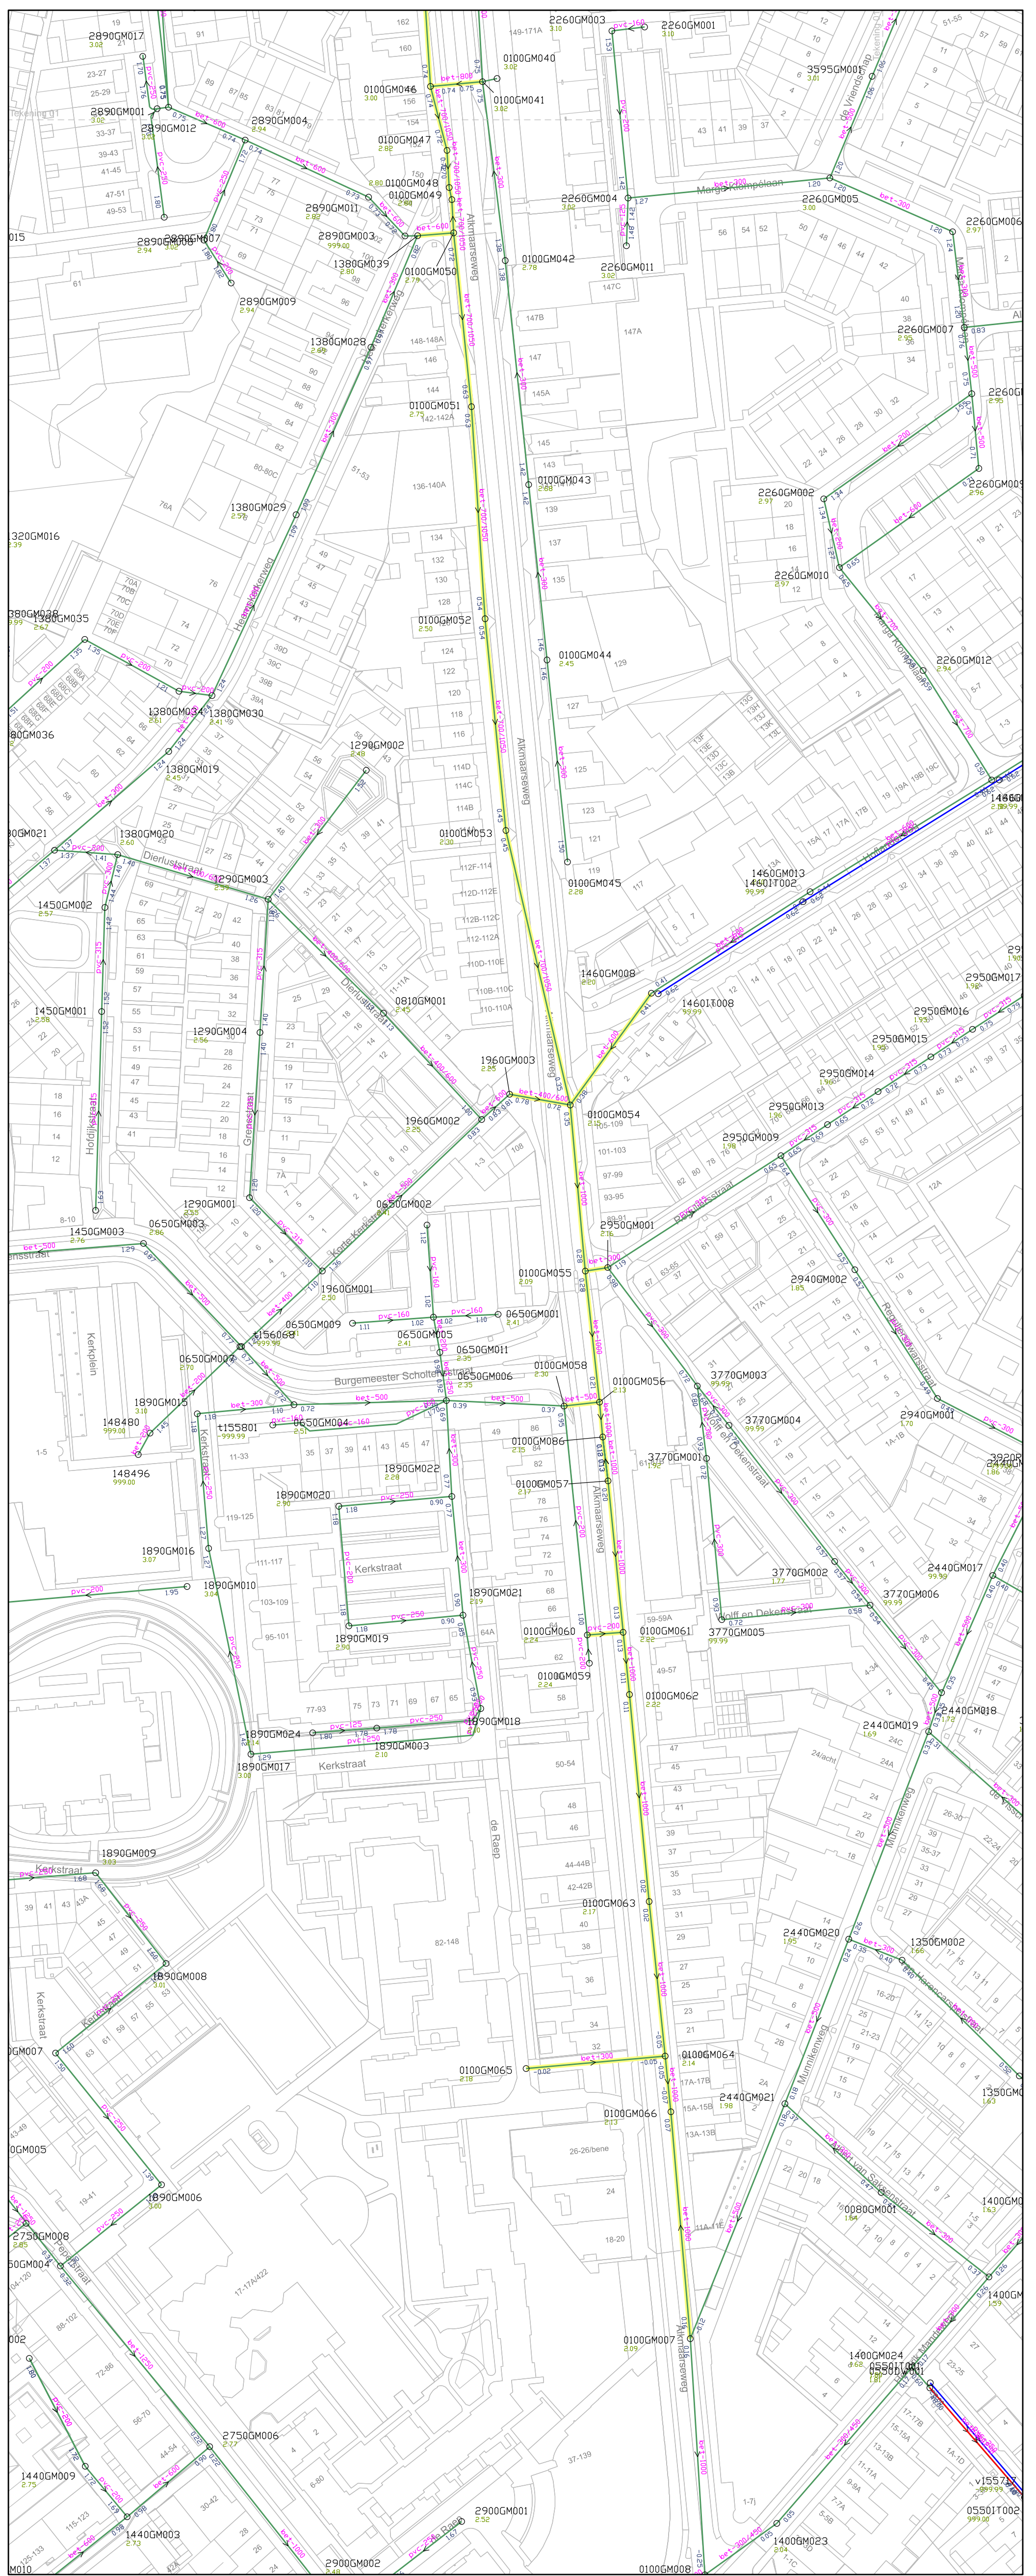

Overzichtstekening 1:50.000

legenda	
	Te reinigen en inspecteren riolering
	Gemeind riool
	DWA riool
	HWA riool
	Persleiding
	Drainage

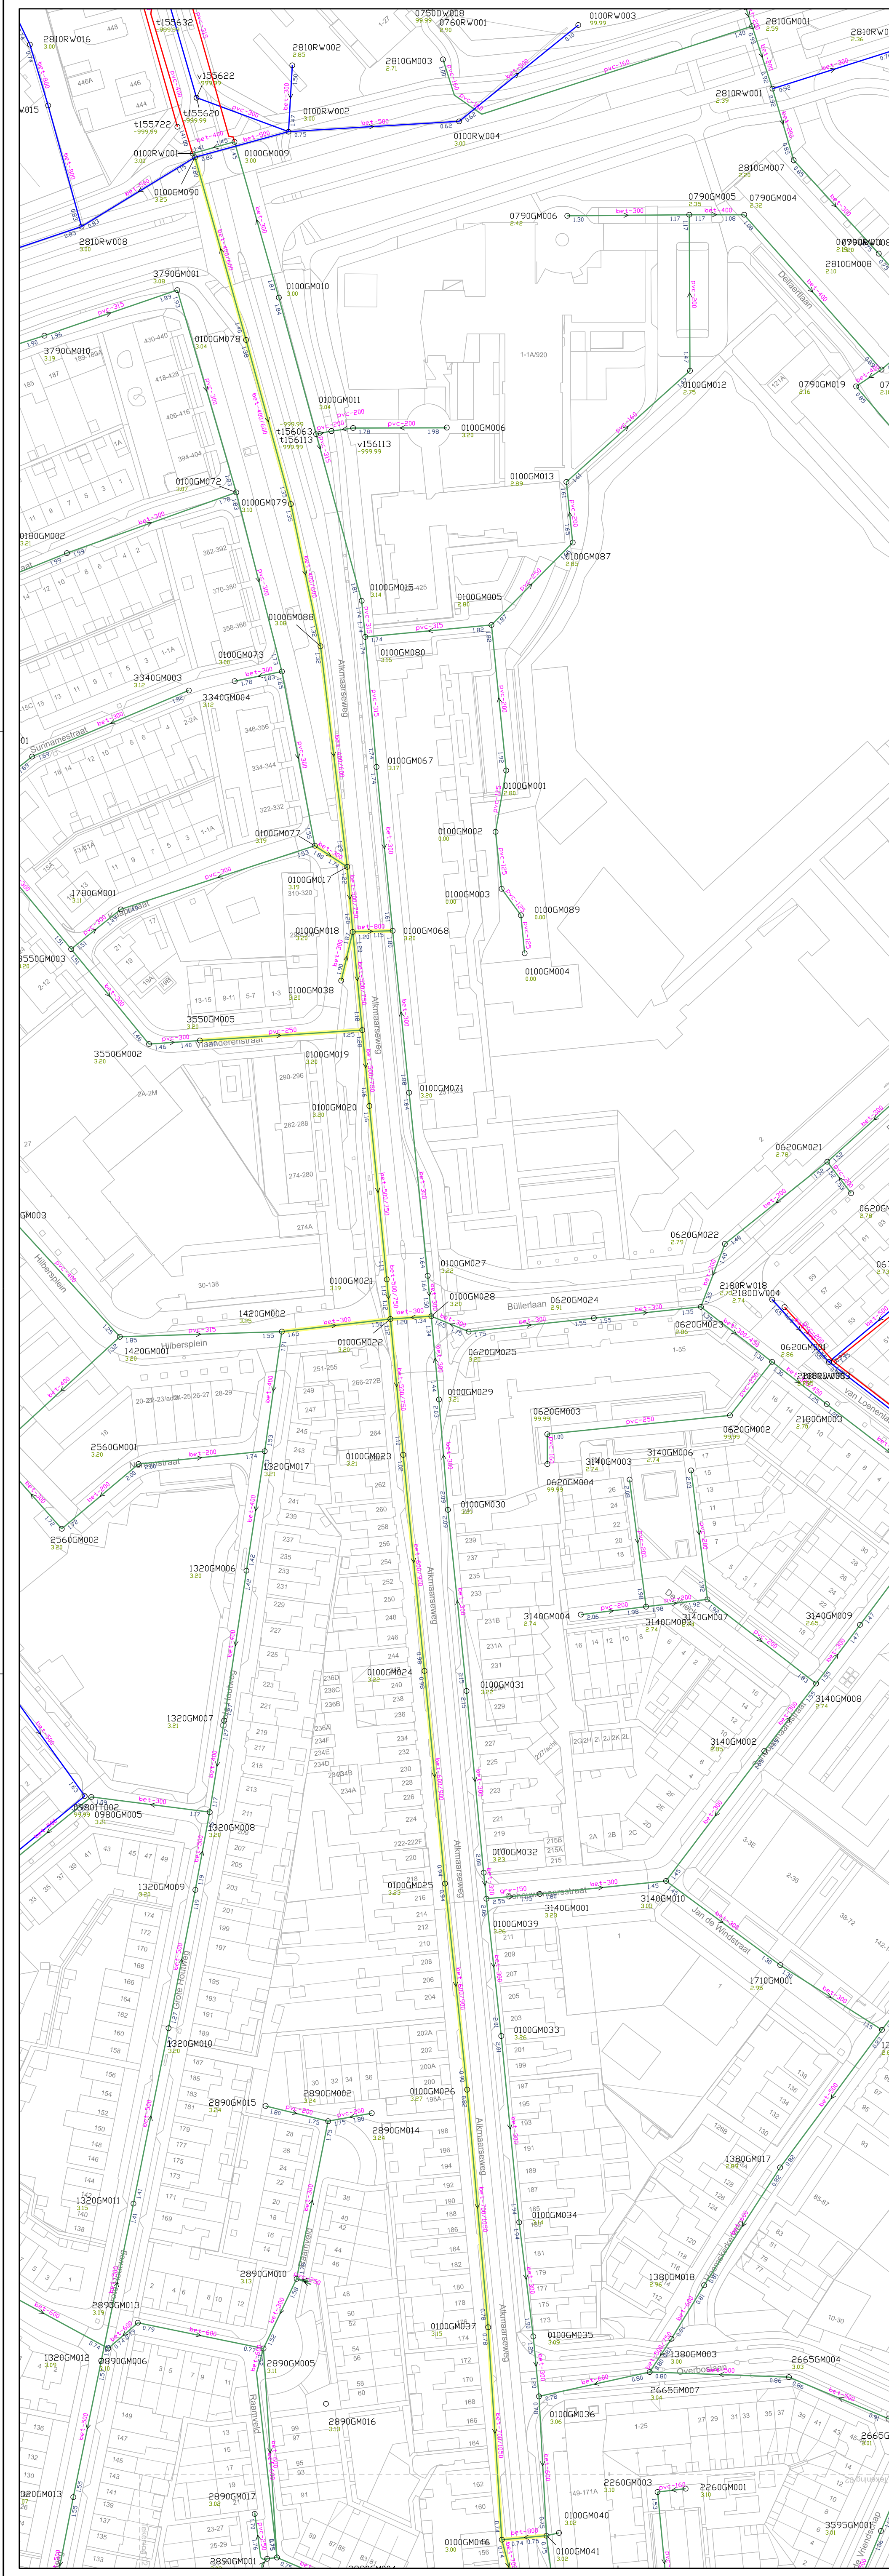

01	10-03-25	Uitvoeringstekening		512#	
wijz.nr.	datum	omschrijving		gecontroleerd	par.
opdrachtgever		projectnummer			
Gemeente Beverwijk		45080144			
project		tekeningnummer			
Rioleringsplan en inspectie		01			
- Alkmaarseweg		wijzigingsnummer			
		01			
getekend		formaat		eenheid	
512#		A1		meters	
gecontroleerd		schaal			
512#		1:1000			
		vandervalk+degraat			
		Tasveld 17		3417 XS Montfoort	
				T 0348 - 452000	
				F 0348 - 457016	