




VOOR- EN ACHTERAANZICHT

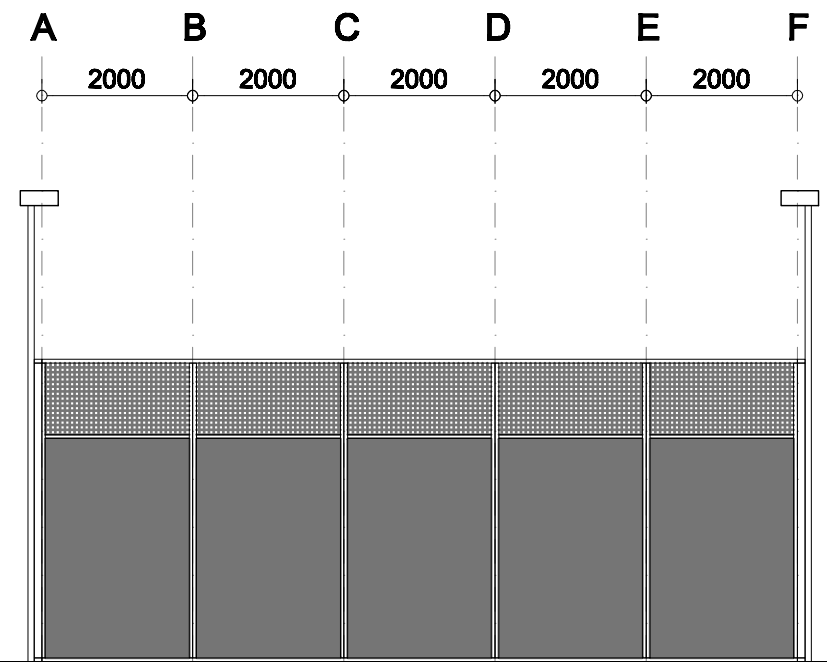

ZIJAAANZICHT

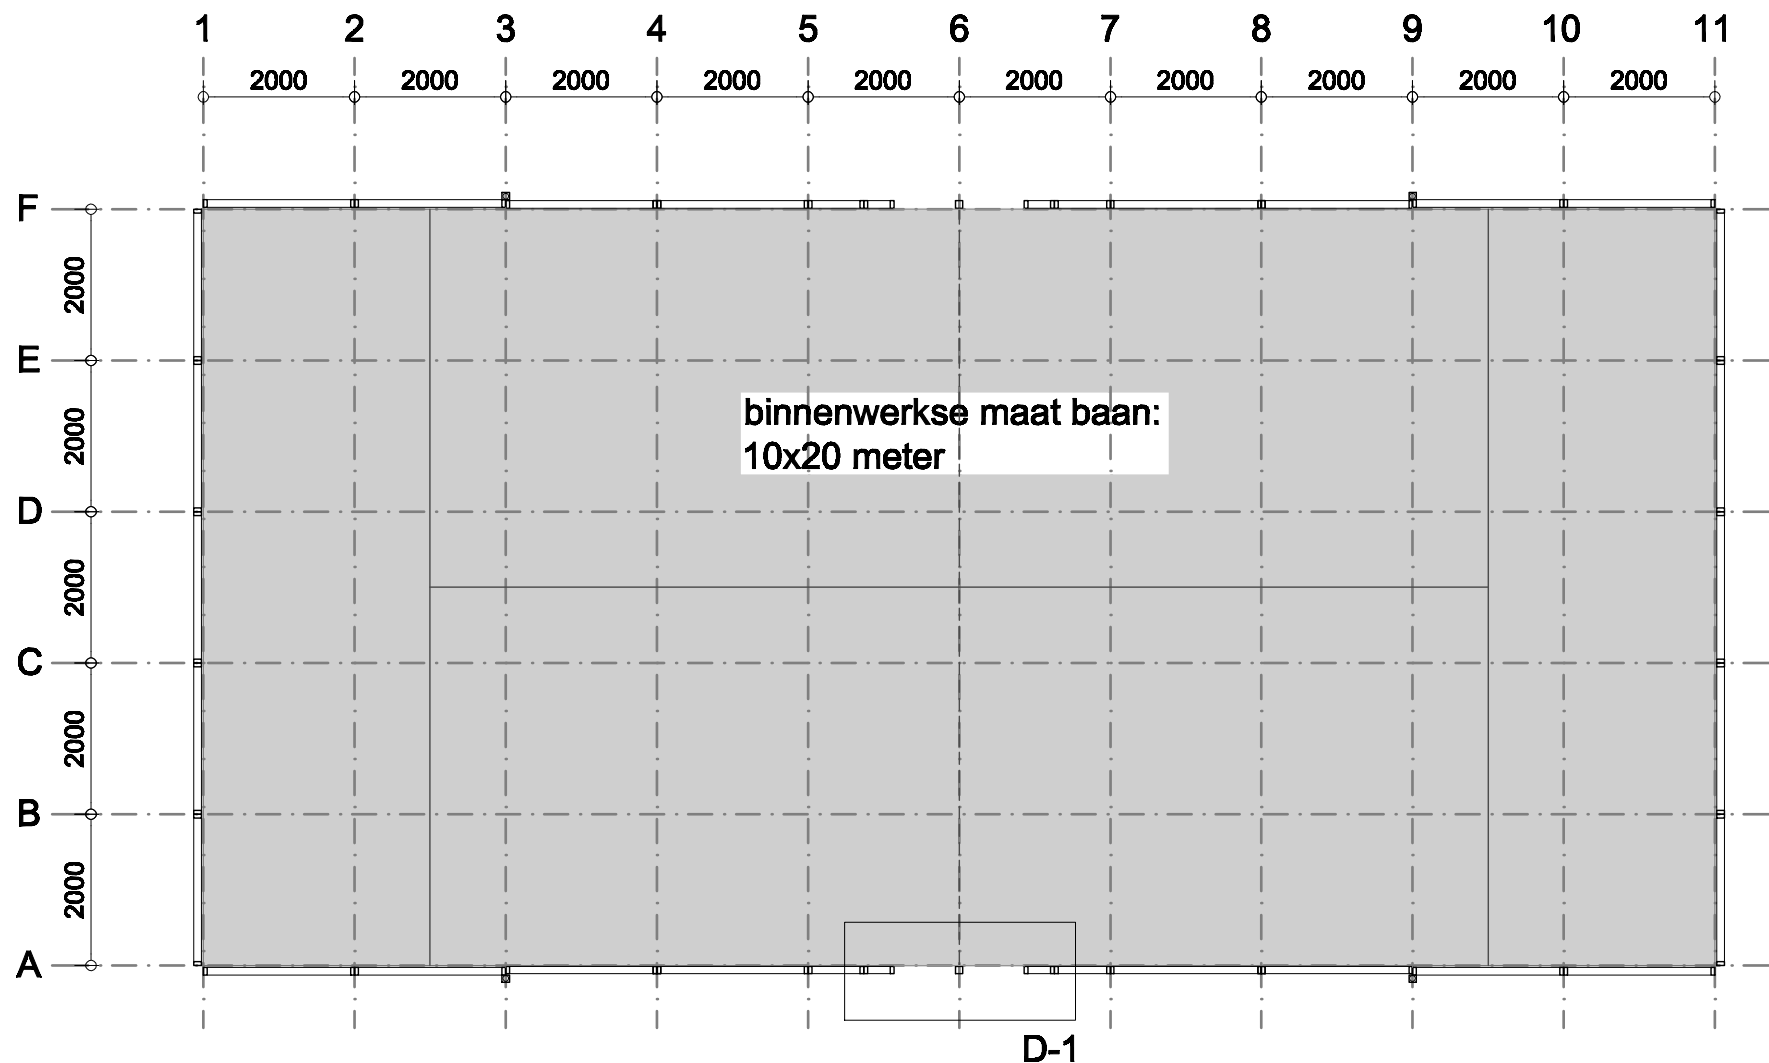

PLATTEGROND

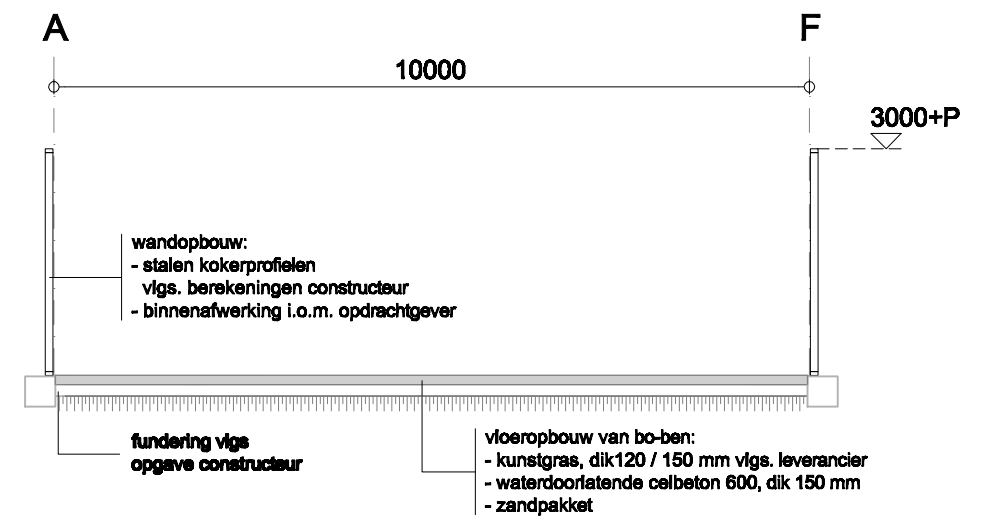

DOORSNEDE