


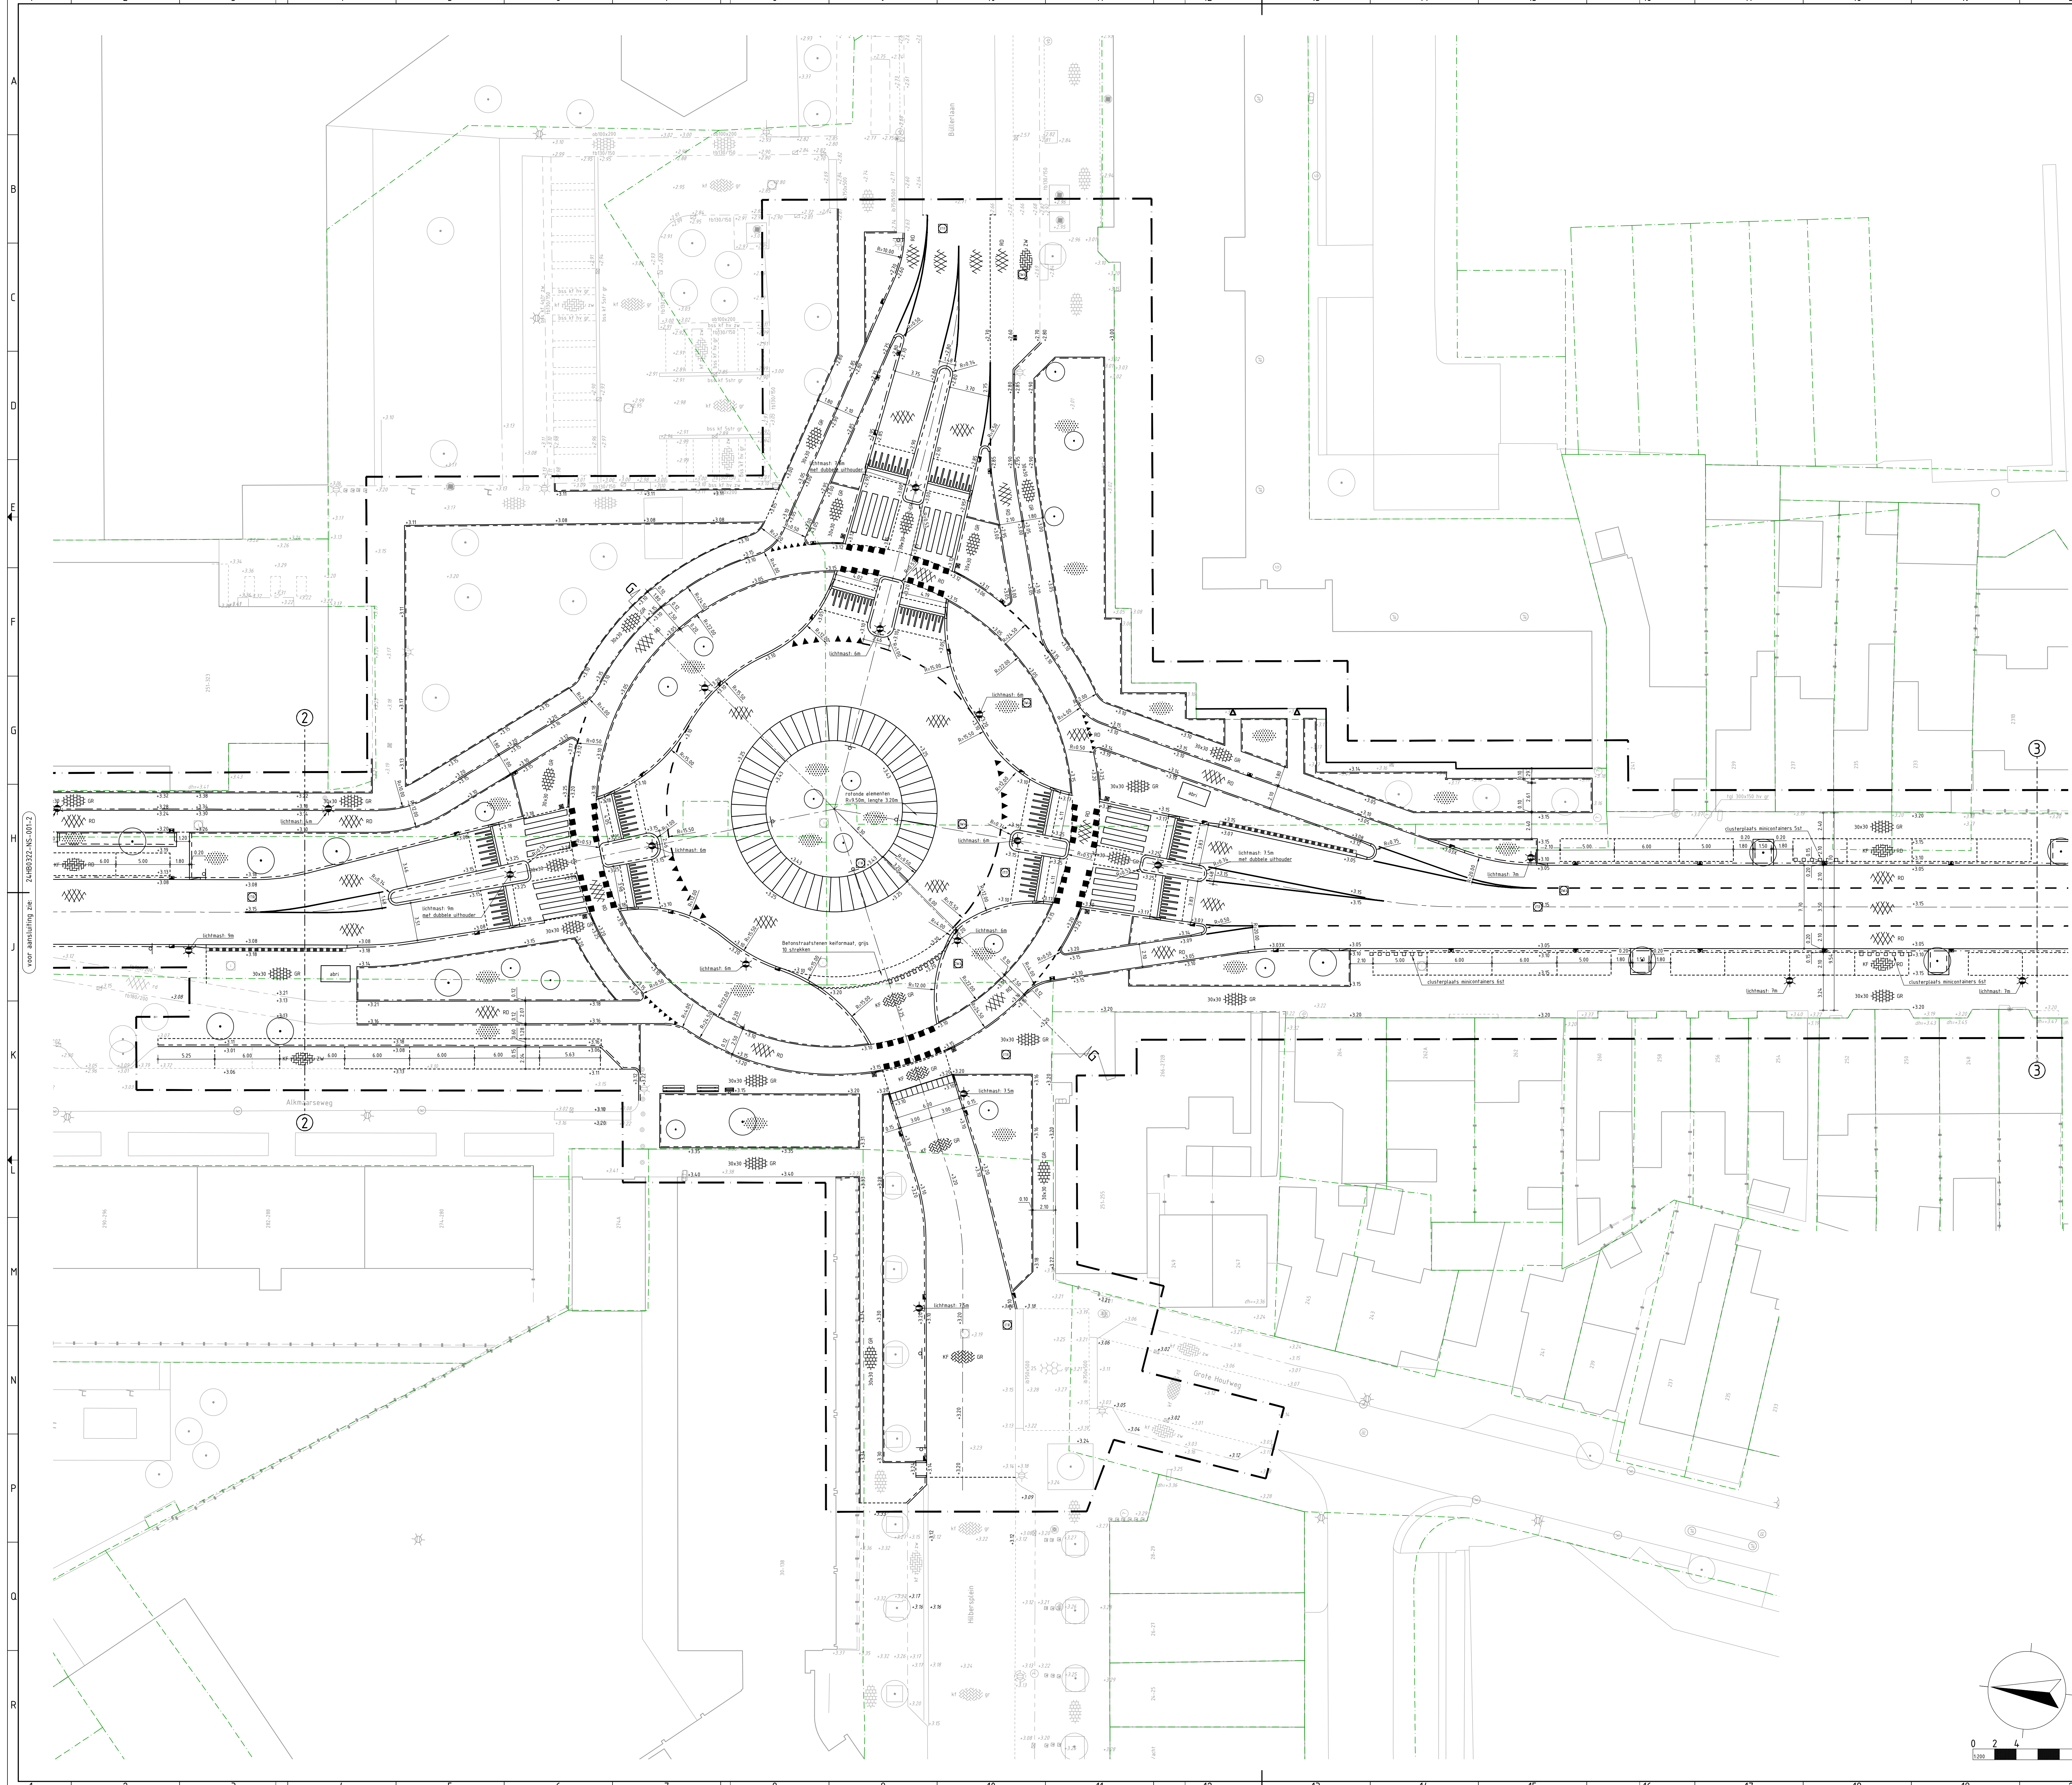

RENVOL WOONRIJP MAKEN

KANTOPSLUITING

- Opsluitbanden 100x200 mm
- Opsluitbanden 150x250 mm
- Opsluitbanden 200x250 mm
- Trottoirbanden 130/150x250 mm
- Verlooppad 130/150x250 mm + opsluitband 150x250 mm
- Eindverlooppad 130/150x250 mm + maaiveld
- Trottoirband 180/200x250 mm
- Verlooppad 180/200x250 mm + rijwielpadband 30/120x170 mm
- Verlooppad 180/200x250 mm + opsluitband 200x250 mm
- Verlooppad 180/200x250 mm + geleidebanden 50x200/250 mm
- Geleidebanden 50x200/250 mm
- Inritperronband 50x200/250 mm
- Verlooppad 50x200/250 mm + opsluitband 200x250 mm
- Trottoirbanden RWS-110/220x250 mm
- Eindband 110/220x250 mm
- Rijwielpadbanden 30/120x250 mm
- Rijwielpadband eindverlooppad 30/120x250 mm + maaiveld
- HOV-banden 250/300x400 mm
- Verlooppad 250/300x400 mm + trottoirband 180/200x250 mm
- Inritbanden 130/150 450x200x500 mm
- Inritband 130/150 750x180x500 mm
- Inritband 180/200 500x160x500 mm
- Boomspegel, trottoirband 180/200x250 mm
- boomsort n.t.b.

VERHARDING

- As weg
- Materiaal scheidsijlijn
- Betontegels 300x300x45 mm, kleur grijs in halfsteensverband (trottoirs)
- Betontegels 300x300x80 mm, kleur grijs in halfsteensverband (inritten in trottoirs)
- Betontegels 300x150x80 mm, kleur grijs in halfsteensverband (inritten in trottoirs)
- Giltuittegels 300x300x80 mm, kleur zwart in blokverband (parkeervakken)
- Belonsraafstenen keiformaat, kleur paars in keperverband (rijwegen)
- Belonsraafstenen keiformaat, kleur grijs in keperverband (rijwegen)
- Belonsraafstenen keiformaat, kleur rood nuance in elleboogverband (parkeervakken)
- Belonsraafstenen keiformaat, kleur zwart in elleboogverband (parkeervakken)
- Belonsraafstenen keiformaat, kleur grijs in elleboogverband (parkeervakken)
- Belonsraafstenen keiformaat, kleur zwart in halfsteensverband (rabaalstraken)
- Straatbakstenen dikformaat, kleur wit 0.20-0.20 marking (parkeervaksscheiding)
- Belonsraafstenen keiformaat, kleur zwart in (rand parkeervak 1 strekken)
- Straatbakstenen keiformaat, kleur rood nuance in keperverband (rijwegen)
- Straatbakstenen keiformaat, kleur geel in keperverband (plateaus)
- Straatbakstenen keiformaat, kleur geel in elleboogverband (fietspaden plateaus)
- Straatbakstenen keiformaat, kleur rood nuance in keperverband (rijwegen)
- Verkeersdempel, 50km/ur s-lusvormige, 0.10m hoog straatbakstenen keiformaat, kleur geel en wit (rijwegen)
- Asfalverharding, toplaag kleur zwart constructie volgens dwarsprofielen
- Asfalverharding, toplaag kleur rood constructie volgens dwarsprofielen

RIOLERING

- Putrand met deksel t.b.v. droogweer riolering
- Putrand met deksel t.b.v. infiltratietransport riolering

MARKERING

- Markeringsstreep, doorgetrokken
- Markeringsstreep, 1-1m
- Markeringsstreep, 0.50-0.50m
- Markering, blok 0.50-0.50m
- Markering, driehoek 0.50-0.50m
- Markering, voelgangers oversleekplaats, 0.50x4.00m

TERREINRICHTING

- Paal: kunststof
- Paal: staal, vast
- Verkeersbordpaal met verkeersbord (beoordelingsplan wordt door de gemeente aangeleverd)
- Afvalbak
- Zitbank met leuning
- Fietsenklein

GROENVOORZIENING

- Beplanting, soorten volgens groenplan

ALGEMEEN

A/A Doornede

+0.00 Bestaande hoogte

+0.10 Nieuwe hoogte

Ontwerp Schouwenaarsstraat en kruispunt Plesmanweg, buiten scope project

Bestaande perceelsgrens

Bladgrens

Projectgrens

24HB0322-NS-001-2

voor aanvulling aan:

24HB0322-NS-001-4

voor aanvulling aan:

Maten in meters, tenzij anders vermeld.

Peilmaten in meter l.o.v. N.A.P., tenzij anders vermeld.

Ontwerper: [naam]

Projectleider: [naam]

Goedgekeurd: [naam]

Projectomschrijving: **HERINRICHTING ALKMAARSEWEG**

Tekeningnummer: **24HB0322-NS-001-3**

Datum uitgave: 03-03-2025

Materiaalmaten in mm, tenzij anders vermeld.

Diameters in millimeters, tenzij anders vermeld.

Documentstatus: **DEFINITIEF**

Projectfase: **DD**

Opdrachtgever: **GEEMEENTE BEVERWIJK**

Tekening: **TE BEVERWIJK**

Schaal: **1:200**

Paperformaat: **A0**

Contractnummer: [naam]

HB Advies

• Comenussdstraat 7 • 1017 MS Akmaar

• Keijn Taconiskade 412 • 1087 HW Amsterdam

• 088 472 0000 • info@hbadvies.nl