


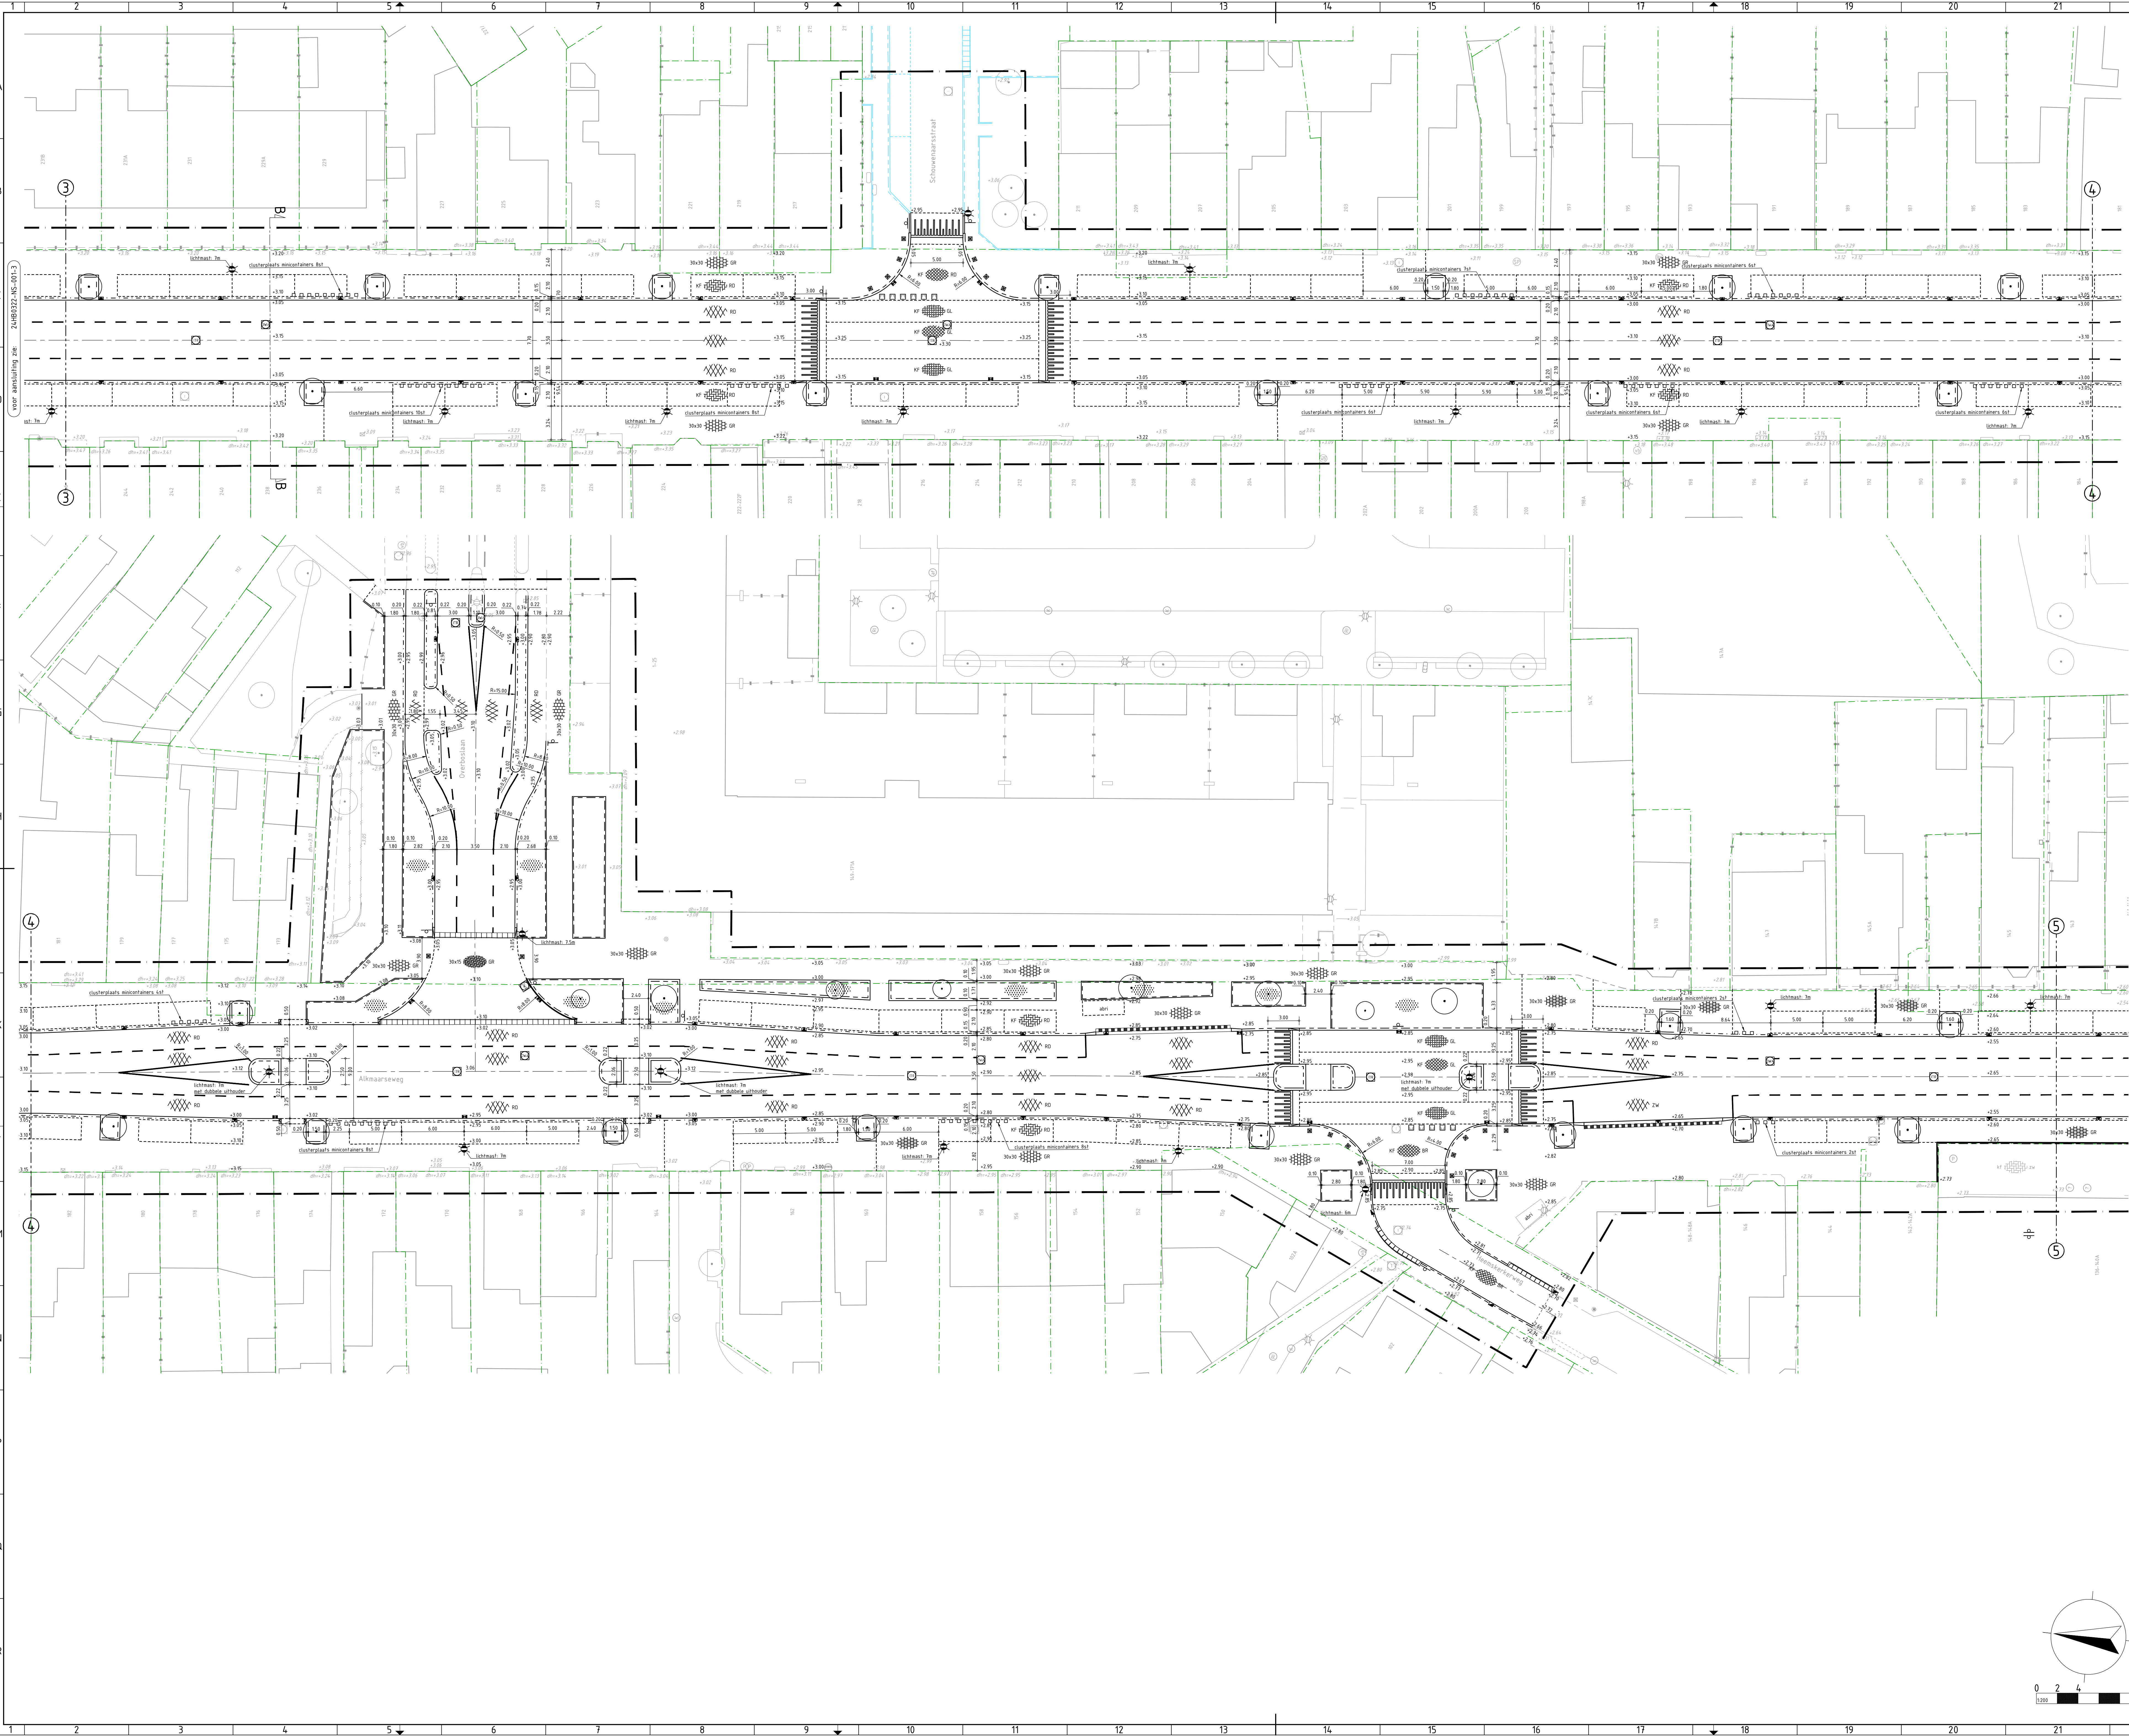

RENVOL WOONRIJP MAKEN KANTOPLUITING

- Opsluitbanden 100x200 mm
- Opsluitbanden 150x250 mm
- Opsluitbanden 200x250 mm
- Trottoirbanden 130/150x250 mm
- Verlooppband 130/150x250 mm + opsluitband 150x250 mm
- Trottoirbanden 180/200x250 mm
- Verlooppband 180/200x250 mm + rijwielpadband 30/120x170 mm
- Verlooppband 180/200x250 mm + opsluitband 200x250 mm
- Verlooppband 180/200x250 mm + geleidelanden 50x200/250 mm
- Geleidelanden 50x200/250 mm
- Inritperrenband 50x200/250 mm
- Verlooppband 50x200/250 mm + opsluitband 200x250 mm
- Trottoirbanden RWS-110/220x250 mm
- Eindband 180/220x250 mm
- Rijwielpadbanden 30/120x250 mm
- Rijwielpadband eindverlooppband 30/120x250 mm + maaiveld
- HOV-banden 250/300x400 mm
- Verlooppband 250/300x400 mm + trottoirband 180/200x250 mm
- Inritbanden 130/150 450x200x500 mm
- Inritbanden 130/150 750x180x500 mm
- Inritband 180/200 500x160x500 mm
- Boomspegel, trottoirband 180/200x250 mm boomspegel n.b.

VERHARDING

- As weg
- Materiaal scheidinglijn
- Betontegels 300x300x45 mm, kleur grijs in halfsteensverband (trottoirs)
- Betontegels 300x300x80 mm, kleur grijs in halfsteensverband (inritten in trottoirs)
- Betontegels 300x150x80 mm, kleur grijs in halfsteensverband (inritten in trottoirs)
- Girulttegels 300x300x80 mm, kleur zwart in blokverband (parkeervakken)
- Betonstraatstenen keijformaat, kleur grijs in keijverband (rijwegen)
- Betonstraatstenen keijformaat, kleur grijs in keijverband (rijwegen)
- Betonstraatstenen keijformaat, kleur rood nuance in elleboogverband (parkeervakken)
- Betonstraatstenen keijformaat, kleur zwart in elleboogverband (parkeervakken)
- Betonstraatstenen keijformaat, kleur grijs in elleboogverband (parkeervakken)
- Betonstraatstenen keijformaat, kleur zwart in halfsteensverband (rabitstroken)
- Straatbakstenen keijformaat, kleur wit 0.20-0.20 markering (parkeervakscheiding)
- Betonstraatstenen keijformaat, kleur zwart in (rand parkeervak 1 strokken)
- Straatbakstenen keijformaat, kleur rood nuance in keijverband (rijwegen)
- Straatbakstenen keijformaat, kleur geel in keijverband (plateaus)
- Straatbakstenen keijformaat, kleur geel in elleboogverband (rijspaden plateaus)
- Straatbakstenen waajformaat, kleur rood geuanceerd in keijverband (rijwegen)
- Verkeersdempet, 50cm/400 sinusvormige, 0.10m hoog straatbakstenen keijformaat, kleur geel en wit (rijwegen)
- Asfaltverharding, top laag kleur zwart constructie volgens dwarsprofielen
- Asfaltverharding, top laag kleur rood constructie volgens dwarsprofielen

RIOLERING

- Putrand met deksel b.v. droogwreier riolering
- Putrand met deksel b.v. infiltratietransport riolering

MARKERING

- Markeringstreep, doorgetrokken
- Markeringstreep, 1-1m
- Markeringstreep, 0.50-0.50m
- Markering, blok 0.50-0.50m
- Markering, driehoek 0.50-0.50m
- Markering, voetgangers oversteekplaats, 0.50x4.00m

TEREININRICHTING

- Paal: kunststof
- Paal: staal, vast
- Verkeersbordpaal met verkeersbord (beoordingsplan wordt door de gemeente aangeleverd)
- Afvalbak
- Zifbank met leuning
- Fietserklem

GROENVOORZIENING

- Begroening, soorten volgens groenplan

ALGEMEEN

- A1: Doorsnede
- A1: Bestaande hoogte
- A1: Nieuwe hoogte
- Ontwerp Schouwenaarsstraat en kruispunt Plesmanweg, buiten scope project
- Bestaande perceelsgrens
- 1:1: Bidsgrns
- 1:1: Projectgrns

Maten in meters, tenzij anders vermeld.		Materiaalmaten in mm, tenzij anders vermeld.	
Pijlmaten in meter t.a.v. N.A.P. tenzij anders vermeld.		Diameters in millimeters, tenzij anders vermeld.	
Ontwerper	Projectleider	Documentatie	Projectfase
DEFINITIEF	DO	TEKENING	Blad
1	1	1	7

HERINRICHTING ALKMAARSEWEG TE BEVERWIJK		GEMEENTE BEVERWIJK	
Tekeningnummer: 24HB0322-NS-001-4		Projectnummer: 24HB0322	

Deze tekening is eigendom van HB Adviesbureau. Zij mag daarom niet gekopieerd, noch aan derden ter kopieering of nakopieering worden afgegeven. Het gebruik van deze tekening is uitsluitend bestemd voor de bestaande situatie. Het gebruik van deze tekening is uitsluitend bestemd voor de bestaande situatie.

