


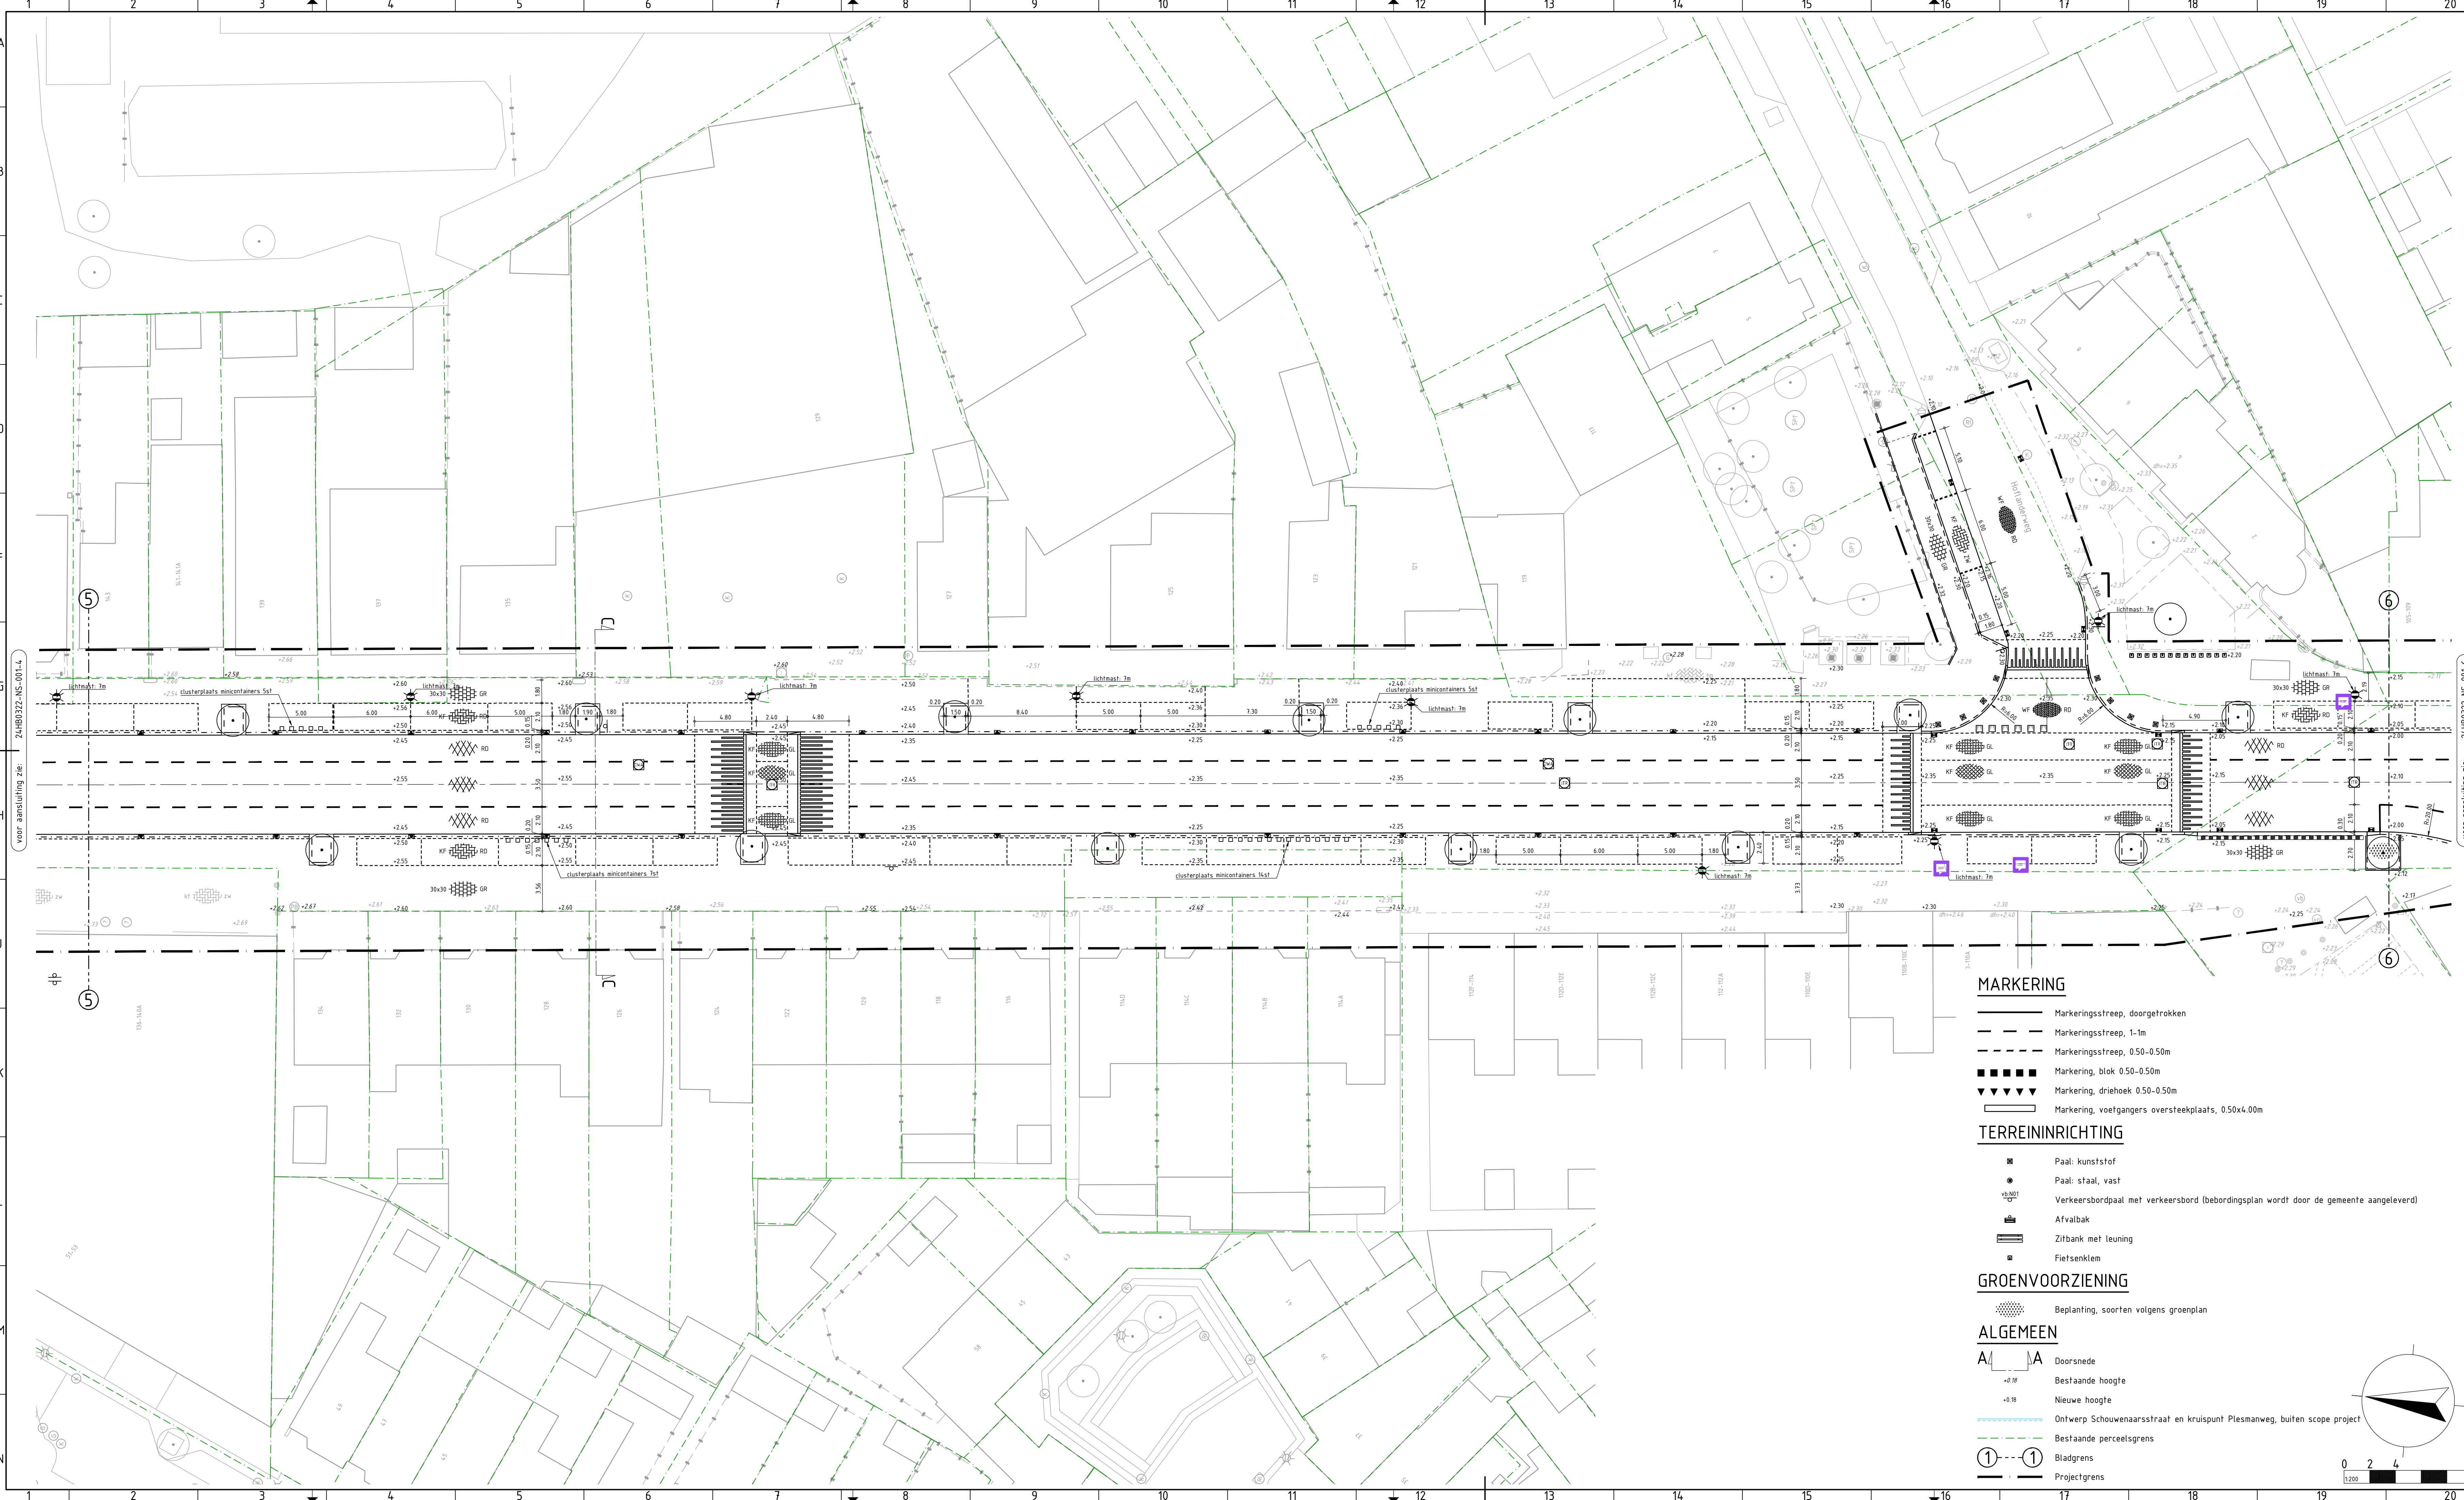

RENVOOI WOONRIJP MAKEN

KANTOPSLUITING

- Opsluitbanden 100x200 mm
- Opsluitbanden 150x250 mm
- Opsluitbanden 200x250 mm
- Trottoirbanden 130/150x250 mm
- Verloopband 130/150x250 mm > opsluitband 150x250 mm
- Eindverloopband 130/150x250 mm > maaiveld
- Trottoirbanden 180/200x250 mm
- Verloopband 180/200x250 mm > rijwielpadband 30/120x170 mm
- Verloopband 180/200x250 mm > opsluitband 200x250 mm
- Verloopband 180/200x250 mm > geleidebanden 50x200/250 mm
- Geleidebanden 50x200/250 mm
- Inritperronband 50x200/250 mm
- Verloopband 50x200/250 mm > opsluitband 200x250 mm
- Trottoirbanden RWS-110/220x250 mm
- Eindband 110/220x250 mm
- Rijwielpadbanden 30/120x250 mm
- Rijwielpadband eindverloopband 30/120x250 mm > maaiveld
- HOV-banden 250/300x400 mm
- Verloopband 250/300x400 mm > trottoirband 180/200x250 mm
- Inritbanden 130/150 450x200x500 mm
- Inritbanden 130/150 750x180x500 mm
- Inritband 180/200 500x160x500 mm
- Boomspegel, trottoirband 180/200x250 mm boomsort n.t.b.

VERHARDING

- As weg
- Materiaal scheidslijn
- Betontegels 300x300x45 mm, kleur grijs in halfsteensverband (trottoirs)
- Betontegels 300x150x80 mm, kleur grijs in halfsteensverband (inritten in trottoirs)
- Gietruitegels 300x300x80 mm, kleur zwart in blokverband (parkeervakken)
- Betonstraatsstenen kei formaat, kleur paars in keperverband (rijwegen)
- Betonstraatsstenen kei formaat, kleur grijs in keperverband (rijwegen)
- Betonstraatsstenen kei formaat, kleur rood nuance in elleboogverband (parkeervakken)
- Betonstraatsstenen kei formaat, kleur zwart in elleboogverband (parkeervakken)
- Betonstraatsstenen kei formaat, kleur grijs in elleboogverband (parkeervakken)
- Betonstraatsstenen kei formaat, kleur zwart in halfsteensverband (labalsstroken)
- Straatbakstenen dik formaat, kleur wit 0.20-0.20 markering (parkeervakscheiding)
- Betonstraatsstenen kei formaat, kleur zwart in (rand parkeervak 1 strekken)
- Straatbakstenen kei formaat, kleur rood nuance in keperverband (rijwegen)
- Straatbakstenen kei formaat, kleur geel in keperverband (plateaus)
- Straatbakstenen kei formaat, kleur geel in elleboogverband (fietspaden plateaus)
- Straatbakstenen waai formaat, kleur rood genuanceerd in keperverband (rijwegen)
- Verkeersdempel, 50km/uur sinusvormige, 0.10m hoog straatbakstenen kei formaat, kleur geel en wit (rijwegen)
- Asfaltverharding, toplaag kleur zwart constructie volgens dwarsprofielen
- Asfaltverharding, toplaag kleur rood constructie volgens dwarsprofielen

RIOLERING

- Putrand met deksel f.b.v. droogwee riolering
- Putrand met deksel f.b.v. infiltratietransport riolering

Maten in meters, tenzij anders vermeld.				Materiaalmaten in mm, tenzij anders vermeld.			
Peilmaten in meter t.o.v. N.A.P., tenzij anders vermeld.				Diameters in millimeters, tenzij anders vermeld.			
Opdrachtgever	Projectleider	Goedgekeurd	Documentstatus	Documentstatus	Projectfase	Documentstatus	Blad
DEFINITIEF	DO	DEFINITIEF	DO	DEFINITIEF	DO	DEFINITIEF	7

Projectomschrijving: **HERINRICHTING ALKMAARSEWEG TE BEVERWIJK**

Opdrachtgever: **GEMEENTE BEVERWIJK**

Schaal: 1:200

Paperformaat: A1.0

Contractnummer: -

Tekeningsoomschrijving: **NIJEUWE SITUATIE**

Datum uitgave: 14-01-2025

Tekeningnummer: 24HB0322-NS-001-5

Projectnummer: 24HB0322

Deze tekening is eigendom van HB Adviesbureau. Zij mag daaraan noch gekopieerd, noch aan derden ter kopiering of namaking getoond worden zonder toestemming.

Path: GP: GROOT B.V.V.HB-24HB0322 UITWERKEN VO DO EN BESTEK ALKMAARSEWEG BEVERWIJK - DOCUMENTS\5-TEKENINGEN\X-24HB0322-NS-001 NIEUWE SITUATIE.DWG

HB Adviesbureau

- Comeniusstraat 7 • 1817 MS Alkmaar
- Krijn Taconiskade 412 • 1087 HW Amsterdam
- 088 472 0600 • info@hbadvies.nl