


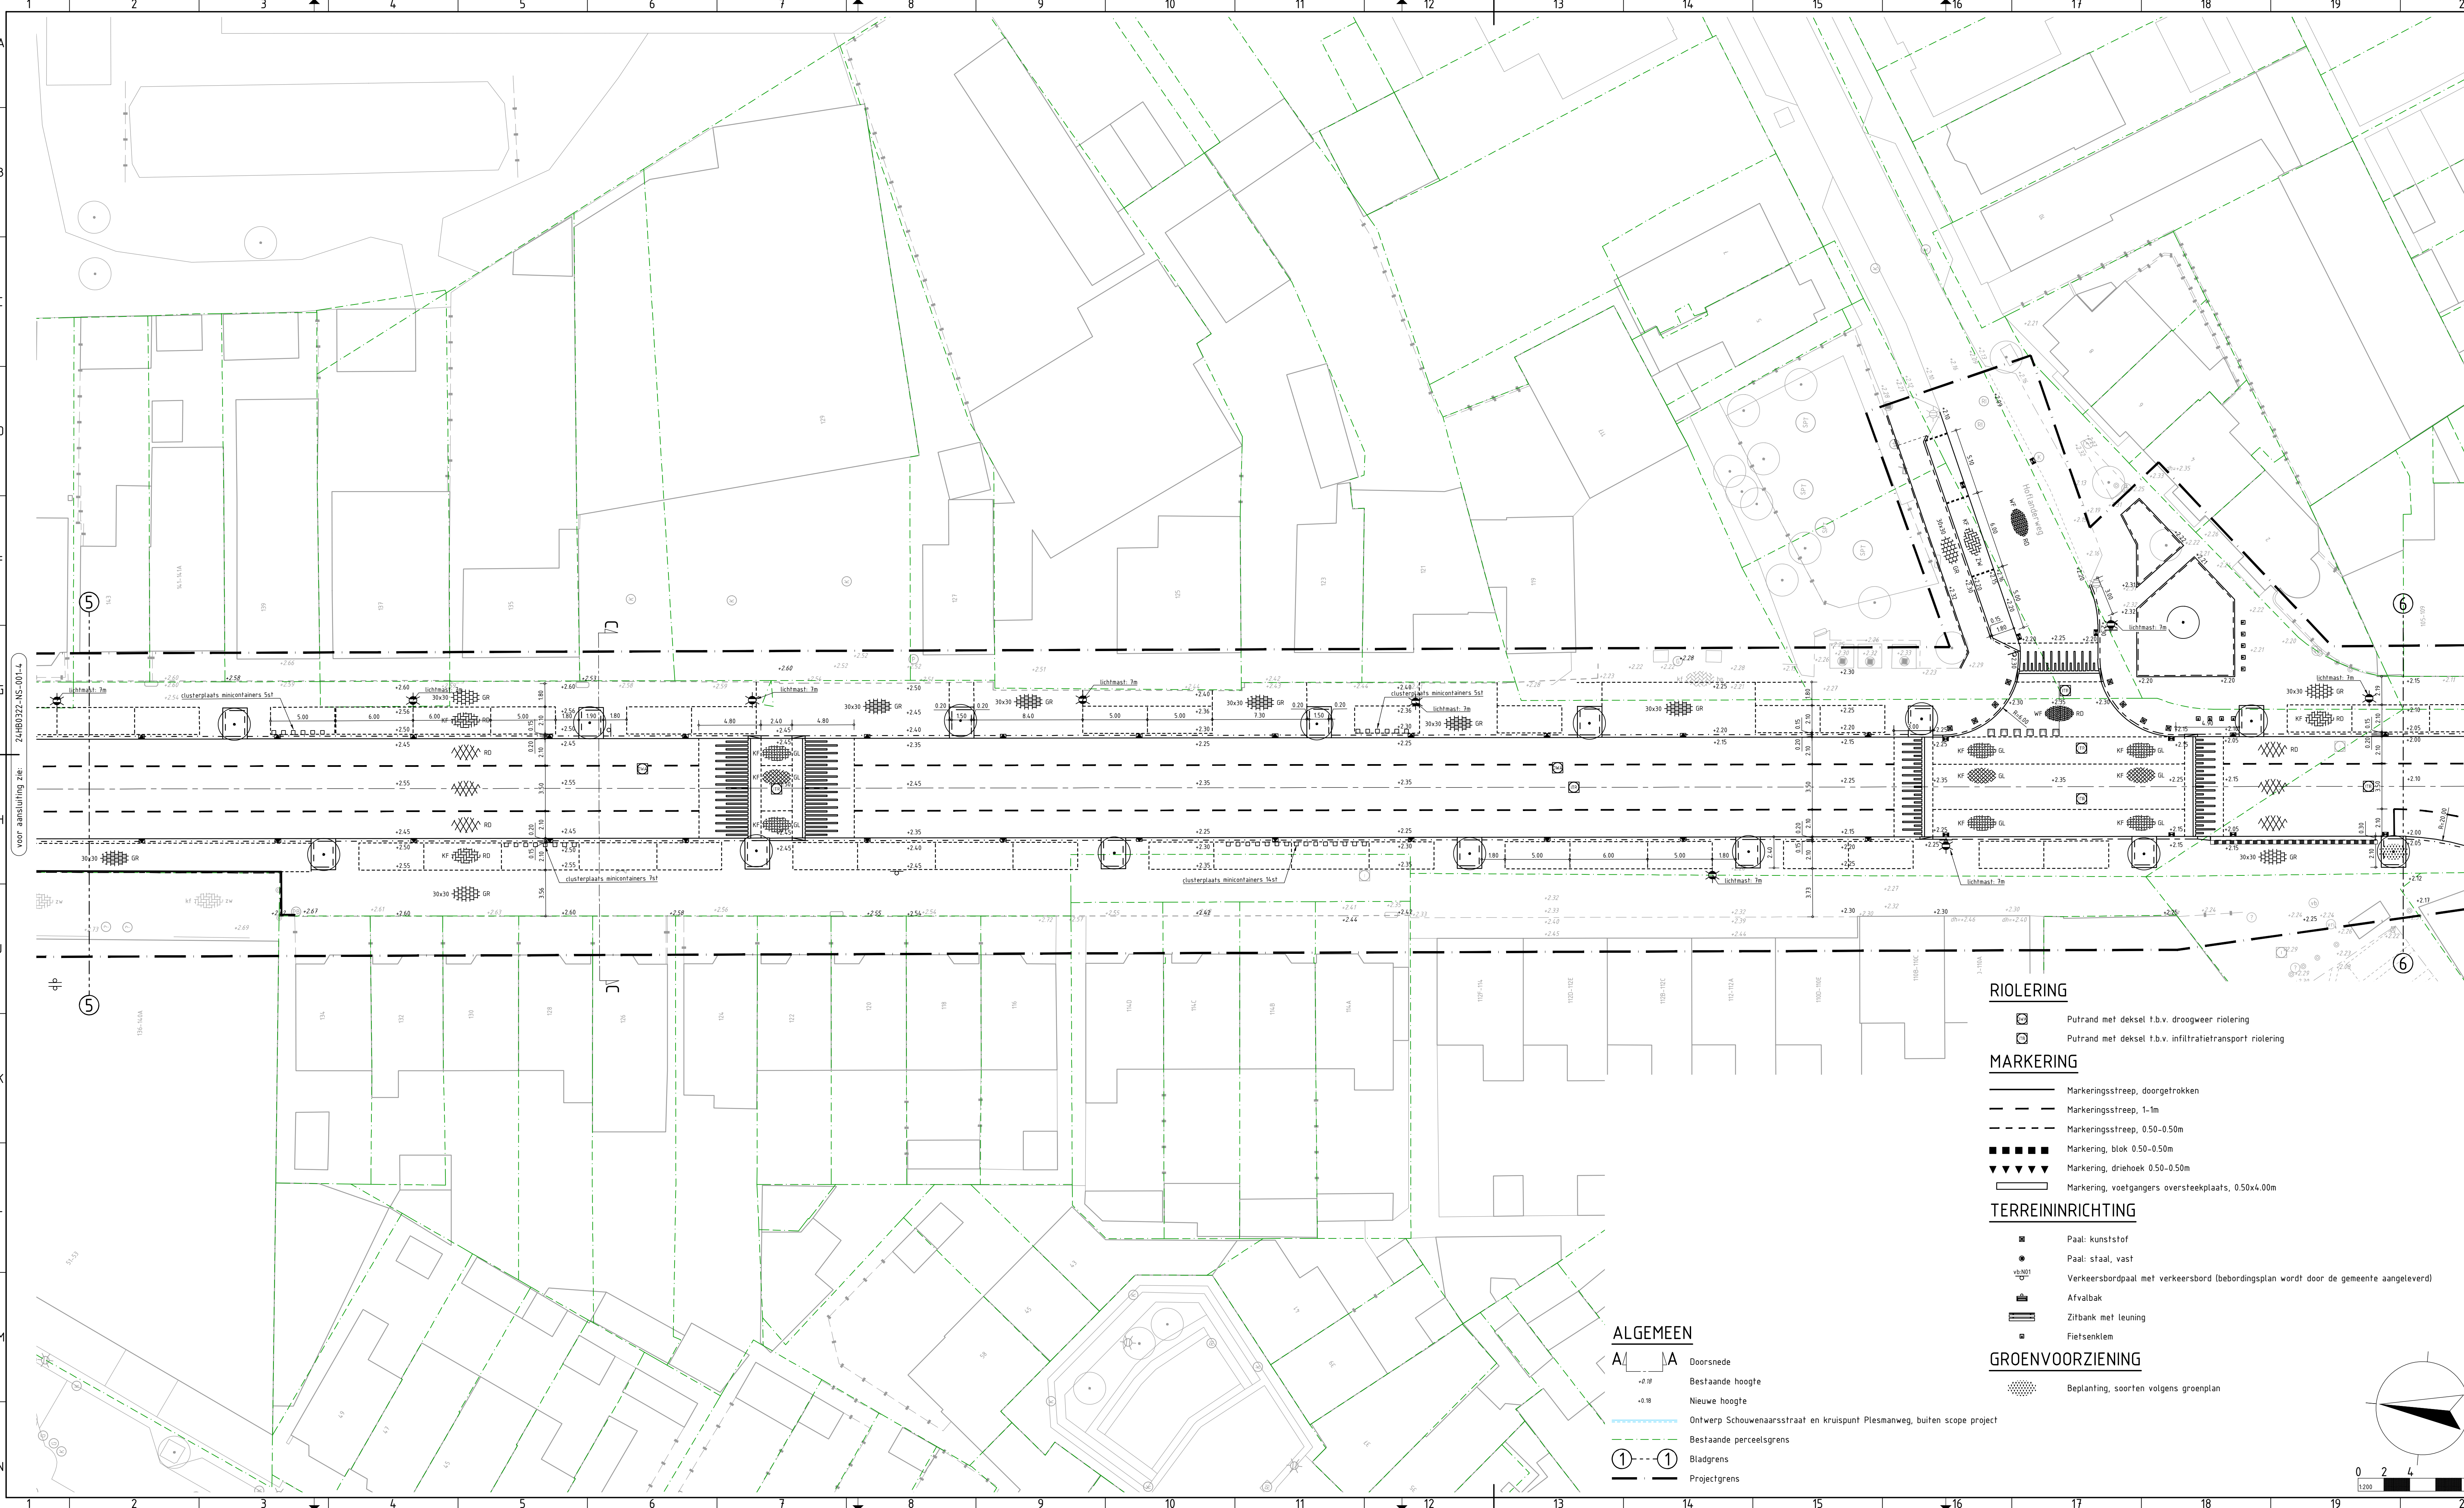

- ### RENVOOI WOONRIJP MAKEN
- #### KANTOPSLUITING
- Opsluitbanden 100x200 mm
  - Opsluitbanden 150x250 mm
  - Opsluitbanden 200x250 mm
  - Trottoirbanden 130/150x250 mm
  - Verloopband 130/150x250 mm > opsluitband 150x250 mm
  - Eindverloopband 130/150x250 mm > maaiveld
  - Trottoirbanden 180/200x250 mm
  - Verloopband 180/200x250 mm > rijwielpadband 30/120x170 mm
  - Verloopband 180/200x250 mm > opsluitband 200x250 mm
  - Verloopband 180/200x250 mm > geleidebanden 50x200/250 mm
  - Geleidebanden 50x200/250 mm
  - Inritperronband 50x200/250 mm
  - Verloopband 50x200/250 mm > opsluitband 200x250 mm
  - Trottoirbanden RWS-110/220x250 mm
  - Eindband 110/220x250 mm
  - Rijwielpadbanden 30/120x250 mm
  - Rijwielpadband eindverloopband 30/120x250 mm > maaiveld
  - HOV-banden 250/300x400 mm
  - Verloopband 250/300x400 mm > trottoirband 180/200x250 mm
  - Inritbanden 130/150 450x200x500 mm
  - Inritbanden 130/150 750x180x500 mm
  - Inritband 180/200 500x160x500 mm
  - Boomspegel, trottoirband 180/200x250 mm boomsoort n.t.b.
- #### VERHARDING
- As weg
  - Materiaal scheidslijn
  - Betontegels 300x300x45 mm, kleur grijs in halfsteensverband (trottoirs)
  - Betontegels 300x300x80 mm, kleur grijs in halfsteensverband (inritten in trottoirs)
  - Betontegels 300x150x80 mm, kleur grijs in halfsteensverband (inritten in trottoirs)
  - Girrittegels 300x300x80 mm, kleur zwart in blokverband (parkeervakken)
  - Betonstraatstenen kei formaat, kleur paars in keperverband (rijwegen)
  - Betonstraatstenen kei formaat, kleur grijs in keperverband (rijwegen)
  - Betonstraatstenen kei formaat, kleur rood nuance in elleboogverband (parkeervakken)
  - Betonstraatstenen kei formaat, kleur zwart in elleboogverband (parkeervakken)
  - Betonstraatstenen kei formaat, kleur grijs in elleboogverband (parkeervakken)
  - Betonstraatstenen kei formaat, kleur zwart in halfsteensverband (rabsstroken)
  - Straatbakstenen dik formaat, kleur wit 0.20-0.20 markering (parkeervakscheiding)
  - Betonstraatstenen kei formaat, kleur zwart in (rand parkeervak 1 strekken)
  - Straatbakstenen kei formaat, kleur rood nuance in keperverband (rijwegen)
  - Straatbakstenen kei formaat, kleur geel in keperverband (plateaus)
  - Straatbakstenen kei formaat, kleur geel in elleboogverband (fietspaden plateaus)
  - Straatbakstenen waalformaat, kleur rood gunanceerd in keperverband (rijwegen)
  - Verkeersdempel, 50km/uur sinusvormige, 0.10m hoog straatbakstenen kei formaat, kleur geel en wit (rijwegen)
  - Asfaltverharding, toplaag kleur zwart constructie volgens dwarsprofielen
  - Asfaltverharding, toplaag kleur rood constructie volgens dwarsprofielen

- #### RIOLERING
- Putrand met deksel t.b.v. droogweier riolering
  - Putrand met deksel t.b.v. infiltratietransport riolering
- #### MARKERING
- Markeringsstreep, doorgetrokken
  - Markeringsstreep, 1-1m
  - Markeringsstreep, 0.50-0.50m
  - Markering, blok 0.50-0.50m
  - Markering, driehoek 0.50-0.50m
  - Markering, voetgangers oversteekplaats, 0.50x4.00m
- #### TERREININRICHTING
- Paal: kunststof
  - Paal: staal, vast
  - Verkeersbordpaal met verkeersbord (bebodingsplan wordt door de gemeente aangeleverd)
  - Afvalbak
  - Zifbank met leuning
  - Fietsenkleem
- #### GREENVOORZIEING
- Beplanting, soorten volgens groenplan

- #### ALGEMEEN
- Doorsnede
  - Bestaande hoogte
  - Nieuwe hoogte
  - Ontwerp Schouwenaarsstraat en kruispunt Plesmanweg, buiten scope project
  - Bestaande perceelsgrens
  - Bladgrens
  - Projectgrens

|   |                   |              |                 |                                                                              |                |       |         |
|---|-------------------|--------------|-----------------|------------------------------------------------------------------------------|----------------|-------|---------|
| Maten in meters, tenzij anders vermeld.   |                   |              |                 | Materiaal maten in mm, tenzij anders vermeld.                                |                |       |         |
| Peilmaten in meter t.o.v. N.A.P., tenzij anders vermeld.   |                   |              |                 | Diameters in millimeters, tenzij anders vermeld.                             |                |       |         |
| Ontwerp:   | Projectleider:    | Goedgekeurd: | Documentstatus: | Projectfase:                                                                 | Documentsoort: | Blad: | Aantal: |
| 03-03-2025   | 24HB0322-NS-001-5 | 24HB0322     | DEFINITIEF      | DO                                                                           | TEKENING       | IS    | 7       |
| Deze tekening is eigendom van HB Adviesbureau. Zij mag daaraan noch gekopieerd, noch aan derden ter kopiëring of namaking getoond worden zonder toestemming. |                   |              |                 | Dit document is eigendom van HB Adviesbureau. Het mag niet verspreid worden. |                |       |         |
| Path: GP: GROOT BVVHB-24HB0322 UITLEVEN VOOR EN BESTEK ALKMAARSEWEG BEVERWIJK - DOCUMENTS\05-TEKENINGEN\X-24HB0322-NS-001 NIEUWE SITUATIE.DWG                |                   |              |                 | Contractnummer:                                                              |                |       |         |
| HB Advies   |                   |              |                 | 1817 MS Alkmaar                                                              |                |       |         |
| Comeniusstraat 7   |                   |              |                 | Krijn Taconiskade 412 • 1087 HW Amsterdam                                    |                |       |         |
| 03-03-2025   |                   |              |                 | 088 472 0600                                                                 |                |       |         |
| info@hbadvis.nl   |                   |              |                 |                                                                              |                |       |         |