


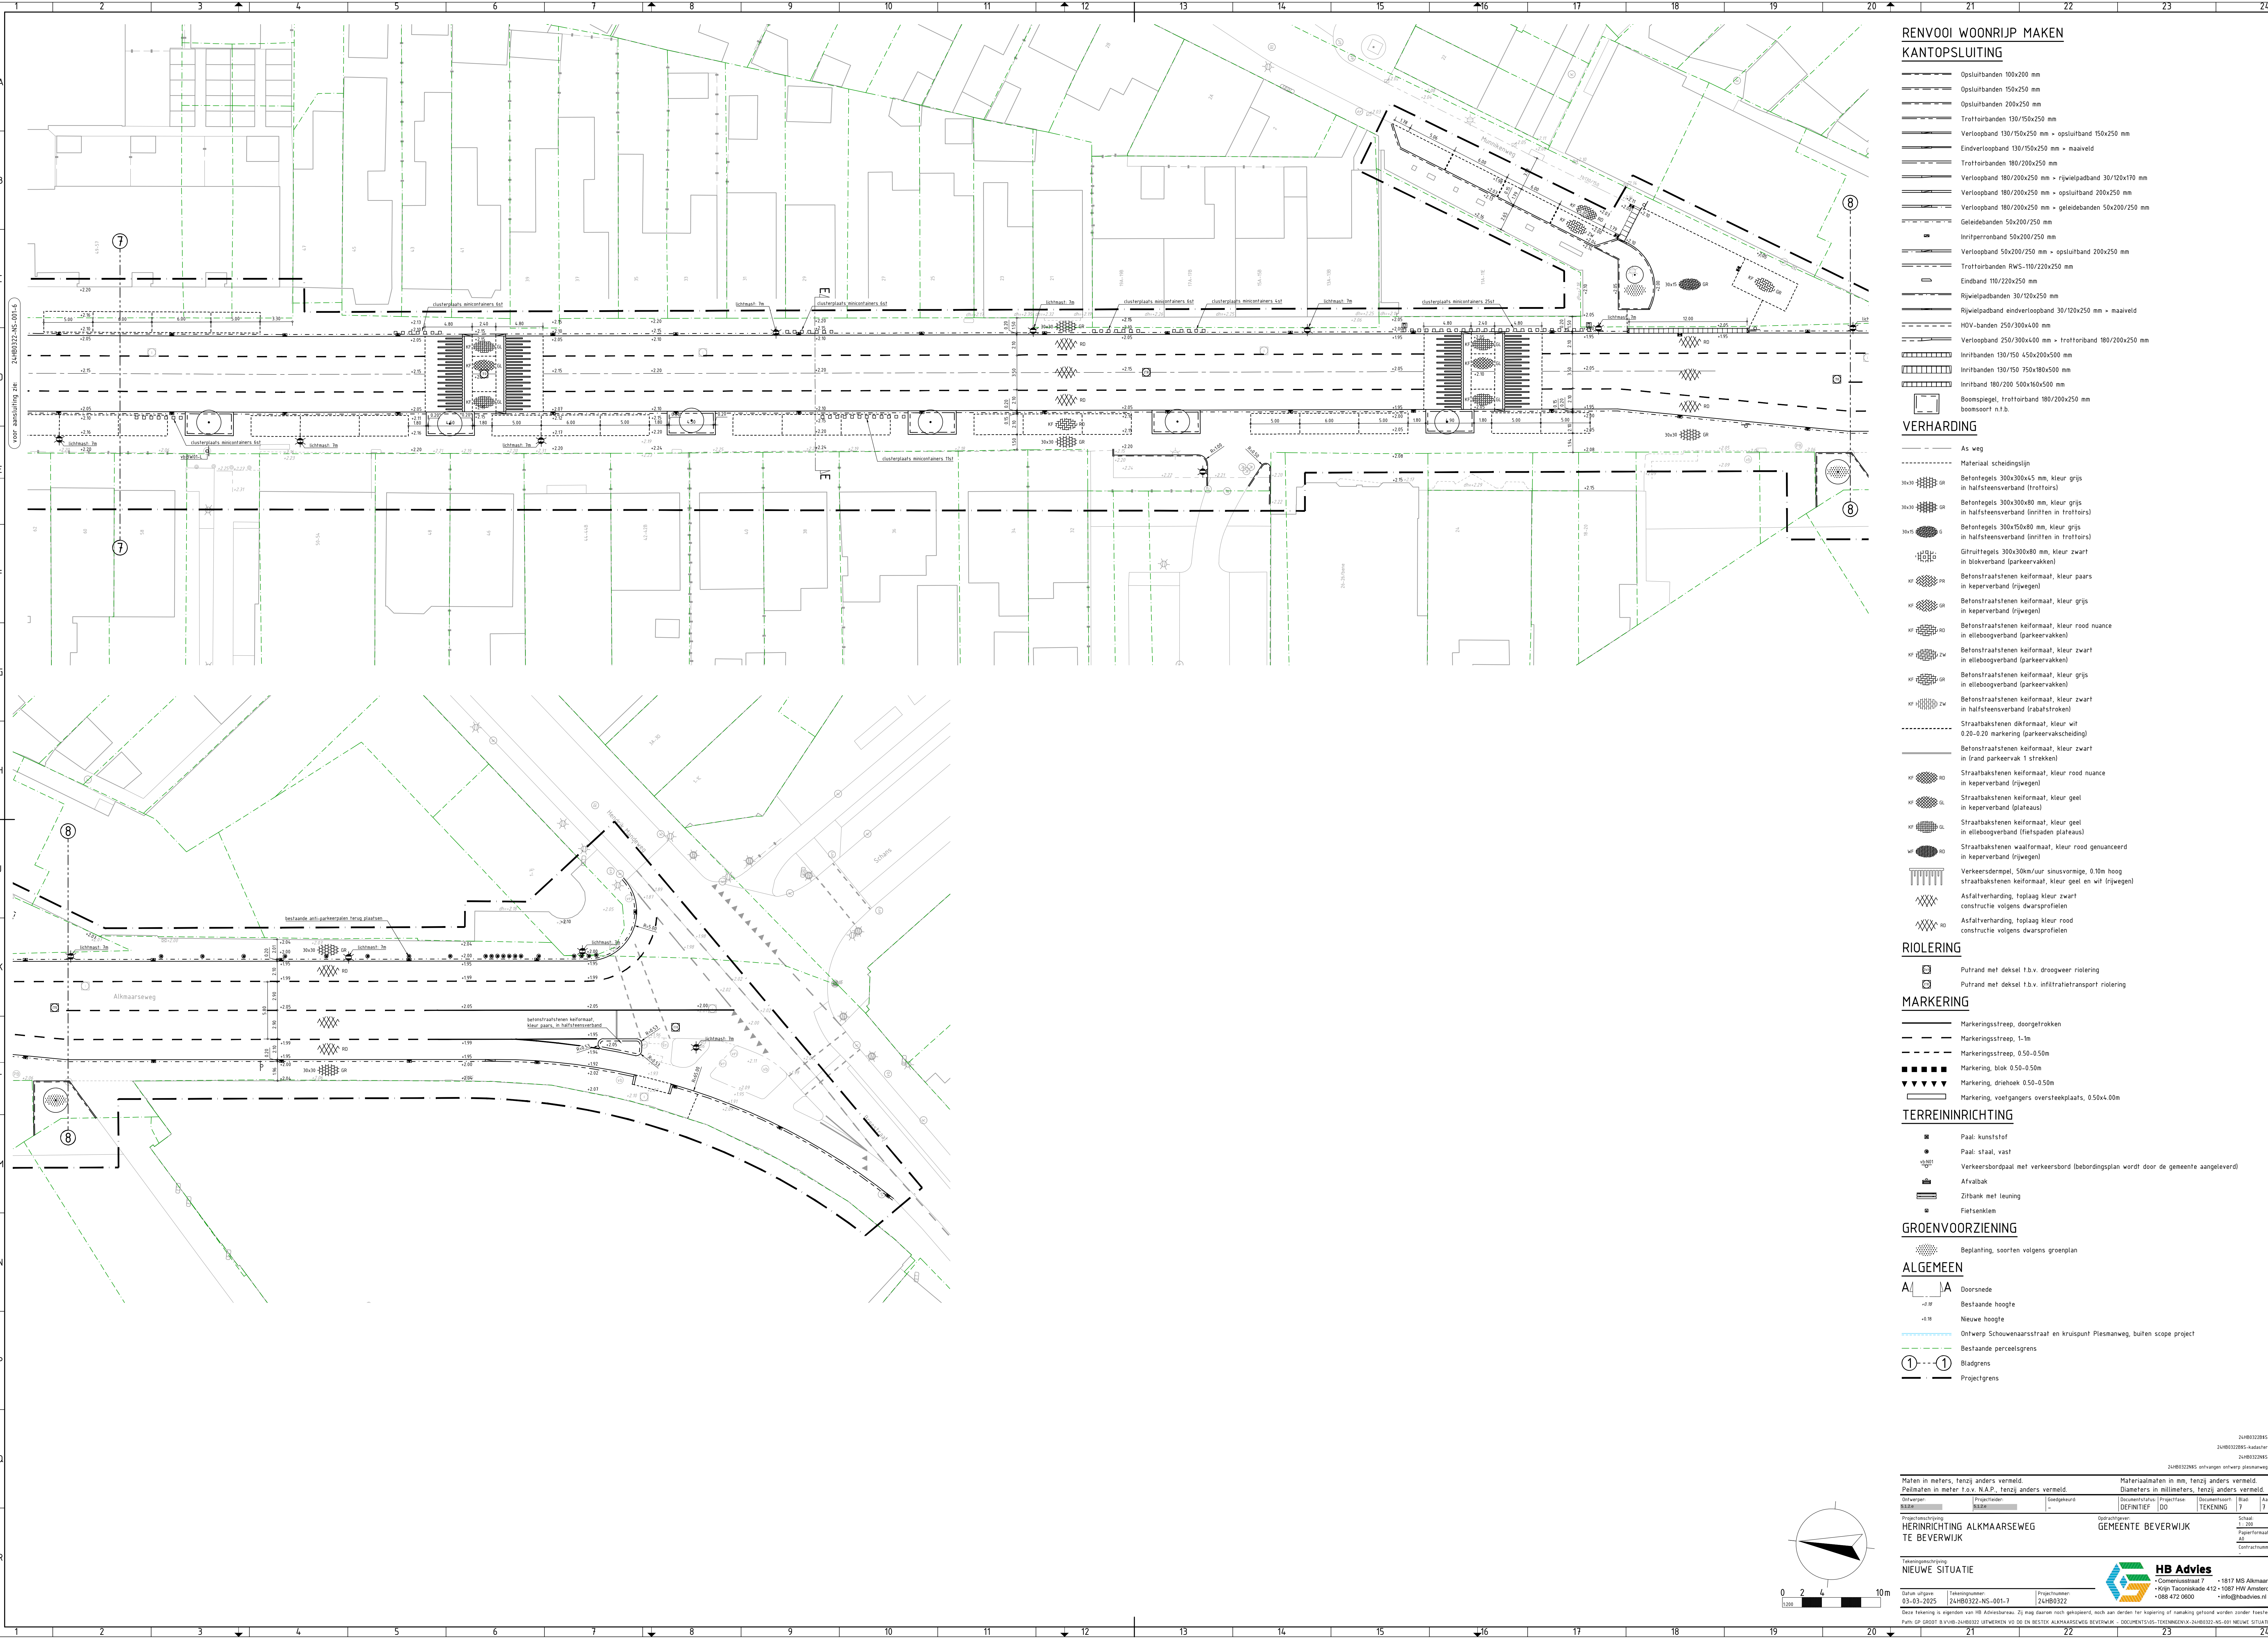

RENVOOI WOONRIJP MAKEN KANTOPSLUITING

- Opsluitbanden 100x200 mm
- Opsluitbanden 150x250 mm
- Opsluitbanden 200x250 mm
- Trottoirbanden 130/150x250 mm
- Verlooppand 130/150x250 mm + opsluitband 150x250 mm
- Eindverlooppand 130/150x250 mm + maaiveld
- Trottoirbanden 180/200x250 mm
- Verlooppand 180/200x250 mm + rijwielpadband 30/120x170 mm
- Verlooppand 180/200x250 mm + opsluitband 200x250 mm
- Verlooppand 180/200x250 mm + geleidebanden 50x200/250 mm
- Geleidebanden 50x200/250 mm
- Inritperronband 50x200/250 mm
- Verlooppand 50x200/250 mm + opsluitband 200x250 mm
- Trottoirbanden RMS-110/220x250 mm
- Eindband 110/220x250 mm
- Rijwielpadbanden 30/120x250 mm
- Rijwielpadband eindverlooppand 30/120x250 mm + maaiveld
- HOV-banden 250/300x400 mm
- Verlooppand 250/300x400 mm + trottoirband 180/200x250 mm
- Inritbanden 130/150 450x200x500 mm
- Inritbanden 130/150 750x180x500 mm
- Inritband 180/200 500x160x500 mm
- Boomspegel, trottoirband 180/200x250 mm
boomsort n.t.b.

VERHARDING

- As weg
- Materiaal scheidslijn
- Betontegels 300x300x45 mm, kleur grijs in halfsteensverband (trottoirs)
- Betontegels 300x300x80 mm, kleur grijs in halfsteensverband (nritten in trottoirs)
- Betontegels 300x150x80 mm, kleur grijs in halfsteensverband (nritten in trottoirs)
- Gilruittegels 300x300x80 mm, kleur zwart in blokverband (parkeervakken)
- Beltonstraatsstenen keifmaat, kleur paars in keperverband (rijwegen)
- Beltonstraatsstenen keifmaat, kleur grijs in keperverband (rijwegen)
- Beltonstraatsstenen keifmaat, kleur rood nuance in elleboogverband (parkeervakken)
- Beltonstraatsstenen keifmaat, kleur zwart in elleboogverband (parkeervakken)
- Beltonstraatsstenen keifmaat, kleur grijs in elleboogverband (parkeervakken)
- Beltonstraatsstenen keifmaat, kleur zwart in halfsteensverband (rabitstroken)
- Straatbakstenen dkformaat, kleur wit 0.20-0.20 markering (parkeervakscheiding)
- Beltonstraatsstenen keifmaat, kleur zwart in (rand parkeervak 1 strekken)
- Straatbakstenen keifmaat, kleur rood nuance in keperverband (rijwegen)
- Straatbakstenen keifmaat, kleur geel in keperverband (plateaus)
- Straatbakstenen keifmaat, kleur geel in elleboogverband (fietspaden plateaus)
- Straatbakstenen waalformaat, kleur rood genuanceerd in keperverband (rijwegen)
- Verkeersdempel, 50km/ur sinusvormige, 0.10m hoog
straatbakstenen keifmaat, kleur geel en wit (rijwegen)
- Asfalverharding, toplaag kleur zwart
constructie volgens dwarsprofielen
- Asfalverharding, toplaag kleur rood
constructie volgens dwarsprofielen

RIOLERING

- Putrand met deksel t.b.v. droogweert riolering
- Putrand met deksel t.b.v. infiltratietransport riolering

MARKERING

- Markeringsstreep, doorgetrokken
- Markeringsstreep, 1-1m
- Markeringsstreep, 0.50-0.50m
- Markering, blok 0.50-0.50m
- Markering, driehoek 0.50-0.50m
- Markering, voetgangers overstekplaats, 0.50x4.00m

TERREINRICHTING

- Paal: kunststof
- Paal: staal, vast
- Verkeersbordpaal met verkeersbord (beoordelingsplan wordt door de gemeente aangeleverd)
- Afvalbak
- Zitbank met leuning
- Fietsenklein

GROENVOORZIENING

- Beplanting, soorten volgens groenplan

ALGEMEEN

- Doorsnede
- Bestaande hoogte
- Nieuwe hoogte
- Ontwerp Schouwenaarsstraat en kruispunt Plesmanweg, buiten scope project
- Bestaande perceelsgrens
- Bladgrens
- Projectgrens

Maken in meters, tenzij anders vermeld.				Materiaalnamen in mm, tenzij anders vermeld.			
Peilmaten in meter t.o.v. N.A.P., tenzij anders vermeld.				Diameters in millimeters, tenzij anders vermeld.			
Ontwerper	Projectleider	Goedgekeurd	Projectfase	Documentstatus	Blad	Documentnummer	Aantal
DEFINITEF	DD	TEKENING	DD	TEKENING	7	7	7
Projectomschrijving:				Opdrachtgever:			
HERINRICHTING ALKMAARSEWEG				GEMEENTE BEVERWIJK			
TE BEVERWIJK				Schale			
				1:200			
				Tegels			
				20			
				Contractnummer			