


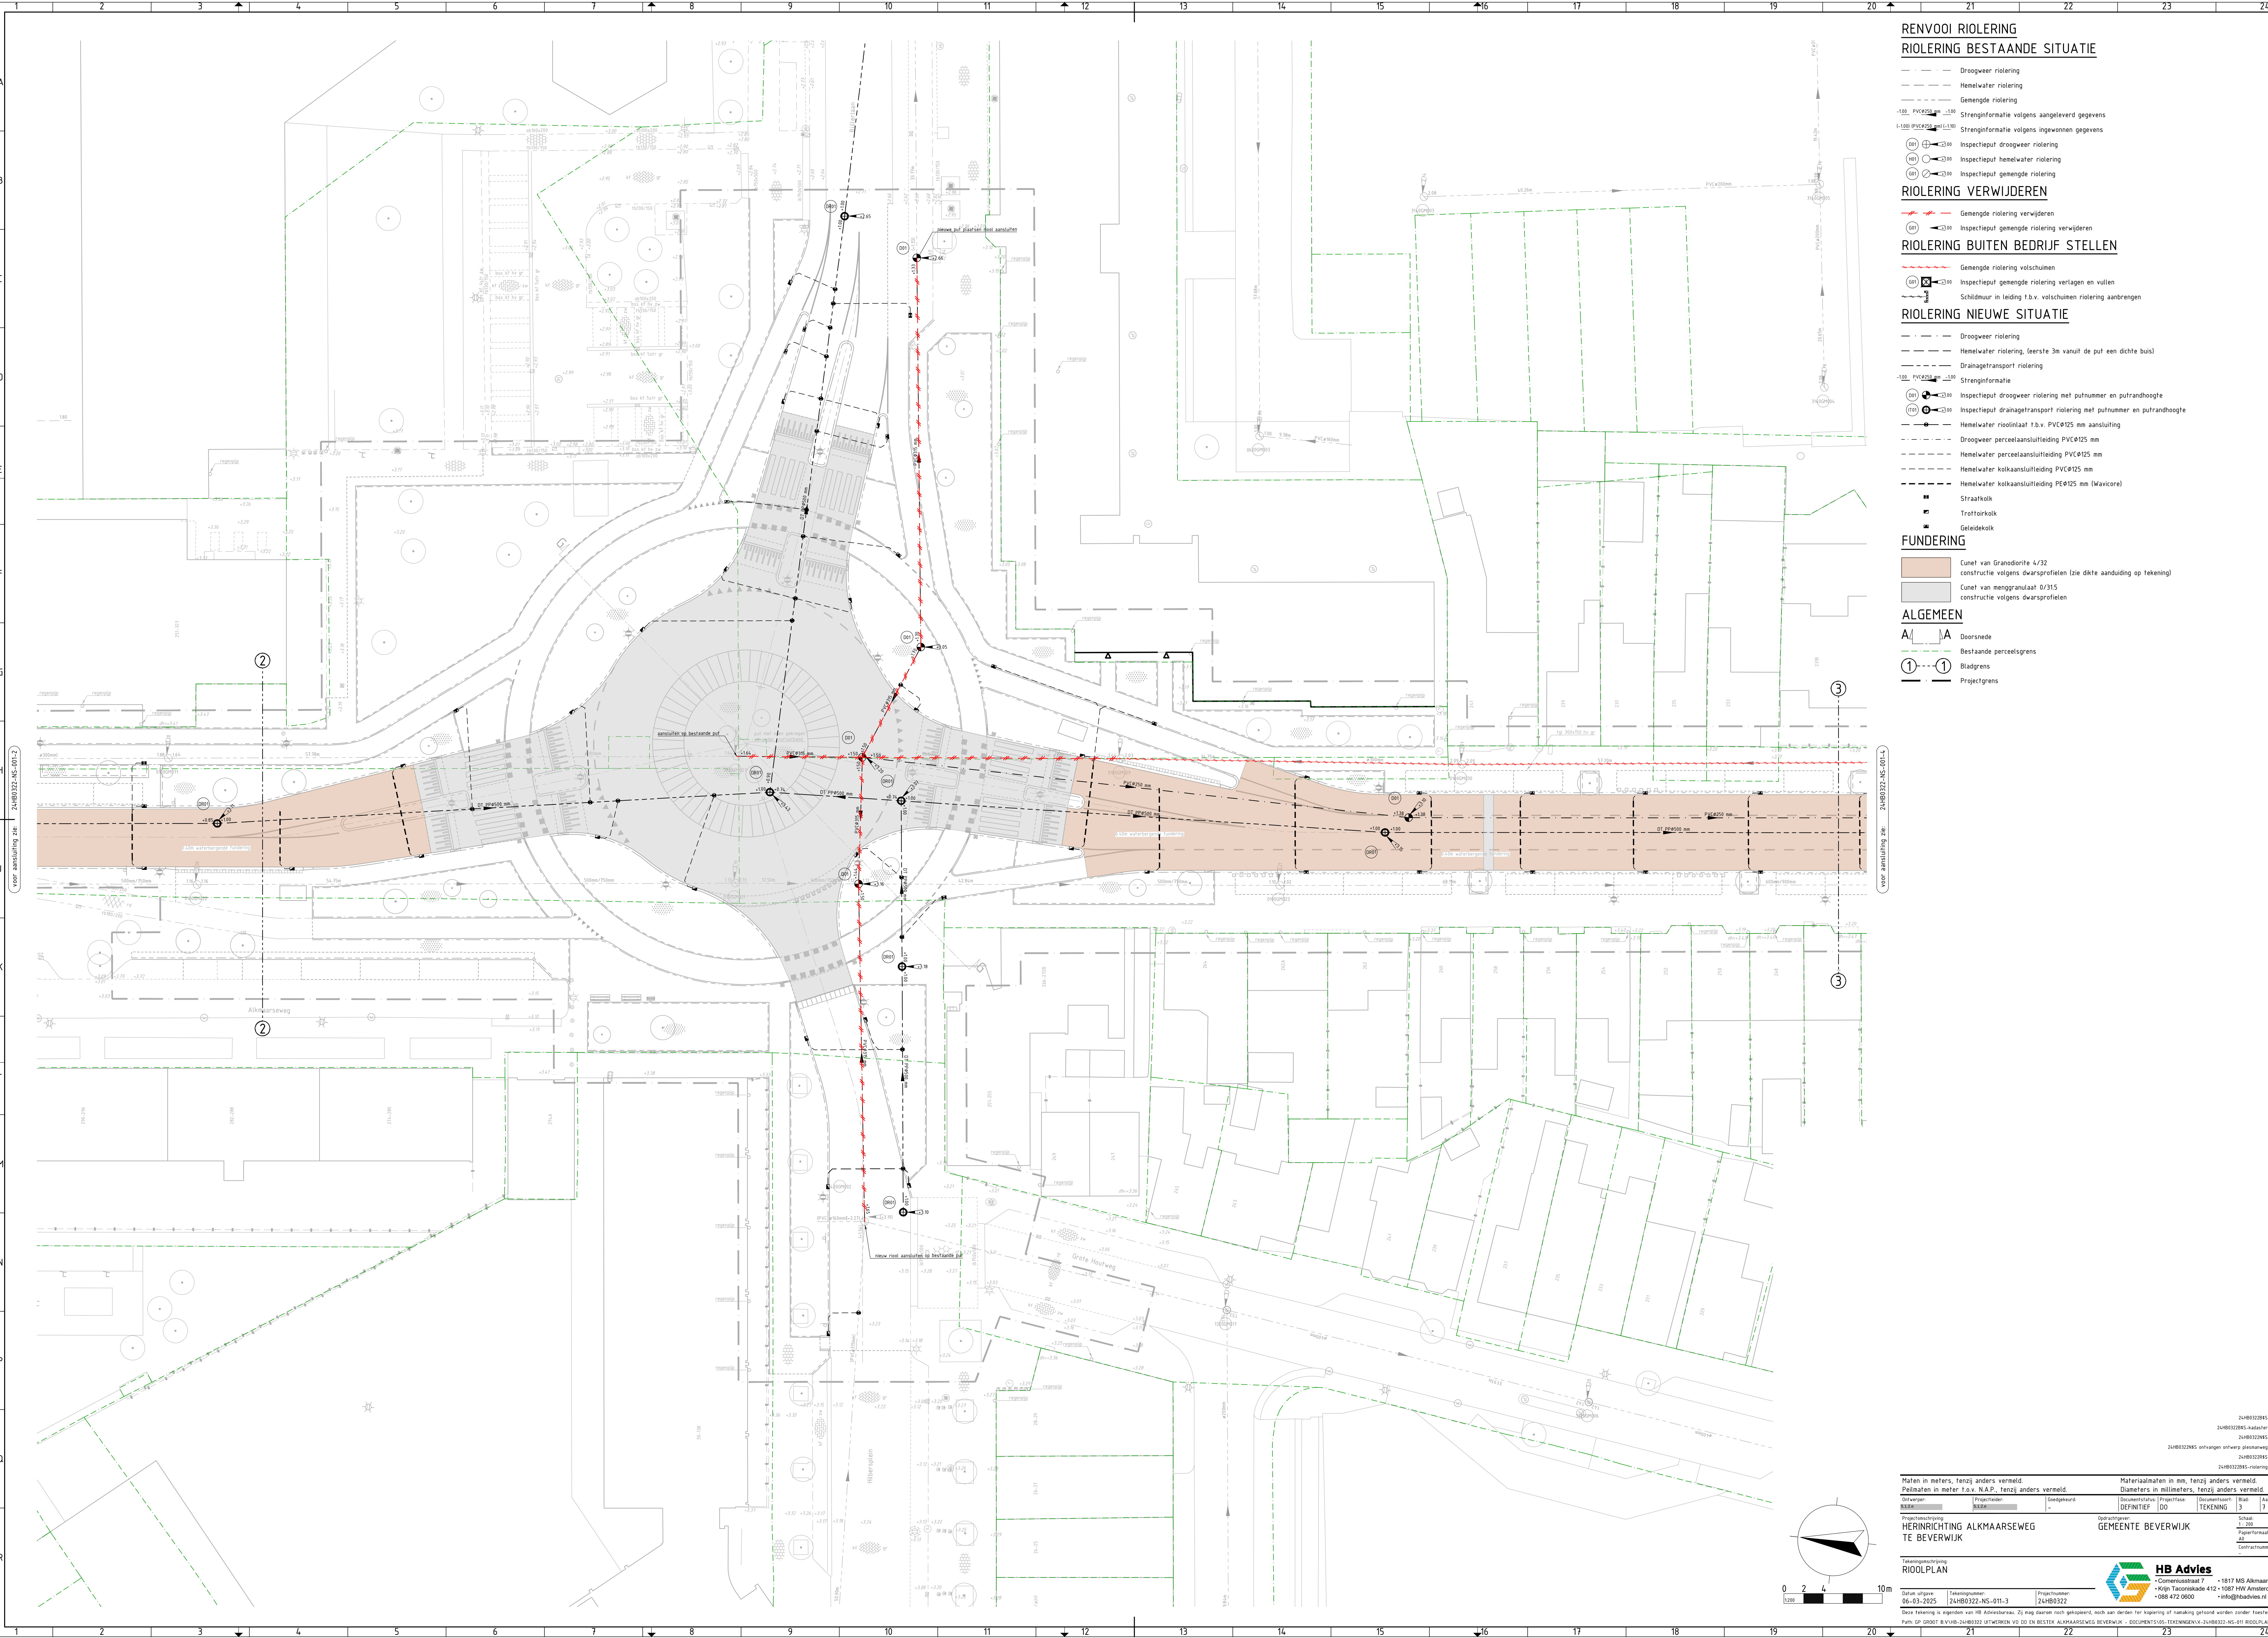

RENVOOI RIOLERING
RIOLERING BESTAANDE SITUATIE

- Droogweer riolering
- Hemelwater riolering
- Gemengde riolering
- Strenginformatie volgens aangeleverd gegevens
- Strenginformatie volgens ingewonnen gegevens
- ⊙ Inspectieput droogweer riolering
- ⊙ Inspectieput hemelwater riolering
- ⊙ Inspectieput gemengde riolering

RIOLERING VERWIJDEREN

- Gemengde riolering verwijderen
- ⊙ Inspectieput gemengde riolering verwijderen

RIOLERING BUITEN BEDRIJF STELLEN

- Gemengde riolering volschuiven
- ⊙ Inspectieput gemengde riolering verlagen en vullen
- Schildmuur in leiding t.b.v. volschuiven riolering aanbrengen

RIOLERING NIEUWE SITUATIE

- Droogweer riolering
- Hemelwater riolering, eerste 3m vanuit de put een dichte buis
- Drainagetransport riolering
- Strenginformatie
- ⊙ Inspectieput droogweer riolering met putnummer en putrandhoogte
- ⊙ Inspectieput drainagetransport riolering met putnummer en putrandhoogte
- Hemelwater rioolriool t.b.v. PVCØ125 mm aansluiting
- Droogweer perceelsaansluitleiding PVCØ125 mm
- Hemelwater perceelsaansluitleiding PVCØ125 mm
- Hemelwater kolkaansluitleiding PVCØ125 mm
- Hemelwater kolkaansluitleiding PEØ125 mm (Wavicore)
- Straatkolk
- Trottoirkolk
- Geleidekolk

FUNDERING

- Cunet van Granodioriet 4/32
- constructie volgens dwarsprofielen (zie dikte aanduiding op tekening)
- Cunet van menggranulaat 0/315
- constructie volgens dwarsprofielen

ALGEMEEN

- A/A Doorsnede
- Bestaande perceelsgrens
- Bladgrens
- Projectgrens

Maten in meters, tenzij anders vermeld.		Materiaalmaten in mm, tenzij anders vermeld.	
Peilmaten in meter t.o.v. N.A.P., tenzij anders vermeld.		Diameters in millimeters, tenzij anders vermeld.	
Opdrachtgever	Projectleider	Goedgekeurd	Aantek.
DEFINITIEF	DD	TEKENING	3
Projectomschrijving: HERINRICHTING ALKMAARSEWEG		Opdrachtgever: GEMEENTE BEVERWIJK	
Tekeningsomschrijving: RIOLPLAN		Schale: 1:200	
Status update: 06-03-2025		Tekeningsnummer: 24HB0322-NS-011-3	
Projectnummer: 24HB0322		Projectleider: 1087 MS Akmaar	

