


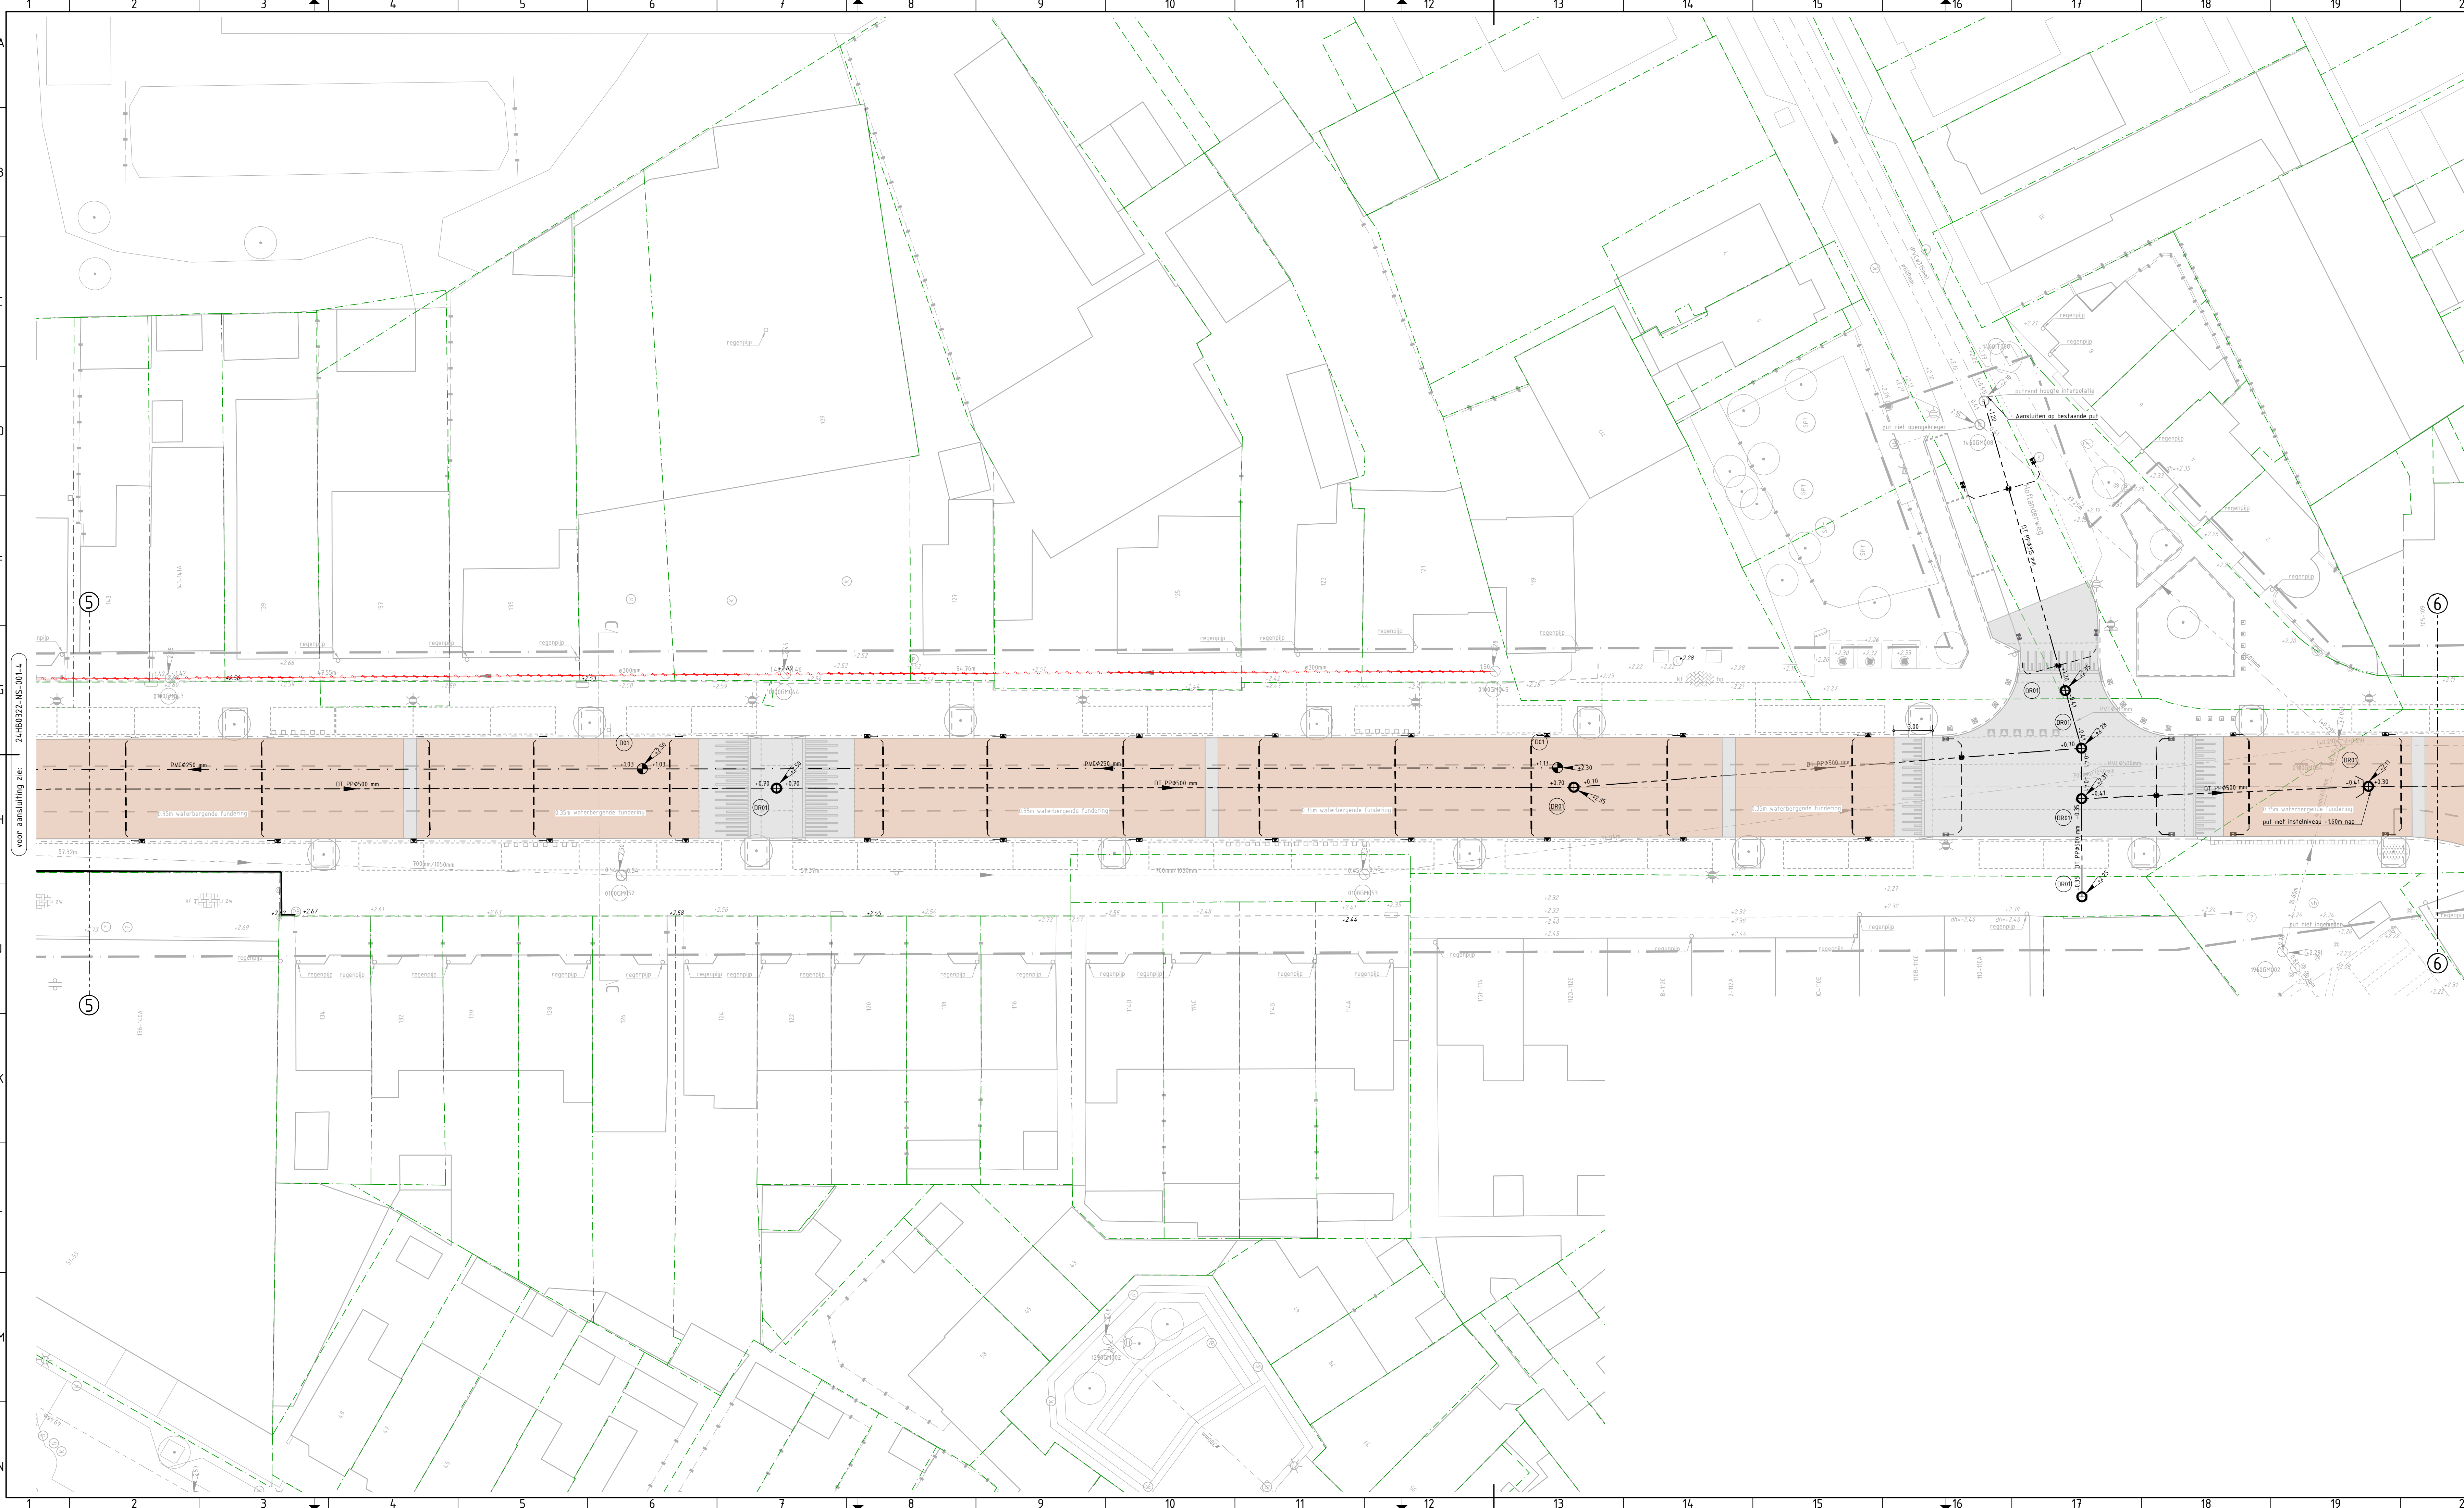

RENVOOI RIOLERING

RIOLERING BESTAANDE SITUATIE

- Droogweer riolering
- Hemelwater riolering
- Gemengde riolering
- Strenginformatie volgens ingeleverd gegevens
- Strenginformatie volgens ingewonnen gegevens
- ⊕ Inspectionput droogweer riolering
- ⊕ Inspectionput hemelwater riolering
- ⊕ Inspectionput gemengde riolering

RIOLERING VERWIJDEREN

- Gemengde riolering verwijderen
- Inspectionput gemengde riolering verwijderen

RIOLERING BUITEN BEDRIJF STELLEN

- Gemengde riolering volschuiven
- Inspectionput gemengde riolering verlagen en vullen
- Schildmuur in leiding t.b.v. volschuiven riolering aanbrengen

RIOLERING NIEUWE SITUATIE


- Droogweer riolering
- Hemelwater riolering, (eerste 3m vanuit de put een dichte buis)
- Drainagetransport riolering
- Strenginformatie
- ⊕ Inspectionput droogweer riolering met putnummer en putrandhoogte
- ⊕ Inspectionput drainagetransport riolering met putnummer en putrandhoogte
- Hemelwater rioolriolering t.b.v. PVCØ125 mm aansluiting
- Droogweer perceelaansluitleiding PVCØ125 mm
- Hemelwater perceelaansluitleiding PVCØ125 mm
- Hemelwater kolkaansluitleiding PVCØ125 mm
- Hemelwater kolkaansluitleiding PEØ125 mm (Wavicore)
- Straatkolk
- Trottoirkolk
- Geleidekolk

FUNDERING

- Cunet van Granodiorite 4/32 constructie volgens dwarsprofielen (zie dikte aanduiding op tekening)
- Cunet van menggranulaat 0/315 constructie volgens dwarsprofielen

ALGEMEEN

- A/A Doorsnede
- ① Bestaande perceelsgrens
- ① Bladgrens
- ① Projectgrens

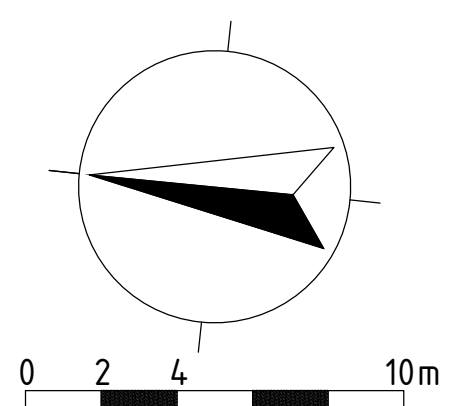

Maten in meters, tenzij anders vermeld.				Materiaalmaten in mm, tenzij anders vermeld.			
Peilmaten in meter t.o.v. N.A.P., tenzij anders vermeld.				Diameters in millimeters, tenzij anders vermeld.			
Opdrachtgever	Projectleider	Goedgekeurd	Documentstatus	Projectfase	Documentsoort	Blad	Aantal
HERINRICHTING ALKMAARSEWEG	TE BEVERWIJK	DEFINITIEF	DO	TEKENING	IS	7	7
Projectomschrijving				Opdrachtgever			
TEKENING				GEMEENTE BEVERWIJK			
Tekeningsomschrijving				Schaal			
RIOOLPLAN				1:200			
Datum uitgave				Papierformaat			
06-03-2025				A10			
Tekeningsnummers				Contractnummer			
24HB0322-NS-011-5				-			
24HB0322				-			