


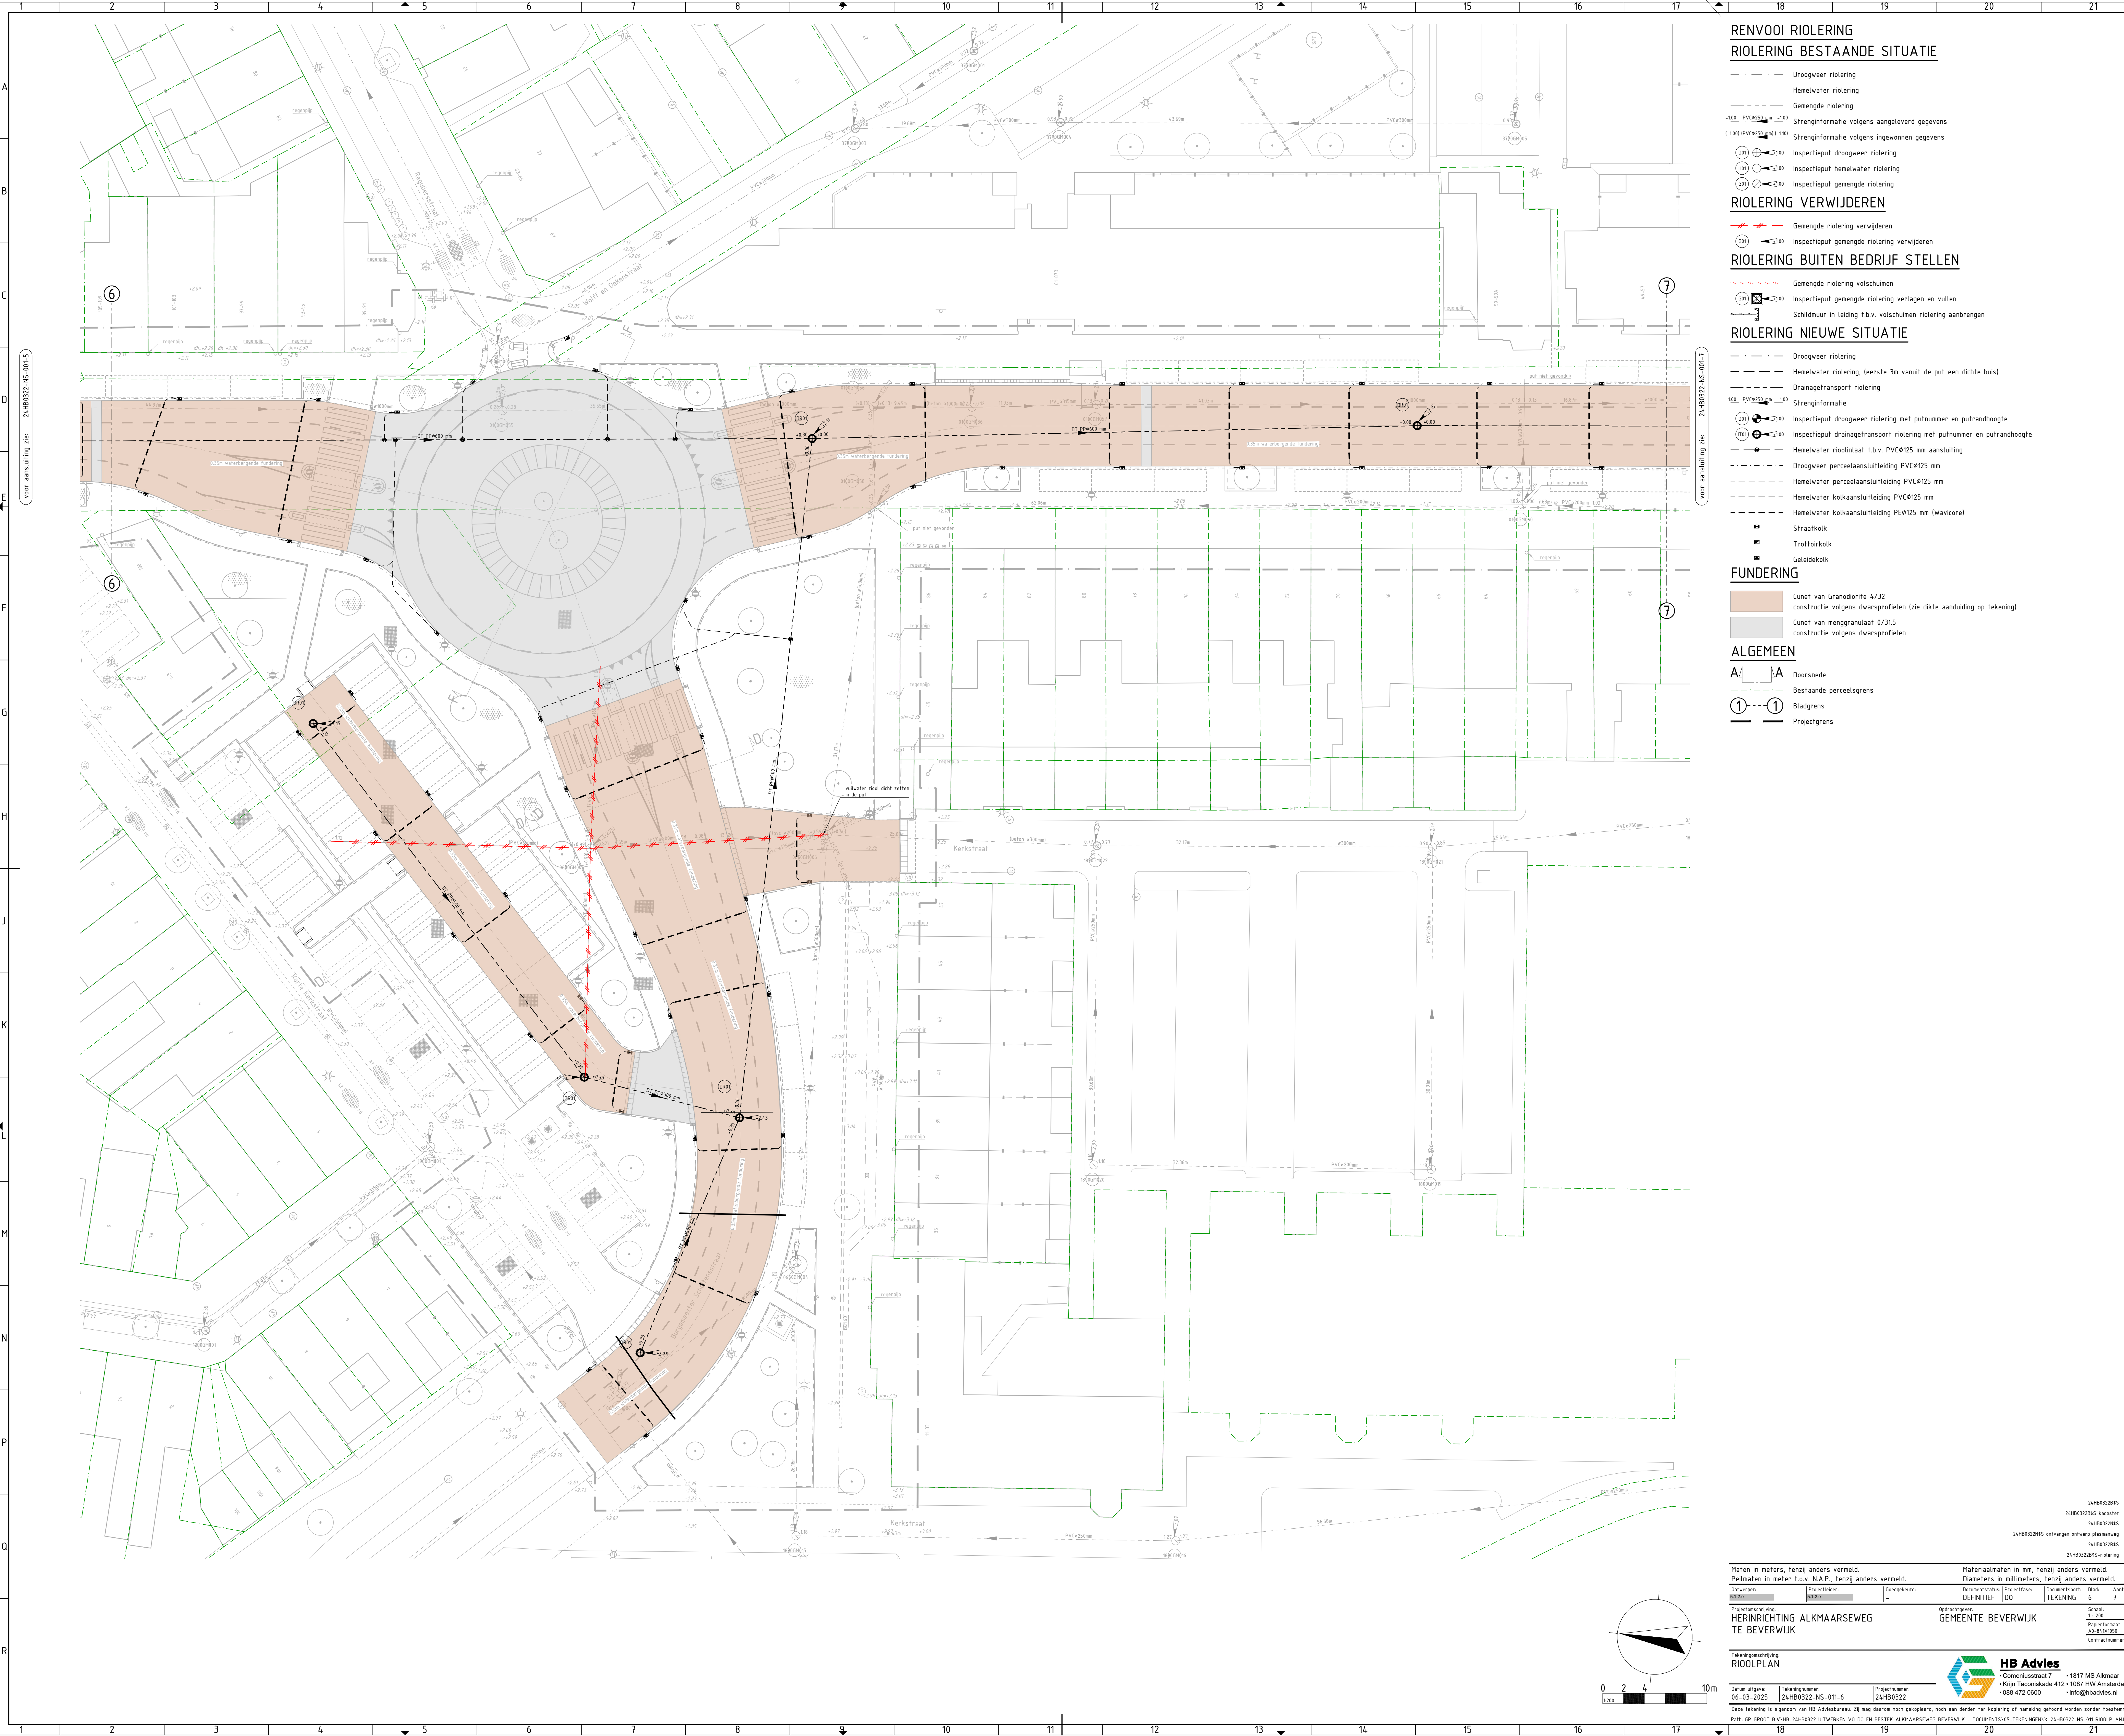

RENVOOI RIOLERING
RIOLERING BESTAANDE SITUATIE

- Droogweer riolering
- Hemelwater riolering
- Gemengde riolering
- Strenginformatie volgens aangeleverd gegevens
- Strenginformatie volgens ingewonnen gegevens
- Inspectieput droogweer riolering
- Inspectieput hemelwater riolering
- Inspectieput gemengde riolering

RIOLERING VERWIJDEREN

- Gemengde riolering verwijderen
- Inspectieput gemengde riolering verwijderen

RIOLERING BUITEN BEDRIJF STELLEN

- Gemengde riolering volschuiven
- Inspectieput gemengde riolering verlagen en vullen
- Schildmuur in leiding t.b.v. volschuiven riolering aanbrengen

RIOLERING NIEUWE SITUATIE

- Droogweer riolering
- Hemelwater riolering, (eerste 3m vanuit de put een dichte buis)
- Drainagetransport riolering
- Strenginformatie
- Inspectieput droogweer riolering met putnummer en putrandhoogte
- Inspectieput drainagetransport riolering met putnummer en putrandhoogte
- Hemelwater rioolriool t.b.v. PVCØ125 mm aansluiting
- Droogweer perceelsaansluitleiding PVCØ125 mm
- Hemelwater perceelsaansluitleiding PVCØ125 mm
- Hemelwater kolkaansluitleiding PEØ125 mm (Wavicore)
- Straatkolk
- Trottoirkolk
- Gelidekolk

FUNDERING

- Cunet van Granodiorite 4/32
constructie volgens dwarsprofielen (zie dikte aanduiding op tekening)
- Cunet van menggranulaat 0/315
constructie volgens dwarsprofielen

ALGEMEEN

- A A Doorsnede
- Bestaande perceelsgrens
- Bladgrens
- Projectgrens

Maten in meters, tenzij anders vermeld. Peilmaten in meter t.o.v. N.A.P., tenzij anders vermeld.				Materiaalmaten in mm, tenzij anders vermeld. Diameters in millimeters, tenzij anders vermeld.			
Ontwerp:	Projectleider:	Gegevens:	Document:	Projectfase:	Document:	Blad:	Aantal:
06-03-2025	24HB0322-NS-01-6	DEFINITIEF	DO	TEKENING	6	7	7
HERINRICHTING ALKMAARSEWEG TE BEVERWIJK				GEMEENTE BEVERWIJK			
Tekeningsomschrijving: RIOOLPLAN				HB Advies			
Datum uitgave: 06-03-2025				Tekeningsnummer: 24HB0322-NS-01-6			
Projectnummer: 24HB0322				Contractnummer: -			
Dit tekening is eigendom van HB Advies. Het is niet toegestaan deze te kopiëren of verspreiden zonder toestemming van HB Advies.				Dit tekening is eigendom van HB Advies. Het is niet toegestaan deze te kopiëren of verspreiden zonder toestemming van HB Advies.			
HB Advies				HB Advies			
Comeniusstraat 7 • 1817 MS Alkmaar				Comeniusstraat 7 • 1817 MS Alkmaar			
088 472 0000 • info@hbadvies.nl				088 472 0000 • info@hbadvies.nl			