
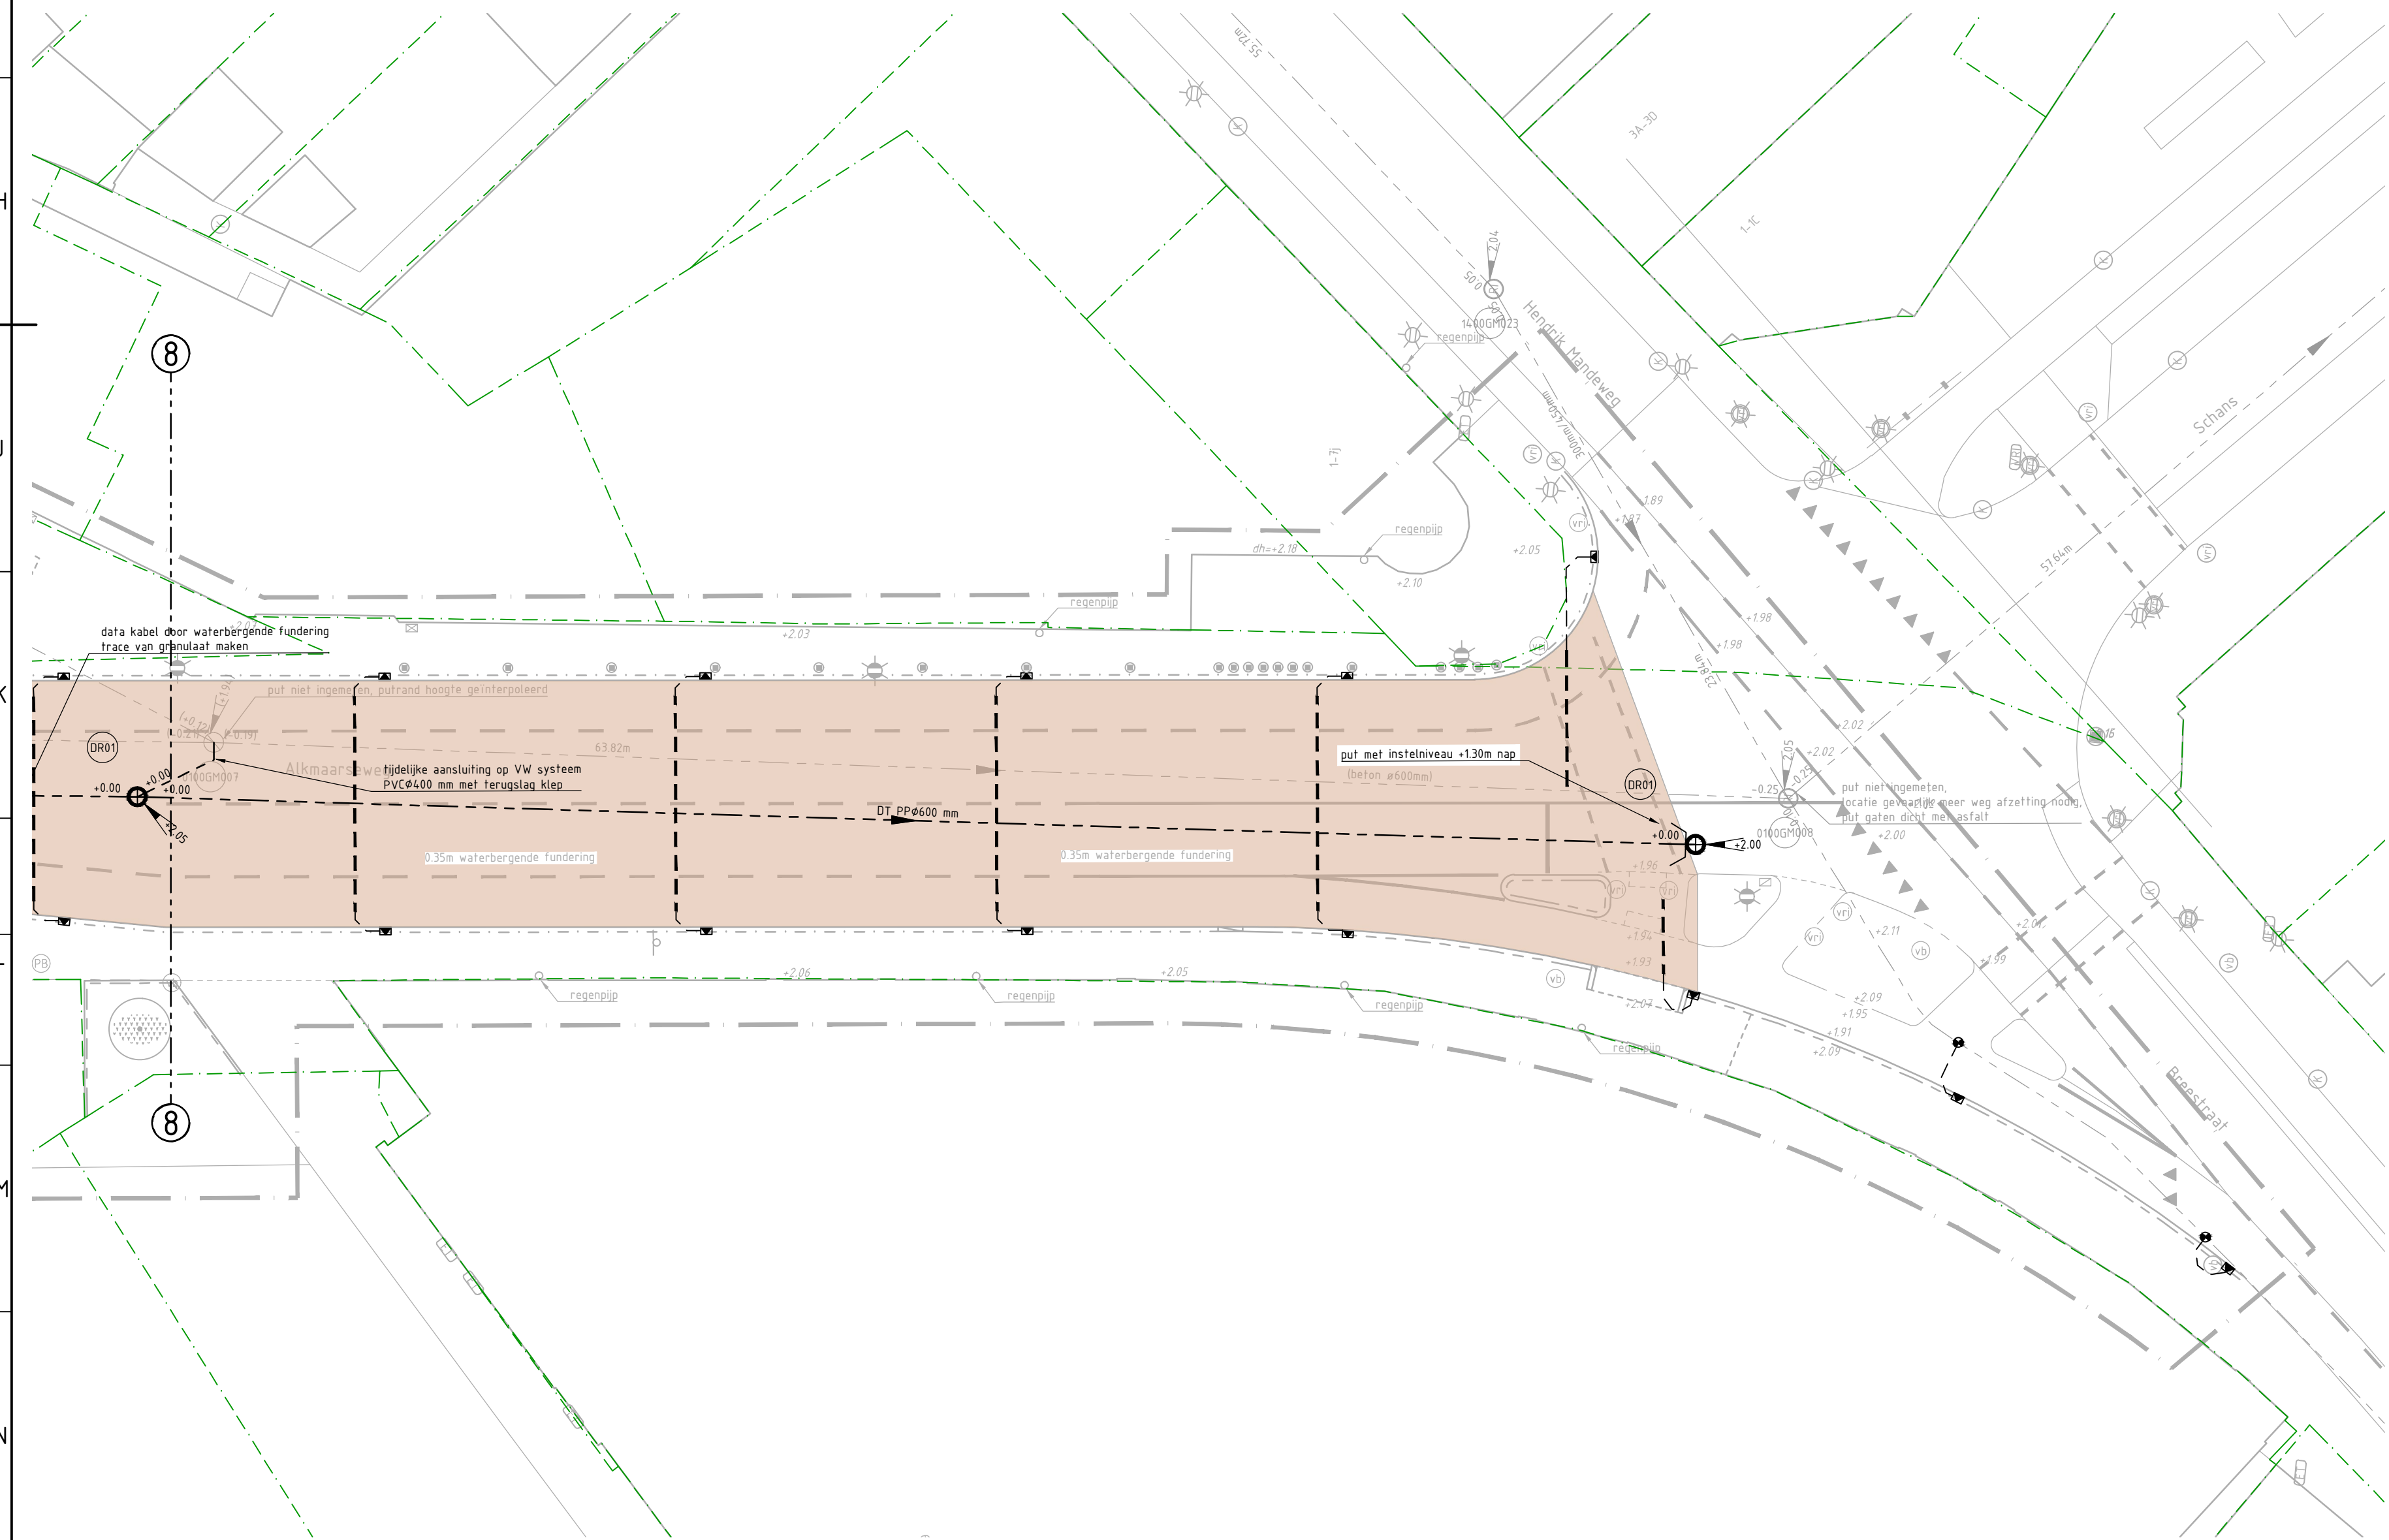


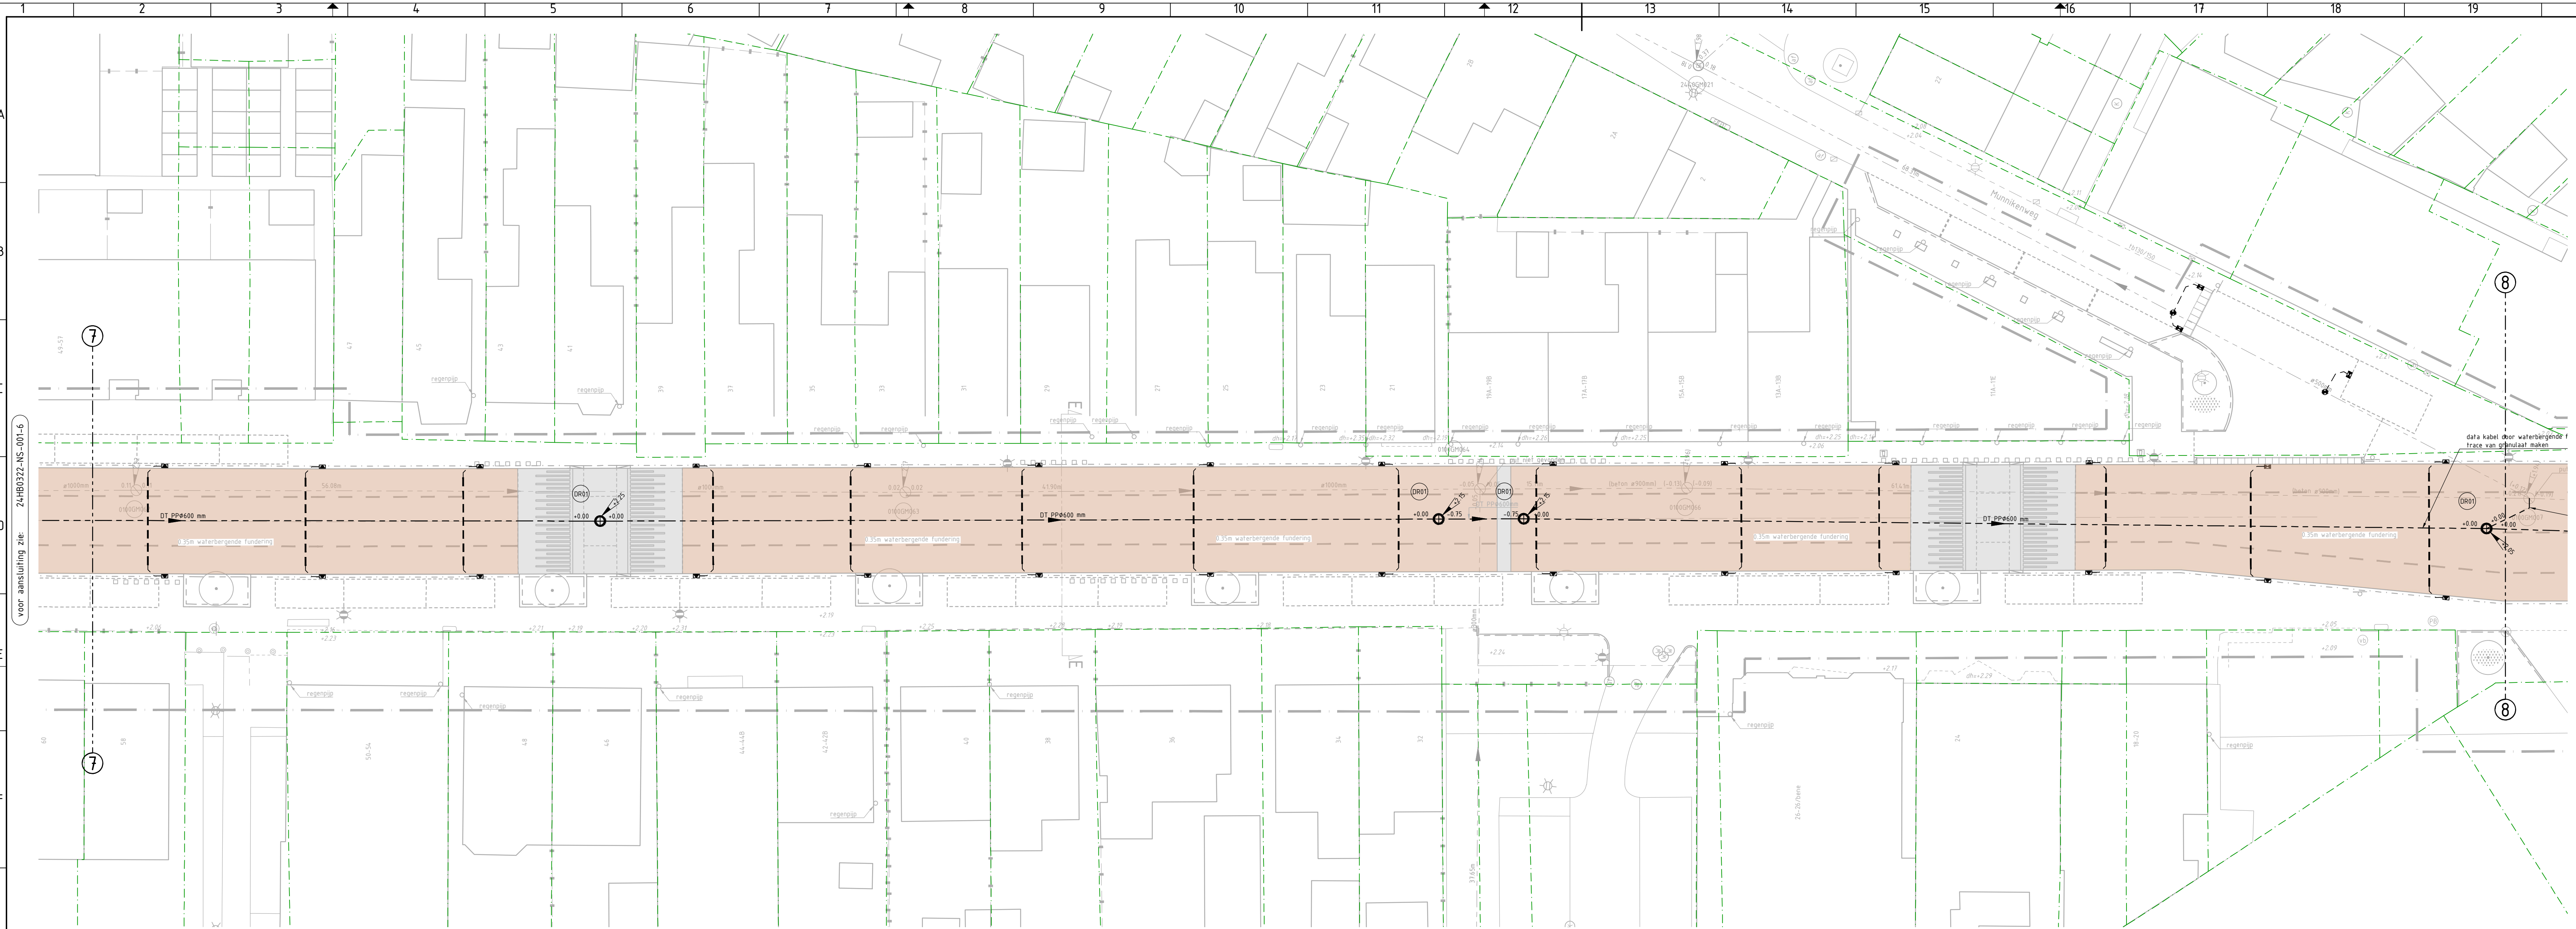

RENVOL RIOLERING

RIOLERING BESTAANDE SITUATIE

- Droogweer riolering
- Hemelwater riolering
- Gemengde riolering
- 188 PVCØ125 -138 Strenginformatie volgens aangeleverd gegevens
- 1-100 PVCØ125 -1-138 Strenginformatie volgens ingewonnen gegevens
- ⊙⊙⊙ Inspectieput droogweer riolering
- ⊙⊙⊙ Inspectieput hemelwater riolering
- ⊙⊙⊙ Inspectieput gemengde riolering

RIOLERING VERWIJDEREN

- Gemengde riolering verwijderen
- ⊙⊙⊙ Inspectieput gemengde riolering verwijderen

RIOLERING BUITEN BEDRIJF STELLEN

- Gemengde riolering volschutten
- ⊙⊙⊙ Inspectieput gemengde riolering verlagen en vullen
- Schludmuur in leiding t.b.v. volschutten riolering aanbrengen

RIOLERING NIEUWE SITUATIE

- Droogweer riolering
- Hemelwater riolering, eerste 3m vanuit de put een dichte buis
- Drainagetransport riolering
- 188 PVCØ125 -138 Strenginformatie
- ⊙⊙⊙ Inspectieput droogweer riolering met putnummer en putrandhoogte
- ⊙⊙⊙ Inspectieput drainagetransport riolering met putnummer en putrandhoogte
- Hemelwater rioliinlaat t.b.v. PVCØ125 mm aansluiting
- Droogweer perceelaansluitleiding PVCØ125 mm
- Hemelwater perceelaansluitleiding PVCØ125 mm
- Hemelwater kolkaansluitleiding PVCØ125 mm
- Hemelwater kolkaansluitleiding PEØ125 mm (Wavicore)
- Straatkolk
- Troitkolk
- Geleidekolk

FUNDERING

- Cunet van Granodiorite 4/32
- constructie volgens dwarsprofielen (zie dikte aanduiding op tekening)
- Cunet van menggranulaat 0/315
- constructie volgens dwarsprofielen

ALGEMEEN

- A/A Doorsnede
- Bestaande perceelsgrens
- Bladgrens
- Projectgrens

Maten in meters, tenzij anders vermeld.				Materiaalmaten in mm, tenzij anders vermeld.			
Peilmaten in meter t.o.v. N.A.P., tenzij anders vermeld.				Diameters in millimeters, tenzij anders vermeld.			
Ontwerper	Projectleider	Goedgekeurd	Documentstatus	Projectfase	Documentsoort	Blad	Aantal
DEFINITEF	DD	DEFINITEF	DD	TEKENING	7	7	
Projectomschrijving				Opdrachtgever			
HERINRICHTING ALKMAARSEWEG				GEMEENTE BEVERWIJK			
TE BEVERWIJK							
Tekeningsomschrijving				Schaal			
RIOLPLAN				1:200			
Datum uitgave				Papierformaat			
06-03-2025				A0			
Tekeningnummer				Contractnummer			
24HB0322-NS-011-7							
Projectnummer							
24HB0322							

Deze tekening is eigendom van HB Adviesbureau. Zij mag daarom noch gekopieerd, noch aan derden ter kopieering of nasaking getoond worden zonder toestemming.
Palm GP 00007 - B.V.V.B.-24HB0322 UITWERKEN VO 00 EN BESTEK ALKMAARSEWEG BEVERWIJK - DOCUMENTS/005-TEKENINGEN/14-24HB0322-NS-011-RIOLPLAN/000000



HB Advies
• Comeniusstraat 7 • 1017 MS Amsterdam
• Krijn Taconiskade 412 • 1087 HW Amsterdam
• 088 472 0000 • info@hbadvies.nl