


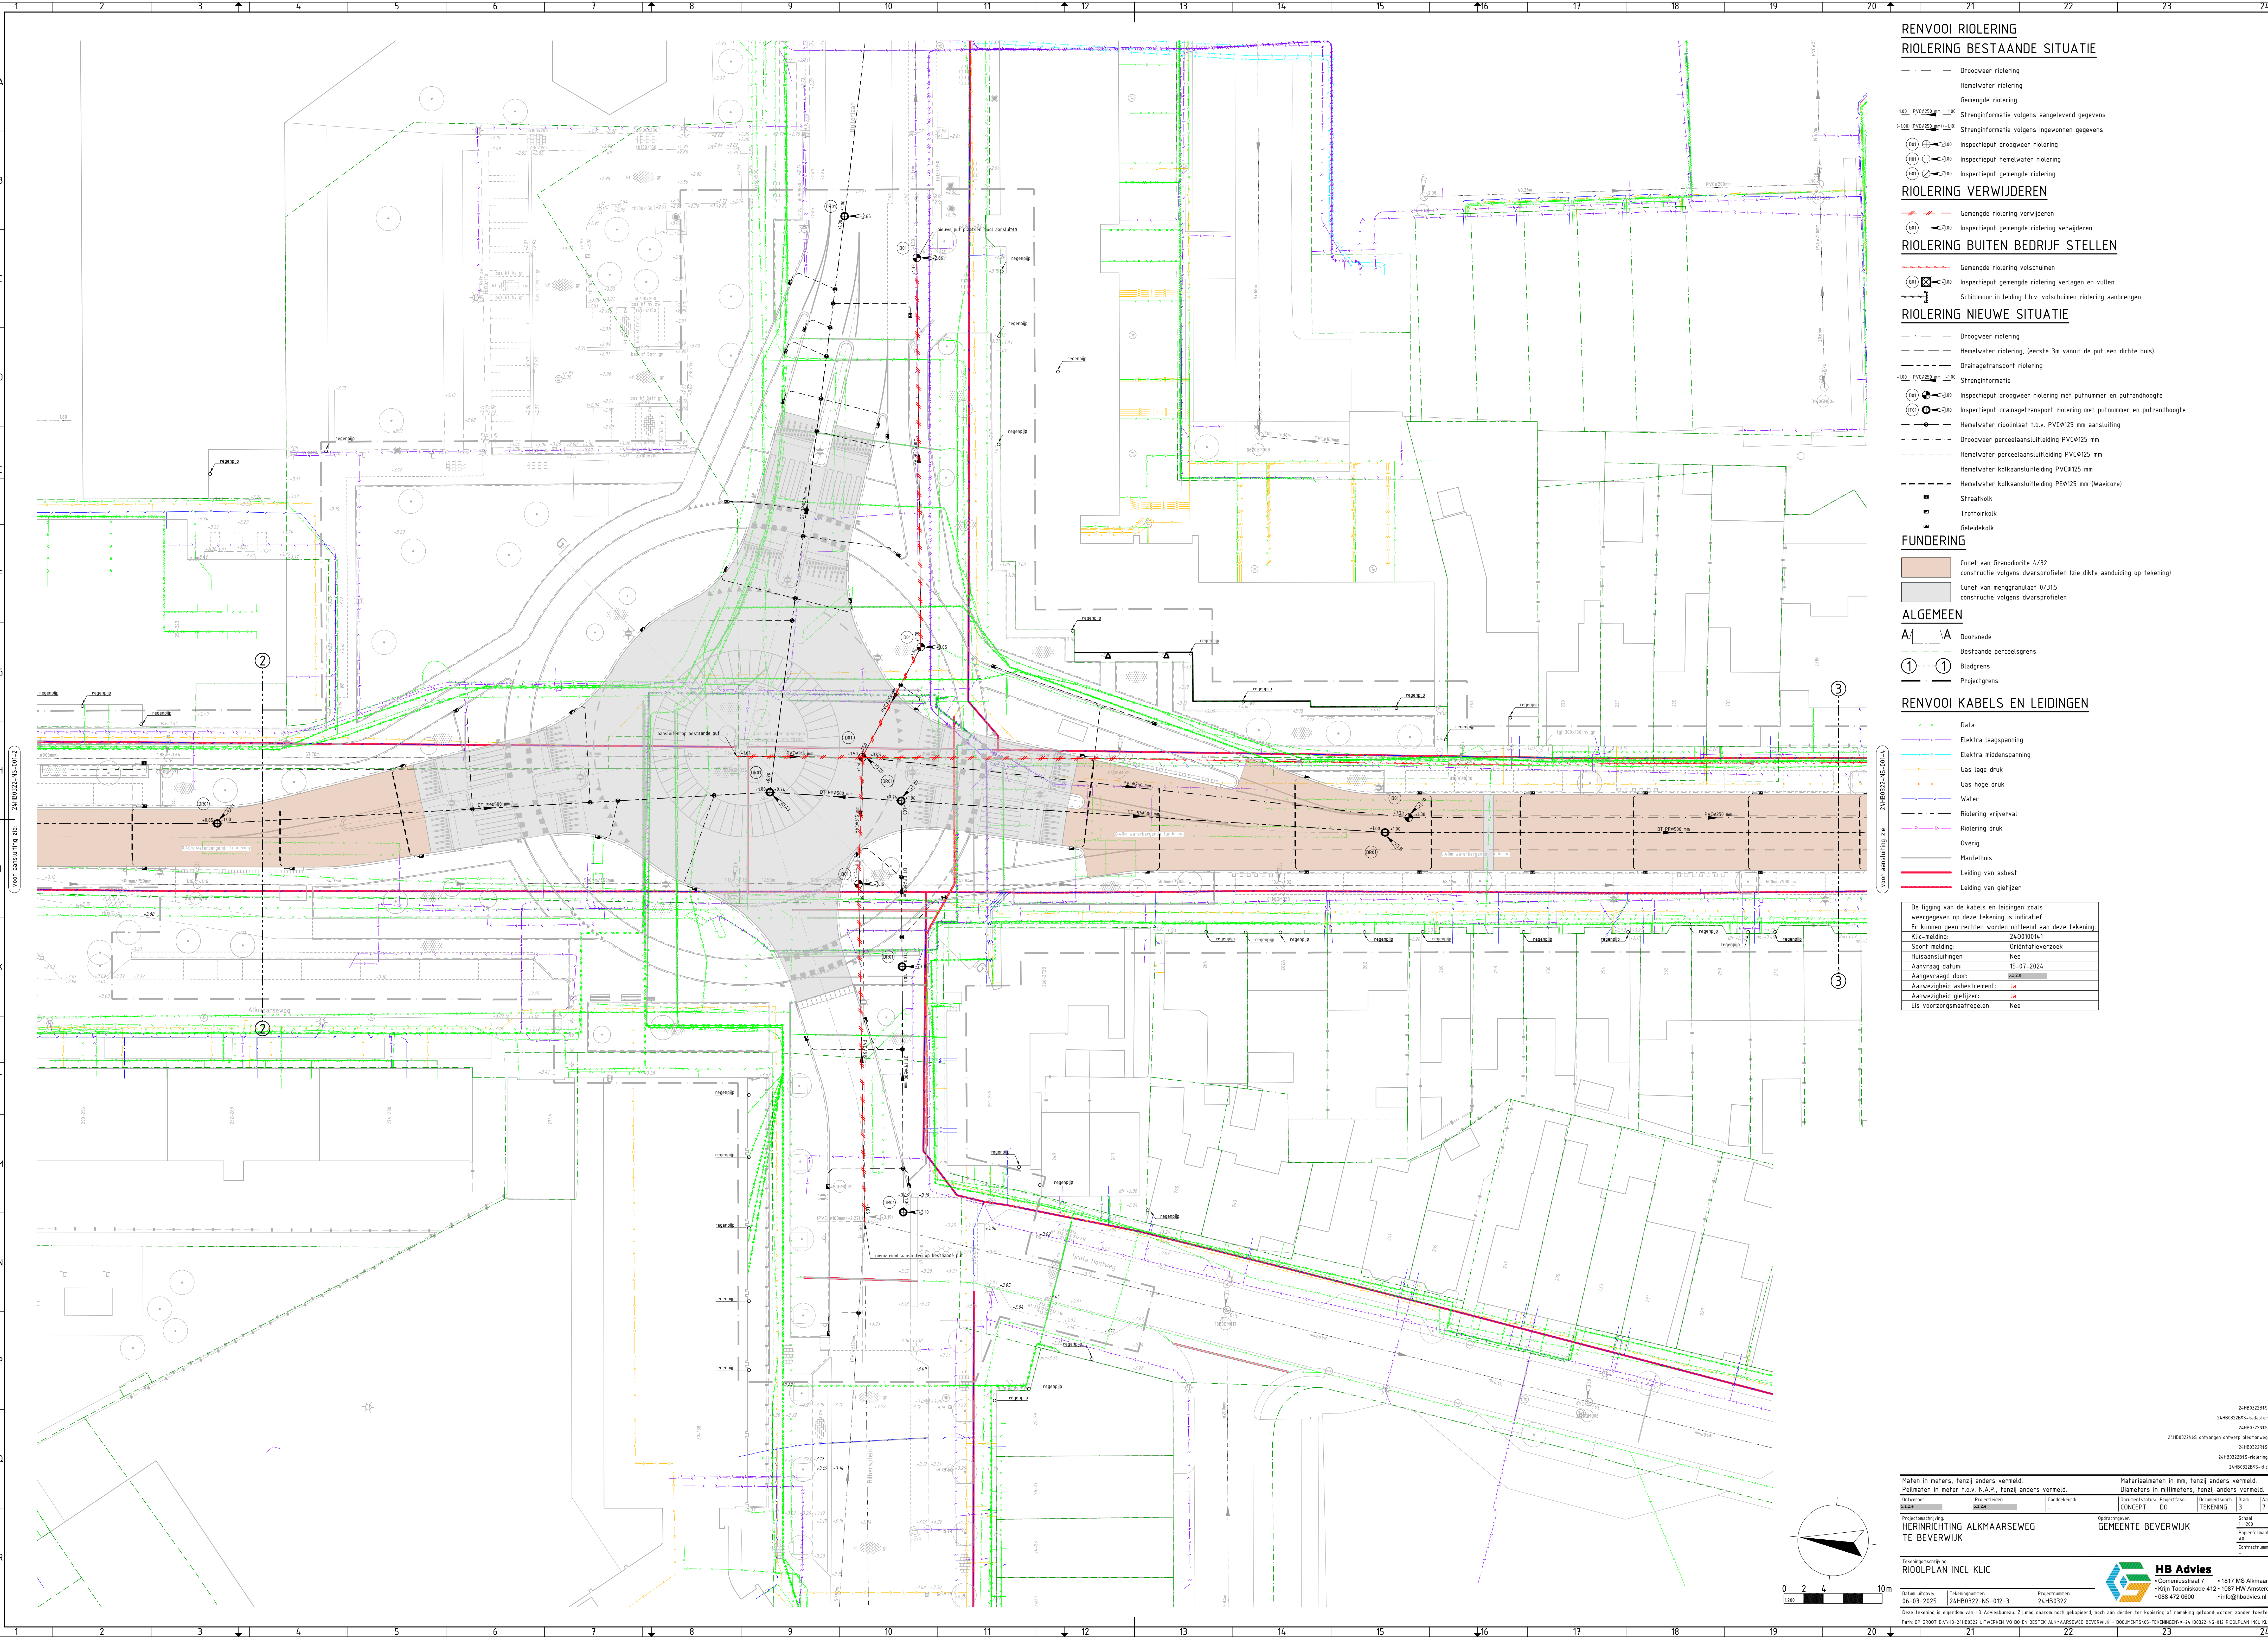

RENVOOI RIOLERING
RIOLERING BESTAANDE SITUATIE

- Droogweer riolering
- Hemelwater riolering
- Gemengde riolering
- Strenginformatie volgens aangeleverd gegevens
- Strenginformatie volgens ingewonnen gegevens
- ⊙ Inspectieput droogweer riolering
- ⊙ Inspectieput hemelwater riolering
- ⊙ Inspectieput gemengde riolering

RIOLERING VERWIJDEREN

- Gemengde riolering verwijderen
- ⊙ Inspectieput gemengde riolering verwijderen

RIOLERING BUITEN BEDRIJF STELLEN

- Gemengde riolering volschuiven
- ⊙ Inspectieput gemengde riolering verlagen en vullen
- Schildmuur in leiding t.b.v. volschuiven riolering aanbrengen

RIOLERING NIEUWE SITUATIE

- Droogweer riolering
- Hemelwater riolering, eerste 3m vanuit de put een dichte buis
- Drainagetransport riolering
- Strenginformatie
- ⊙ Inspectieput droogweer riolering met putnummer en putrandhoogte
- ⊙ Inspectieput drainagetransport riolering met putnummer en putrandhoogte
- Hemelwater rioolriool t.b.v. PVCØ125 mm aansluiting
- Droogweer perceelsaansluiting PVCØ125 mm
- Hemelwater perceelsaansluiting PVCØ125 mm
- Hemelwater kolkaansluiting PVCØ125 mm
- Hemelwater kolkaansluiting PEØ125 mm (Wavicore)
- Straatkolk
- Trotoirkolk
- Geleidekolk

FUNDERING

- Cunel van Granodioriet 4/32
constructie volgens dwarsprofielen (zie dikte aanduiding op tekening)
- Cunel van menggranulaat 0/315
constructie volgens dwarsprofielen

ALGEMEEN

- A/A Doorsnede
- Bestaande perceelsgrens
- Bladgrens
- Projectgrens

RENVOOI KABELS EN LEIDINGEN

- Data
- Elektra laagspanning
- Elektra middenspanning
- Gas lage druk
- Gas hoge druk
- Water
- Riolering vrijval
- Riolering druk
- Overig
- Mantelbuis
- Leiding van asbest
- Leiding van gietijzer

De ligging van de kabels en leidingen zoals
veergegeven op deze tekening is indicatief.
Er kunnen geen rechten worden ontleend aan deze tekening.

Klik-melding:	2400100141
Soort melding:	Oriëntatieverzoek
Huisaansluitingen:	Nee
Aanvraag datum:	15-07-2024
Aangevraagd door:	BAZ
Aanwezigheid asbestcement:	Ja
Aanwezigheid gietijzer:	Ja
Eis voorzorgmaatregelen:	Nee

Maten in meters, tenzij anders vermeld.		Materiaalmaten in mm, tenzij anders vermeld.	
Peilmaten in meter t.o.v. N.A.P., tenzij anders vermeld.		Diameters in millimeters, tenzij anders vermeld.	
Opsteller:	Projectleider:	Goedgekeurd:	Aantal:
06-03-2025	24HB0322-NS-012-3	24HB0322	3
Projectomschrijving:		Opdrachtgever:	
HERINRICHTING ALKMAARSEWEG		GEMEENTE BEVERWIJK	
Tekeningsomschrijving:		Schaal:	
RIOLPLAN INCL KLIC		1:200	
Status uitgifte:		Tekeningsnummer:	
06-03-2025		24HB0322-NS-012-3	
Projectnummer:		Contractnummer:	
24HB0322-NS-012-3		24HB0322	

HB Advies
• Comenusschuur 7 • 1817 MS Akmaar
• Keijn Taconiskade 412 • 1087 HW Amsterdam
• 088 472 0000 • info@hbadvies.nl

