


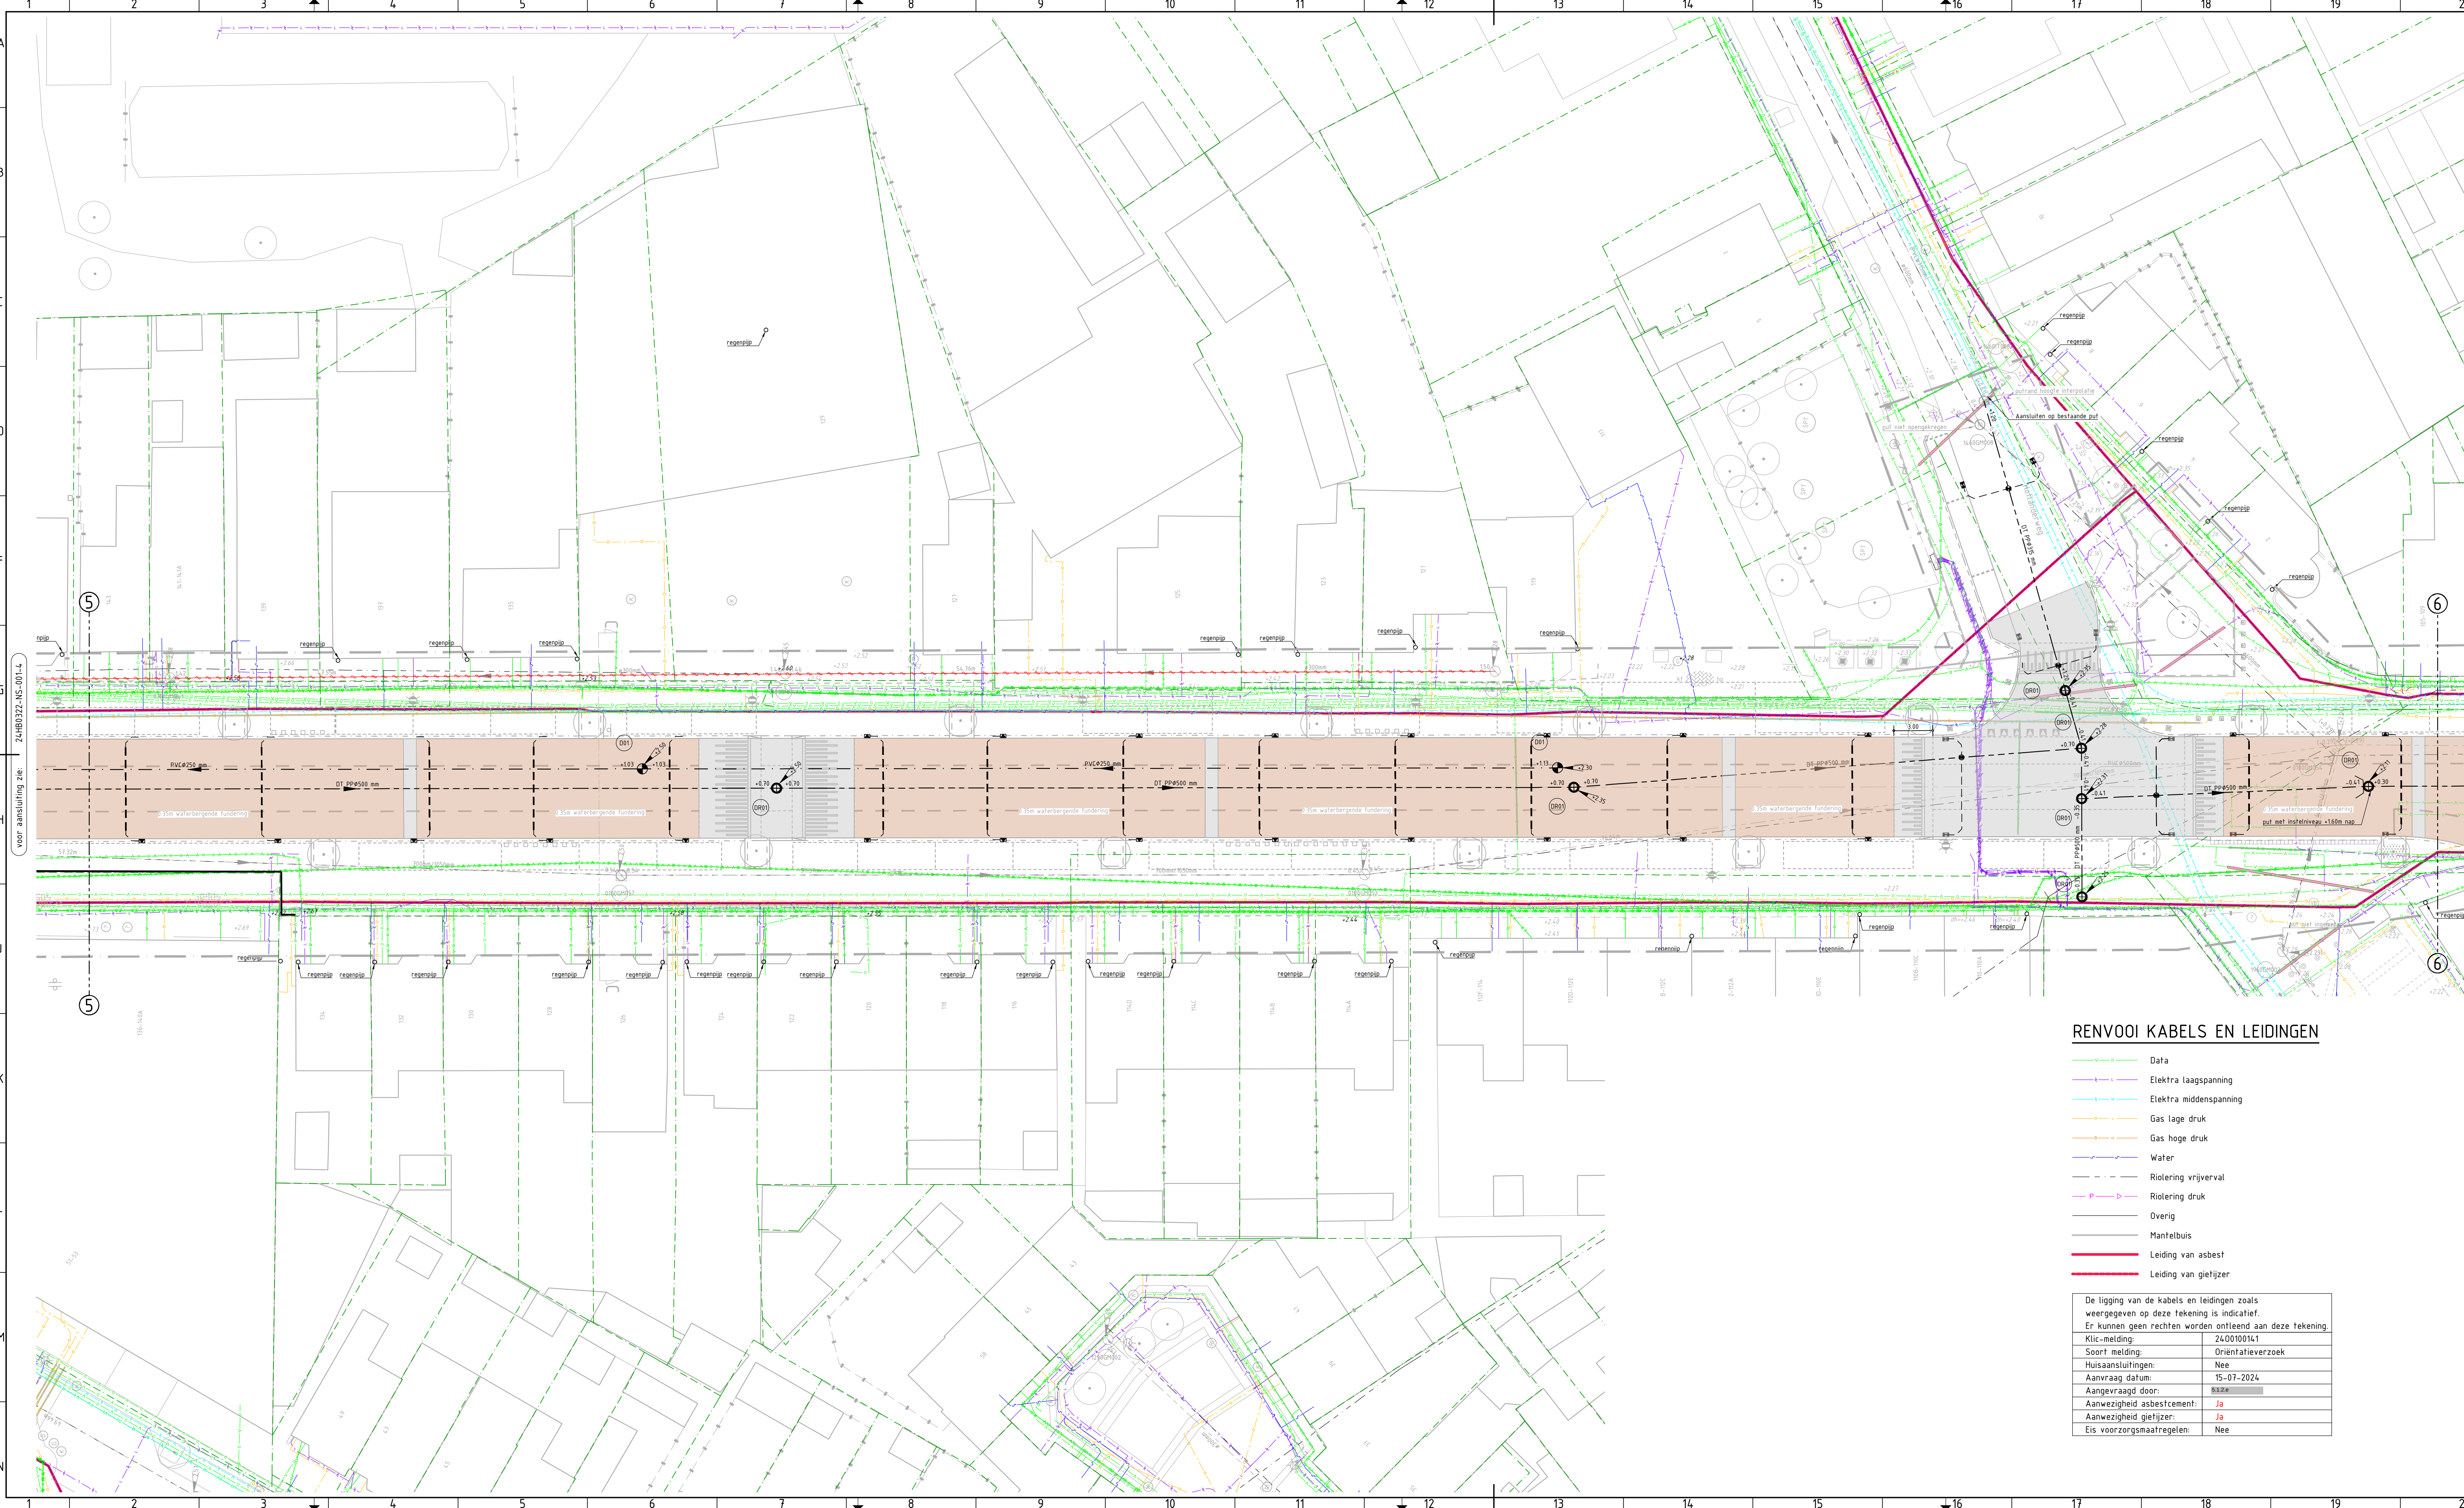

RENVOOI RIOLERING

RIOLERING BESTAANDE SITUATIE

- Droogweer riolering
- Hemelwater riolering
- Gemengde riolering
- Strenginformatie volgens aangeleverd gegevens
- Strenginformatie volgens ingewonnen gegevens
- ⊕ Inspectionput droogweer riolering
- ⊕ Inspectionput hemelwater riolering
- ⊕ Inspectionput gemengde riolering

RIOLERING VERWIJDEREN

- Gemengde riolering verwijderen
- Inspectionput gemengde riolering verwijderen

RIOLERING BUITEN BEDRIJF STELLEN

- Gemengde riolering volschuiven
- Inspectionput gemengde riolering verlagen en vullen
- Schildmuur in leiding t.b.v. volschuiven riolering aanbrengen

RIOLERING NIEUWE SITUATIE

- Droogweer riolering
- Hemelwater riolering, (eerste 3m vanuit de put een dichte buis)
- Drainagetransport riolering
- Strenginformatie
- ⊕ Inspectionput droogweer riolering met putnummer en putrandhoogte
- ⊕ Inspectionput drainagetransport riolering met putnummer en putrandhoogte
- Hemelwater rioolriolering t.b.v. PVCØ125 mm aansluiting
- Droogweer perceelaansluitleiding PVCØ125 mm
- Hemelwater perceelaansluitleiding PVCØ125 mm
- Hemelwater kolkaansluitleiding PVCØ125 mm
- Hemelwater kolkaansluitleiding PEØ125 mm (Wavicore)
- Straatkolk
- Trottoirkolk
- Geleidekolk

FUNDERING

- Cunef van Granodiorite 4/32
constructie volgens dwarsprofielen (zie dikte aanduiding op tekening)
- Cunef van menggranulaat 0/315
constructie volgens dwarsprofielen

ALGEMEEN


A/ A Doorsnede

- ① --- Bestaande perceelsgrens
- ① --- Bladgrens
- ① --- Projectgrens

RENVOOI KABELS EN LEIDINGEN

- Data
- Elektra laagspanning
- Elektra middenspanning
- Gas lage druk
- Gas hoge druk
- Water
- Riolering vrijverval
- Riolering druk
- Overig
- Mantelbuis
- Leiding van asbest
- Leiding van gietijzer

De ligging van de kabels en leidingen zoals weergegeven op deze tekening is indicatief. Er kunnen geen rechten worden ontleend aan deze tekening.	
Klic-melding: 2400100141	
Soort melding:	Oriëntatieverzoek
Huisaansluitingen:	Nee
Aanvraag datum:	15-07-2024
Aangevraagd door:	8124
Aanwezigheid asbestcement:	Ja
Aanwezigheid gietijzer:	Ja
Eis voorzorgsmaatregelen:	Nee

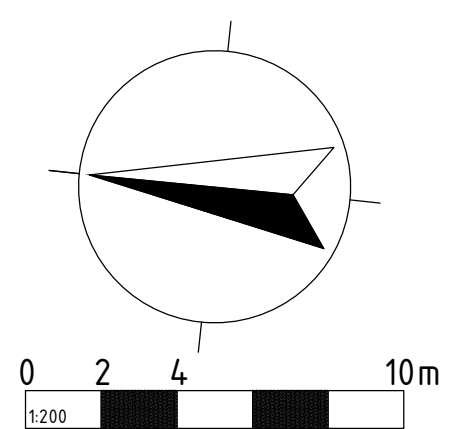

24HB0322BBS

24HB0322BBS-kadaster

24HB0322MKS

24HB0322NKS ontvangen ontwerp plesmanweg

24HB0322PMS

24HB0322BBS-riolering

24HB0322BBS-Alic

Maten in meters, tenzij anders vermeld.

Peilmaten in meter t.o.v. N.A.P., tenzij anders vermeld.

Ontwerper:	Projectleider:	Goedgekeurd:	Documentstatus:	Projectfase:	Documentsoort:	Blad:	Aantal:
8124			CONCEPT	DO	TEKENING	15	7

Projectomschrijving: **HERINRICHTING ALKMAARSEWEG TE BEVERWIJK**

Opdrachtgever: **GEMEENTE BEVERWIJK**

Schaal: 1:200

Paperformaat: A1.0

Contractnummer: -

Tekeningsoomschrijving: **RIOOLPLAN INCL KLIC**

Datum uitgave: 06-03-2025

Tekeningnummer: 24HB0322-NS-012-5

Projectnummer: 24HB0322

HB Advies

• Comeniusstraat 7 • 1817 MS Alkmaar

• Krijn Taconiskade 412 • 1087 HW Amsterdam

• 088 472 0600 • info@hbadvies.nl