


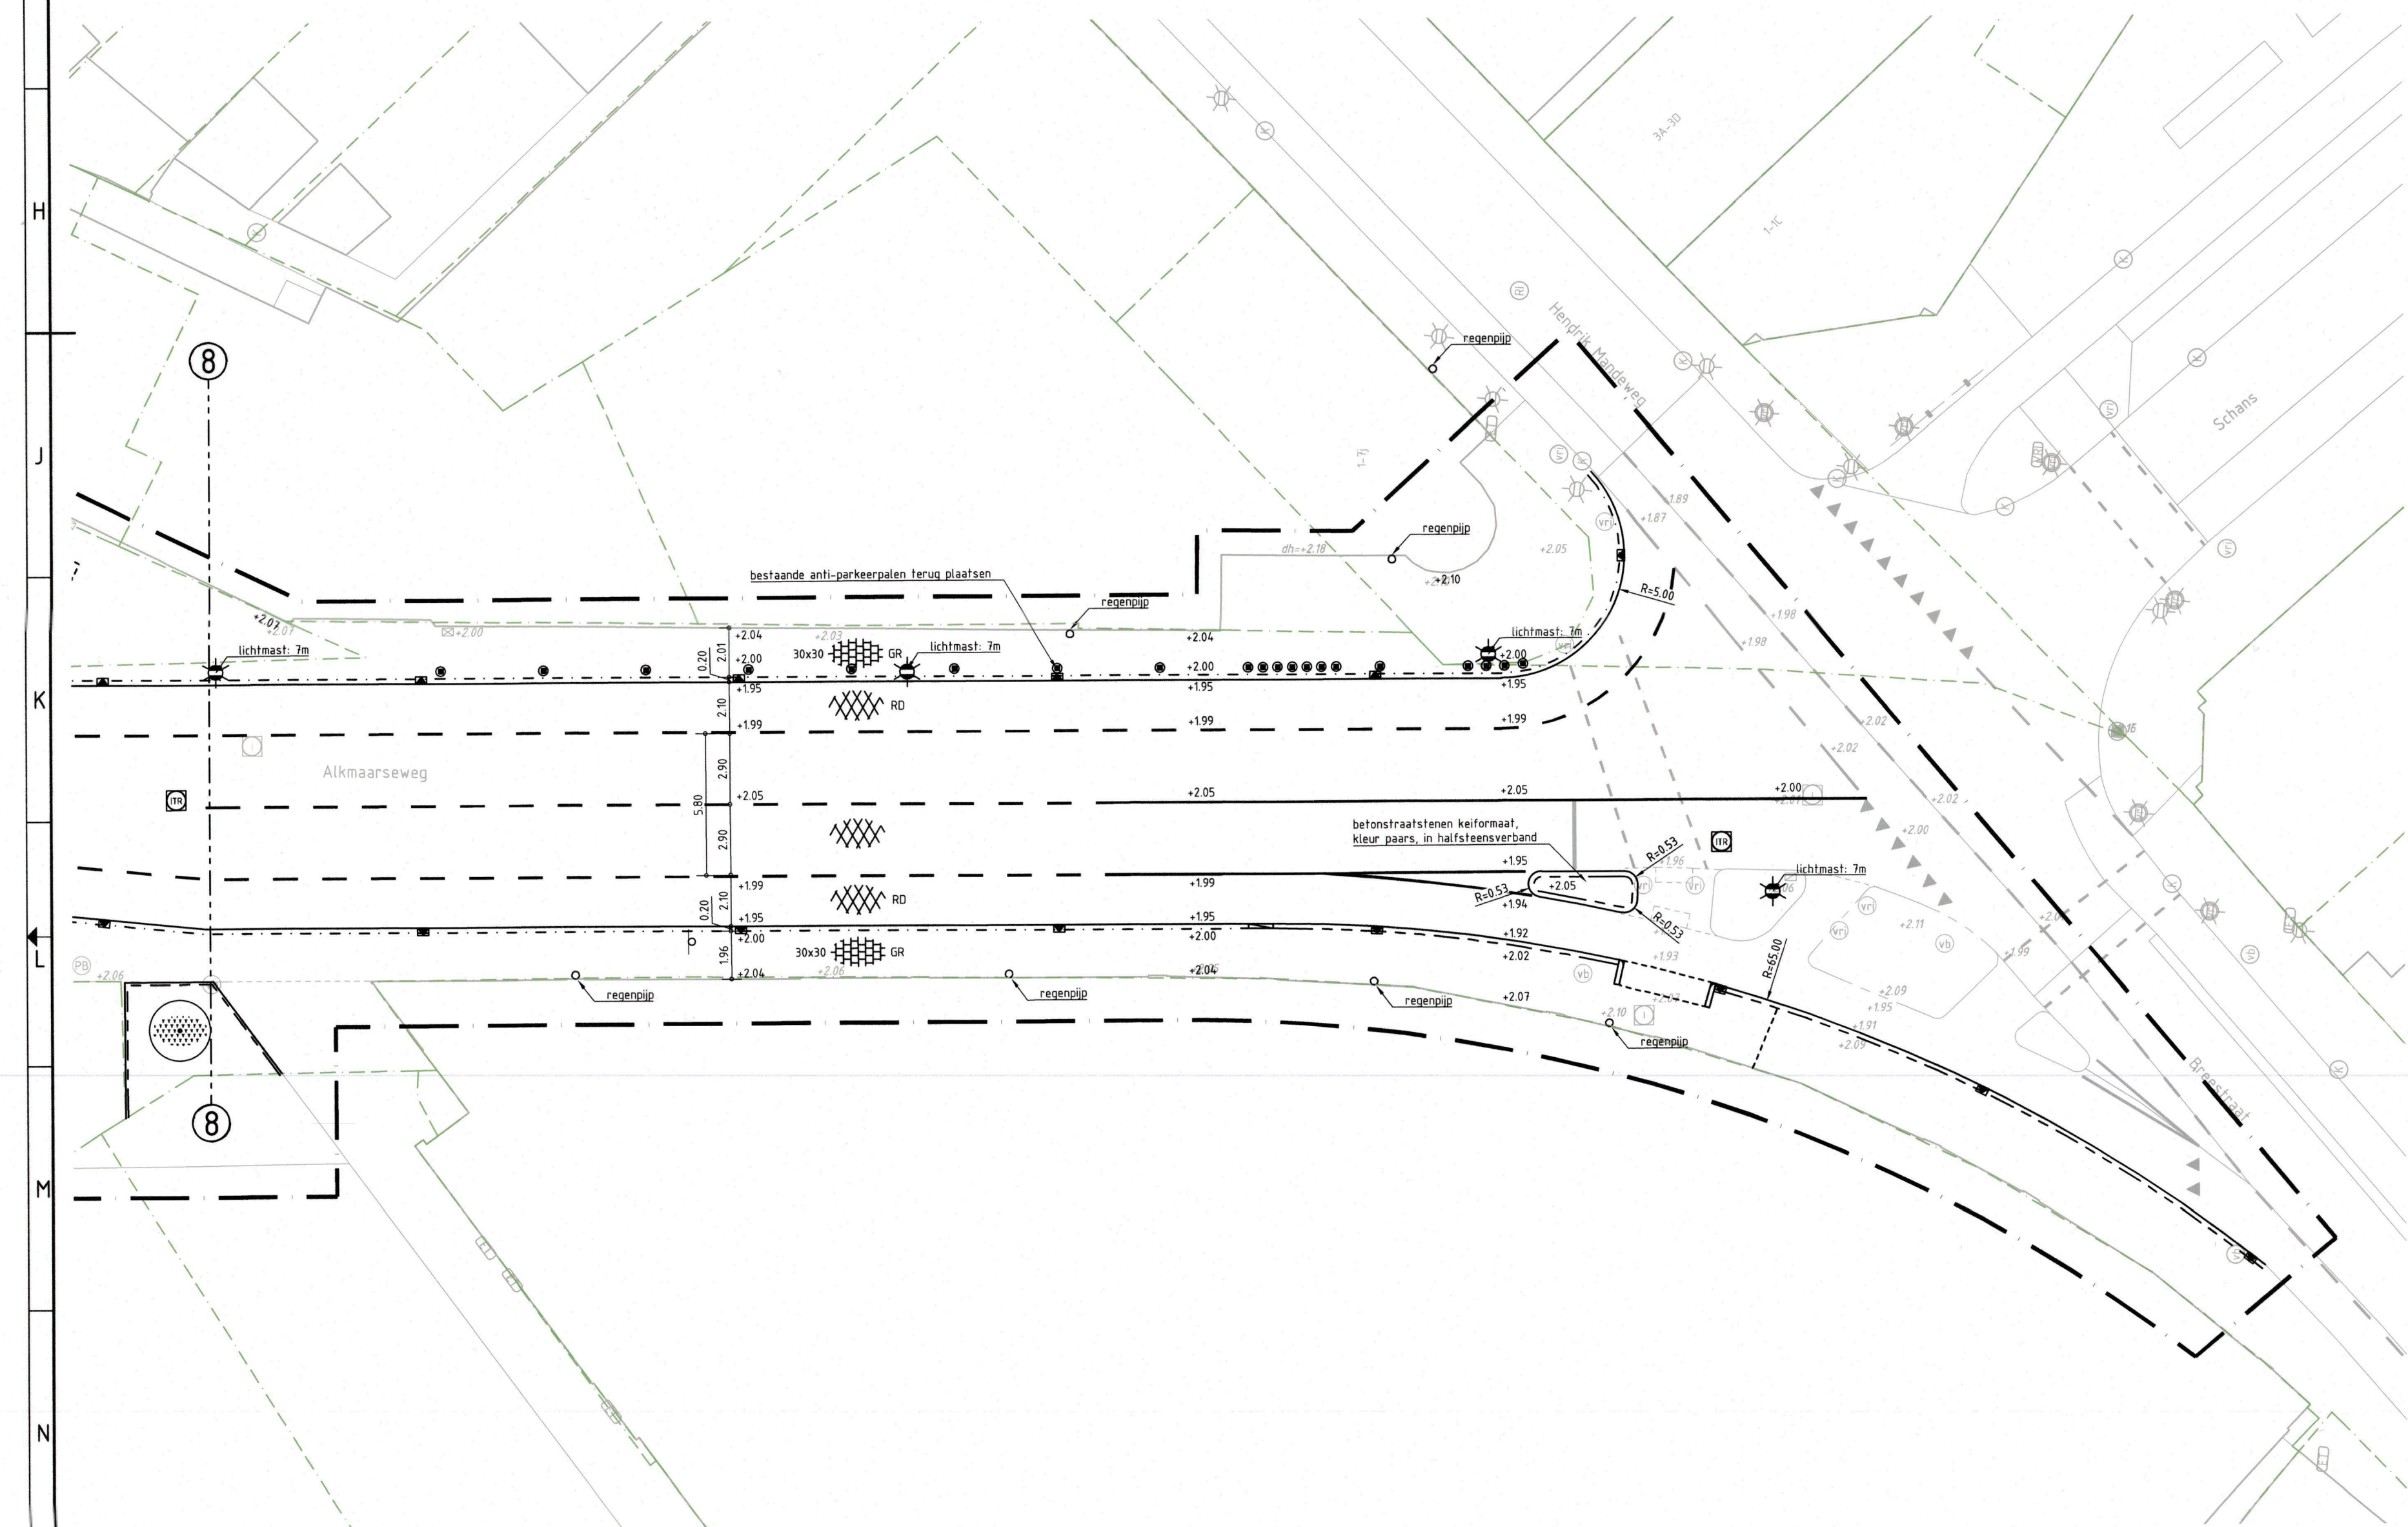

KANTOPSLUITING

-  Opsluitbanden 100x200 mm
 Opsluitbanden 150x250 mm
 Opsluitbanden 200x250 mm
 Trottoirbanden 130/150x250 mm
 Verloopband 130/150x250 mm + opsluitband 150x250 mm
 Eindverloopband 130/150x250 mm + maaiveld
 Trottoirbanden 180/200x250 mm
 Verloopband 180/200x250 mm + rijwielpadband 30/120x170 mm
 Verloopband 180/200x250 mm + opsluitband 200x250 mm
 Verloopband 180/200x250 mm + geleidebanden 50x200/250 mm
 Geleidebanden 50x200/250 mm
 Inritperronband 50x200/250 mm
 Verloopband 50x200/250 mm + opsluitband 200x250 mm
 Trottoirbanden RWS-110/220x250 mm
 Eindband 110/220x250 mm
 Rijwielpadbanden 30/120x250 mm
 Rijwielpadband eindverloopband 30/120x250 mm + maaiveld
 HOV-banden 250/300x400 mm
 Verloopband 250/300x400 mm + trottoirband 180/200x250 mm
 Inritbanden 130/150 450x200x500 mm
 Inritbanden 130/150 750x180x500 mm
 Inritband 180/200 500x160x500 mm
 Boompegel, trottoirband 180/200x250 mm
 boomspoor n.t.b.

VERHARDING

- | | As zeg | Materialen scheidinglijn |
|--|--------|--------------------------|
|  | 30x30 | GR |
| Betonvloeren 300x300x45 mm, kleur grijs in halfselevoerbond (trilritten) | | |
|  | 30x30 | GR |
| Betonvloeren 300x300x60 mm, kleur grijs in halfselevoerbond (inritten in trilritten) | | |
|  | 30x30 | G |
| Betonvloeren 300x150x80 mm, kleur grijs in halfselevoerbond (inritten in trilritten) | | |
|  | | GR |
| Gitruttegels 300x300x80 mm, kleur zwart in blokvand (parkeervakken) | | |
|  | 30 | PH |
| Betonstraatsloten kei formaat, kleur pears in keperverband (rijwegen) | | |
|  | 30 | GR |
| Betonstraatsloten kei formaat, kleur grijs in keperverband (rijwegen) | | |
|  | 30 | RD |
| Betonstraatsloten kei formaat, kleur rood nuance in eleevoerbond (parkeervakken) | | |
|  | | ZW |
| Betonstraatsloten kei formaat, kleur zwart in eleevoerbond (parkeervakken) | | |
|  | 30 | GR |
| Betonstraatsloten kei formaat, kleur grijs in eleevoerbond (parkeervakken) | | |
|  | 30 | ZW |
| Betonstraatsloten kei formaat, kleur zwart in halfselevoerbond (rabitstroken) | | |
| <hr/> | | |
|  | 30 | RD |
| Straatbakstenen kei formaat, kleur zwart onderbroken strek (parkeervakschieding) | | |
|  | | GR |
| Straatbakstenen, kei formaat, kleur wit 0.20-0.20 markering (parkeervakschieding) | | |
| <hr/> | | |
|  | 30 | RD |
| Straatbakstenen kei formaat, kleur rood nuance in keperverband (rijwegen) | | |
|  | 30 | GL |
| Straatbakstenen kei formaat, kleur geel in keperverband (plateaus) | | |
|  | 30 | GL |
| Straatbakstenen kei formaat, kleur geel in eleevoerbond (fietspaden plateau) | | |
|  | 30 | RD |
| Straatbakstenen waaiformaat, kleur rood genaanzeerd in keperverband (rijwegen) | | |
| <hr/> | | |
|  | | RD |
| Verkeersmedel, 500m/uur sinusvormige, 0.10m hoog straatnauwkeerd, kleur geel en wit (rijwegen) | | |
|  | | RD |
| Asfaltverharding, topslag kleur zwart constructie vloegs dwarsprofielen | | |
|  | | RD |
| Asfaltverharding, topslag kleur rood constructie vloegs dwarsprofielen | | |

RIOLERING

-  Putrand met deksel t.b.v. droogwee riolering
- Putrand met deksel t.b.v. infiltratietransport riolering

MARKERING

- | | |
|---|--|
|  | Markeringsstreep, doorgetrokken |
|  | Markeringsstreep, 1-1m |
|  | Markeringsstreep, 0,50-0,50m |
|  | Markering, blok 0,50-0,50m |
|  | Markering, driehoek 0,50-0,50m |
|  | Markering, voetgangers oversteekplaats, 0,50x4,00m |

TERREININRICHTING


- | | |
|---|---|
|  | Paal: kunststof |
|  | Paal: staal, vast |
|  | Verkeersbordpaal met verkeersbord (beoordingsplan wordt door de gemeente aangeleverd) |
|  | Afvalbak |
|  | Zitbank met leuning |
|  | Fietsenklein |

GROENVORZIENING

-
- Beplanting, soorten volgens groenplan

ALGEMEEN

- Doorsnede
- +0.18 Bestaande hoogte
- +0.18 Nieuwe hoogte
- Ontwerp Schouwenaarsstraat en kruispunt Plesmanweg, buiten scope project
- Bestaande perceelsgrens
- Bladgrens
- Projectgrens

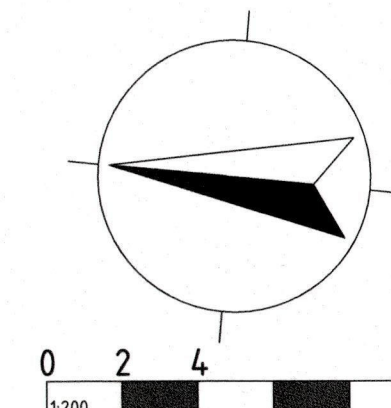

Maten in meters, tenzij anders vermeld.			Materiaalmaten in mm, tenzij anders vermeld.		
Peilmaten in meter f.o.v. N.A.P., tenzij anders vermeld.			Diameters in millimeters, tenzij anders vermeld.		
Opdraver:	Projectie:	Gegeensraad:	Documentatie:	Tekening:	Aantal:
13124	1:250	+	DEFINIEF	D0	7
Projectaansrijving:			Opdrachthouder:		
HERINRICHTING ALKMAARSEWEG			GEMEENTE BEVERWIJK		
TE BEVERWIJK			Afdeling:		
			Schied. 1 200		
			Papierformaat: A0		
			Opdracht nummer:		

Tekeningomschrijving
NIEUWE SITUATIE

De datum uitgave: 22-04-2025 Tekeningnummer: 24HB0322-NS-001-7 Projectnummer: 24HB0322

 **HB Advies**
 • Comeniusstraat 7 • 1817 MS Alkmaar
 • Krijn Taconskade 412 • 1087 HW Amsterdam
 • 088 472 0600 • info@hbadvies.nl