



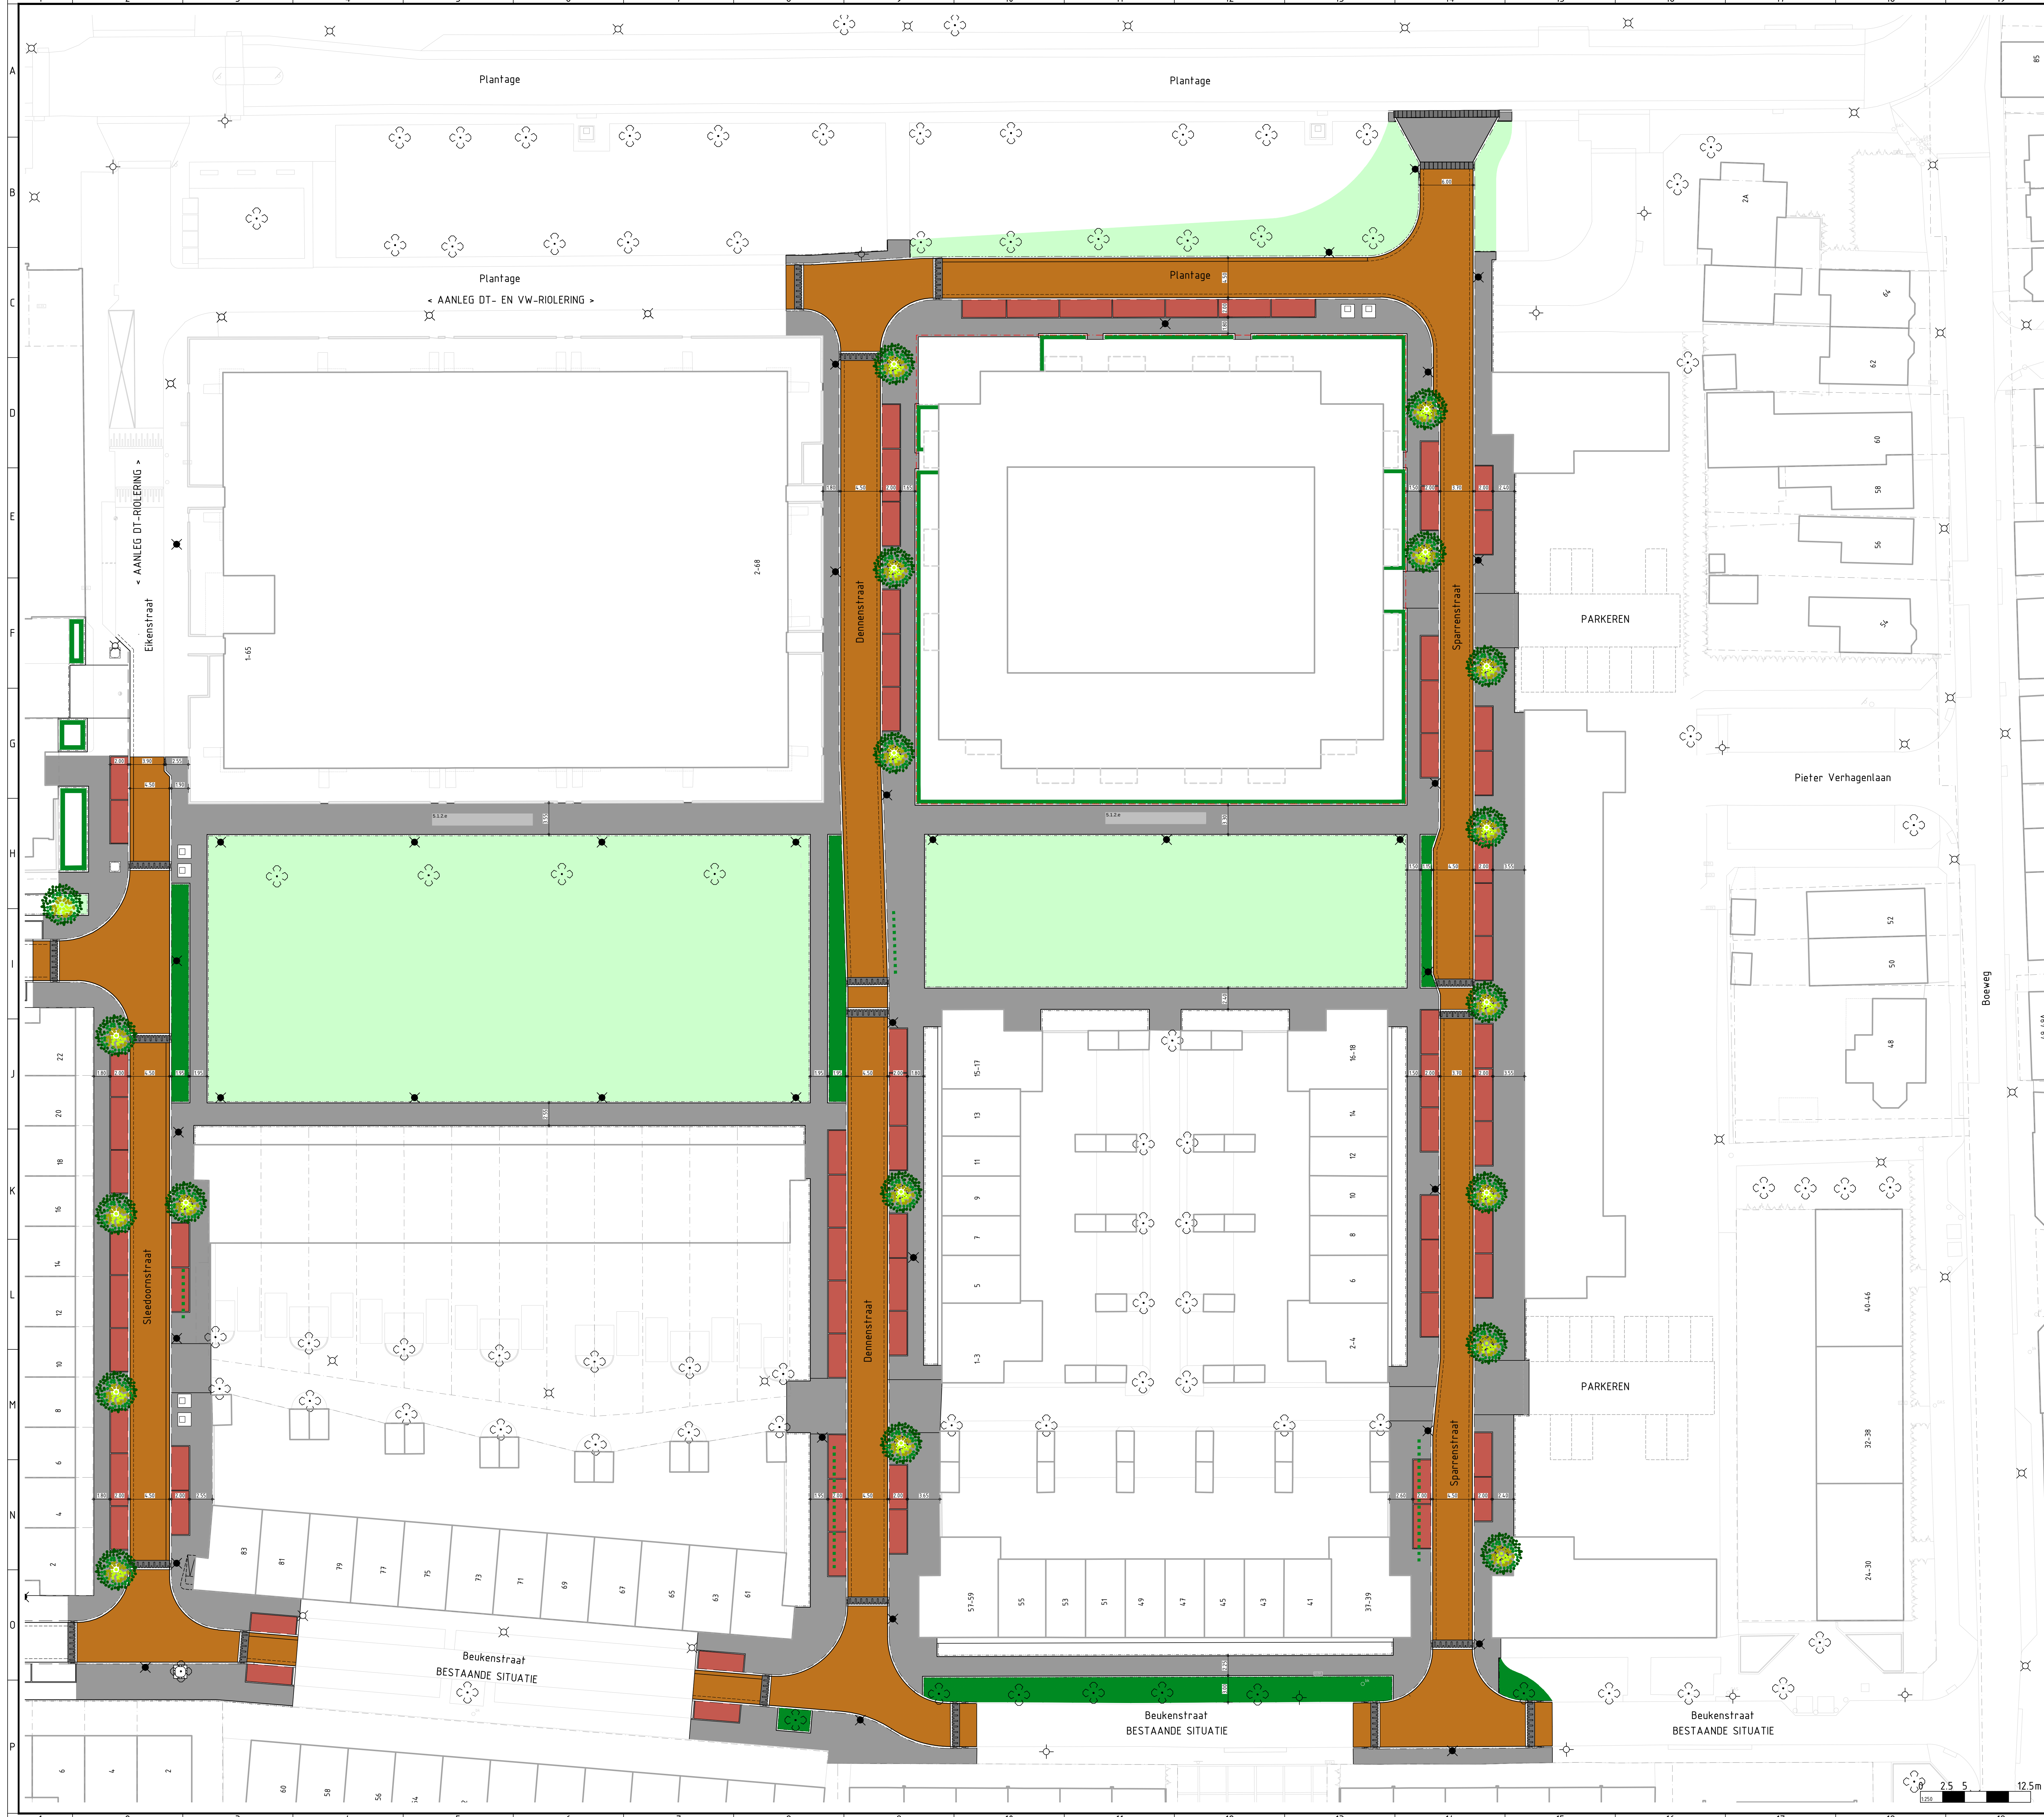

RENVOOI PRESENTATIE

- Gebakken klinkers rood gezuaneerd (rijwegen en plateaus)
- Gebakken klinkers Terra Rossa (parkeervakken)
- Betontegels grijs (voetpaden)
- Inritbanden
- Drengelmarkering zwart/wit
- Gras
- Beplanting
- Clusterplaats huisvuil
- Ondergrondse afvalcontainers
- Bestaande boom
- Te planten boom
- Bestaande te handhaven lichtmast
- Nieuwe lichtmast

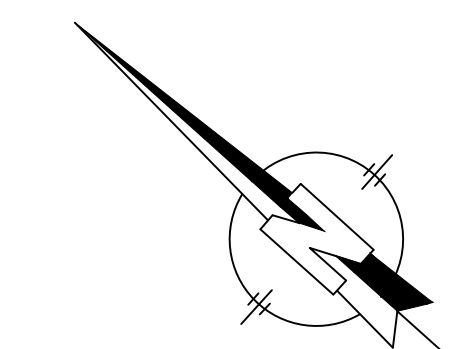

DEFINITIEF

Wijk		Datum wijz.		Taal		Beschrijving wijziging	
03-03-2020		DO		NL		TEKENING	
Gemaakt door		Gecontroleerd door		Gegegevens		Contractpersoon	
18HB0362-DV-002		18HB0362		18HB0362		18HB0362	
Projectnummer		Projectnaam		Projectlocatie		Projecttoestand	
18HB0362		WRM FASE 4-5 PLANTAGE TE BEVERWIJK		18HB0362-DV-002-002		18HB0362-DV-002-002	
Tekeningsomschrijving		Tekeningsnummer		Tekeningsdatum		Tekeningsstatus	
KLEURENPRESANTATIE		18HB0362		2019-005		2019-005	
Gemeente		Afdeling		Team		Project	
GEMEENTE BEVERWIJK		AFDELING RUIMTE		TEAM GIW		PROJECT	
Gemeente		Afdeling		Team		Project	
GEMEENTE BEVERWIJK		AFDELING RUIMTE		TEAM GIW		PROJECT	

HB Adviesbureau
• Corneliuslaan 7 • 1017 MG Amsterdam
• Uilburglaan 1405 • 1087 KM Amsterdam
• 088 472 0600 • info@hbadvis.nl

CAIRO: VAMPSTUUS_DATA\PROJECTEN_2019\18HB0362\002_PRODUCEN\INFORMATIE\TEKENINGEN\FASE_4_5\WRM0362-DV-002-002_PRESENTATIE_FASE_4_5.DWG