


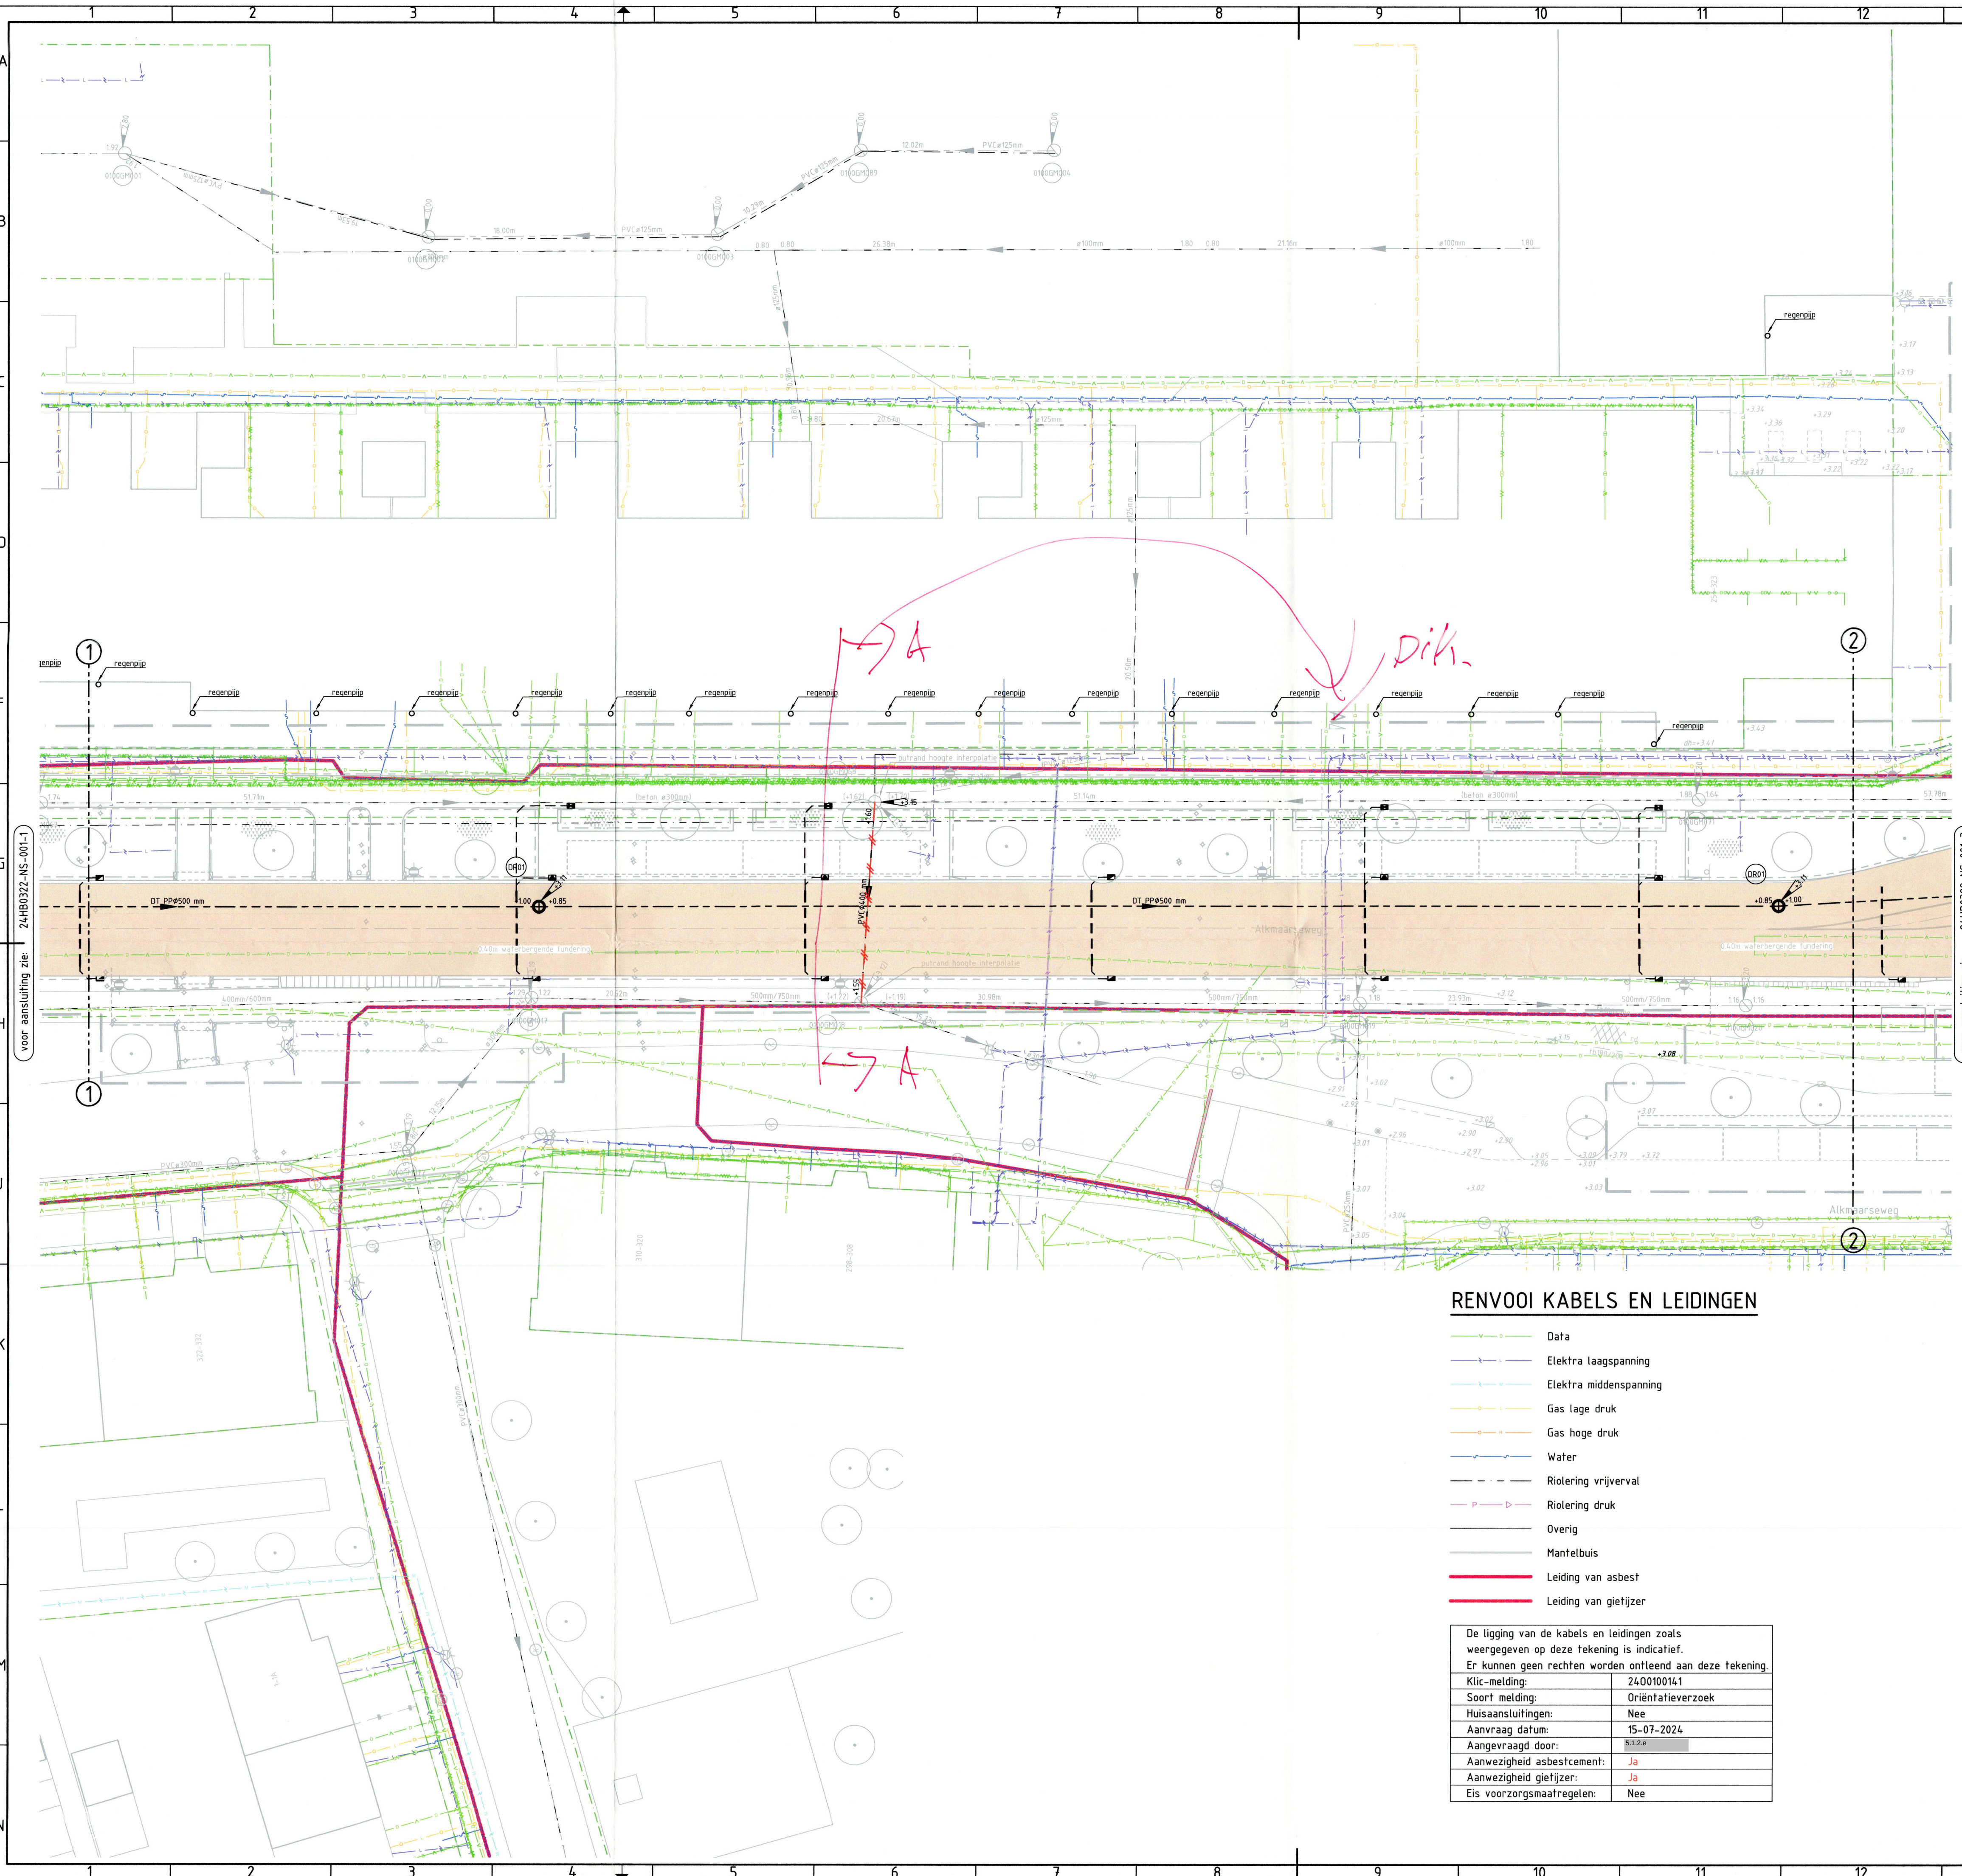

RENVOOI RIOLERING

RIOLERING BESTAANDE SITUATIE

- Droogweer riolering
- Hemelwater riolering
- Gemengde riolering
- 100 PVCØ250 mm -100 Strenginformatie volgens aangeleverd gegevens
- (-100) PVCØ250 mm (-100) Strenginformatie volgens ingewonnen gegevens
- ØØ1 ⊕ -1.00 Inspectieput droogweer riolering
- ØØ1 ⊖ -1.00 Inspectieput hemelwater riolering
- ØØ1 ⊗ -1.00 Inspectieput gemengde riolering

RIOLERING VERWIJDEREN

- Gemengde riolering verwijderen
- ØØ1 ⊖ -1.00 Inspectieput gemengde riolering verwijderen

RIOLERING BUITEN BEDRIJF STELLEN

- Gemengde riolering volschuiven
- ØØ1 ⊗ -1.00 Inspectieput gemengde riolering verlagen en vullen
- Schildmuur in leiding t.b.v. volschuiven riolering aanbrengen

RIOLERING NIEUWE SITUATIE

- Droogweer riolering
- Hemelwater riolering, (eerste 3m vanuit de put een dichte buis)
- Drainagetransport riolering
- Strenginformatie
- ØØ1 ⊕ -1.00 Inspectieput droogweer riolering met putnummer en putrandhoogte
- ØØ1 ⊕ -1.00 Inspectieput drainagetransport riolering met putnummer en putrandhoogte
- Hemelwater rioolmaat t.b.v. PVCØ125 mm aansluiting
- Droogweer perceelaansluitleiding PVCØ125 mm
- Hemelwater perceelaansluitleiding PVCØ125 mm
- Hemelwater kolkaansluitleiding PVCØ125 mm
- Hemelwater kolkaansluitleiding PEØ125 mm (Wavicore)
- Straatkolk
- Trottoirkolk
- Geleidekolk

FUNDERING

- Cunet van Granodiorite 4/32 constructie volgens dwarsprofielen (zie dikte aanduiding op tekening)
- Cunet van menggranulaat 0/31.5 constructie volgens dwarsprofielen



ALGEMEEN

- A/A Doorsnede
- Bestaande perceelsgrens
- ①---① Bladgrens
- Projectgrens

RENVOOI KABELS EN LEIDINGEN

- Data
- Elektra laagspanning
- Elektra middenspanning
- Gas lage druk
- Gas hoge druk
- Water
- Riolering vrijverval
- Riolering druk
- Overig
- Mantelbuis
- Leiding van asbest
- Leiding van gietijzer

De ligging van de kabels en leidingen zoals weergegeven op deze tekening is indicatief. Er kunnen geen rechten worden ontleend aan deze tekening.	
Klic-melding:	2400100141
Soort melding:	Oriëntatieverzoek
Huisaansluitingen:	Nee
Aanvraag datum:	15-07-2024
Aangevraagd door:	S12.e
Aanwezigheid asbestcement:	Ja
Aanwezigheid gietijzer:	Ja
Eis voorzorgsmaatregelen:	Nee

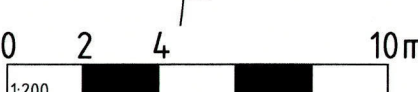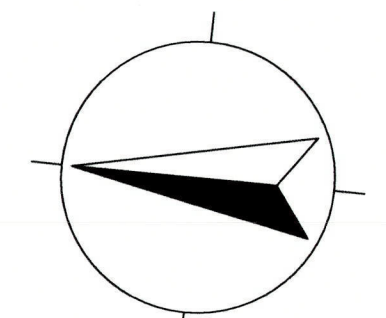

24HB0322BSS
24HB0322BSS-kadaster
24HB0322NBS
24HB0322BSS
24HB0322BSS-riolering
24HB0322BSS-klic

3-4-2024

24HB0322NBS ontvangen ontwerp plesmanweg

Samenstelling

Maten in meters, tenzij anders vermeld.
Peilmaten in meter t.o.v. N.A.P., tenzij anders vermeld.

Materiaalmaten in mm, tenzij anders vermeld.
Diameters in millimeters, tenzij anders vermeld.

Ontwerpen	Projectleiden	Goedgekeurd	Documentstatus	Projectfase	Documentsoort	Blad	Aantal
S12.e	S12.e	-	CONCEPT	DO	TEKENING	2	7

Projectomschrijving
HERINRICHTING ALKMAARSEWEG
TE BEVERWIJK

Oprachtgever
GEMEENTE BEVERWIJK

Tekeningomschrijving
RIOOLPLAN INCL KLIC

Schaal
1 : 200

Papierformaat
A1

Contractnummer

Datum uitgave
06-03-2025

Tekeningnummer
24HB0322-NS-012-2

Projectnummer
24HB0322

HB Advies

Comeniusstraat 7
Krijn Taconiskade 412 • 1087 HW Amsterdam
088 472 0600
info@hbadvis.nl

Deze tekening is eigendom van HB Adviesbureau. Zij mag daarom noch gekopieerd, noch aan derden ter kopiering of namaking getoond worden zonder toestemming.

Path: GP GROOT B.V\HB-24HB0322 UITWERKEN VO DO EN BESTEK ALKMAARSEWEG BEVERWIJK - DOCUMENTS\VS-TEKENINGEN\X-24HB0322-NS-012 RIOOLPLAN INCL KLIC.DWG