


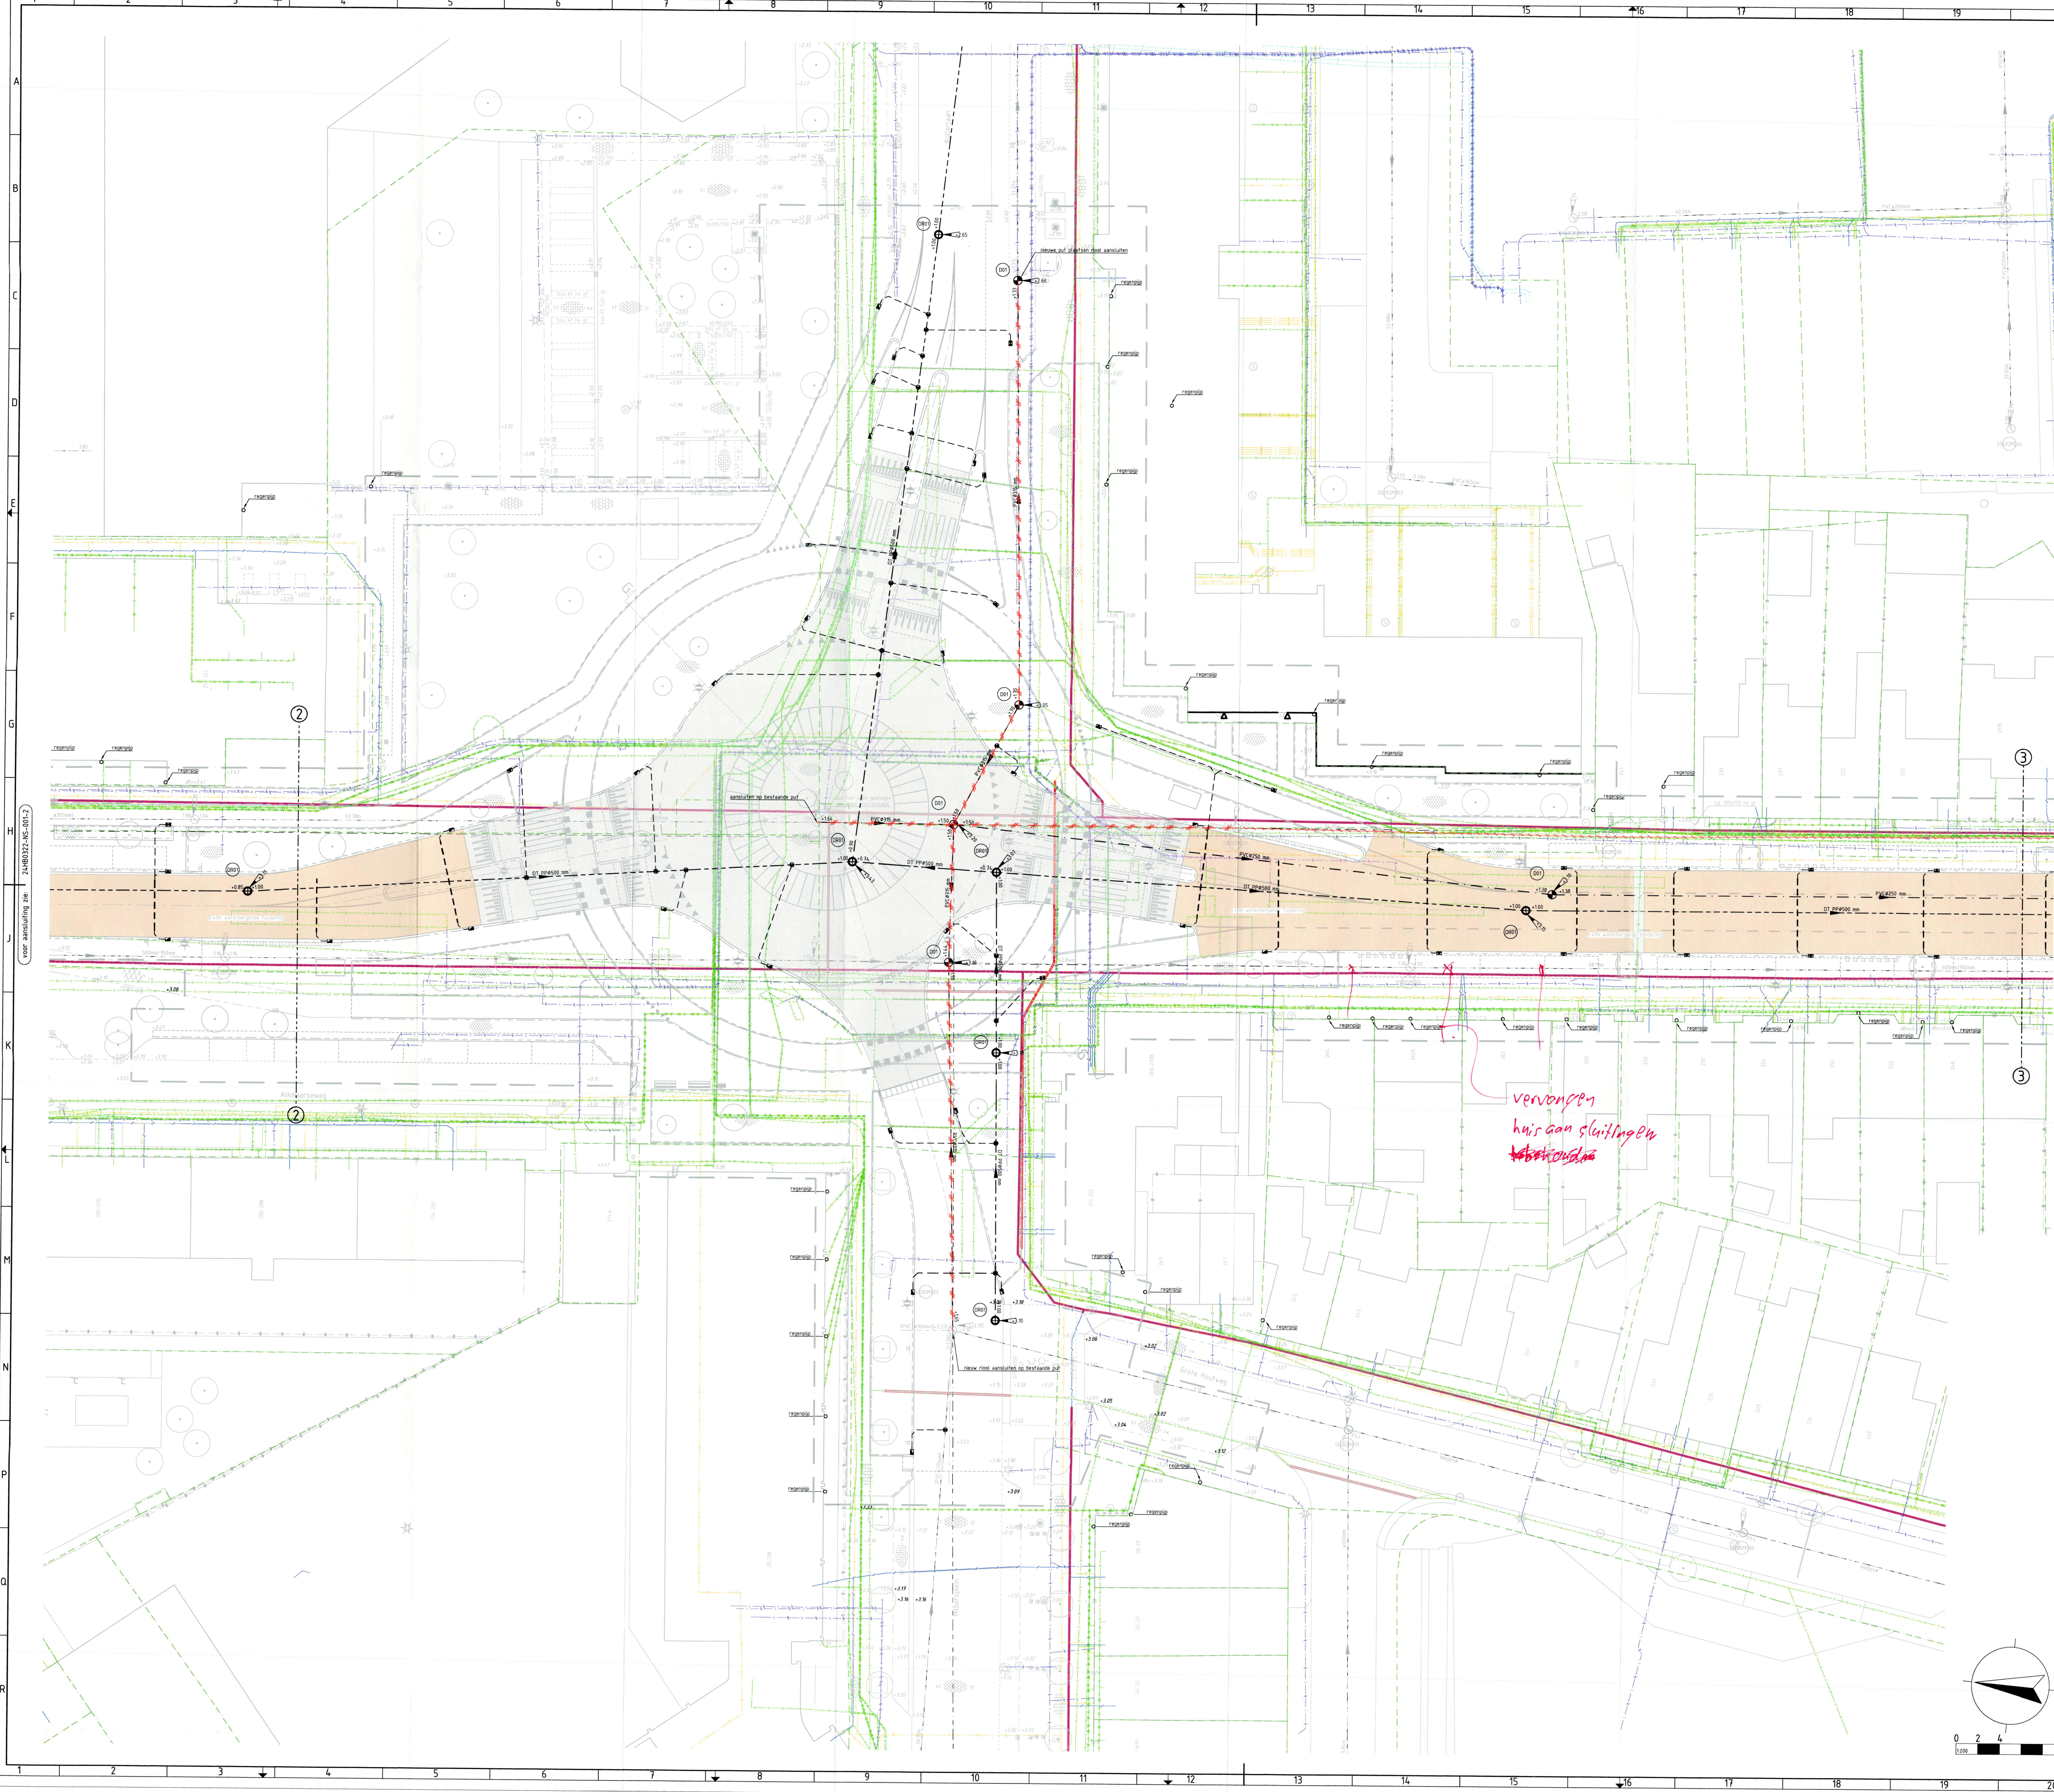

RENVOOI RIOLERING

RIOLERING BESTAANDE SITUATIE

- 
 Droogweier riolering
 Hemelwater riolering
 Gemengde riolering
 -100 PVC0250 mm -100
 -100 PVC0250 mm (-100)
 Strenginformatie volgens aangeleverd gegevens
 Strenginformatie volgens ingewonnen gegevens

 Inspectieput droogweier riolering

 Inspectieput hemelwater riolering

 Inspectieput gemengde riolering

RIOLERING VERWIJDEREN

- Gemengde riolering verwijderen

RIOLERING BUITEN BEDRIJF STELLEN

- Gemengde riolering volschuimen
- Inspectieput gemengde riolering verlagen en vullen
- Schildmuur in leiding t.b.v. volschuimen riolering aanbrengen

RIOLERING NIEUWE SITUATIE

- Droogweeer riolering
 Hemelwater riolering, (eerste 3m vanuit de put een dichte buis)
 Drainagetransport riolering
 Strengformatie
 (90) 100 150
 Inspectieput droogweeer riolering met putnummer en putrandhoogte
 Inspectieput drainagetransport riolering met putnummer en putrandhoogte
 Hemelwater rioolmaat t.b.v. PVC6125 mm aansluiting
 Droogweeer perceelaansluitleiding PVC6125 mm
 Hemelwater perceelaansluitleiding PVC6125 mm
 Hemelwater kolkaansluitleiding PVC6125 mm
 Hemelwater kolkaansluitleiding PE6125 mm (Wavicore)
 Straatkolk
 Trottoirkolk
 Geledekolk

FUNDERING

- | | |
|---|--|
|  | Cunet van Granodiorite 4/32
constructie volgens dwarsprofielen (zie dikte aanduiding op tekening) |
|  | Cunet van menggranulaat 0/31,5
constructie volgens dwarsprofielen |

ALGEMEEN

- Doorsnede
 Bestaande percelengrens
 Bladgrens
 Projectgrens

RENVOOI KABELS EN LEIDINGEN

- | | |
|---|------------------------|
|  | Data |
|  | Elektra laagspanning |
|  | Elektra middenspanning |
|  | Gas lage druk |
|  | Gas hoge druk |
|  | Water |
|  | Riolering vrijval |
|  | Riolering druk |
|  | Overig |
|  | Mantelbuis |
|  | Leiding van asbest |
|  | Leiding van gietijzer |

De ligging van de kabels en leidingen zoals weergegeven op deze tekening is indicatief.	
Er kunnen geen rechten worden ontleend aan deze tekening.	
Klik-melding:	2400100141
Soort melding:	Oriëntatieverzoek
Huisaansluitingen:	Nee
Aanvraag datum:	15-07-2024
Aangevraagd door:	
Aangewezen asbestcement:	Ja
Aangewezen gieltijzer:	Ja
Eis voorzorgsmaatregelen:	Nee

3-6-2015

24/03/2015
24/03/2015-Aankader
24/03/2015
24/03/2015 ontvangen ontwerp planmatig
24/03/2015
24/03/2015-risico
24/03/2015-1

Maten in meters, tenzij
Peilmaten in meter f.o.v. N.A.P., tenzij anders vermeld.

Overzichts- Projectleider Geodesie
Scheidt

Materialen in m.m., tenzij anders vermeld.
Diameters in millimeters, tenzij anders vermeld.

Documentatie
Projectfase
D

Blad 1 van 1

Projectomschrijving: **HERINRICHTING ALKMAARSEWEG**

Opdrachtgever: **CONCEPT BEVERWIJK**

Schaal: 1:250

Deze tekening is eigendom van HB Adviesbureau. Zij mag daarom niet worden verspreid, noch aan derden ter beschikking worden gesteld zonder toestemming van HB Adviesbureau.