


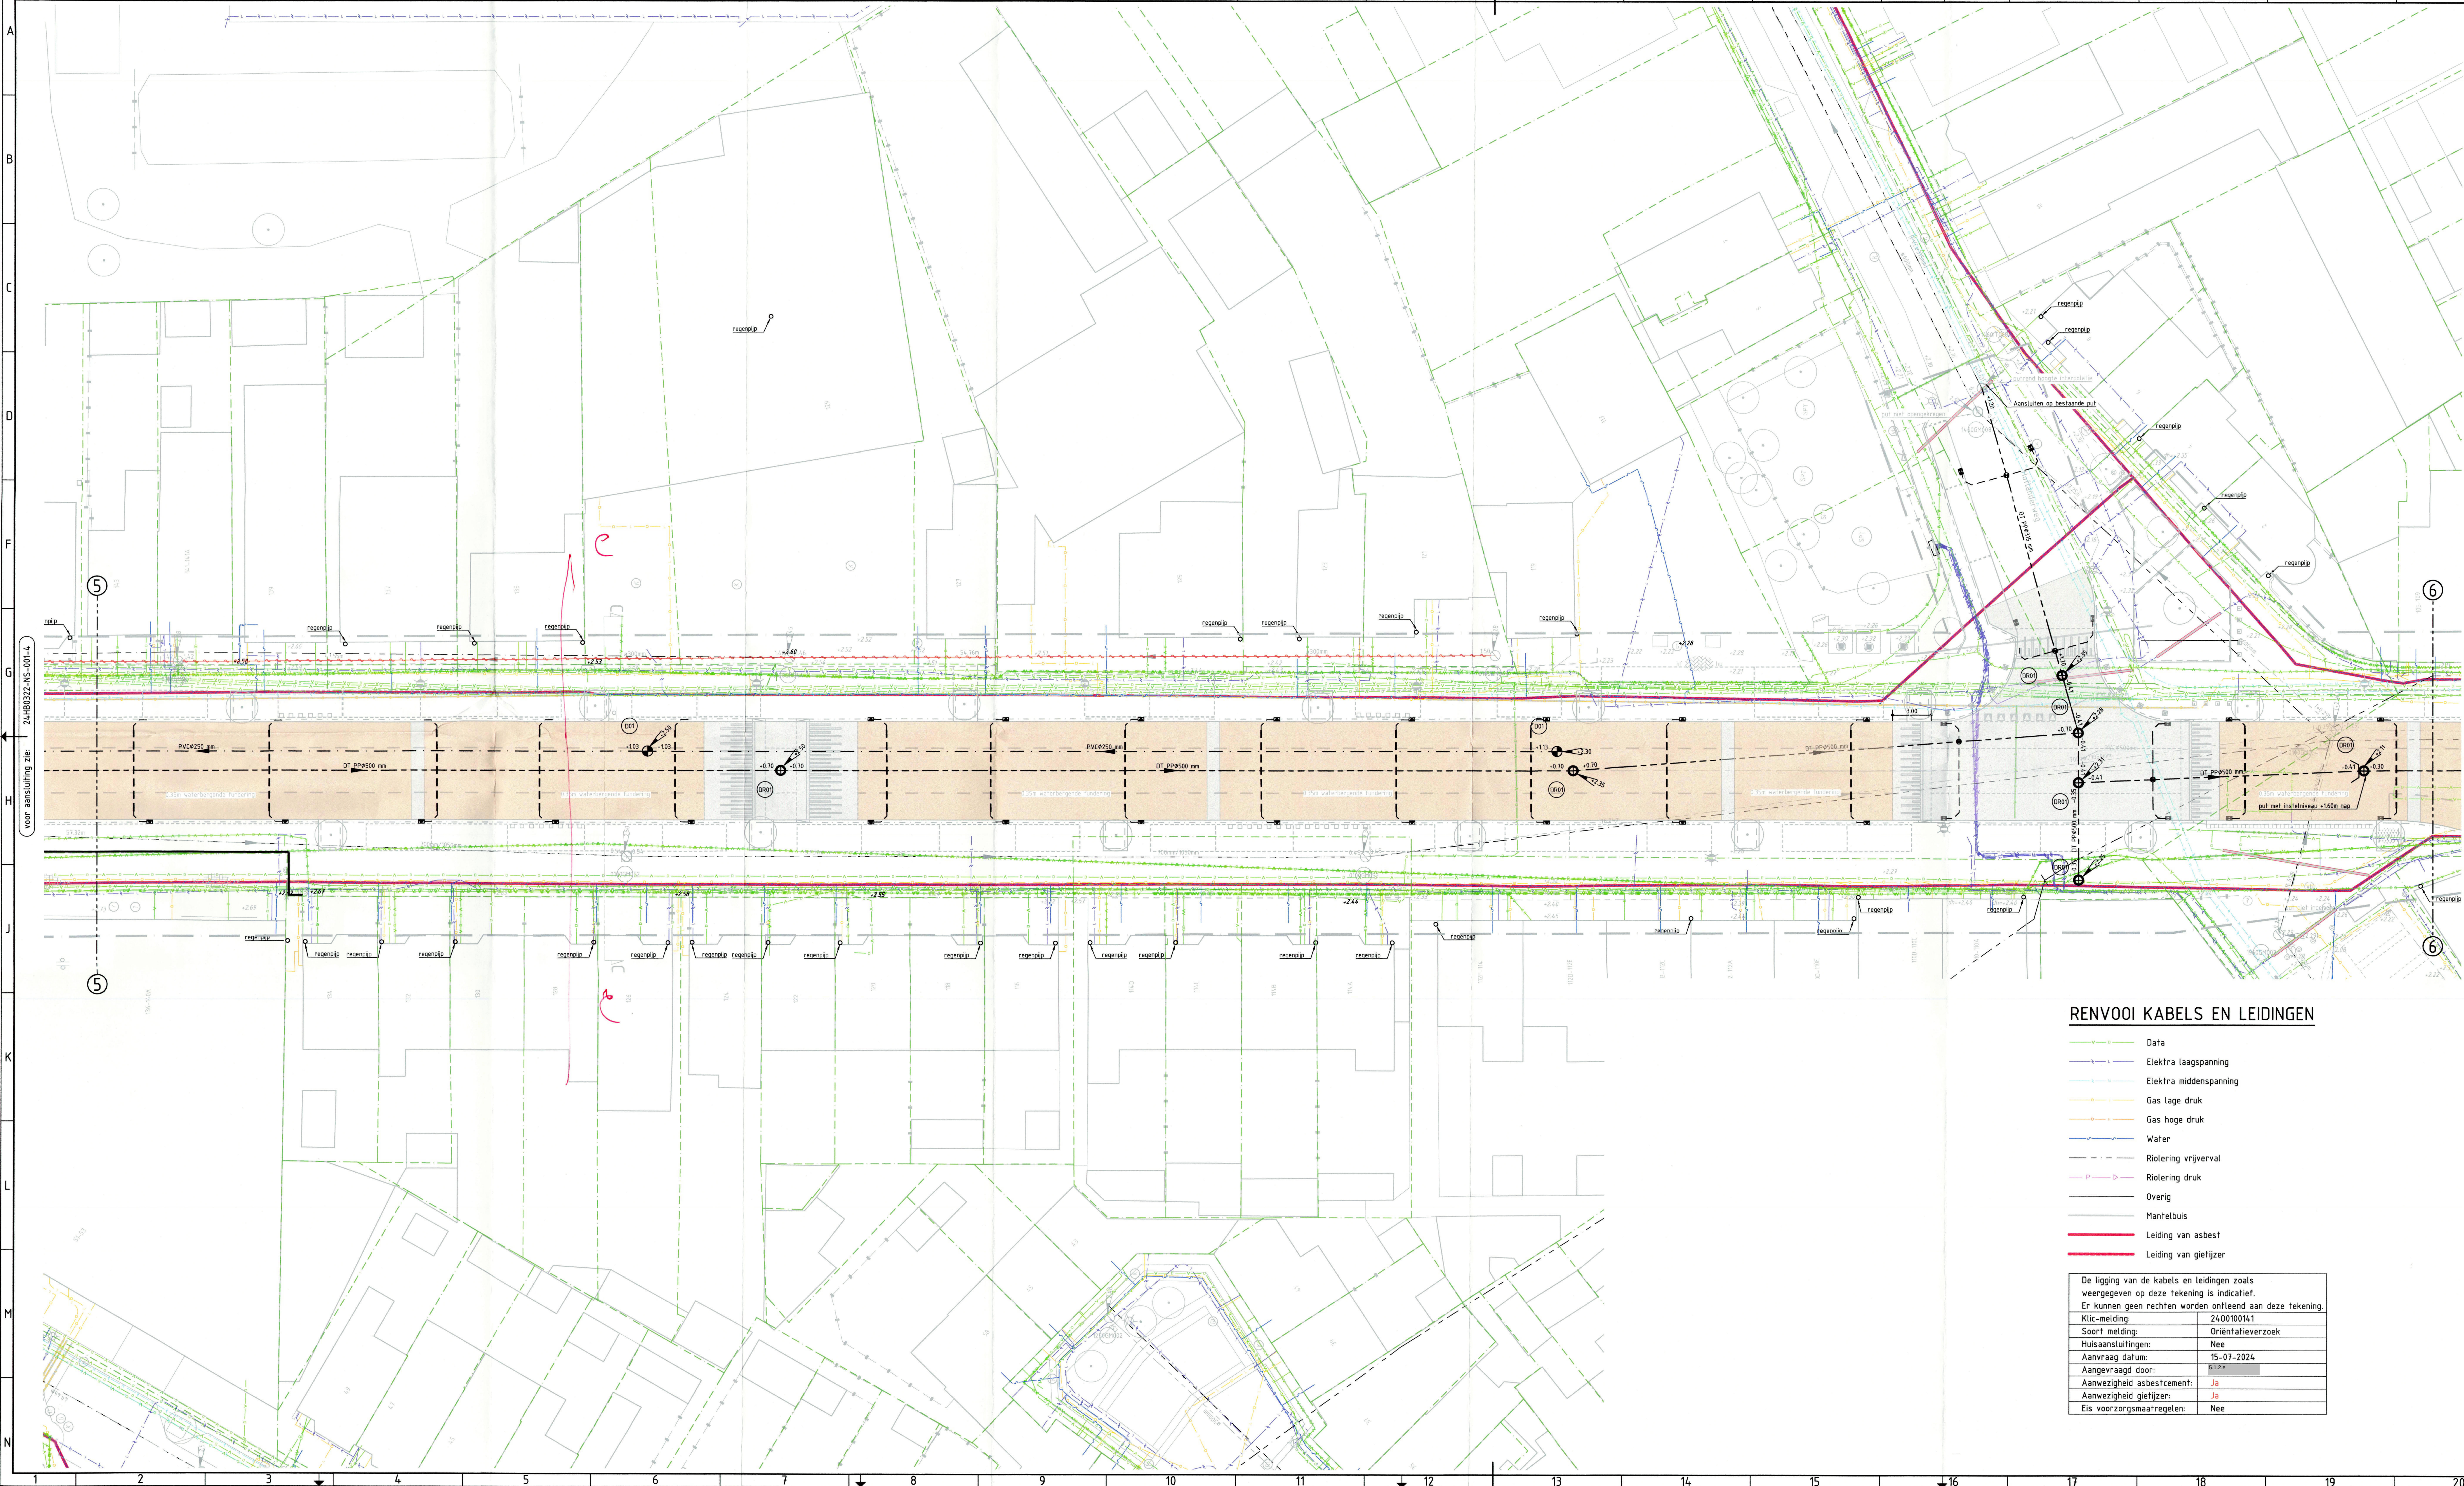

RENVOOI RIOLERING

RIOLERING BESTAANDE SITUATIE

- Droogweer riolering
- Hemelwater riolering
- Gemengde riolering

Strenginformatie volgens aangeleverd gegevens
Strenginformatie volgens ingewonnen gegevens

- ⊕ Inspectieput droogweer riolering
- ⊕ Inspectieput hemelwater riolering
- ⊕ Inspectieput gemengde riolering

RIOLERING VERWIJDEREN

- Gemengde riolering verwijderen
- Inspectieput gemengde riolering verwijderen

RIOLERING BUITEN BEDRIJF STELLEN

- Gemengde riolering volschuimen
- ⊕ Inspectieput gemengde riolering verlagen en vullen
- Schildmuur in leiding t.b.v. volschuimen riolering aanbrengen

RIOLERING NIEUWE SITUATIE

- Droogweer riolering
- Hemelwater riolering, (eerste 3m vanuit de put een dichte buis)
- Drainagetransport riolering

Strenginformatie

- ⊕ Inspectieput droogweer riolering met putnummer en putrandhoogte
- ⊕ Inspectieput drainagetransport riolering met putnummer en putrandhoogte
- Hemelwater rioolinlaat t.b.v. PVCØ125 mm aansluiting
- Droogweer perceelaansluitleiding PVCØ125 mm
- Hemelwater perceelaansluitleiding PVCØ125 mm
- Hemelwater kolkaansluitleiding PVCØ125 mm
- Hemelwater kolkaansluitleiding PEØ125 mm (Wavicore)

- Straatkolk
- Trottoirkolk
- Gedeidekolk

FUNDERING

- Cunet van Granodiorite 4/32 constructie volgens dwarsprofielen (zie dikte aanduiding op tekening)
- Cunet van menggranulaat 0/315 constructie volgens dwarsprofielen

ALGEMEEN

A | JA Doorsnede

- Bestaande perceelsgrens
- ① --- ① Bladgrens
- Projectgrens

RENVOOI KABELS EN LEIDINGEN

- Data
- Elektra laagspanning
- Elektra middenspanning
- Gas lage druk
- Gas hoge druk
- Water
- Riolering vrijval
- Riolering druk
- Overig
- Mantelbuis
- Leiding van asbest
- Leiding van gietijzer

De ligging van de kabels en leidingen zoals weergegeven op deze tekening is indicatief. Er kunnen geen rechten worden ontleend aan deze tekening.	
Klic-melding:	2400100141
Soort melding:	Orientatieverzoek
Huisaansluitingen:	Nee
Aanvraag datum:	15-01-2024
Aangevraagd door:	8532
Aanwezigheid asbestcement:	Ja
Aanwezigheid gietijzer:	Ja
Eis voorzorgsmaatregelen:	Nee

3-4-2019

0 2 4 10m

Maten in meters, tenzij anders vermeld.
Peilmaten in meter t.o.v. N.A.P., tenzij anders vermeld.

Materialen in mm, tenzij anders vermeld.
Diameters in millimeters, tenzij anders vermeld.

Ontwerper:	Projectleider:	Goedgekeurd:	Documentatie:	Projectfase:	Documentsoort:	Blad:	Aantal:
532	532	---	CONCEPT	DO	TEKENING	5	7

Projectomschrijving: **HERINRICHTING ALKMAARSEWEG TE BEVERWIJK**

Opdrachtgever: **GEMEENTE BEVERWIJK**

Tekeningsoomschrijving: **RIOLPLAN INCL KLIC**

Datum uitgave: 06-03-2025
Tekeningsnummer: 24HB0322-NS-012-5
Projectnummer: 24HB0322

Deze tekening is eigendom van HB Adviesbureau. Zij mag daarom noch gekopieerd, noch aan derden ter kopieering of nabijking getoond worden zonder toestemming.
Pati: GP 08007 8 VWS-24HB0322 UITWERKEN WD DO EN BESTEK ALKMAARSEWEG BEVERWIJK - DOCUMENTS:VWS-24HB0322-NS-012 RIOLPLAN INCL KLIC.DWG

HB Advies
• Comeniusstraat 7 • 1817 MS Alkmaar
• Krijn Taconiuskade 412 • 1087 HW Amsterdam
• 088 472 0600 • info@hbadvies.nl