


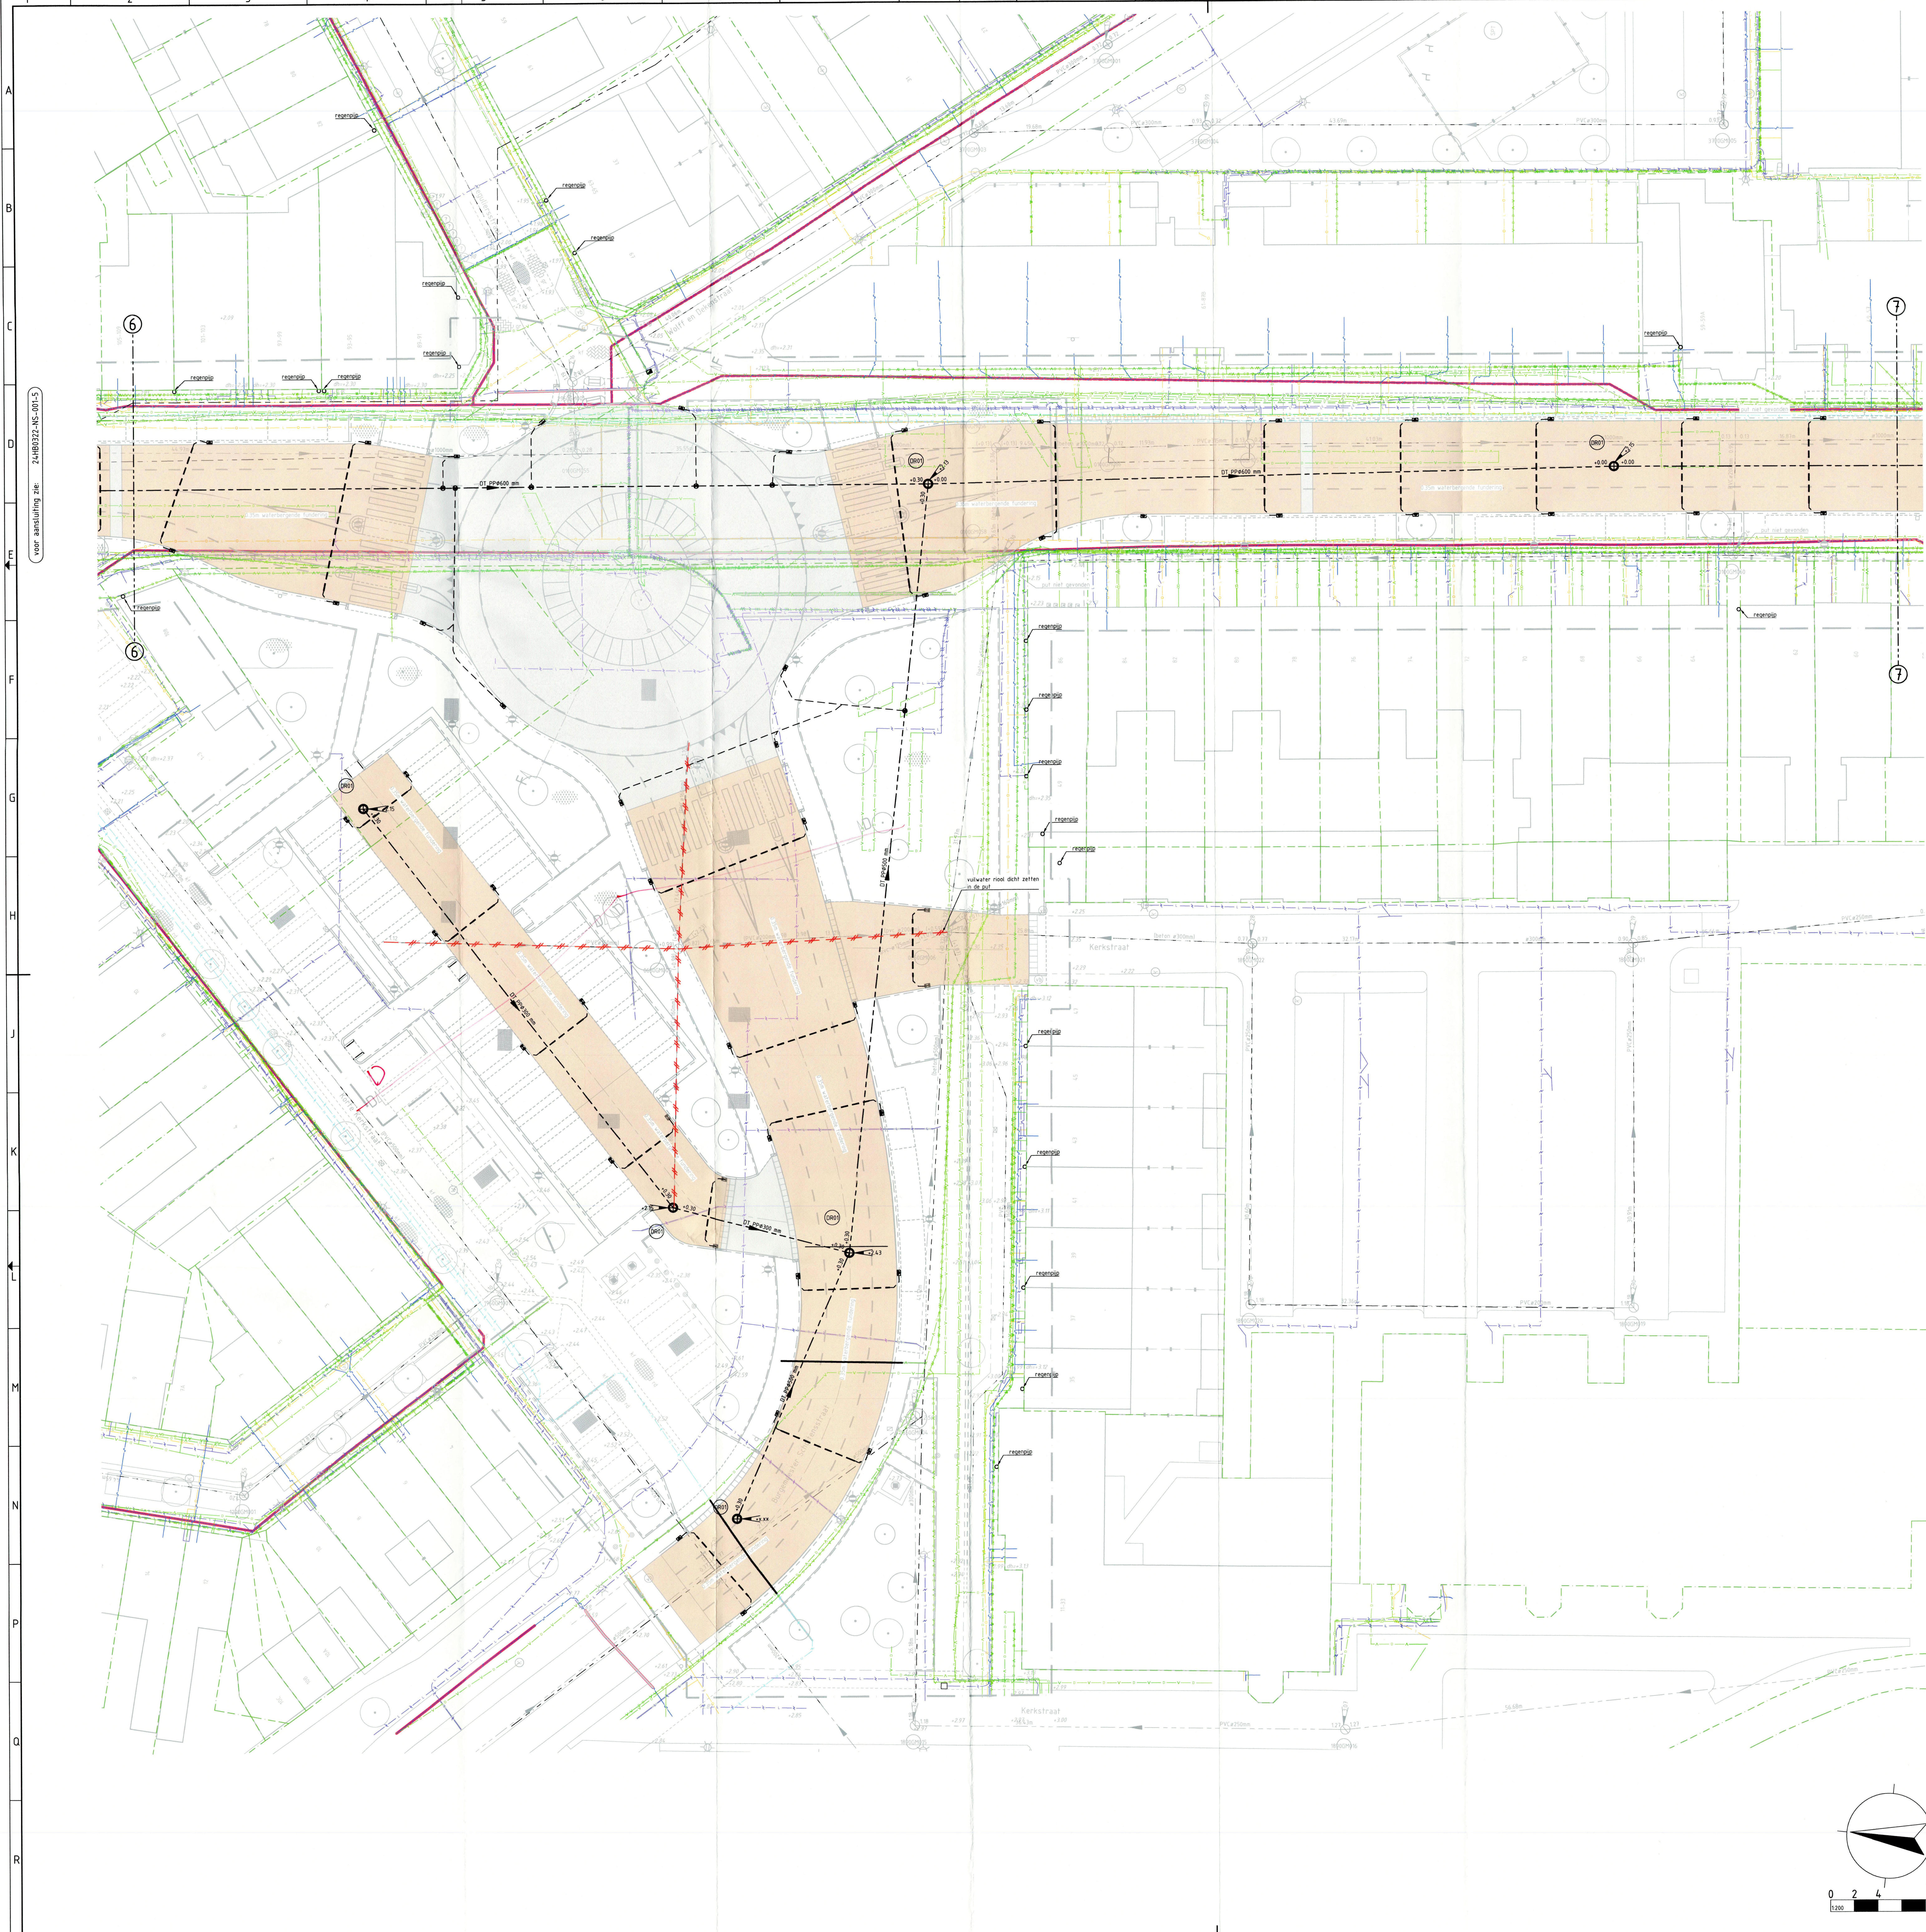

RENVOOI RIOLERING

RIOLERING BESTAANDE SITUATIE

- Droogweer riolering
- Hemelwater riolering
- Gemengde riolering

Strenginformatie volgens aangeleverd gegevens
Strenginformatie volgens ingewonnen gegevens

- ⊕ Inspectieput droogweer riolering
- ⊕ Inspectieput hemelwater riolering
- ⊕ Inspectieput gemengde riolering

RIOLERING VERWIJDEREN

- Gemengde riolering verwijderen
- ⊕ Inspectieput gemengde riolering verwijderen

RIOLERING BUITEN BEDRIJF STELLEN

- Gemengde riolering volschuiven
- ⊕ Inspectieput gemengde riolering verlagen en vullen
- Schildmuur in leiding t.b.v. volschuiven riolering aanbrengen

RIOLERING NIEUWE SITUATIE

- Droogweer riolering
- Hemelwater riolering, (eerste 3m vanuit de put een dichte buis)
- Drainagetransport riolering

Strenginformatie

- ⊕ Inspectieput droogweer riolering met putnummer en putrandhoogte
- ⊕ Inspectieput drainagetransport riolering met putnummer en putrandhoogte
- Hemelwater riolering t.b.v. PVCØ125 mm aansluiting
- Droogweer perceelsaansluitleiding PVCØ125 mm
- Hemelwater perceelsaansluitleiding PVCØ125 mm
- Hemelwater kolkaansluitleiding PVCØ125 mm
- Hemelwater kolkaansluitleiding PEØ125 mm (Wavicore)
- Straatkolk
- Trottoirkolk
- Geleidekolk

FUNDERING

- Cunet van Granodioriet 4/32
constructie volgens dwarsprofielen (zie dikte aanduiding op tekening)
- Cunet van menggranulaat 0/315
constructie volgens dwarsprofielen

ALGEMEEN

A1 A

- Doorsnede
- Bestaande perceelsgrens
- ① --- ① Bladgrens
- Projectgrens

RENVOOI KABELS EN LEIDINGEN

- Data
- Elektra laagspanning
- Elektra middenspanning
- Gas lage druk
- Gas hoge druk
- Water
- Riolering vrijval
- Riolering druk
- Overig
- Mantelbuis
- Leiding van asbest
- Leiding van gietijzer

De ligging van de kabels en leidingen zoals weergegeven op deze tekening is indicatief. Er kunnen geen rechten worden ontleend aan deze tekening.	
Klik-melding	240010014
Soort melding	Oriëntatieverzoek
Huisaansluitingen:	Nee
Aanvraag datum:	15-07-2024
Aangevraagd door:	B&B
Aanwezigheid asbestinvent:	Ja
Aanwezigheid gietijzer:	Ja
Eis voorzorgsmaatregelen:	Nee

3-4-1028

24080322885
24080322885-kudschier
24080322885
24080322885
24080322885
24080322885-rijder
24080322885-41c

Maten in meters, tenzij anders vermeld.		Materiaalmaten in mm, tenzij anders vermeld.	
Peilmaten in meter t.o.v. N.A.P., tenzij anders vermeld.		Diameters in millimeters, tenzij anders vermeld.	
Opsteller:	Projectleider:	Documentstatus:	Documentsoort:
24080322885	24080322885	CONCEPT	TEKENING
Projectomschrijving:		Opdrachtgever:	
HERINRICHTING ALKMAARSEWEG		GEMEENTE BEVERWIJK	
TE BEVERWIJK			
Tekeningsomschrijving:		Schaal:	
RIOOLPLAN INCL KLIC		1:200	
Datum uitgifte:	Tekeningnummer:	Projectnummer:	Projecttitel:
06-03-2025	24080322885-012-6	24080322885	24080322885-rijder
Deze tekening is eigendom van HB Adviesbureau. Zij mag daaraan niet gekopieerd, noch aan derden ter kopiëring of nakraking gelend worden zonder toestemming.			
Path: GP: GROOT RIOLING 24080322885-012-6 EN BESTEK ALKMAARSEWEG BEVERWIJK - DOCUMENTS-VS-TEKENINGEN-VS-24080322885-012 RIOOLPLAN INCL KLIC.DWG			

HB Advies

• Cornelijsdijk 7 • 1817 NS Alkmaar
• Klink Taconistraat 412 • 1087 HW Amsterdam
• 088 472 0600 • info@hbadvis.nl