


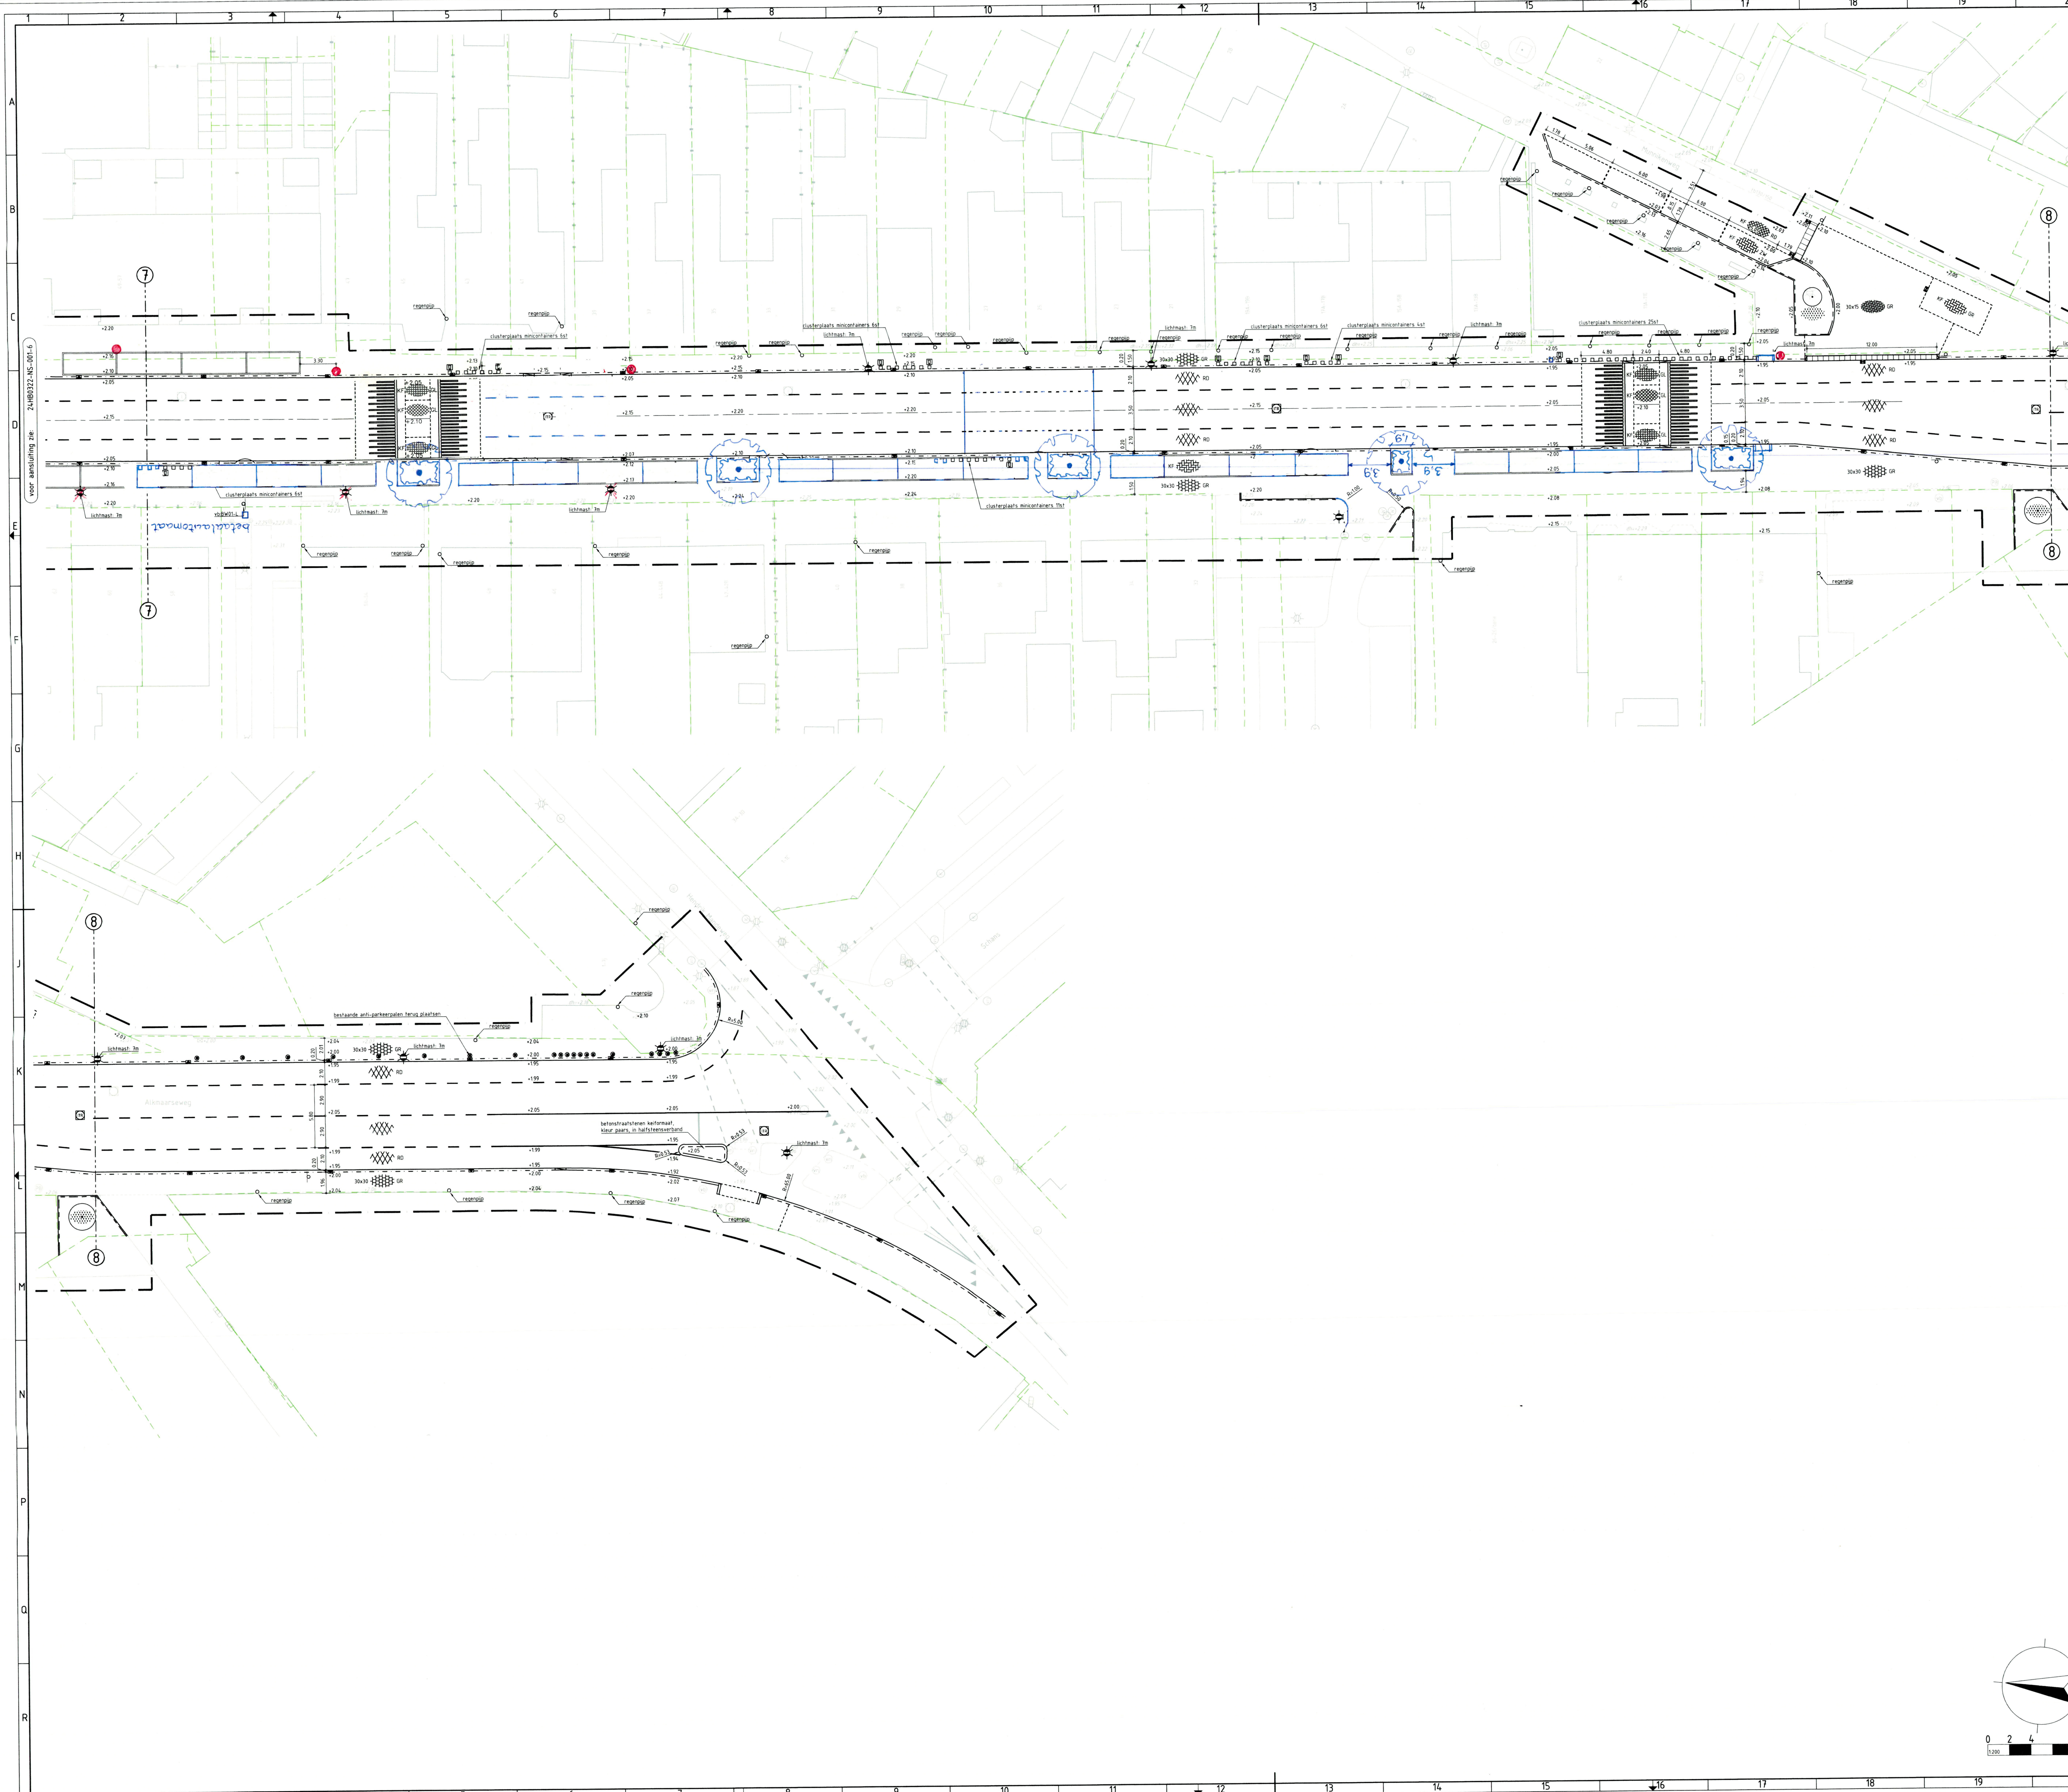

- ### RENVOL WOODRIJ MAKEN

KANTOPSLUITING

 - Opsluitbanden 100x200 mm
 - Opsluitbanden 150x250 mm
 - Opsluitbanden 200x250 mm
 - Trottoirbanden 130/150x250 mm
 - Verlooptband 130/150x250 mm + opsluitband 150x250 mm
 - Eindverlooptband 130/150x250 mm + maaiveld
 - Trottoirbanden 180/200x250 mm
 - Verlooptband 180/200x250 mm + rijwielpadband 30/120x170 mm
 - Verlooptband 180/200x250 mm + opsluitband 200x250 mm
 - Verlooptband 180/200x250 mm + geleidebanden 50x200/250 mm
 - Geleidebanden 50x200/250 mm
 - Inrijperronband 50x200/250 mm
 - Verlooptband 50x200/250 mm + opsluitband 200x250 mm
 - Trottoirbanden RWS-110/220x250 mm
 - Eindband 110/220x250 mm
 - Rijwielpadbanden 30/120x250 mm
 - Rijwielpadband eindverlooptband 30/120x250 mm + maaiveld
 - HVV-banden 250/300x400 mm
 - Verlooptband 250/300x400 mm + trottoirband 180/200x250 mm
 - Inrijbanden 130/150 450x200x500 mm
 - Inrijbanden 130/150 750x180x500 mm
 - Inrijband 180/200 500x180x500 mm
 - Boomsprong, trottoirband 180/200x250 mm
boomsprong n.t.b.
- ### VERHARDING

 - As weg
 - Materiaal scheidinglijn
 - Betontegels 300x300x45 mm, kleur grijs in halfsteensverband (trottoirs)
 - Betontegels 300x300x80 mm, kleur grijs in halfsteensverband (inritten in trottoirs)
 - Betontegels 300x150x80 mm, kleur grijs in halfsteensverband (inritten in trottoirs)
 - Gietrijtegels 300x300x80 mm, kleur zwart in blokverband (parkeervakken)
 - Betonstraatstenen kei formaat, kleur paars in keperverband (rijwegen)
 - Betonstraatstenen kei formaat, kleur grijs in keperverband (rijwegen)
 - Betonstraatstenen kei formaat, kleur rood nuance in elieboogverband (parkeervakken)
 - Betonstraatstenen kei formaat, kleur zwart in elieboogverband (parkeervakken)
 - Betonstraatstenen kei formaat, kleur grijs in elieboogverband (parkeervakken)
 - Betonstraatstenen kei formaat, kleur zwart in halfsteensverband (afvalstroken)
 - Straatbakstenen kei formaat, kleur zwart ononderbroken strek (parkeervakscheiding)
 - Betonstraatstenen, kei formaat, kleur wit 0.20-0.20 markering (parkeervakscheiding)
 - Straatbakstenen kei formaat, kleur rood nuance in keperverband (rijwegen)
 - Straatbakstenen kei formaat, kleur geel in keperverband (plateaus)
 - Straatbakstenen kei formaat, kleur geel in elieboogverband (fietspaden plateaus)
 - Straatbakstenen waal formaat, kleur rood gemuiscerd in keperverband (rijwegen)
 - Verkeersdempel, 50km/uur sinusvormig, 0.10m hoog straatbakstenen kei formaat, kleur geel en wit (rijwegen)
 - Asfaltverharding, toplaag kleur zwart constructie volgens dwarsprofielen
 - Asfaltverharding, toplaag kleur rood constructie volgens dwarsprofielen
- ### RIOLERING

 - Putrand met deksel t.b.v. droogwee riolering
 - Putrand met deksel t.b.v. infiltratietransport riolering
- ### MARKERING

 - Markeringstreep, doorgetrokken
 - Markeringstreep, 1-1m
 - Markeringstreep, 0.50-0.50m
 - Markering, blok 0.50-0.50m
 - Markering, driehoek 0.50-0.50m
 - Markering, voetgangers oversteekplaats, 0.50x4.00m
- ### TERREINRICHTING

 - Paal: kunststof
 - Paal: staal, vast
 - Verkeersbordpaal met verkeersbord (beboddingplan wordt door de gemeente aangeleverd)
 - Afvalbak
 - Zitbank met leuning
 - Fietsenkleem
- ### GROENVORZIEING

 - Beplanting, soorten volgens groenplan
- ### ALGEMEEN

 - Doorsnede
 - Bestaande hoogte
 - Nieuwe hoogte
 - Ontwerp Schouwenaarsstraat en kruispunt Plesmanweg, buiten scope project
 - Bestaande perceelsgrens
 - Bladgrens
 - Projectgrens

24HB032285
24HB032285-advies
24HB032285
24HB032285 ontwerpen ontwerp plesmanweg

Maten in meters, tenzij anders vermeld.
Peilmaten in meter t.o.v. N.A.P., tenzij anders vermeld.

Documenttitel
Projectfase
DEFINITIEF

Geodatum
DO

Documentnummer
7

Blad
7

Aantal
1

Projectomschrijving
HERINRICHTING ALKMAARSEWEG
TE BEVERWIJK

Opdrachtgever
GEMEENTE BEVERWIJK

Schaal
1:250
Type tekening
AS
Contractnummer

Teekeningsschets
NIEUWE SITUATIE

Gedateerd
22-04-2025

Teekeningnummer
24HB0322-NS-001-7

Projectnummer
24HB0322

HB Advies

Comeniusstraat 7
Krijp Taconisdade 412-1081 HW Amsterdam
068 412 0600

1817 MS Alkmaar
info@hbadvis.nl

Deze tekening is eigendom van HB Adviesbureau. Zij mag daarom niet gekopieerd, noch aan derden ter beschikking of verspreiding worden overgedragen.
Path: GP (DEBT) B-VNB-24HB0322 ONTWERPEN WD EN EN BESTAANDE ALKMAARSEWEG BEVERWIJK - DOCUMENTS\165-TECHNIEKEN\24HB0322-NS-001-NIEUWE SITUATIE.DWG