


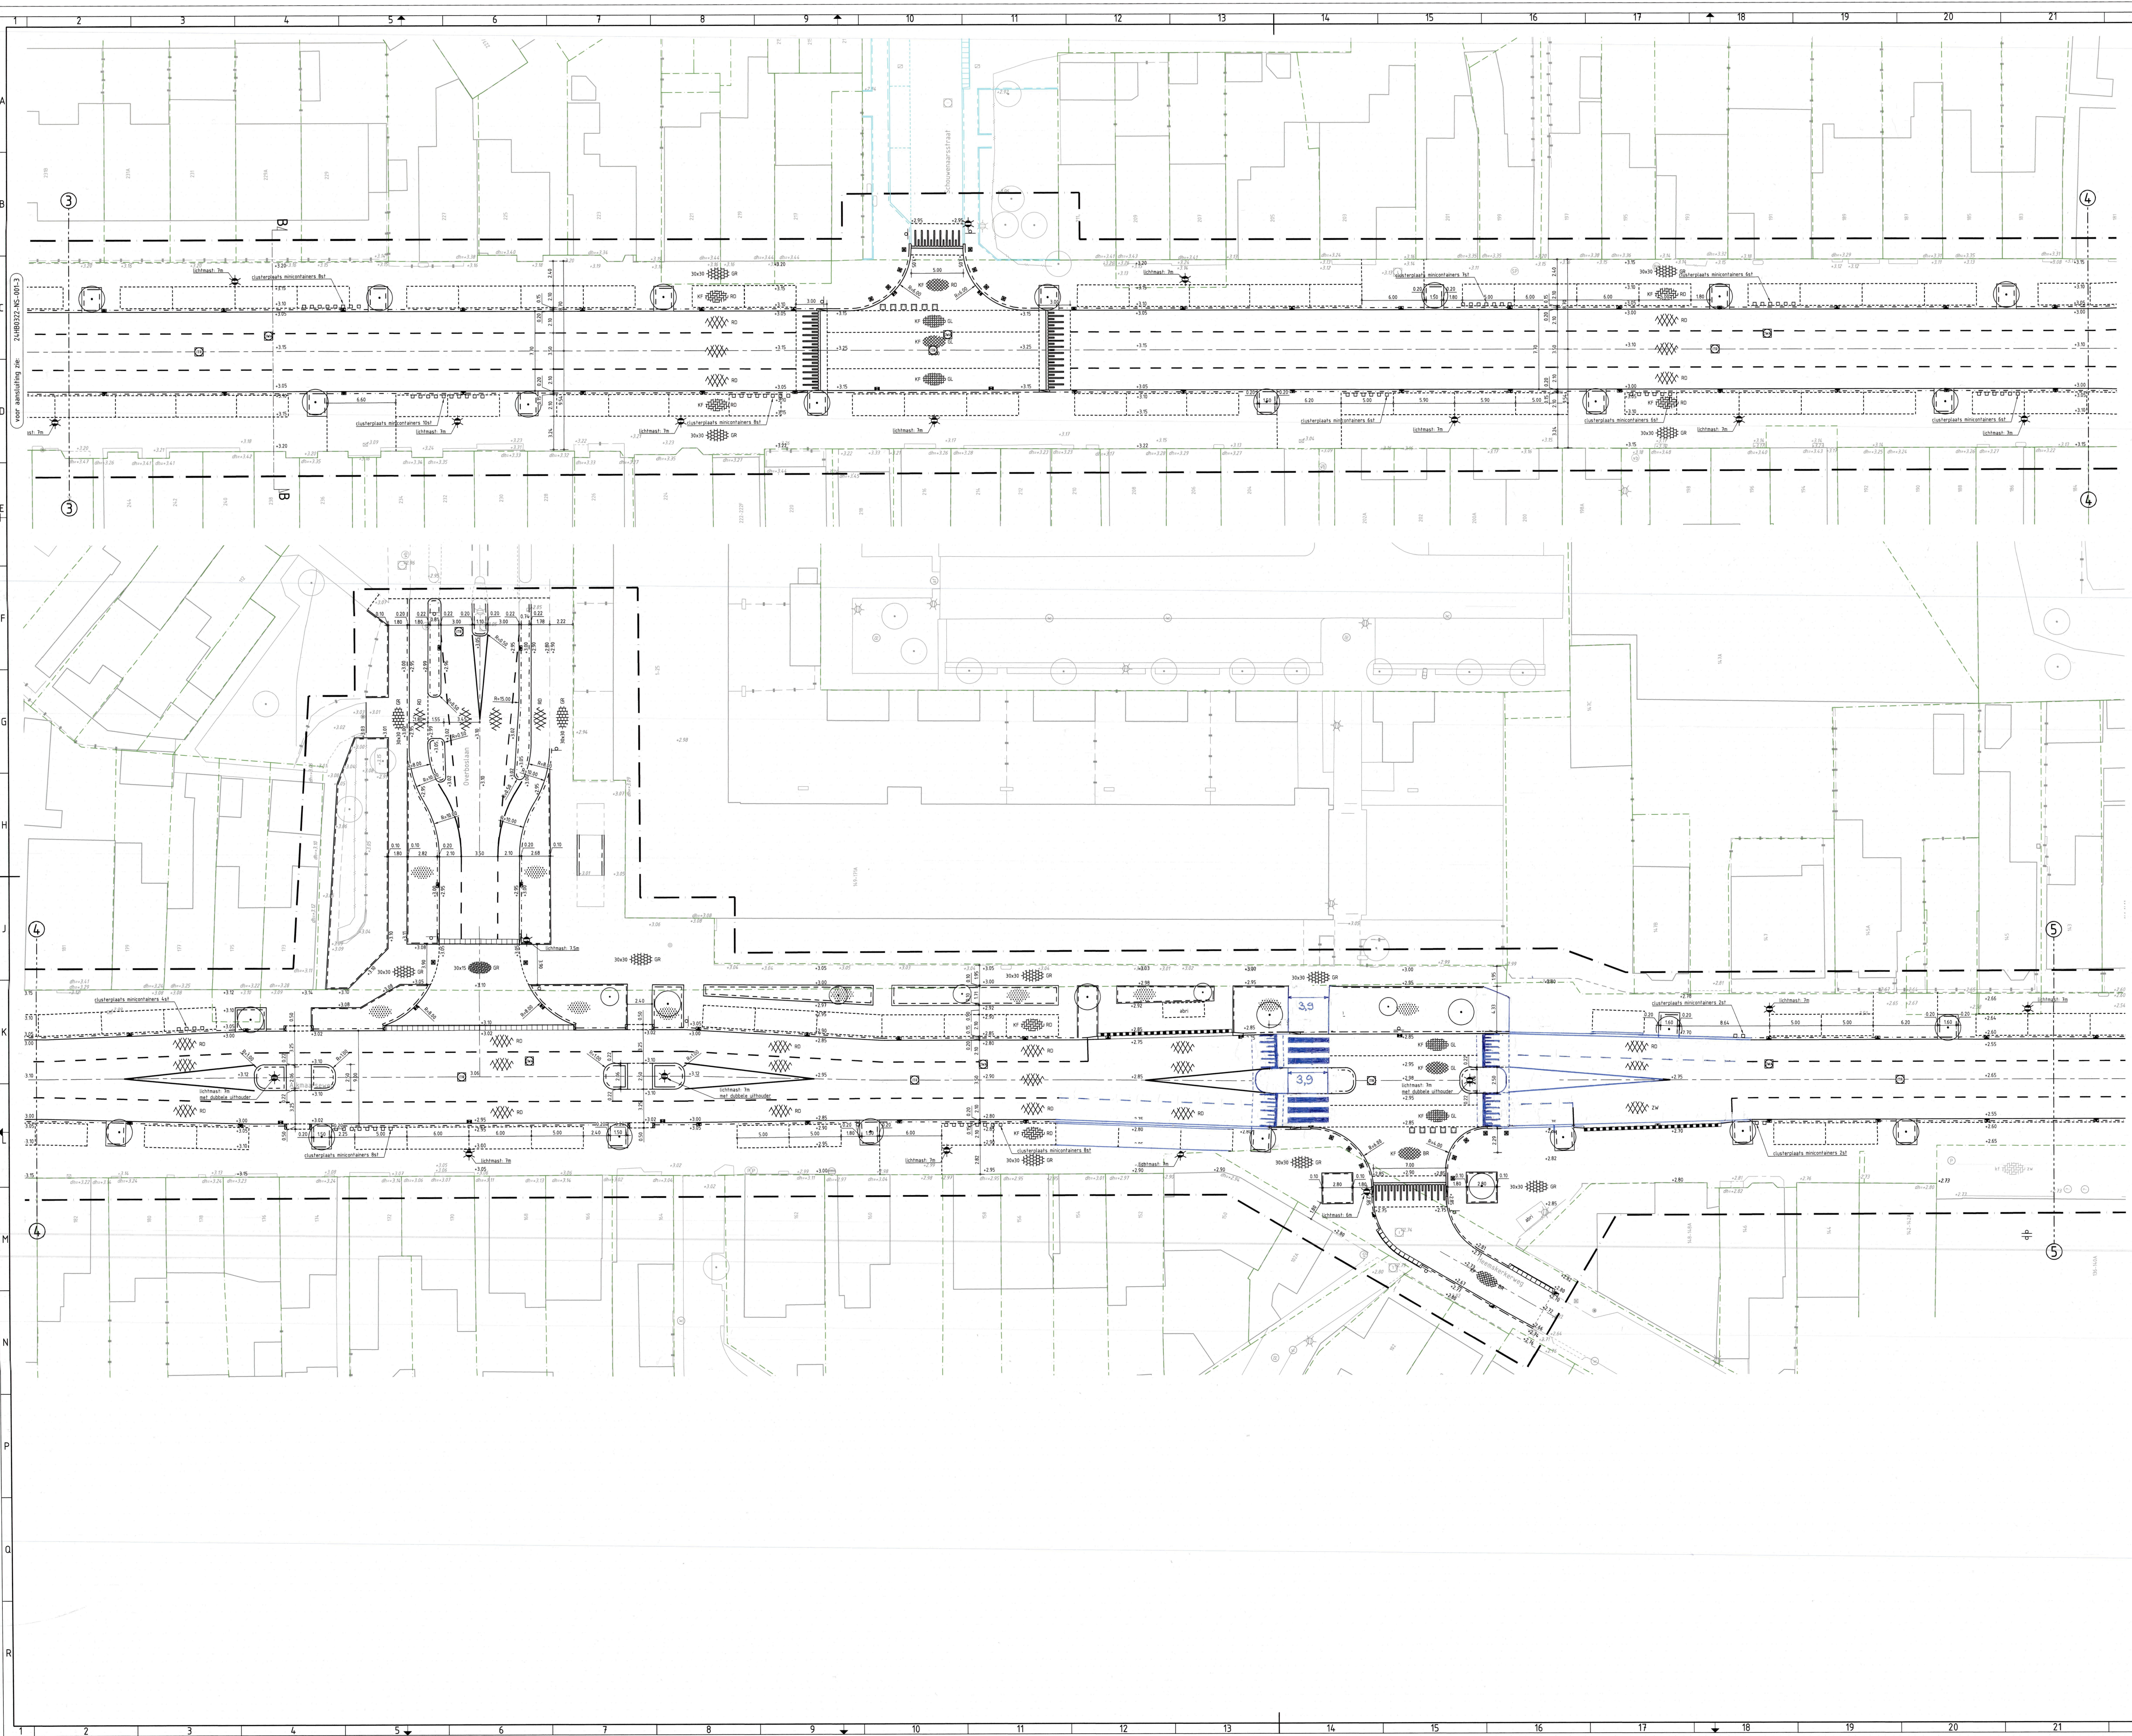

### RENVOOI WOONRIJP MAKEN KANTOPSLUITING

- Opsluitbanden 100x200 mm
- Opsluitbanden 150x250 mm
- Opsluitbanden 200x250 mm
- Trottoirbanden 130/150x250 mm
- Verlooptband 130/150x250 mm + opsluitband 150x250 mm
- Eindverlooptband 130/150x250 mm + maaiveld
- Trottoirbanden 180/200x250 mm
- Verlooptband 180/200x250 mm + rijwielpadband 30/120x170 mm
- Verlooptband 180/200x250 mm + opsluitband 200x250 mm
- Verlooptband 180/200x250 mm + geleidelanden 50x200/250 mm
- Geleidelanden 50x200/250 mm
- Irregularverlooptband 50x200/250 mm
- Verlooptband 50x200/250 mm + opsluitband 200x250 mm
- Trottoirbanden RWS-10/220x250 mm
- Eindband 110/220x250 mm
- Rijwielpadbanden eindverlooptband 30/120x250 mm + maaiveld
- HDV-banden 250/300x400 mm
- Verlooptband 250/300x400 mm + trottoirband 180/200x250 mm
- Irriitbanden 150/150 450x200x500 mm
- Irriitbanden 180/200 250x180x500 mm
- Irriitband 180/200 250x160x500 mm
- Boomsopel, trottoirband 180/200x250 mm
- Boomsopel n.b.

### VERHARDING

- As weg
- Materiaal scheidinglijn
- Betontegels 300x300x45 mm, kleur grijs in halfsteensverband (trottoirs)
- Betontegels 300x150x80 mm, kleur grijs in halfsteensverband (nritten in trottoirs)
- Gruuttegels 300x300x80 mm, kleur zwart in blokverband (parkeervakken)
- Betonstraatsstenen keiformaat, kleur paars in keperverband (rijwegen)
- Betonstraatsstenen keiformaat, kleur grijs in keperverband (rijwegen)
- Betonstraatsstenen keiformaat, kleur rood nuance in elboogverband (parkeervakken)
- Betonstraatsstenen keiformaat, kleur zwart in elboogverband (parkeervakken)
- Betonstraatsstenen keiformaat, kleur grijs in elboogverband (parkeervakken)
- Betonstraatsstenen keiformaat, kleur zwart in halfsteensverband (parkeervakken)
- Straatbakstenen dikformaat, kleur wit 0.20-0.20 markering (parkeervakshelling)
- Betonstraatsstenen keiformaat, kleur zwart in (rand parkeervak 1 strekken)
- Straatbakstenen keiformaat, kleur rood nuance in keperverband (rijwegen)
- Straatbakstenen keiformaat, kleur geel in keperverband (plateaus)
- Straatbakstenen keiformaat, kleur geel in elboogverband (rijspaden plateaus)
- Straatbakstenen keiformaat, kleur rood geuanceerd in keperverband (rijwegen)
- Verkeersdempel, 50cm/uur sinusvormige, 0.10m hoog straatbakstenen keiformaat, kleur geel en wit (rijwegen)
- Asfaltverharding, toplaag kleur zwart constructie volgens dwarsprofielen
- Asfaltverharding, toplaag kleur rood constructie volgens dwarsprofielen

### RIOLERING

- Putrand met deksel f.v.v. droogwerv riolering
- Putrand met deksel f.v.v. infiltratietransport riolering

### MARKERING

- Markeringstreep, doorgetrokken
- Markeringstreep, 1-1m
- Markeringstreep, 0.50-0.50m
- Markering, blok 0.50-0.50m
- Markering, driehoek 0.50-0.50m
- Markering, voetgangers oversteekplaats, 0.50x4.00m

### TERREINRICHTING



- Paal: kunststof
- Paal: staal, vast
- Verkeersbordpaal met verkeersbord (beoordingsplan wordt door de gemeente aangeleverd)
- Afvalbak
- Zifbank met leuning
- Fietseken

### GROENVOORZIENING

- Bepanting, soorten volgens groenplan

### ALGEMEEN

- Doorsnede
- Bestaande hoogte
- Nieuwe hoogte
- Ontwerp Schouvenaarstraat en kruispunt Plesmanweg, buiten scope project
- Bestaande perceelsgrens
- Biadgrens
- Projectgrens

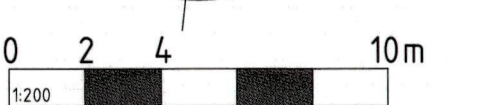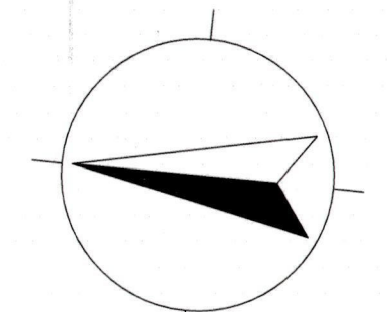

|                                                          |                                                  |
|----------------------------------------------------------|--------------------------------------------------|
| Maten in meters, tenzij anders vermeld.                  | Materiaalmaten in mm, tenzij anders vermeld.     |
| Peilmaten in meter f.v.v. N.A.P., tenzij anders vermeld. | Diameters in millimeters, tenzij anders vermeld. |
| Projectnaam: 24H0322-NS-001-L                            | Projectnaam: 24H0322-NS-001-L                    |
| Document: Project                                        | Document: Project                                |
| Definitief                                               | Definitief                                       |
| TEKENING                                                 | TEKENING                                         |
| 4                                                        | 7                                                |

TE BEVERWIJ  
GEMEENTE BEVERWIJ

HB Adviesbureau  
- Comenstraat 7 - 1817 MS Alkmaar  
- Krijn Taconslade 412 - 1087 HW Amsterdam  
- 088 472 0600 - info@hbadvis.nl