


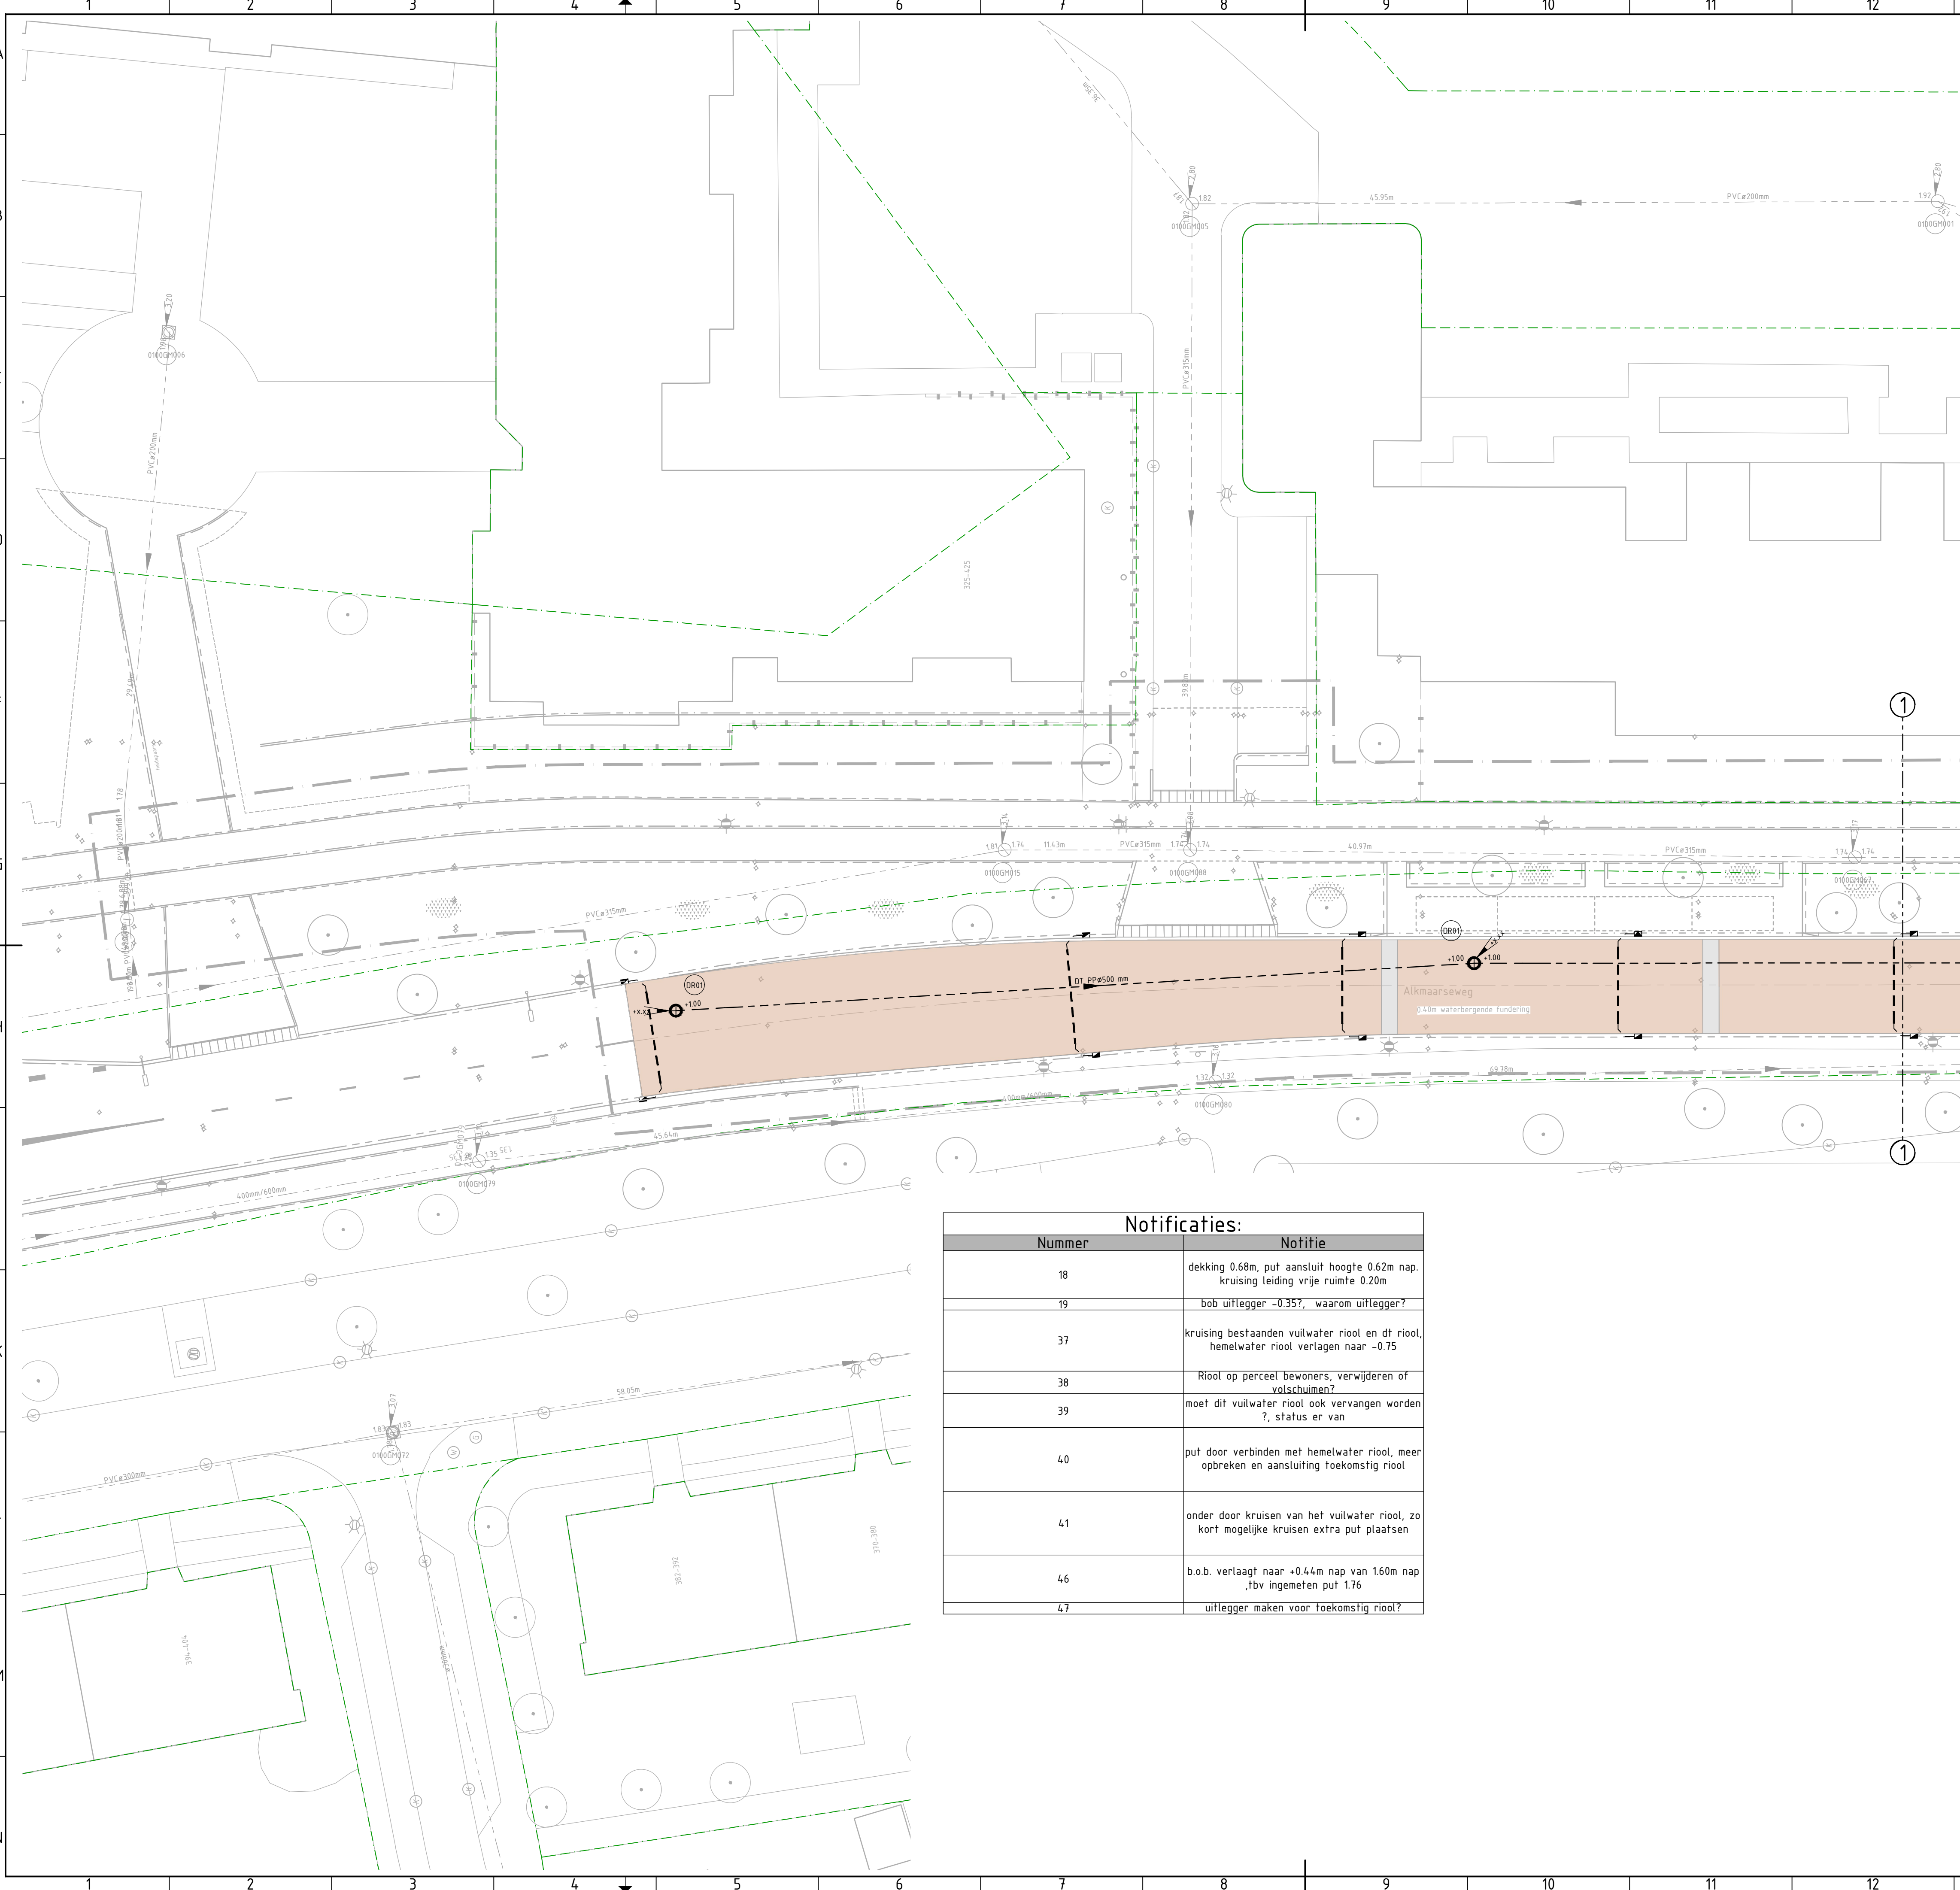

RENVOOI RIOLERING  
RIOLERING BESTAANDE SITUATIE

- Droogweer riolering
- Hemelwater riolering
- Gemengde riolering
- Strenginformatie volgens aangeleverd gegevens
- Strenginformatie volgens ingewonnen gegevens
- ⊕ -1.00 Inspectieput droogweer riolering
- ⊕ -1.00 Inspectieput hemelwater riolering
- ⊕ -1.00 Inspectieput gemengde riolering

RIOLERING VERWIJDEREN

- Gemengde riolering verwijderen
- ⊕ -1.00 Inspectieput gemengde riolering verwijderen

RIOLERING NIEUWE SITUATIE

- Droogweer riolering
- Hemelwater riolering, (eerste 3m inveltraatie riool vanuit de put een dichte buis)
- Drainagetransport riolering
- Strenginformatie
- ⊕ -1.00 Inspectieput droogweer riolering met putnummer en putrandhoogte
- ⊕ -1.00 Inspectieput drainagetransport riolering met putnummer en putrandhoogte
- Hemelwater rioolinlaat f.b.v. PVCø125 mm aansluiting
- Droogweer perceelaansluitleiding PVCø125 mm
- Hemelwater perceelaansluitleiding PVCø125 mm
- Hemelwater kolkaansluitleiding PVCø125 mm
- Hemelwater kolkaansluitleiding PEø125 mm (Wavicore)
- Straatkolk
- Trottoirkolk
- Geleidekolk

FUNDERING


- Cunet van Granodiorite 4/32 constructie volgens dwarsprofielen
- Cunet van menggranulaat 0/315 constructie volgens dwarsprofielen

ALGEMEEN

- A-A Doorsnede
- Bestaande perceelsgrens
- ①-① Bladgrens
- Projectgrens

voor aansluiting zie: 24HB0322-NS-001-2

| Notificaties: |                                                                                          |
|---------------|------------------------------------------------------------------------------------------|
| Nummer        | Notitie                                                                                  |
| 18            | dekking 0.68m, put aansluit hoogte 0.62m nap. kruising leiding vrije ruimte 0.20m        |
| 19            | bob uitlegger -0.35?, waarom uitlegger?                                                  |
| 37            | kruising bestaanden vuilwater riool en dt riool, hemelwater riool verlagen naar -0.75    |
| 38            | Riool op perceel bewoners, verwijderen of volschuiven?                                   |
| 39            | moet dit vuilwater riool ook vervangen worden ?, status er van                           |
| 40            | put door verbinden met hemelwater riool, meer opbreken en aansluiting toekomstig riool   |
| 41            | onder door kruisen van het vuilwater riool, zo kort mogelijke kruisen extra put plaatsen |
| 46            | b.o.b. verlaagt naar +0.44m nap van 1.60m nap ,tbv ingemeten put 1.76                    |
| 47            | uitlegger maken voor toekomstig riool?                                                   |

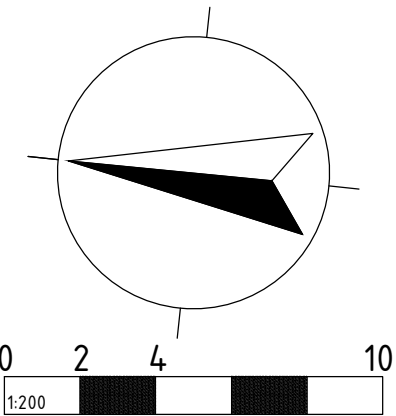

24HB0322B95  
24HB0322B95-kadaster  
24HB0322N95  
24HB0322N95 ontvangen ontwerp plesmanweg  
24HB0322R95  
24HB0322B95-riolering

Maten in meters, tenzij anders vermeld.  
Peilmaten in meter t.o.v. N.A.P., tenzij anders vermeld.

Documentstatus: CONCEPT  
Projectfase: DO  
Tekeningssoort: TEKENING  
Blad: 1  
Aantal: 7

Projectomschrijving: HERINRICHTING ALKMAARSEWEG  
TE BEVERWIJK

Oprachtgever: GEMEENTE BEVERWIJK

Schaal: 1 : 200  
Papierformaat: A1  
Contractnummer: -

Tekeningomschrijving: RIOOLPLAN

Datum uitgave: 29-01-2025  
Tekeningsnummer: 24HB0322-NS-011-1  
Projectnummer: 24HB0322

**HB Adviesbureau**  
• Comeniusstraat 7 • 1817 MS Alkmaar  
• Krijn Taconiskade 412 • 1087 HW Amsterdam  
• 088 472 0600 • info@hbadvies.nl