


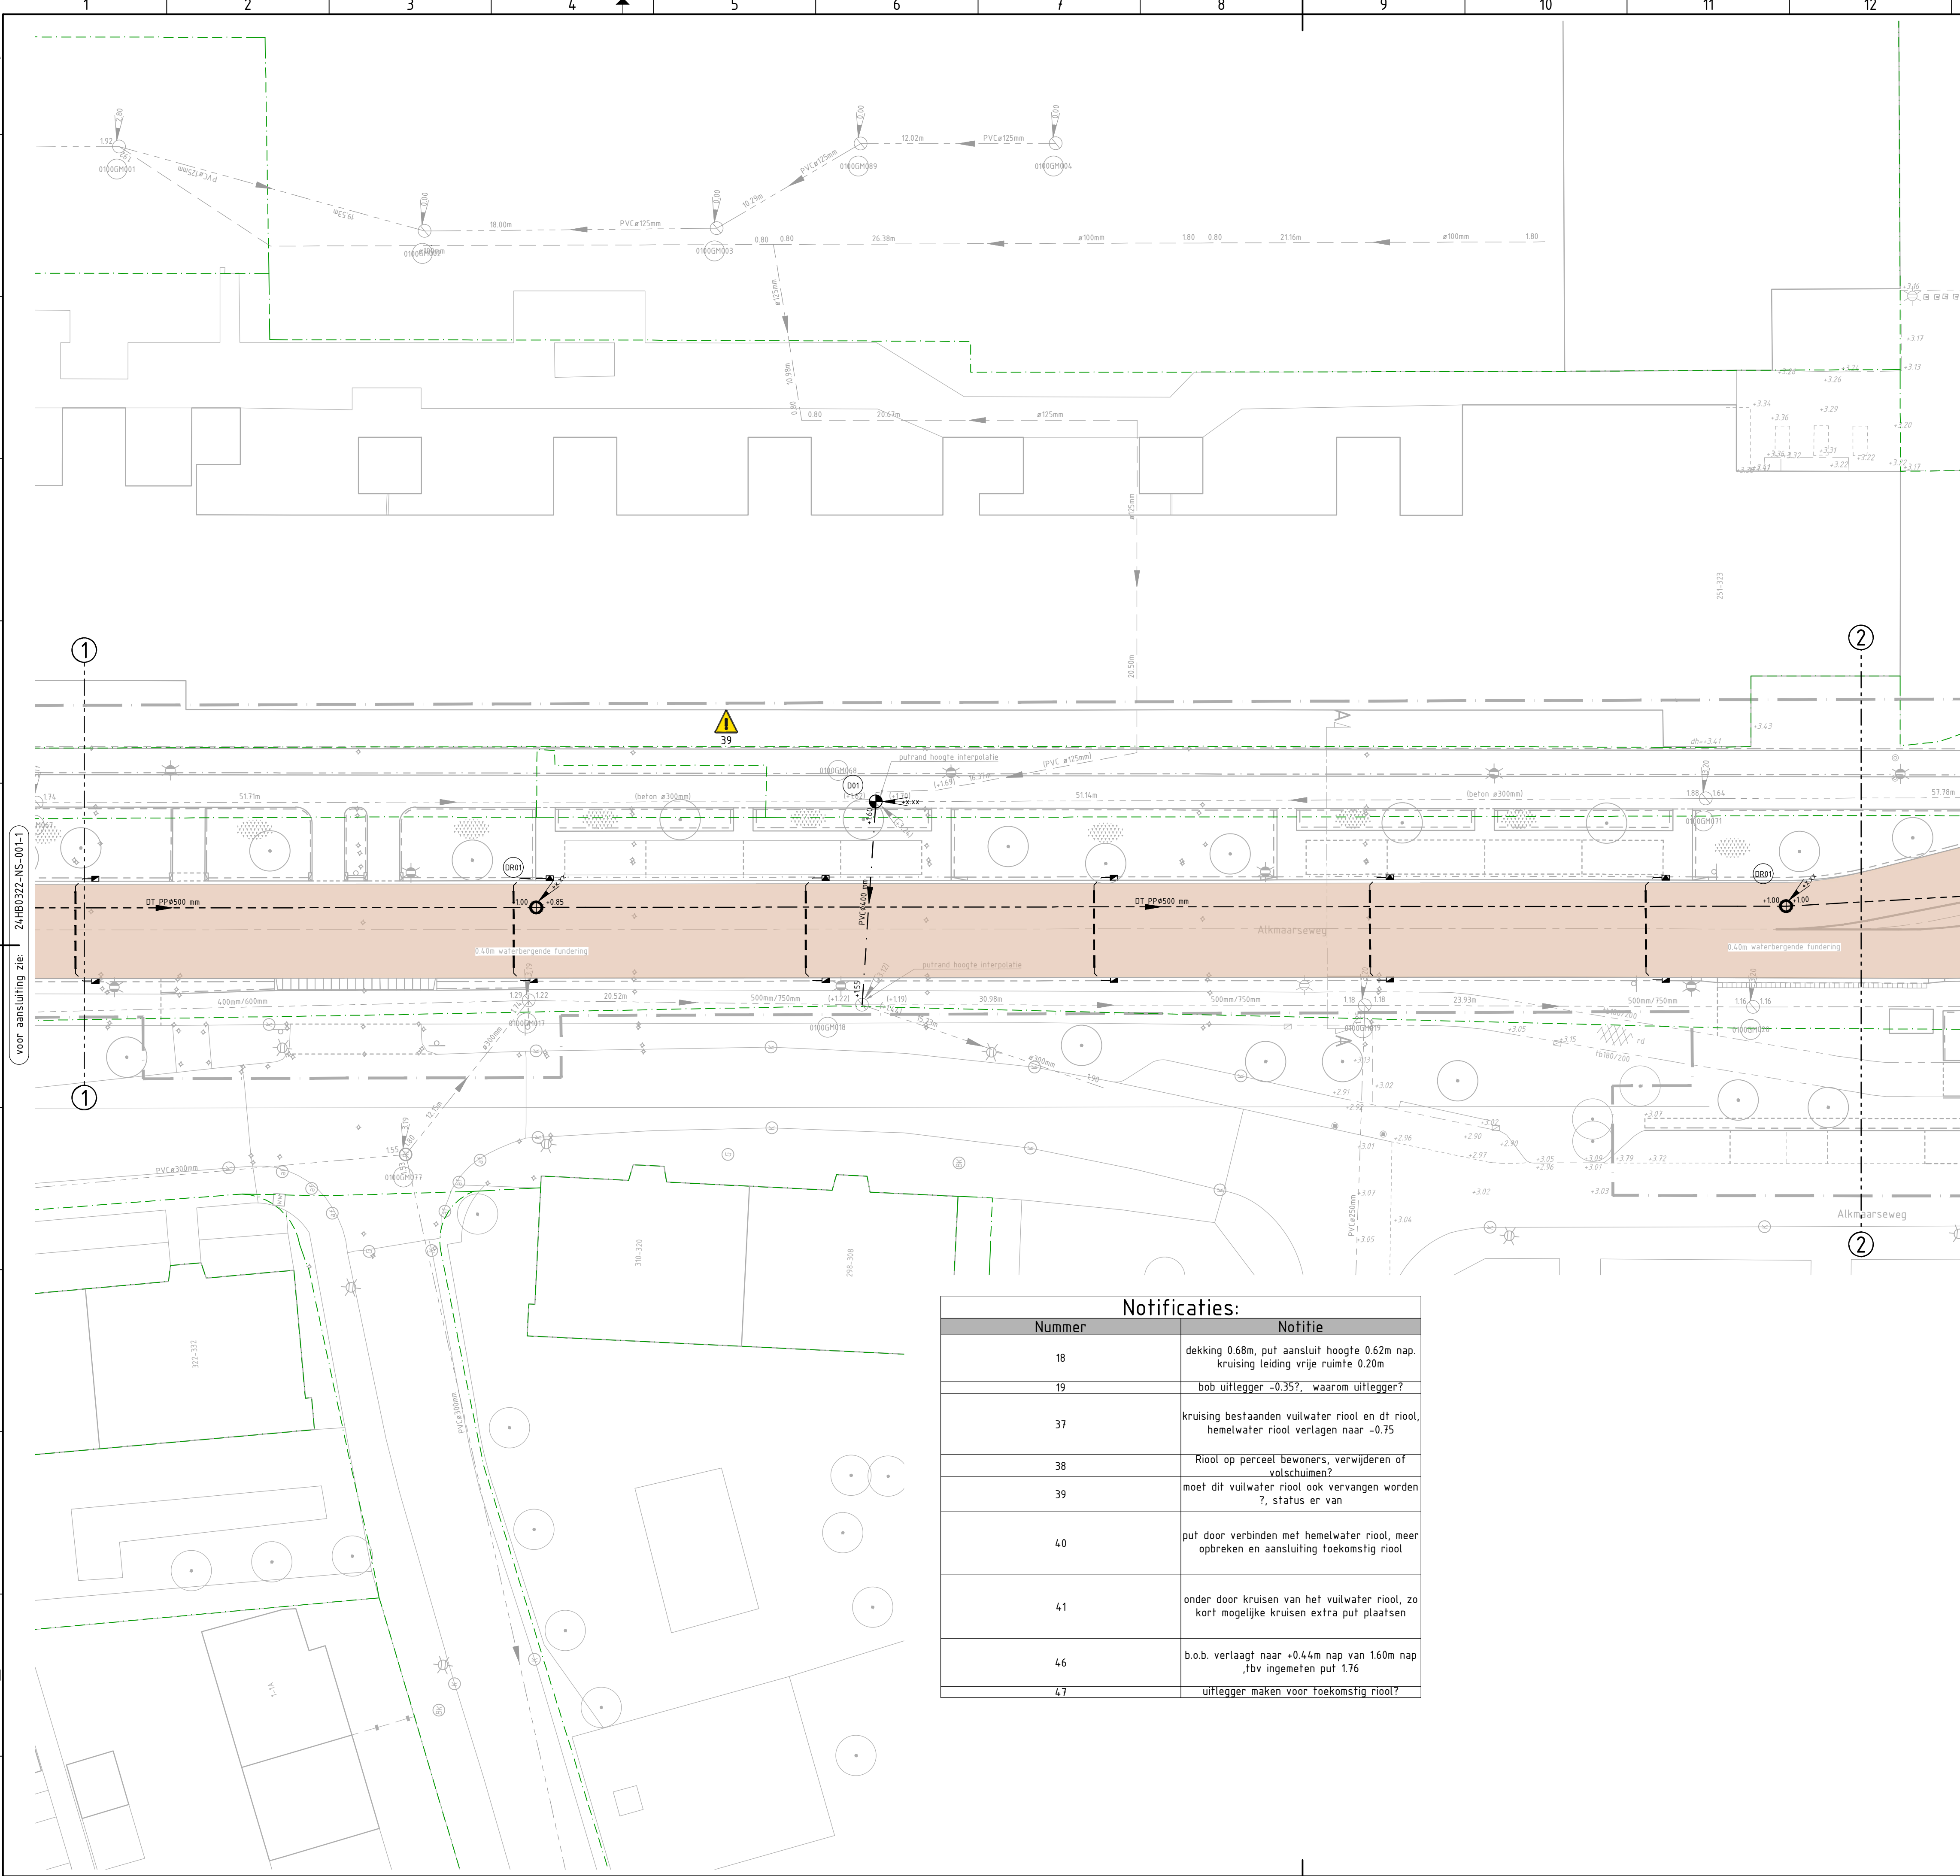

RENVOOI RIOLERING

RIOLERING BESTAANDE SITUATIE

- Droogweer riolering
- Hemelwater riolering
- Gemengde riolering
- Strenginformatie volgens aangeleverd gegevens
- Strenginformatie volgens ingewonnen gegevens
- Inspectieput droogweer riolering
- Inspectieput hemelwater riolering
- Inspectieput gemengde riolering

RIOLERING VERWIJDEREN

- Gemengde riolering verwijderen
- Inspectieput gemengde riolering verwijderen

RIOLERING NIEUWE SITUATIE

- Droogweer riolering
- Hemelwater riolering, (eerste 3m inveltrafie riool vanuit de put een dichte buis)
- Drainagetransport riolering
- Strenginformatie
- Inspectieput droogweer riolering met putnummer en putrandhoogte
- Inspectieput drainagetransport riolering met putnummer en putrandhoogte
- Hemelwater rioolinlaat f.b.v. PVC Ø125 mm aansluiting
- Droogweer perceelaansluitleiding PVC Ø125 mm
- Hemelwater perceelaansluitleiding PVC Ø125 mm
- Hemelwater kolkaansluitleiding PVC Ø125 mm
- Hemelwater kolkaansluitleiding PE Ø125 mm (Wavicore)
- Straatkolk
- Trottoirkolk
- Geleidekolk


FUNDERING

- Cunet van Granodiorite 4/32 constructie volgens dwarsprofielen
- Cunet van menggranulaat 0/315 constructie volgens dwarsprofielen

ALGEMEEN

- A/A Doorsnede
- Bestaande perceelsgrens
- ① ① Bladgrens
- Projectgrens

Notificaties:	
Nummer	Notitie
18	dekking 0.68m, put aansluit hoogte 0.62m nap. kruising leiding vrije ruimte 0.20m
19	bob uitlegger -0.35?, waarom uitlegger?
37	kruising bestaanden vuilwater riool en dt riool, hemelwater riool verlagen naar -0.75
38	Riool op perceel bewoners, verwijderen of volschuimen?
39	moet dit vuilwater riool ook vervangen worden ?, status er van
40	put door verbinden met hemelwater riool, meer opbreken en aansluiting toekomstig riool
41	onder door kruisen van het vuilwater riool, zo kort mogelijke kruisen extra put plaatsen
46	b.o.b. verlaagt naar +0.44m nap van 1.60m nap ,fbv ingemeten put 1.76
47	uitlegger maken voor toekomstig riool?

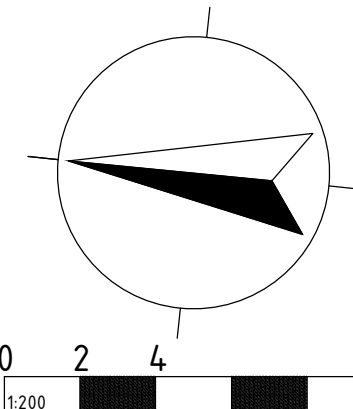

24HB0322B9S
24HB0322B9S-kadaster
24HB0322N9S
24HB0322N9S
24HB0322R9S
24HB0322B9S-riolering

Maten in meters, tenzij anders vermeld.
Peilmaten in meter t.o.v. N.A.P., tenzij anders vermeld.

Documentstatus: CONCEPT
Projectfase: DO
Documentsoort: TEKENING
Blad: Z
Aantal: 7

Projectomschrijving:
HERINRICHTING ALKMAARSEWEG
TE BEVERWIJK

Oprachtgever:
GEMEENTE BEVERWIJK

Tekeningomschrijving:
RIOOLPLAN

Datum uitgave:
29-01-2025

Tekeningnummer:
24HB0322-NS-011-2

Projectnummer:
24HB0322

Schaal:
1 : 200

Papierformaat:
A1

Contractnummer:
-

HB Adviesbureau
• Comeniusstraat 7 • 1817 MS Alkmaar
• Krijn Taconiskade 412 • 1087 HW Amsterdam
• 088 472 0600 • info@hbadvies.nl