


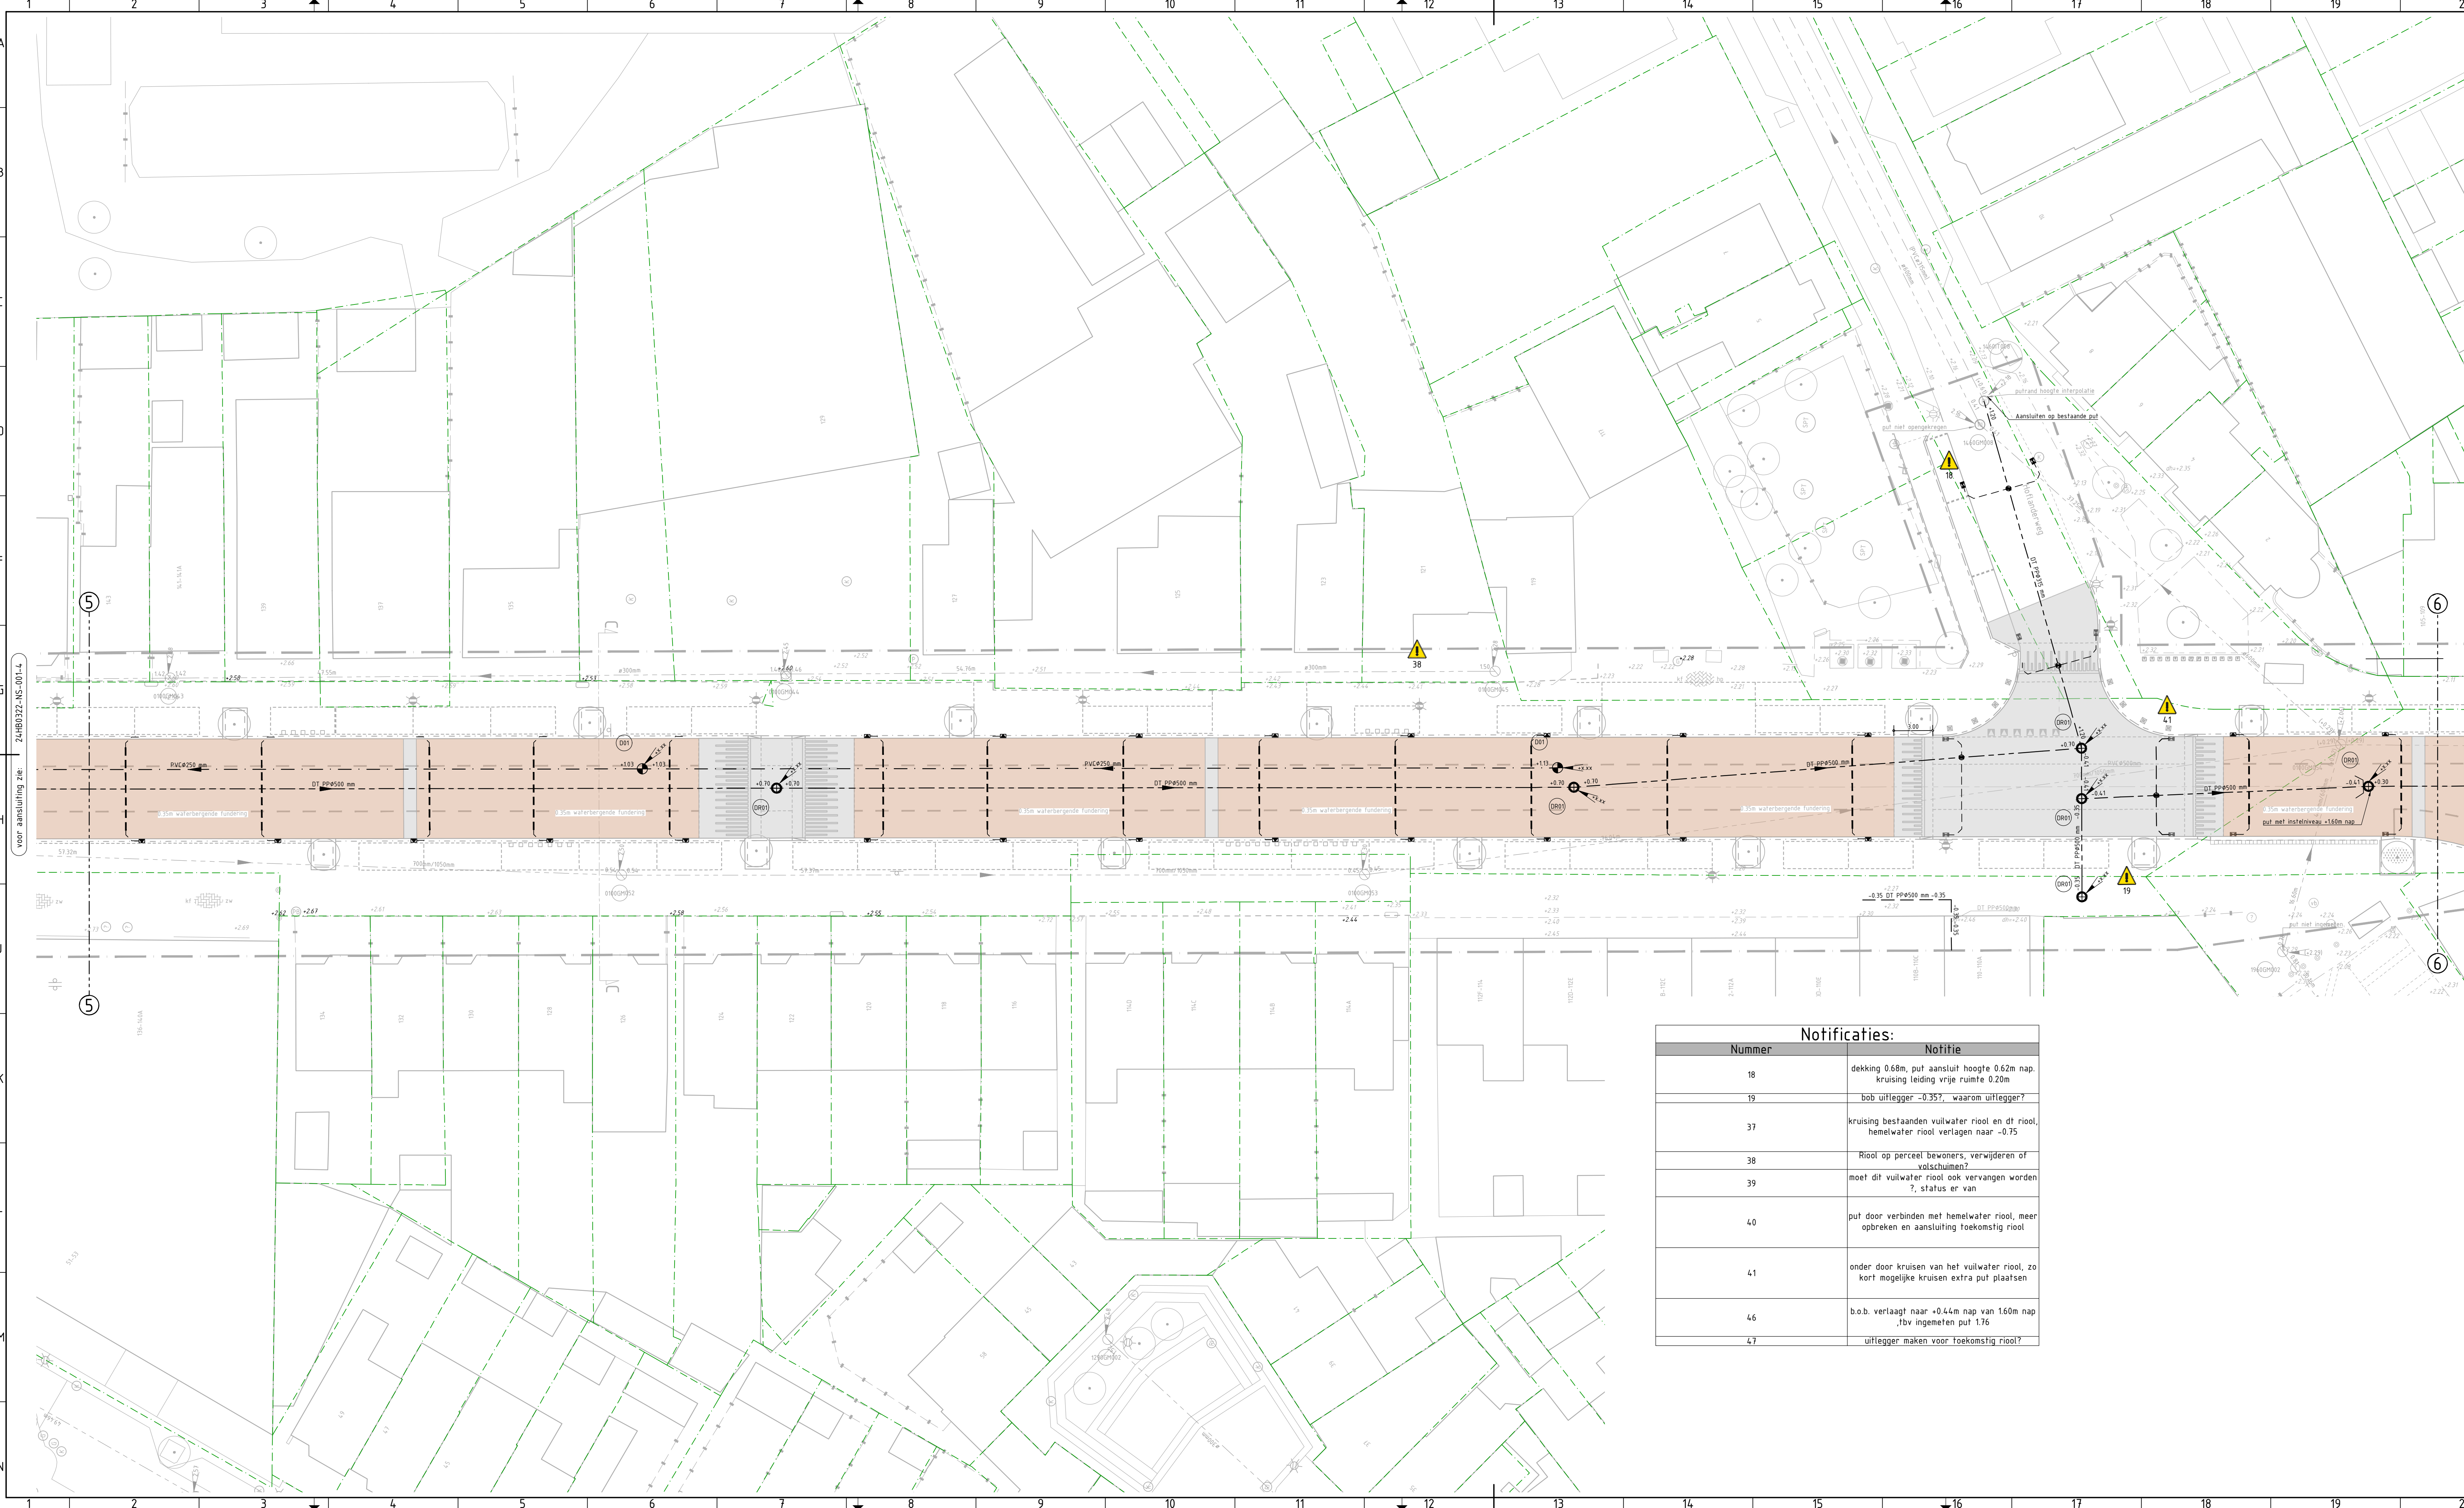

- ### RENVOOI RIOLERING

RIOLERING BESTAANDE SITUATIE

 - Droogweer riolering
 - Hemelwater riolering
 - Gemengde riolering
 - 100 PVCø250 mm -100 Strenginformatie volgens aangeleverd gegevens
 - 1-100 (PVCø250 mm L110) Strenginformatie volgens ingewonnen gegevens
 - (ØØ) -1.00 Inspectieput droogweer riolering
 - (HØ) -1.00 Inspectieput hemelwater riolering
 - (ØØ) -1.00 Inspectieput gemengde riolering

RIOLERING VERWIJDEREN

 - (ØØ) -1.00 Gemengde riolering verwijderen
 - (ØØ) -1.00 Inspectieput gemengde riolering verwijderen

RIOLERING NIEUWE SITUATIE

 - Droogweer riolering
 - Hemelwater riolering, (eerste 3m inveltratie riool vanuit de put een dichte buis)
 - Drainagetransport riolering
 - 100 PVCø250 mm -100 Strenginformatie
 - (ØØ) -1.00 Inspectieput droogweer riolering met putnummer en putrandhoogte
 - (HØ) -1.00 Inspectieput drainagetransport riolering met putnummer en putrandhoogte
 - Hemelwater rioolinlaat t.b.v. PVCø125 mm aansluiting
 - Droogweer perceelaansluitleiding PVCø125 mm
 - Hemelwater perceelaansluitleiding PVCø125 mm
 - Hemelwater kolkaansluitleiding PVCø125 mm
 - Hemelwater kolkaansluitleiding PEø125 mm (Wavicore)
 - Straatkolk
 - Trottoirkolk
 - Geleidekolk

FUNDERING

 - Cunet van Granodiorite 4/32 constructie volgens dwarsprofielen
 - Cunet van menggranulaat 0/315 constructie volgens dwarsprofielen

ALGEMEEN

 - A A Doorsnede
 - Bestaande perceelsgrens
 - 1 1 Bladgrens
 - Projectgrens

Notificaties:	
Nummer	Notitie
18	dekking 0,68m, put aansluit hoogte 0,62m nap, kruising leiding vrije ruimte 0,20m
19	bob uitlegger -0,35?, waarom uitlegger?
37	kruising bestaanden vuilwater riool en dt riool, hemelwater riool verlagen naar -0,75
38	Riool op perceel bewoners, verwijderen of volschuiven?
39	moet dit vuilwater riool ook vervangen worden?, status en van
40	put door verbinden met hemelwater riool, meer opbreken en aansluiting toekomstig riool
41	onder door kruisen van het vuilwater riool, zo kort mogelijke kruisen extra put plaatsen
46	b.o.b. verlaagt naar -0,44m nap van 1,60m nap ,t.b.v ingemeten put 1,76
47	uitlegger maken voor toekomstig riool?

0 2 4 10m

1:200

Maten in meters, tenzij anders vermeld.
Peilmaten in meter t.o.v. N.A.P., tenzij anders vermeld.

Materiaalmaten in mm, tenzij anders vermeld.
Diameters in millimeters, tenzij anders vermeld.

Opdrachtgever	Projectleider	Goedgekeurd	Documentstatus	Projectfase	Documentsoort	Blad	Aantal
HERINRICHTING ALKMAARSEWEG TE BEVERWIJK			CONCEPT	DO	TEKENING	IS	7

Schaal: 1:200
Papierformaat: A1.0
Contractnummer: -

Tekeningsoomschrijving
RIOOLPLAN

Datum uitgave: 29-01-2025
Tekeningsnummers: 24HB0322-NS-011-5
Projectnummers: 24HB0322

HB Adviesbureau
• Comeniusstraat 7 • 1817 MS Alkmaar
• Krijn Taconiskade 412 • 1087 HW Amsterdam
• 088 472 0600 • info@advies.nl

24HB0322BBS
24HB0322BBS-kadaster
24HB0322BBS
24HB0322BBS ontvangen ontwerp plesmanweg
24HB0322BBS
24HB0322BBS-riolering

Baanstelling