


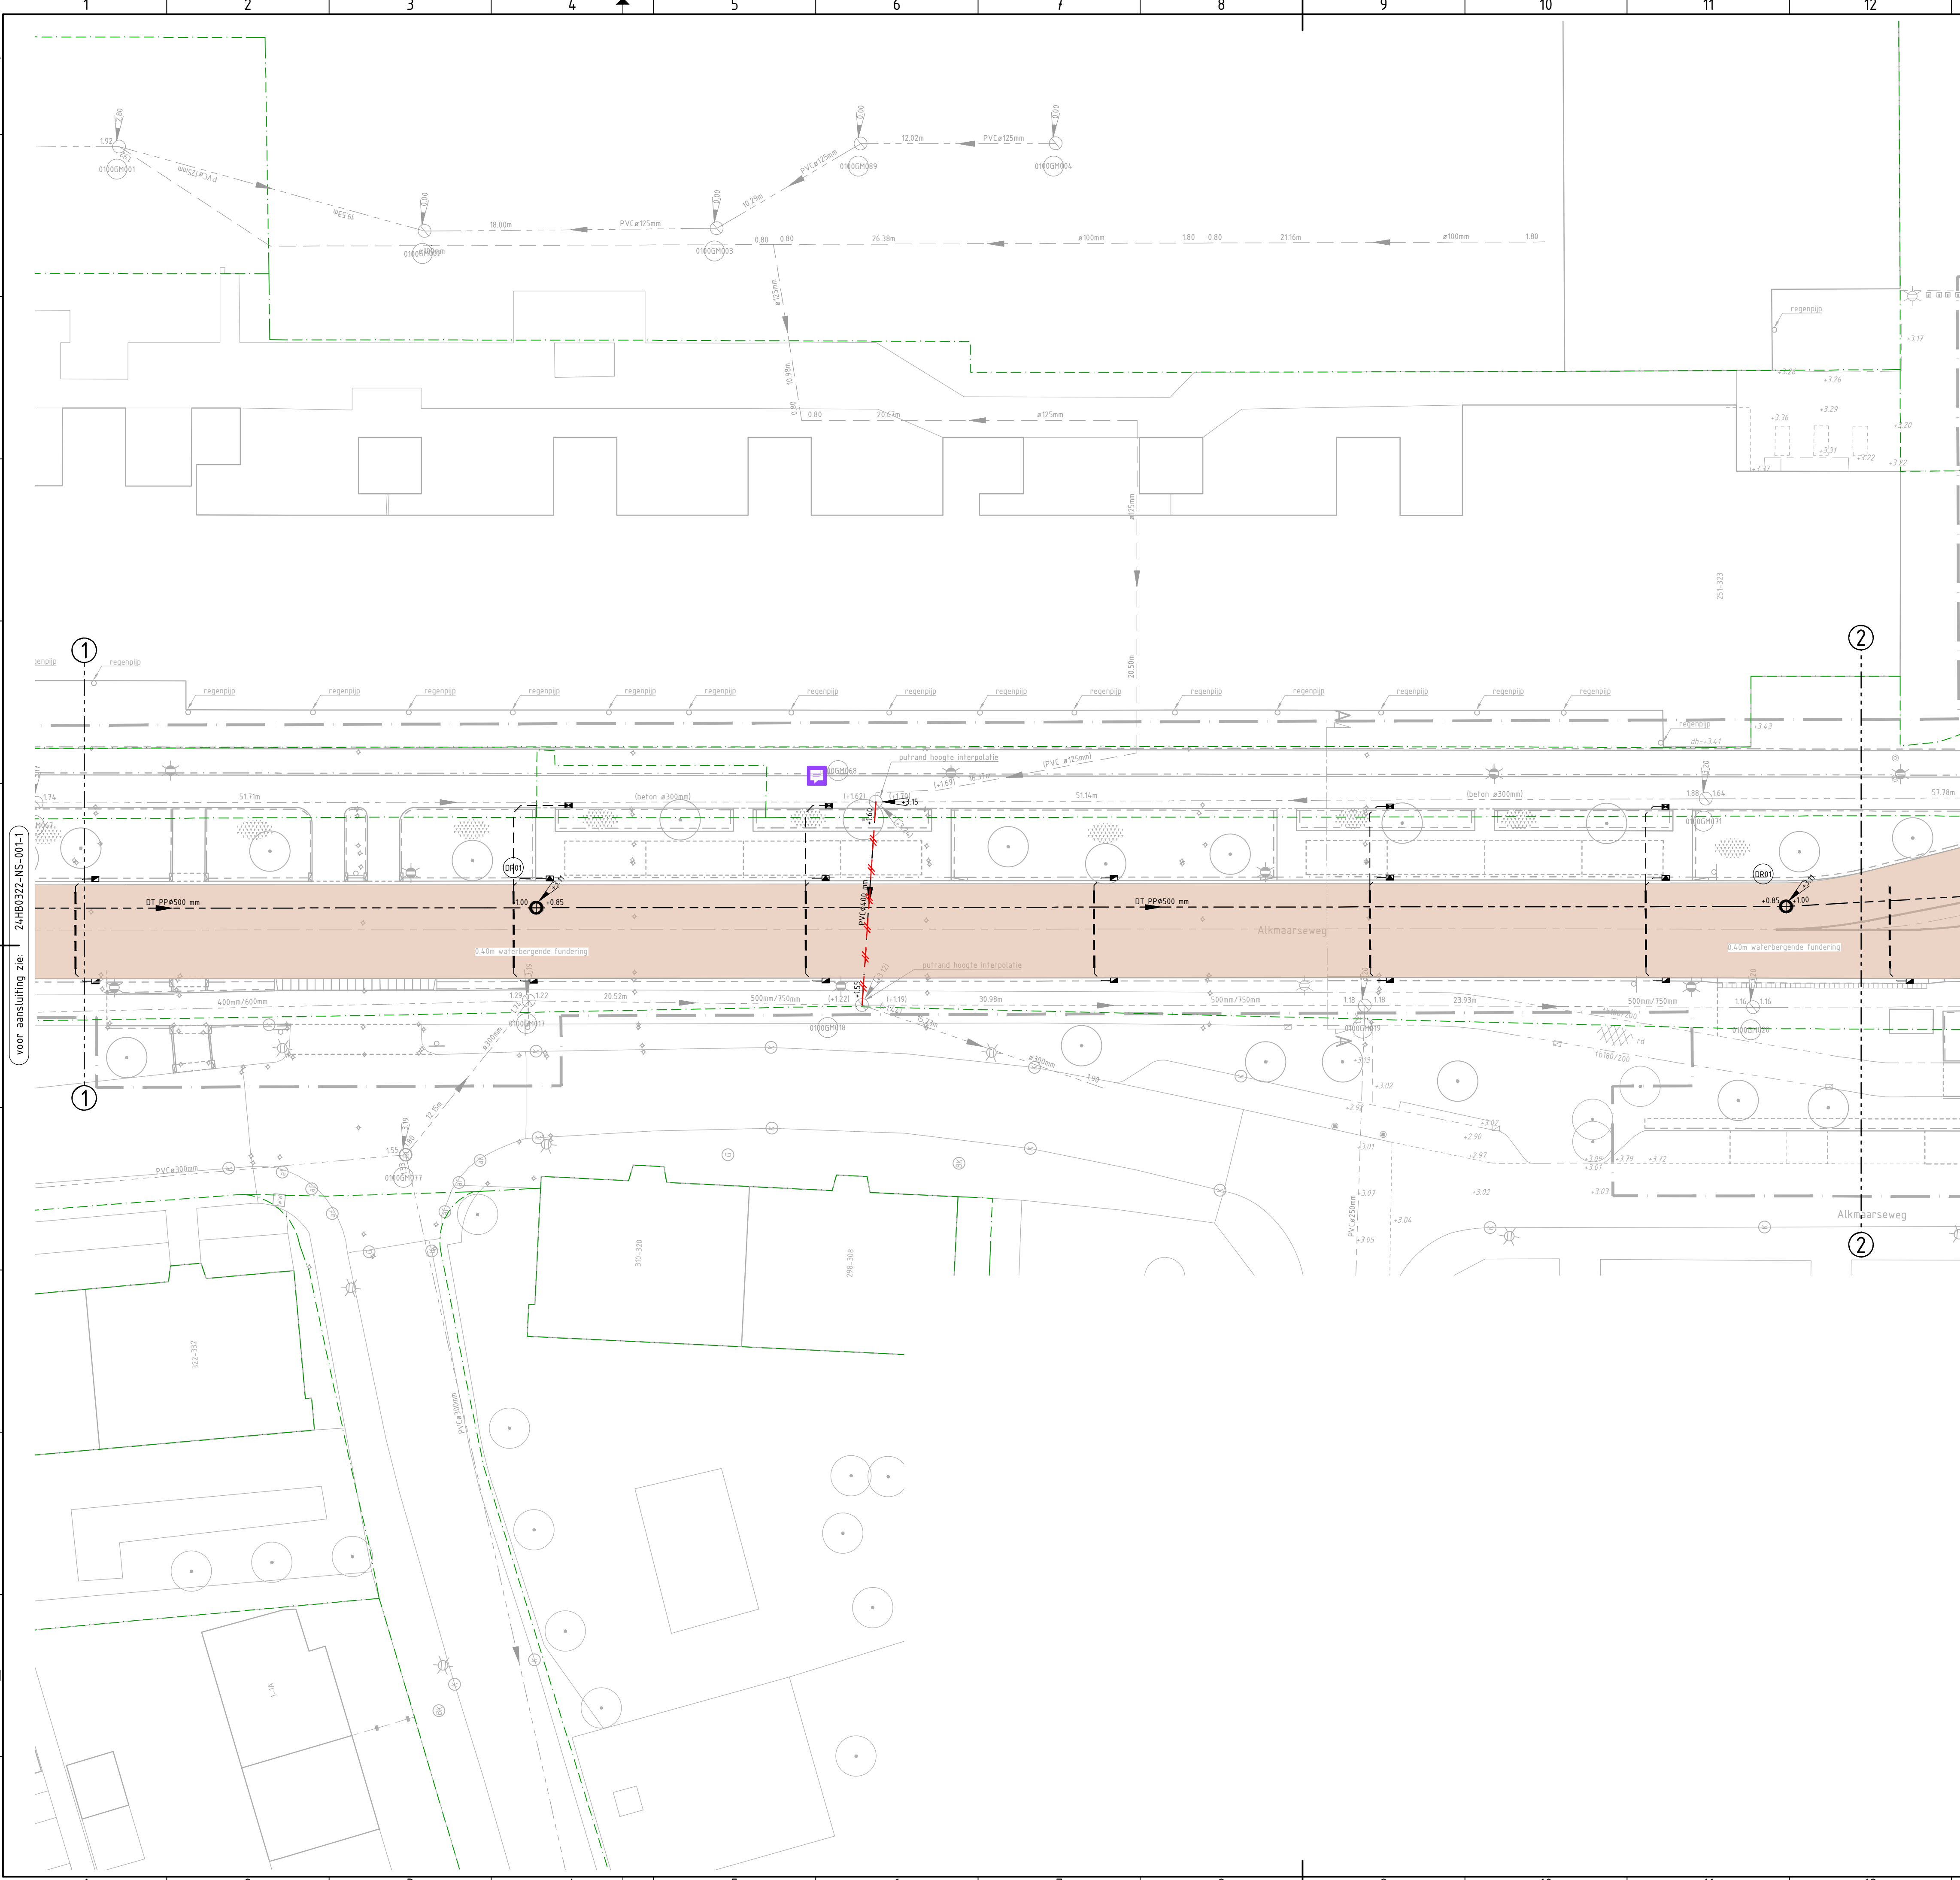

RENVOOI RIOLERING  
RIOLERING BESTAANDE SITUATIE

- Droogweer riolering
- Hemelwater riolering
- Gemengde riolering
- 100 PVCø250 mm -100 Strenginformatie volgens aangeleverd gegevens
- (-100) PVCø250 mm (-100) Strenginformatie volgens ingewonnen gegevens

- Ø001 ⊕ -1.00 Inspectieput droogweer riolering
- HB1 ⊖ -1.00 Inspectieput hemelwater riolering
- GB1 ⊗ -1.00 Inspectieput gemengde riolering

RIOLERING VERWIJDEREN

- Gemengde riolering verwijderen
- GB1 ⊖ -1.00 Inspectieput gemengde riolering verwijderen

RIOLERING BUITEN BEDRIJF STELLEN

- Gemengde riolering volschuimen
- GB1 ⊗ -1.00 Inspectieput gemengde riolering verlagen en vullen
- Schildmuur in leiding t.b.v. volschuimen riolering aanbrengen

RIOLERING NIEUWE SITUATIE


- Droogweer riolering
- Hemelwater riolering, (eerste 3m vanuit de put een dichte buis)
- Drainagetransport riolering
- 100 PVCø250 mm -100 Strenginformatie
- Ø001 ⊕ -1.00 Inspectieput droogweer riolering met putnummer en putrandhoogte
- IT001 ⊕ -1.00 Inspectieput drainagetransport riolering met putnummer en putrandhoogte
- Hemelwater rioolinlaat t.b.v. PVCø125 mm aansluiting
- Droogweer perceelaansluitleiding PVCø125 mm
- Hemelwater perceelaansluitleiding PVCø125 mm
- Hemelwater kolkaansluitleiding PVCø125 mm
- Hemelwater kolkaansluitleiding PEø125 mm (Wavicore)
- Straatkolk
- Trottoirkolk
- Geleidekolk

FUNDERING

- Cunet van Granodiorite 4/32 constructie volgens dwarsprofielen (zie dikte aanduiding op tekening)
- Cunet van menggranulaat 0/315 constructie volgens dwarsprofielen

ALGEMEEN

- A/A Doorsnede
- Bestaande perceelsgrens
- ①---① Bladgrens
- Projectgrens

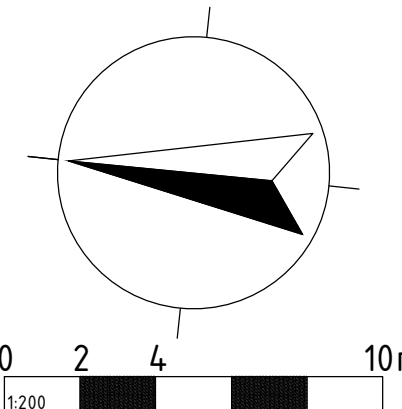

24HB0322B95  
24HB0322B95-kadaster  
24HB0322N55  
24HB0322N55 ontvangen ontwerp plesmanweg  
24HB0322R95  
24HB0322B95-riolering

Maten in meters, tenzij anders vermeld.  
Peilmaten in meter t.o.v. N.A.P., tenzij anders vermeld.

Materialen in mm, tenzij anders vermeld.  
Diameters in millimeters, tenzij anders vermeld.

Ontwerper: 812\* Projectleider: 812\* Goedgekeurd: - Documentstatus: DEFINITIEF Projectfase: DO Documentsoort: TEKENING Blad: Z Aantal: 7

Projectomschrijving: HERINRICHTING ALKMAARSEWEG TE BEVERWIJK Opdrachtgever: GEMEENTE BEVERWIJK

Tekeningomschrijving: RIOOLPLAN

Datum uitgave: 06-03-2025 Tekeningnummer: 24HB0322-NS-011-2 Projectnummer: 24HB0322

Deze tekening is eigendom van HB Adviesbureau. Zij mag daarom noch gekopieerd, noch aan derden ter kopieering of namaking getoond worden zonder toestemming.  
Path: GP GROOT B.V\HB-24HB0322 UITWERKEN V0 DO EN BESTEK ALKMAARSEWEG BEVERWIJK - DOCUMENTS\05-TEKENINGEN\X-24HB0322-NS-011 RIOOLPLAN.DWG

**HB Advies**  
• Comeniusstraat 7 • 1817 MS Alkmaar  
• Krijn Taconiskade 412 • 1087 HW Amsterdam  
• 088 472 0600 • info@hbadvies.nl