


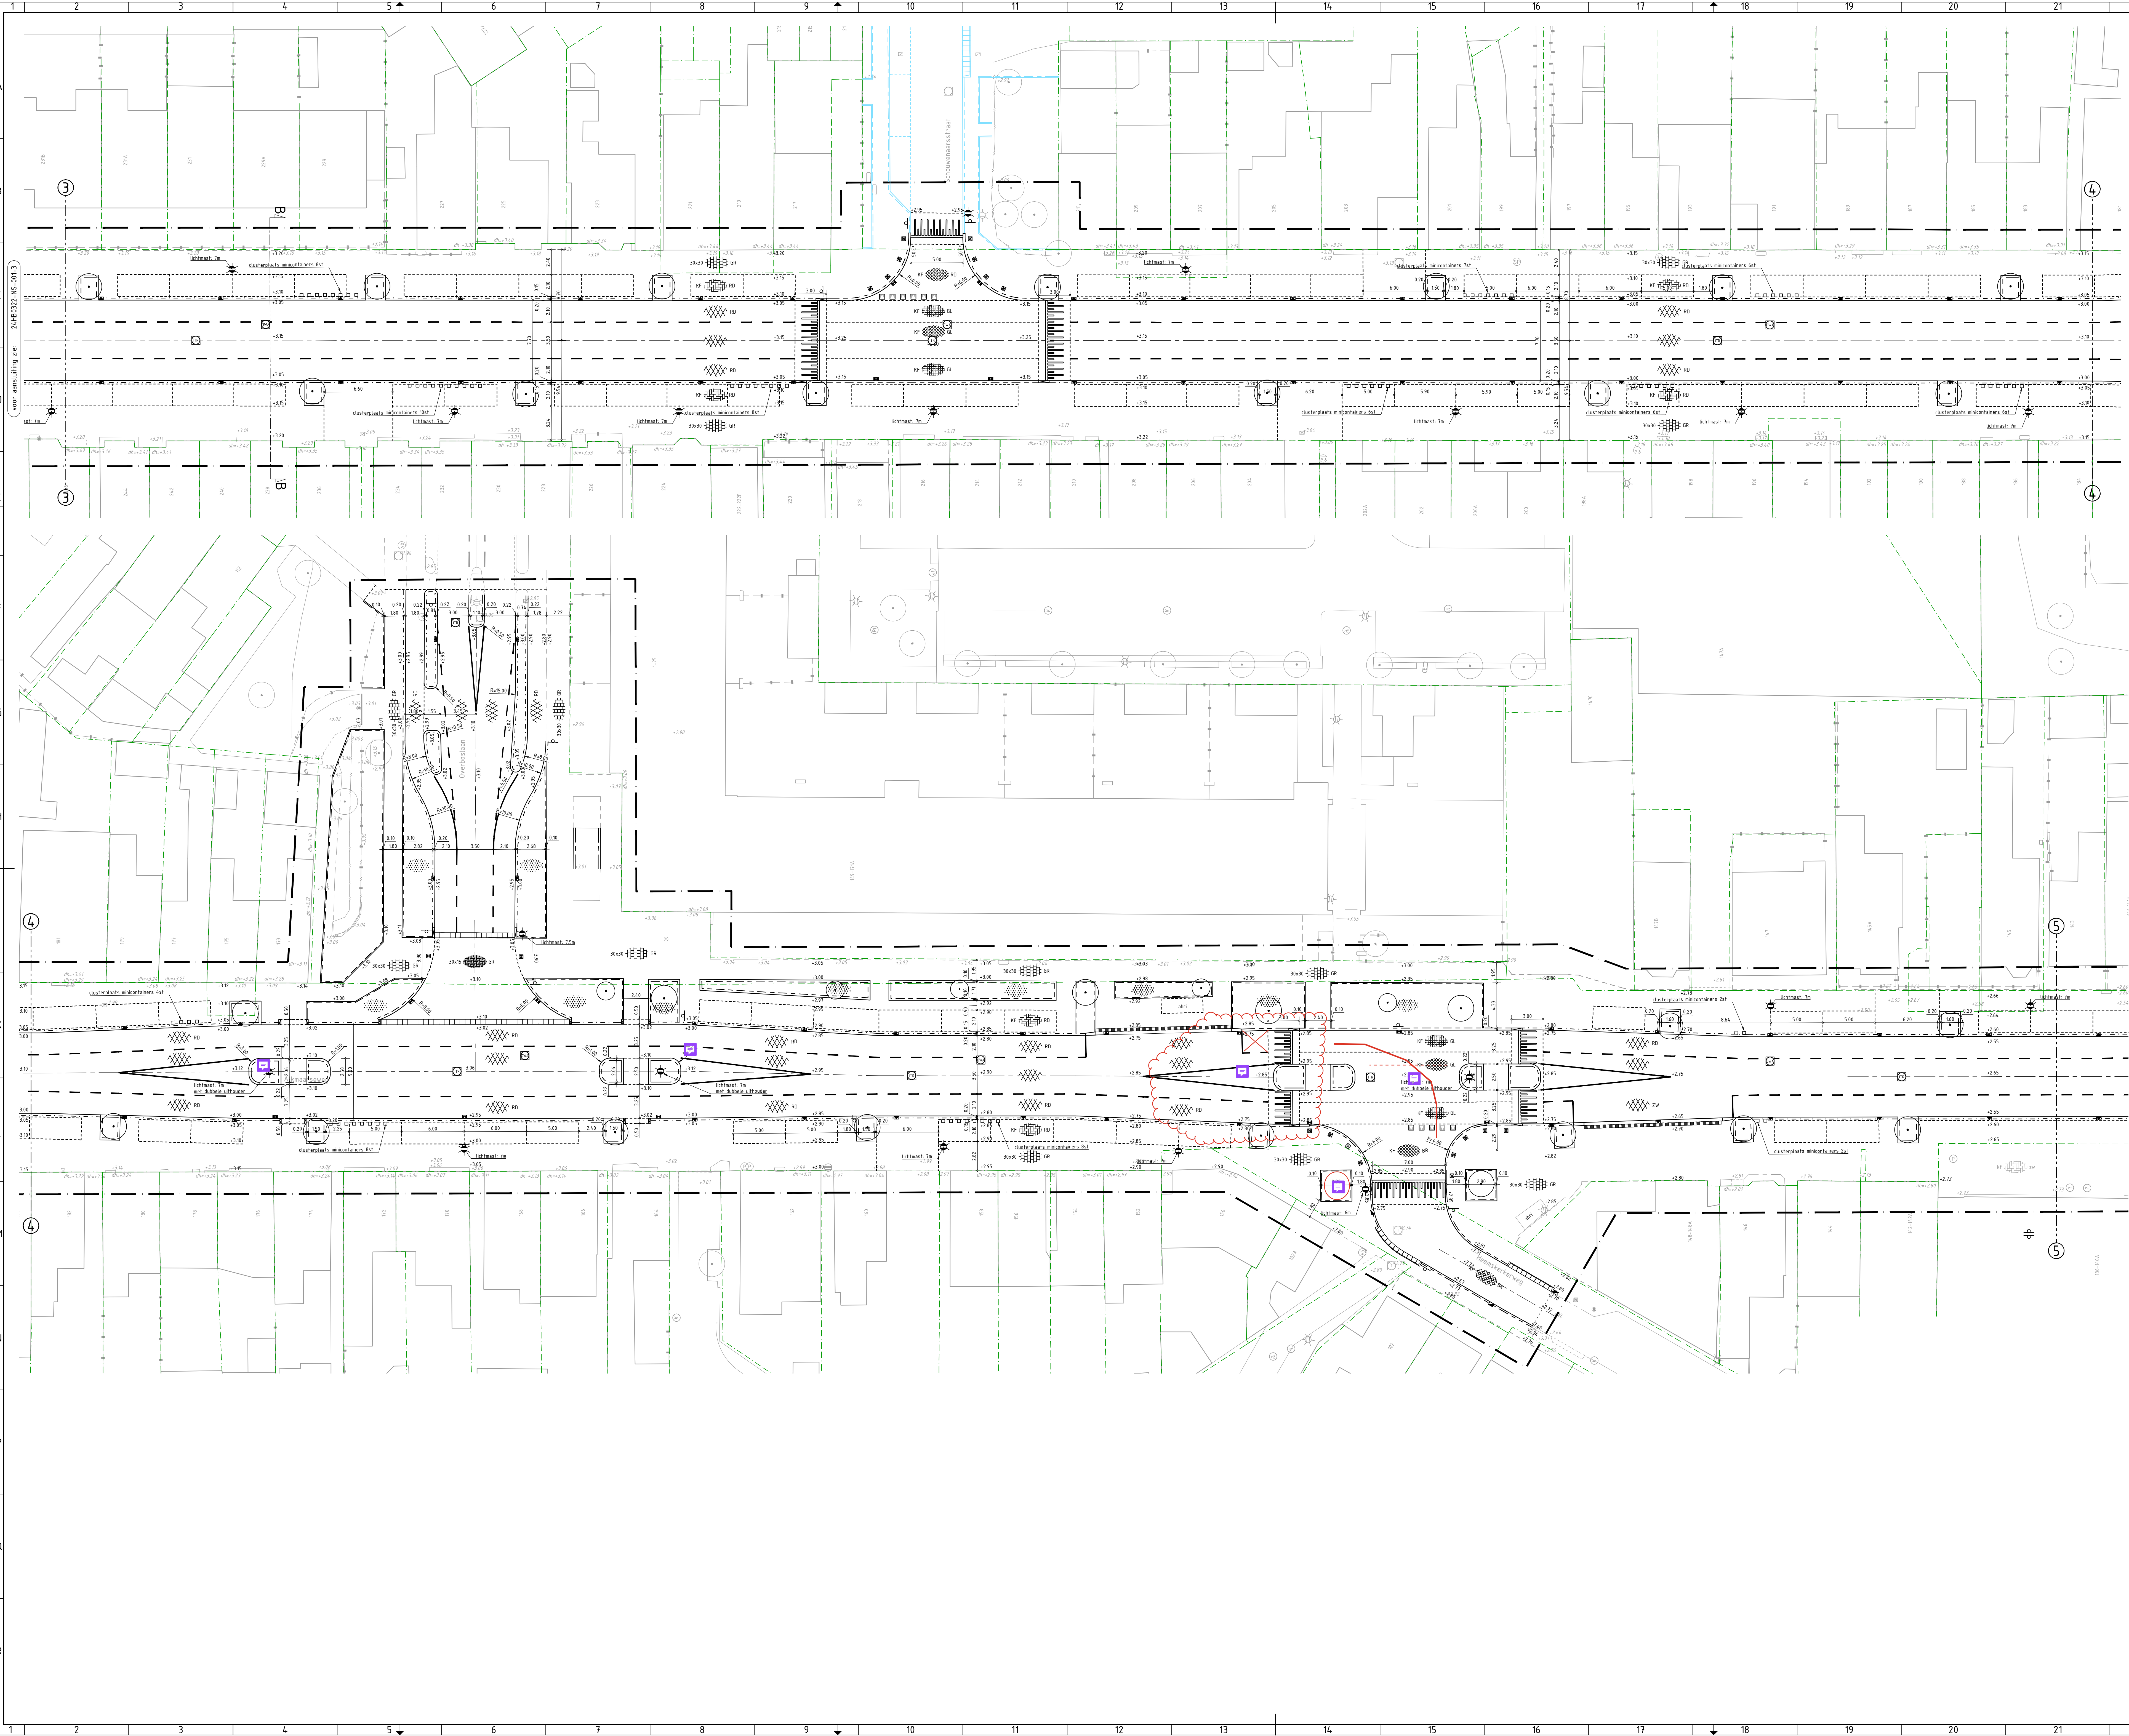

RENVOL WOONRIJP MAKEN

KANTOPLUITING

- Opstuitbanden 100x200 mm
- Opstuitbanden 150x250 mm
- Opstuitbanden 200x250 mm
- Trotoirbanden 130/150x250 mm
- Verlooptband 130/150x250 mm + opstuitband 150x250 mm
- Trotoirbanden 180/200x250 mm
- Verlooptband 180/200x250 mm + rijwielpadband 30/120x170 mm
- Verlooptband 180/200x250 mm + opstuitband 200x250 mm
- Verlooptband 180/200x250 mm + geleidelanden 50x200/250 mm
- Geleidelanden 50x200/250 mm
- Inritbanden 50x200/250 mm
- Verlooptband 50x200/250 mm + opstuitband 200x250 mm
- Trotoirbanden RWS-110/220x250 mm
- Eindband 180/220x250 mm
- Rijwielpadbanden 30/120x250 mm
- Rijwielpadband eindverlooptband 30/120x250 mm + maaiveld
- HGV-banden 250/300x400 mm
- Verlooptband 250/300x400 mm + trotoirband 180/200x250 mm
- Inritbanden 130/150 450x200x500 mm
- Inritbanden 130/150 750x180x500 mm
- Inritband 180/200 500x160x500 mm
- Boomspegel, trotoirband 180/200x250 mm
boomspegel n.t.b.

VERHARDING

- As weg
- Materiaal scheidinglijn
- Betontegels 300x300x45 mm, kleur grijs in halfsteensverband (trotoirs)
- Betontegels 300x150x80 mm, kleur grijs in halfsteensverband (inriten in trotoirs)
- Gruuttegels 300x300x80 mm, kleur zwart in blokverband (parkeervakken)
- Betonstraatstenen keurformaat, kleur paars in keperverband (rijwegen)
- Betonstraatstenen keurformaat, kleur grijs in keperverband (rijwegen)
- Betonstraatstenen keurformaat, kleur rood nuance in elleboogverband (parkeervakken)
- Betonstraatstenen keurformaat, kleur zwart in elleboogverband (parkeervakken)
- Betonstraatstenen keurformaat, kleur grijs in elleboogverband (parkeervakken)
- Betonstraatstenen keurformaat, kleur zwart in halfsteensverband (rabitstroken)
- Straatbakstenen dikformaat, kleur wit 0.20-0.20 markering (parkeervakscheiding)
- Betonstraatstenen keurformaat, kleur zwart in (rand parkeervak 1 strekken)
- Straatbakstenen keurformaat, kleur rood nuance in keperverband (rijwegen)
- Straatbakstenen keurformaat, kleur geel in keperverband (plateaus)
- Straatbakstenen keurformaat, kleur geel in elleboogverband (fietspaden plateaus)
- Straatbakstenen waalformaat, kleur rood genuanceerd in keperverband (rijwegen)
- Verkeersdempel, 500x500 sinusvormige, 0.10m hoog straatbakstenen keurformaat, kleur geel en wit (rijwegen)
- Asfaltverharding, toplaag kleur zwart constructie volgens dwarsprofielen
- Asfaltverharding, toplaag kleur rood constructie volgens dwarsprofielen

RIOLERING

- Putrand met deksel b.v. droogwep riolering
- Putrand met deksel b.v. infiltratietransport riolering

MARKERING

- Markeringsstreep, doorgetrokken
- Markeringsstreep, 1-1m
- Markeringsstreep, 0.50-0.50m
- Markering, blok 0.50-0.50m
- Markering, driehoek 0.50-0.50m
- Markering, voetgangers oversteekplaats, 0.50x4.00m

TERREINRICHTING

- Paal: kunststof
- Paal: staal, vast
- Verkeersbordpaal met verkeersbord (bebodingsplan wordt door de gemeente aangeleverd)
- Afvalbak
- Zitbank met leuning
- Fietsenrek

ROENVORVOORZIEING

- Beplanting, soorten volgens groenplan

ALGEMEEN

A/A

- Doorsnede
- Bestaande hoogte
- Nieuwe hoogte

Dit ontwerp is bedoeld voor de aanleg van een nieuw project, buiten de scope van het bestaande project.

Bestaande perceelsgrens
Bladgrens
Projectgrens

0 2 4 10m

1:100

Maten in meters, tenzij anders vermeld.
Peilmaten in meter t.a.v. N.A.P. tenzij anders vermeld.

Materiaalnamen in mm, tenzij anders vermeld.
Diameters in millimeters, tenzij anders vermeld.

Opsteller	Projectleider	Ontwerper	Documentatie	Projectfase	Documentatie	Blad	Aantal
HB Adviesbureau	HB Adviesbureau	HB Adviesbureau	DEFINITIEF	DO	TEKENING	4	7

HERINRICHTING ALKMAARSEWEG
TE BEVERWIJK

GEMEENTE BEVERWIJK

Tekeningnummer: 24HB0322-NS-001-4
Projectnummer: 24HB0322

HB Adviesbureau
• Coenenstraat 7 • 1017 MS Alkmaar
• Krijn Taconsdijk 412 • 1087 HW Amsterdam
• 088 472 0800 • info@hbadvises.nl

Deze tekening is eigendom van HB Adviesbureau. Zij mag daarom niet gekopieerd, noch aan derden ter kopieering of verspreiding worden gegeven zonder toestemming van HB Adviesbureau. Dit document is uitsluitend bestemd voor de klant en kan vertrouwelijk of anderszins wettelijk beschermd zijn. Het is niet toegestaan dit document of de inhoud daarvan te kopiëren, te verspreiden of anderszins openbaar te maken. Het is niet toegestaan de inhoud van dit document te verspreiden of anderszins openbaar te maken.