


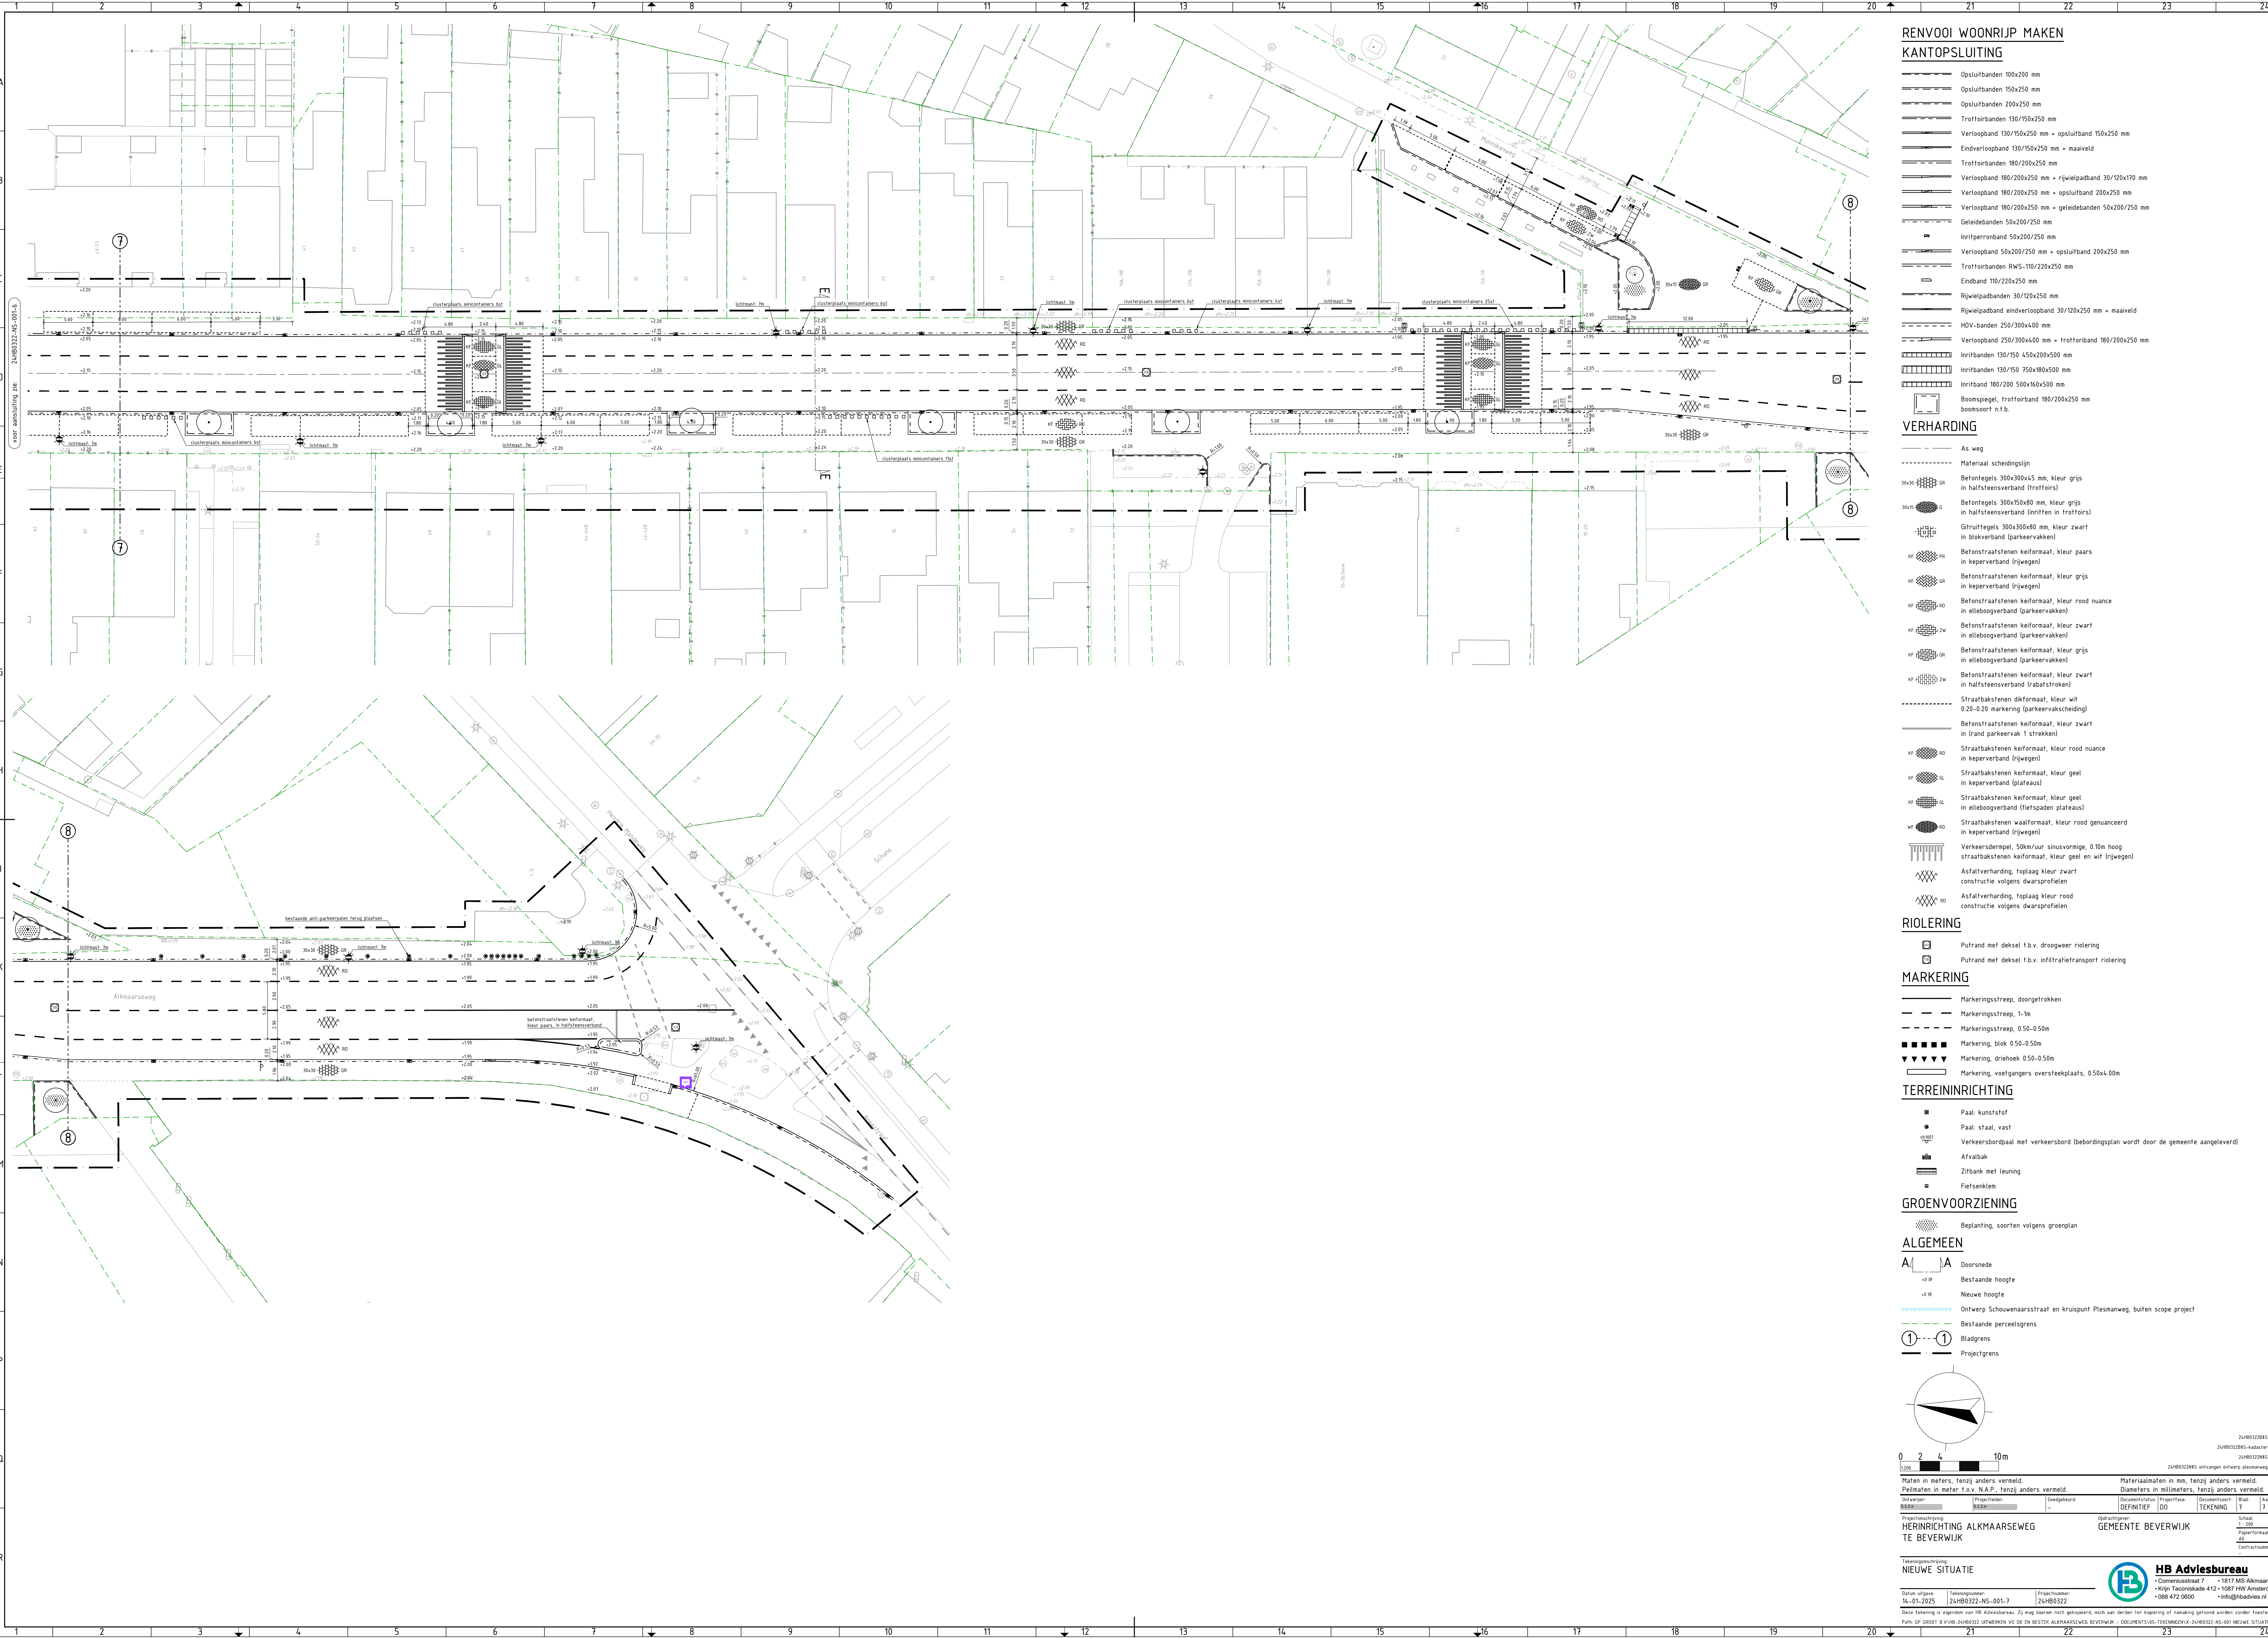

RENVOOI WOONRIJP MAKEN KANTOPSLUITING

- Opsluitbanden 100x200 mm
- Opsluitbanden 150x250 mm
- Opsluitbanden 200x250 mm
- Trottoirbanden 130/150x250 mm
- Verlooppad 130/150x250 mm + opsluitband 150x250 mm
- Eindverlooppad 130/150x250 mm + maaiveld
- Trottoirbanden 180/200x250 mm
- Verlooppad 180/200x250 mm + rijwielpadband 30/120x170 mm
- Verlooppad 180/200x250 mm + opsluitband 200x250 mm
- Verlooppad 180/200x250 mm + geleidebanden 50x200/250 mm
- Geleidebanden 50x200/250 mm
- Inritperronband 50x200/250 mm
- Verlooppad 50x200/250 mm + opsluitband 200x250 mm
- Trottoirbanden RWS-110/220x250 mm
- Eindband 110/220x250 mm
- Rijwielpadbanden 30/120x250 mm
- Rijwielpadband eindverlooppad 30/120x250 mm + maaiveld
- HOV-banden 250/300x400 mm
- Verlooppad 250/300x400 mm + trottoirband 180/200x250 mm
- Inritbanden 130/150 450x200x500 mm
- Inritbanden 130/150 750x180x500 mm
- Inritband 180/200 500x160x500 mm
- Boomspegel, trottoirband 180/200x250 mm
boomspegel n.t.b.

VERHARDING

- As weg
- Materiaal scheidelijns
- Betontegels 300x300x45 mm, kleur grijs in halfsteensverband (trottoirs)
- Betontegels 300x150x80 mm, kleur grijs in halfsteensverband (nritten in trottoirs)
- Gietruutegels 300x300x80 mm, kleur zwart in blokverband (parkeervakken)
- Beltonstraatsien keifmaat, kleur paars in keperverband (rijwegen)
- Beltonstraatsien keifmaat, kleur grijs in keperverband (rijwegen)
- Beltonstraatsien keifmaat, kleur rood nuance in elieboogverband (parkeervakken)
- Beltonstraatsien keifmaat, kleur zwart in elieboogverband (parkeervakken)
- Beltonstraatsien keifmaat, kleur grijs in elieboogverband (parkeervakken)
- Beltonstraatsien keifmaat, kleur zwart in halfsteensverband (rabaalstroken)
- Straatbakstenen dikmaat, kleur wit 0.20-0.20 markering (parkeervakscheiding)
- Beltonstraatsien keifmaat, kleur zwart in (rand parkeervak 1 strekken)
- Straatbakstenen keifmaat, kleur rood nuance in keperverband (rijwegen)
- Straatbakstenen keifmaat, kleur geel in keperverband (plateaus)
- Straatbakstenen keifmaat, kleur geel in elieboogverband (fietspaden plateaus)
- Straatbakstenen waalfmaat, kleur rood genuanceerd in keperverband (rijwegen)
- Verkeersdempel, 50km/ur sinusvorme, 0.10m hoog straatbakstenen keifmaat, kleur geel en wit (rijwegen)
- Asfalverharding, topklaag kleur zwart constructie volgens dwarsprofielen
- Asfalverharding, topklaag kleur rood constructie volgens dwarsprofielen

RIOLERING

- Putrand met deksel t.b.v. droogweer riolering
- Putrand met deksel t.b.v. infiltratietransport riolering

MARKERING

- Markeringstreep, doorgelrokken
- Markeringstreep, 1-1m
- Markeringstreep, 0.50-0.50m
- Markering, blok 0.50-0.50m
- Markering, driehoek 0.50-0.50m
- Markering, voelgangers oversheerplaats, 0.50x4.00m

TERREINRICHTING


- Paal: kunststof
- Paal: staal, vast
- Verkeersbordpaal met verkeersbord (beoordingsplan wordt door de gemeente aangeleverd)
- Afvalbak
- Zitbank met leuning
- Fietsenklein

GROENVOORZIENING

- Beplanting, soorten volgens groenplan

ALGEMEEN

- Doorsnede
- Bestaande hoogte
- Nieuwe hoogte
- Ontwerp Schouwenaarstraat en kruispunt Plesmanweg, buiten scope project
- Bestaande perceelsgrens
- Bladgrens
- Projectgrens

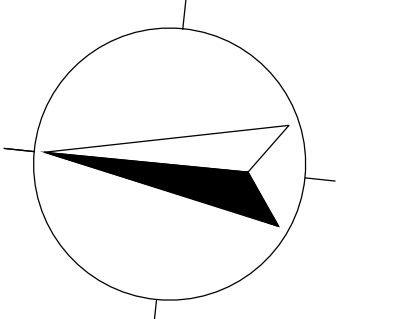

Maken in meters, tenzij anders vermeld.	Materiaalnamen in mm, tenzij anders vermeld.
Peilmaten in meter l.o.v. N.A.P., tenzij anders vermeld.	Diameters in millimeters, tenzij anders vermeld.
Ontwerper: [naam]	Projectleider: [naam]
Definitief: [naam]	Projectfase: [naam]
Projectomschrijving: HERINRICHTING ALKMAARSEWEG	Opdrachtgever: GEMEENTE BEVERWIJK
TE BEVERWIJK	Schaal: 1:200
	Paperformaat: A0
	Contractnummer: [naam]

Tekeningsoomschrijving: NIEUWE SITUATIE

HB Adviesbureau
• Comeniusstraat 7 • 1017 MS Alkmaar
• Keijn Taconiskade 412 • 1087 HW Amsterdam
• 088 472 0000 • info@hbadvies.nl

Deze tekening is eigendom van HB Adviesbureau. Zij mag daarom noch gekopieerd, noch aan derden ten toepassing of nakoming getoond worden zonder toestemming van HB Adviesbureau.