


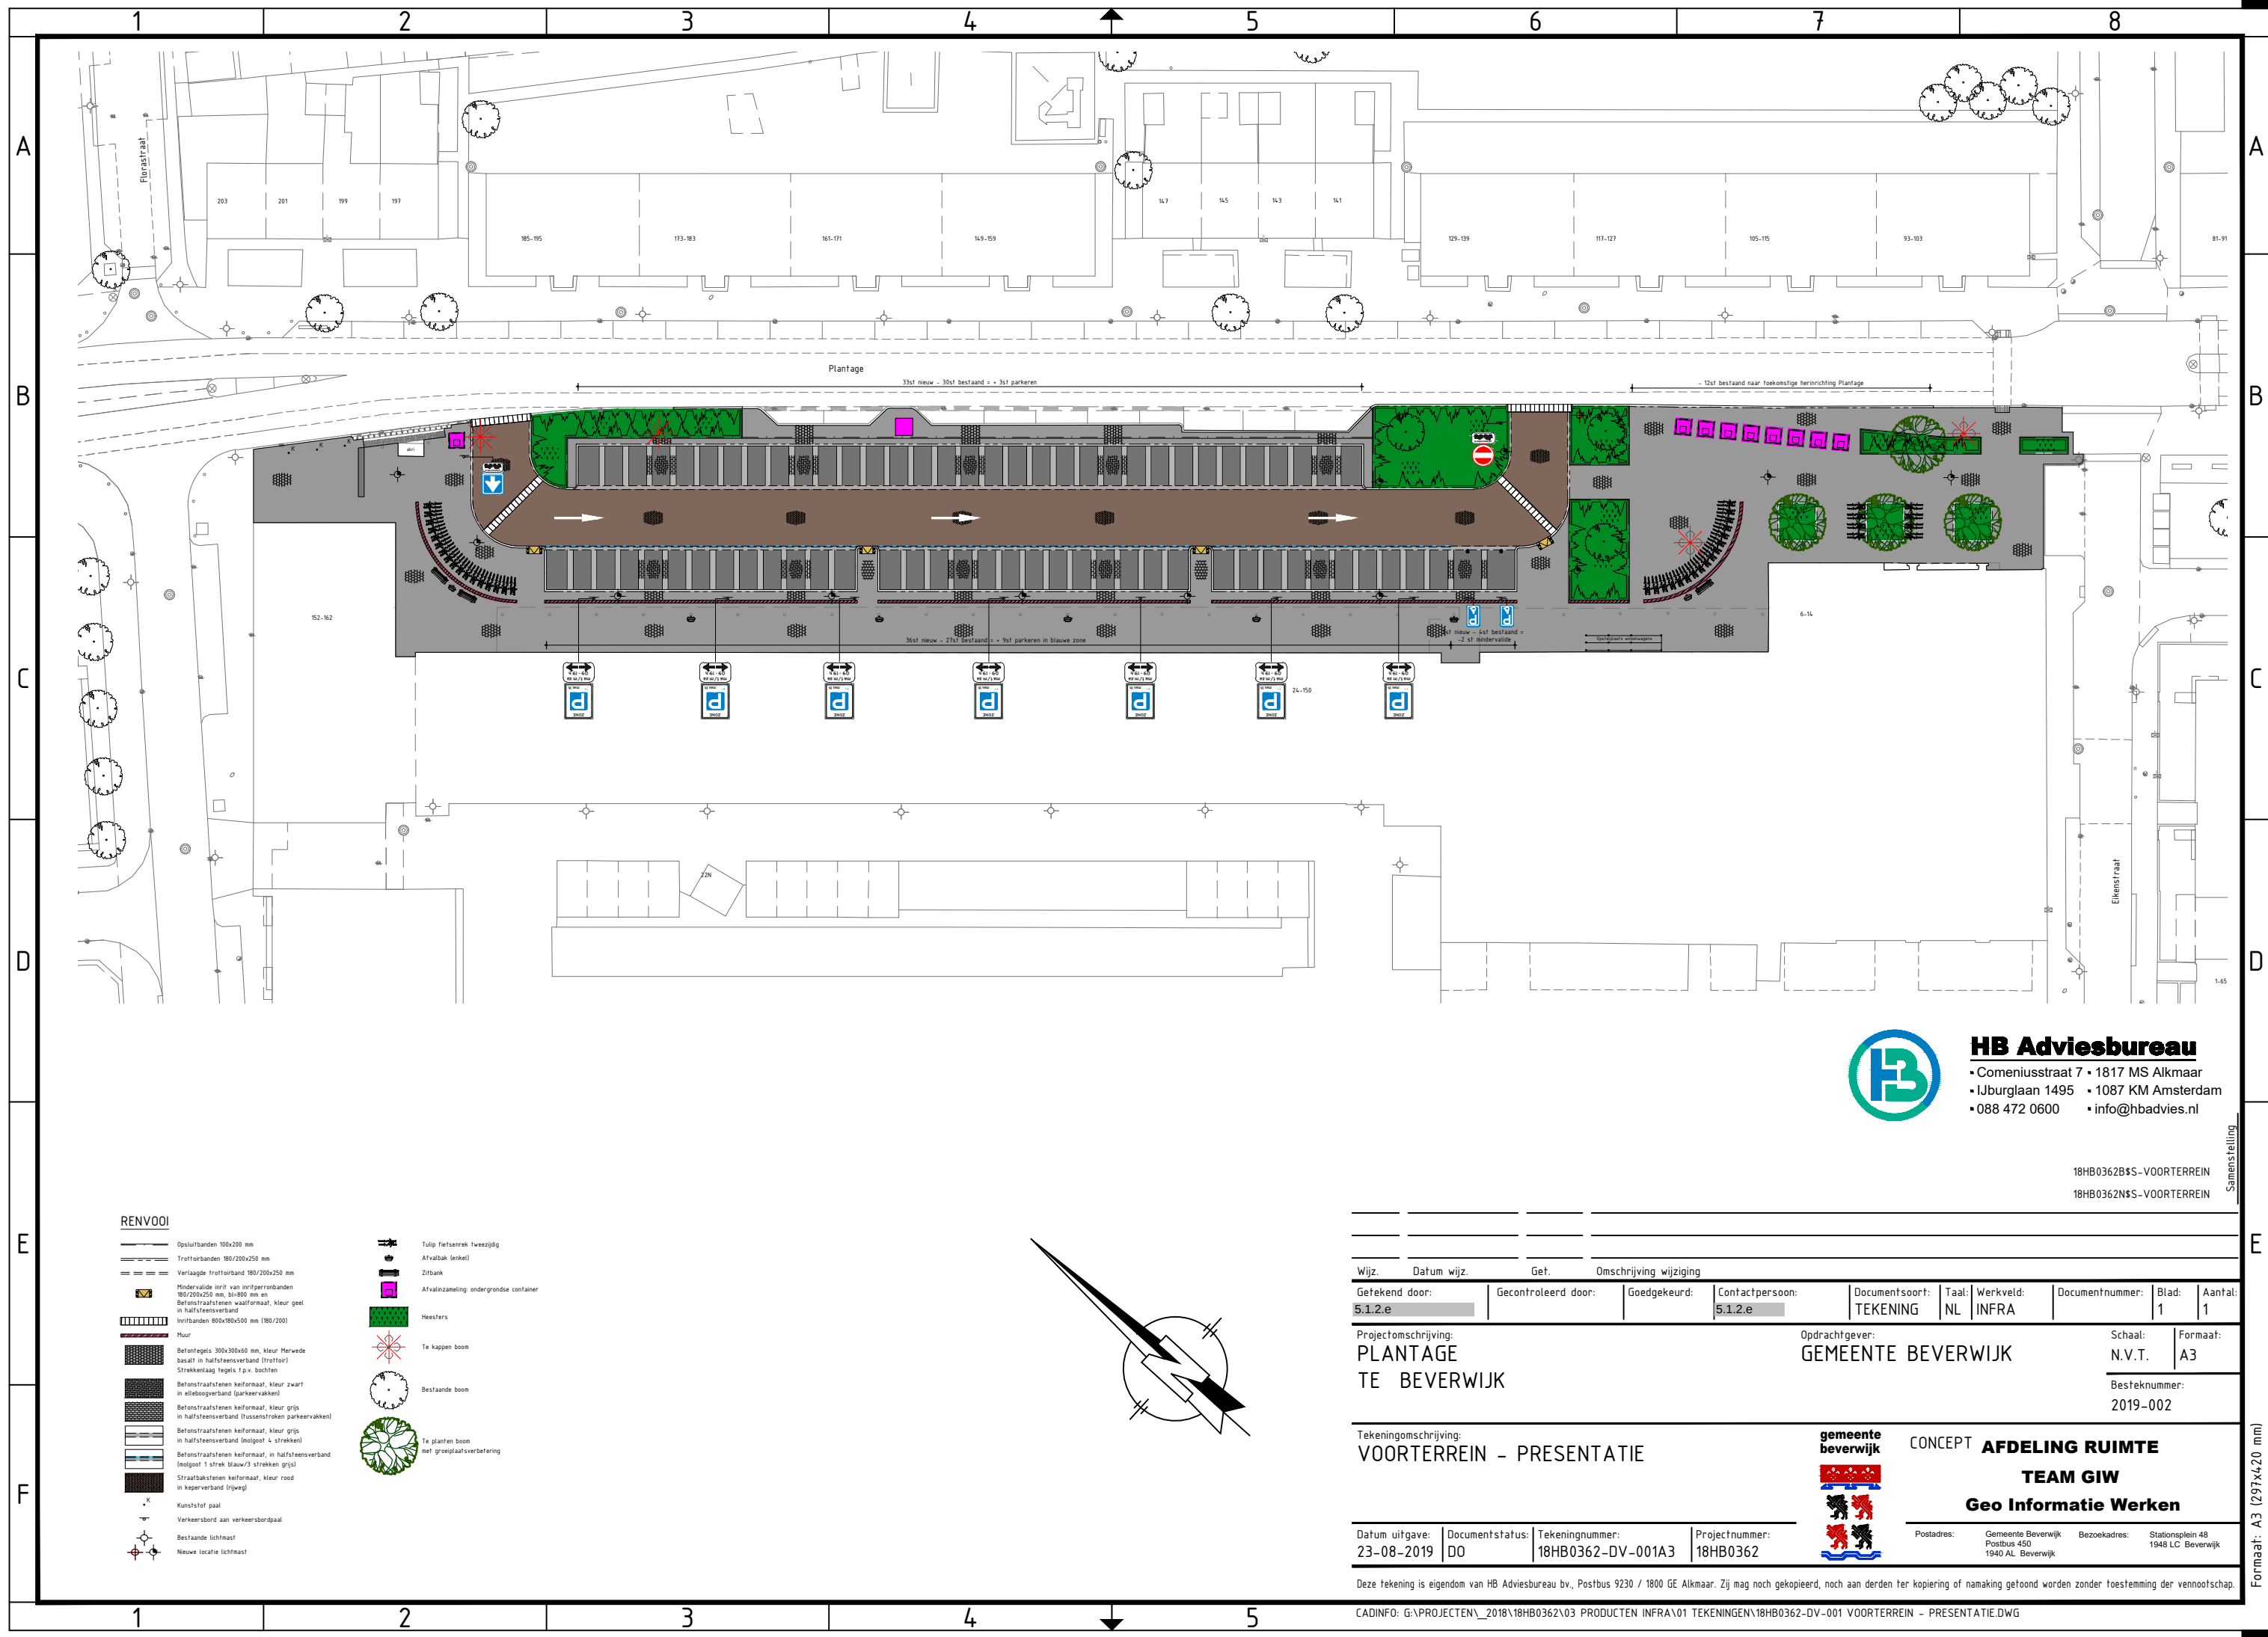

RENVOL

- Opsluitbanden 100x200 mm
- Trottoirbanden 180/200x250 mm
- Verlaagde trottoirband 180/200x250 mm
- Minderwaardige inrit van inritperronbanden 180/200x250 mm, bi-800 mm en Betonstraatsfene waalformaat, kleur geel in halfsteensverband
- Inritbanden 800x180x500 mm (180/200)
- Pluur
- Betontegels 300x300x60 mm, kleur Herwede basalt in halfsteensverband (trottoir)
- Strekenlaag tegels f.p.v. bochten
- Betonstraatsfene keiformaat, kleur zwart in elleboogverband (parkeervakken)
- Betonstraatsfene keiformaat, kleur grijs in halfsteensverband (tussenstroken parkeervakken)
- Betonstraatsfene keiformaat, kleur grijs in halfsteensverband (molgoot t. streken)
- Betonstraatsfene keiformaat, in halfsteensverband (molgoot 1 strek blauw/3 streken grijs)
- Straatbakstene keiformaat, kleur rood in keperverband (rijweg)
- Kunststof paal
- Verkeersbord aan verkeersbordpaal
- Bestaande lichtmast
- Nieuwe locatie lichtmast
- Tulp fietsenrek tweezijdig
- Afvalbak (enkel)
- Zitbank
- Afvalinzameling: ondergrondse container
- Heesters
- Te kappen boom
- Bestaande boom
- Te planten boom met groeiplaatsverbetering



HB Adviesbureau
• Comeniusstraat 7 • 1817 MS Alkmaar
• IJburglaan 1495 • 1087 KM Amsterdam
• 088 472 0600 • info@hbadvies.nl

18HB0362B\$S-VOORTERREIN

18HB0362N\$S-VOORTERREIN

Samenstelling

Wijz.		Datum wijz.	Get.	Omschrijving wijziging									
Getekend door:		Gecontroleerd door:		Goedgekeurd:	Contactpersoon:		Documentsoort:	Taal:	Werkveld:	Documentnummer:	Blad:	Aantal:	
5.1.2.e					5.1.2.e		TEKENING	NL	INFRA		1	1	
Projectomschrijving: PLANTAGE TE BEVERWIJK							Opdrachtgever: GEMEENTE BEVERWIJK				Schaal: N.V.T.	Formaat: A3	
											Besteknummer: 2019-002		

Tekeningomschrijving:
VOORTERREIN - PRESENTATIE



CONCEPT **AFDELING RUIMTE**
TEAM GIW
Geo Informatie Werken

Datum uitgave:	Documentstatus:	Tekeningnummer:	Projectnummer:
23-08-2019	DO	18HB0362-DV-001A3	18HB0362

Postadres:	Gemeente Beverwijk	Bezoekadres:	Stationsplein 48
	Postbus 450		1948 LC Beverwijk

Deze tekening is eigendom van HB Adviesbureau bv., Postbus 9230 / 1800 GE Alkmaar. Zij mag noch gekopieerd, noch aan derden ter kopieering of namaking getoond worden zonder toestemming der vennootschap.

CADINFO: G:\PROJECTEN\2018\18HB0362\03 PRODUCTEN INFRA\01 TEKENINGEN\18HB0362-DV-001 VOORTERREIN - PRESENTATIE.DWG

Formaat: A3 (297x420 mm)