

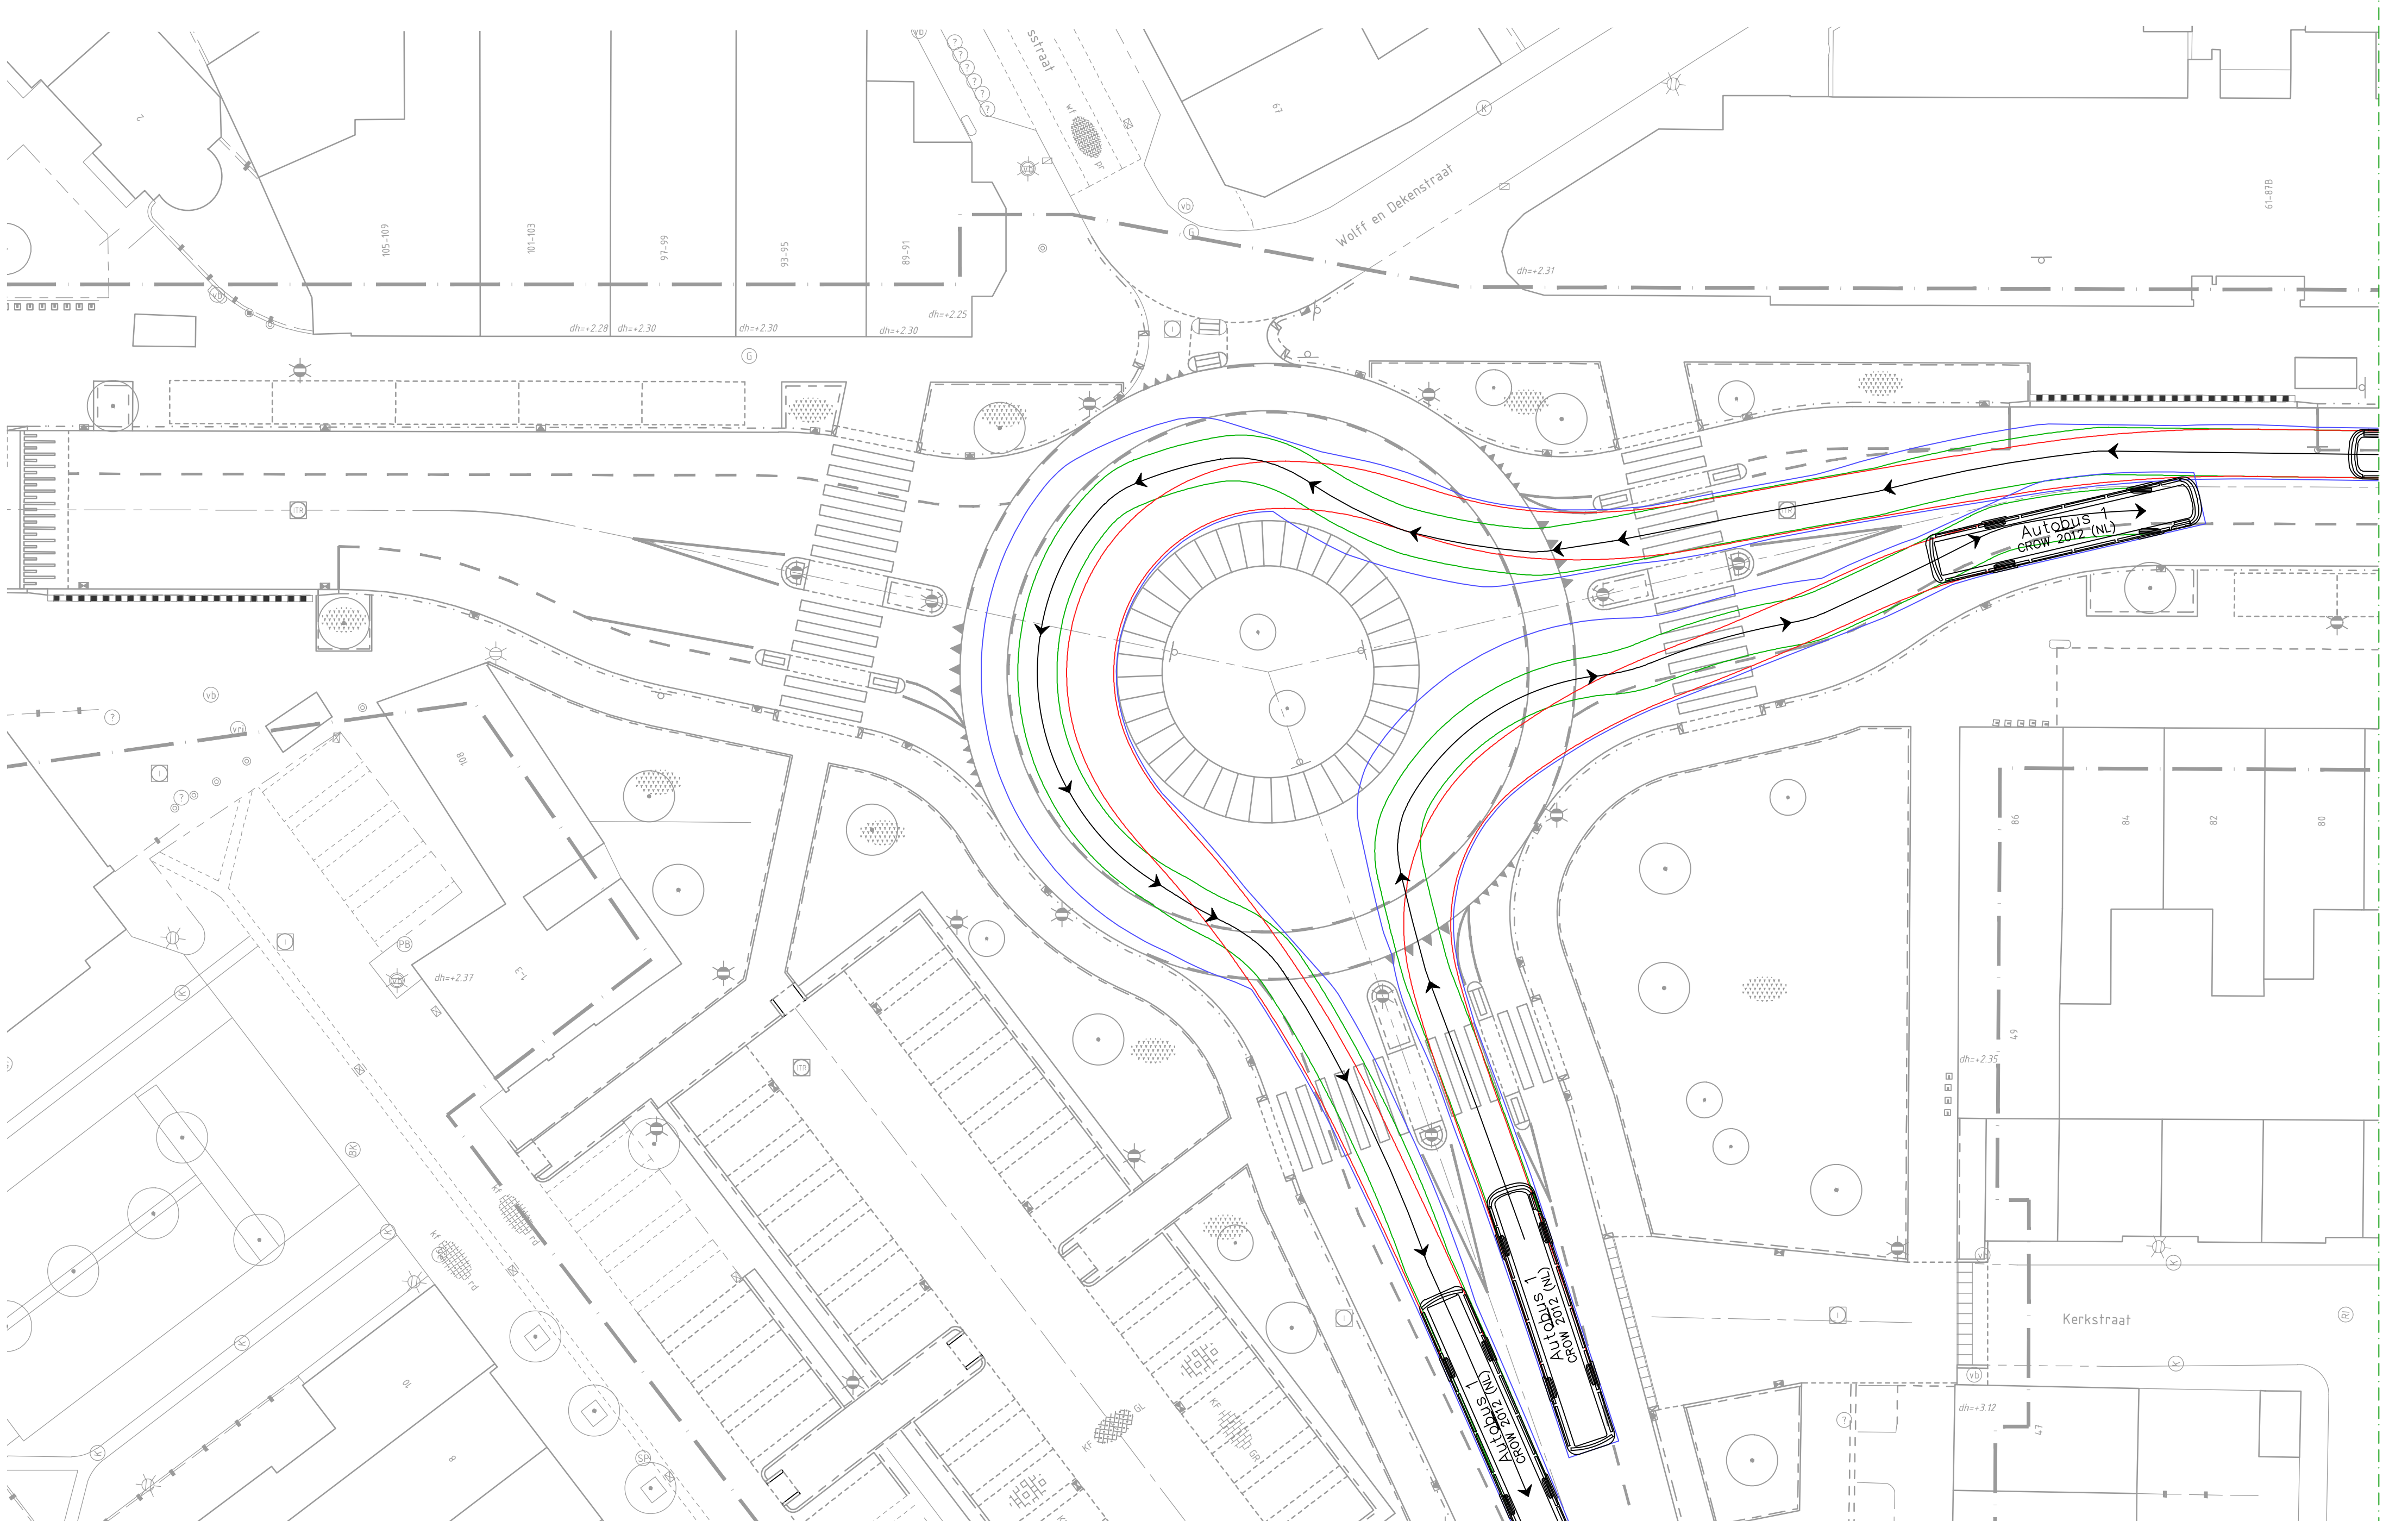
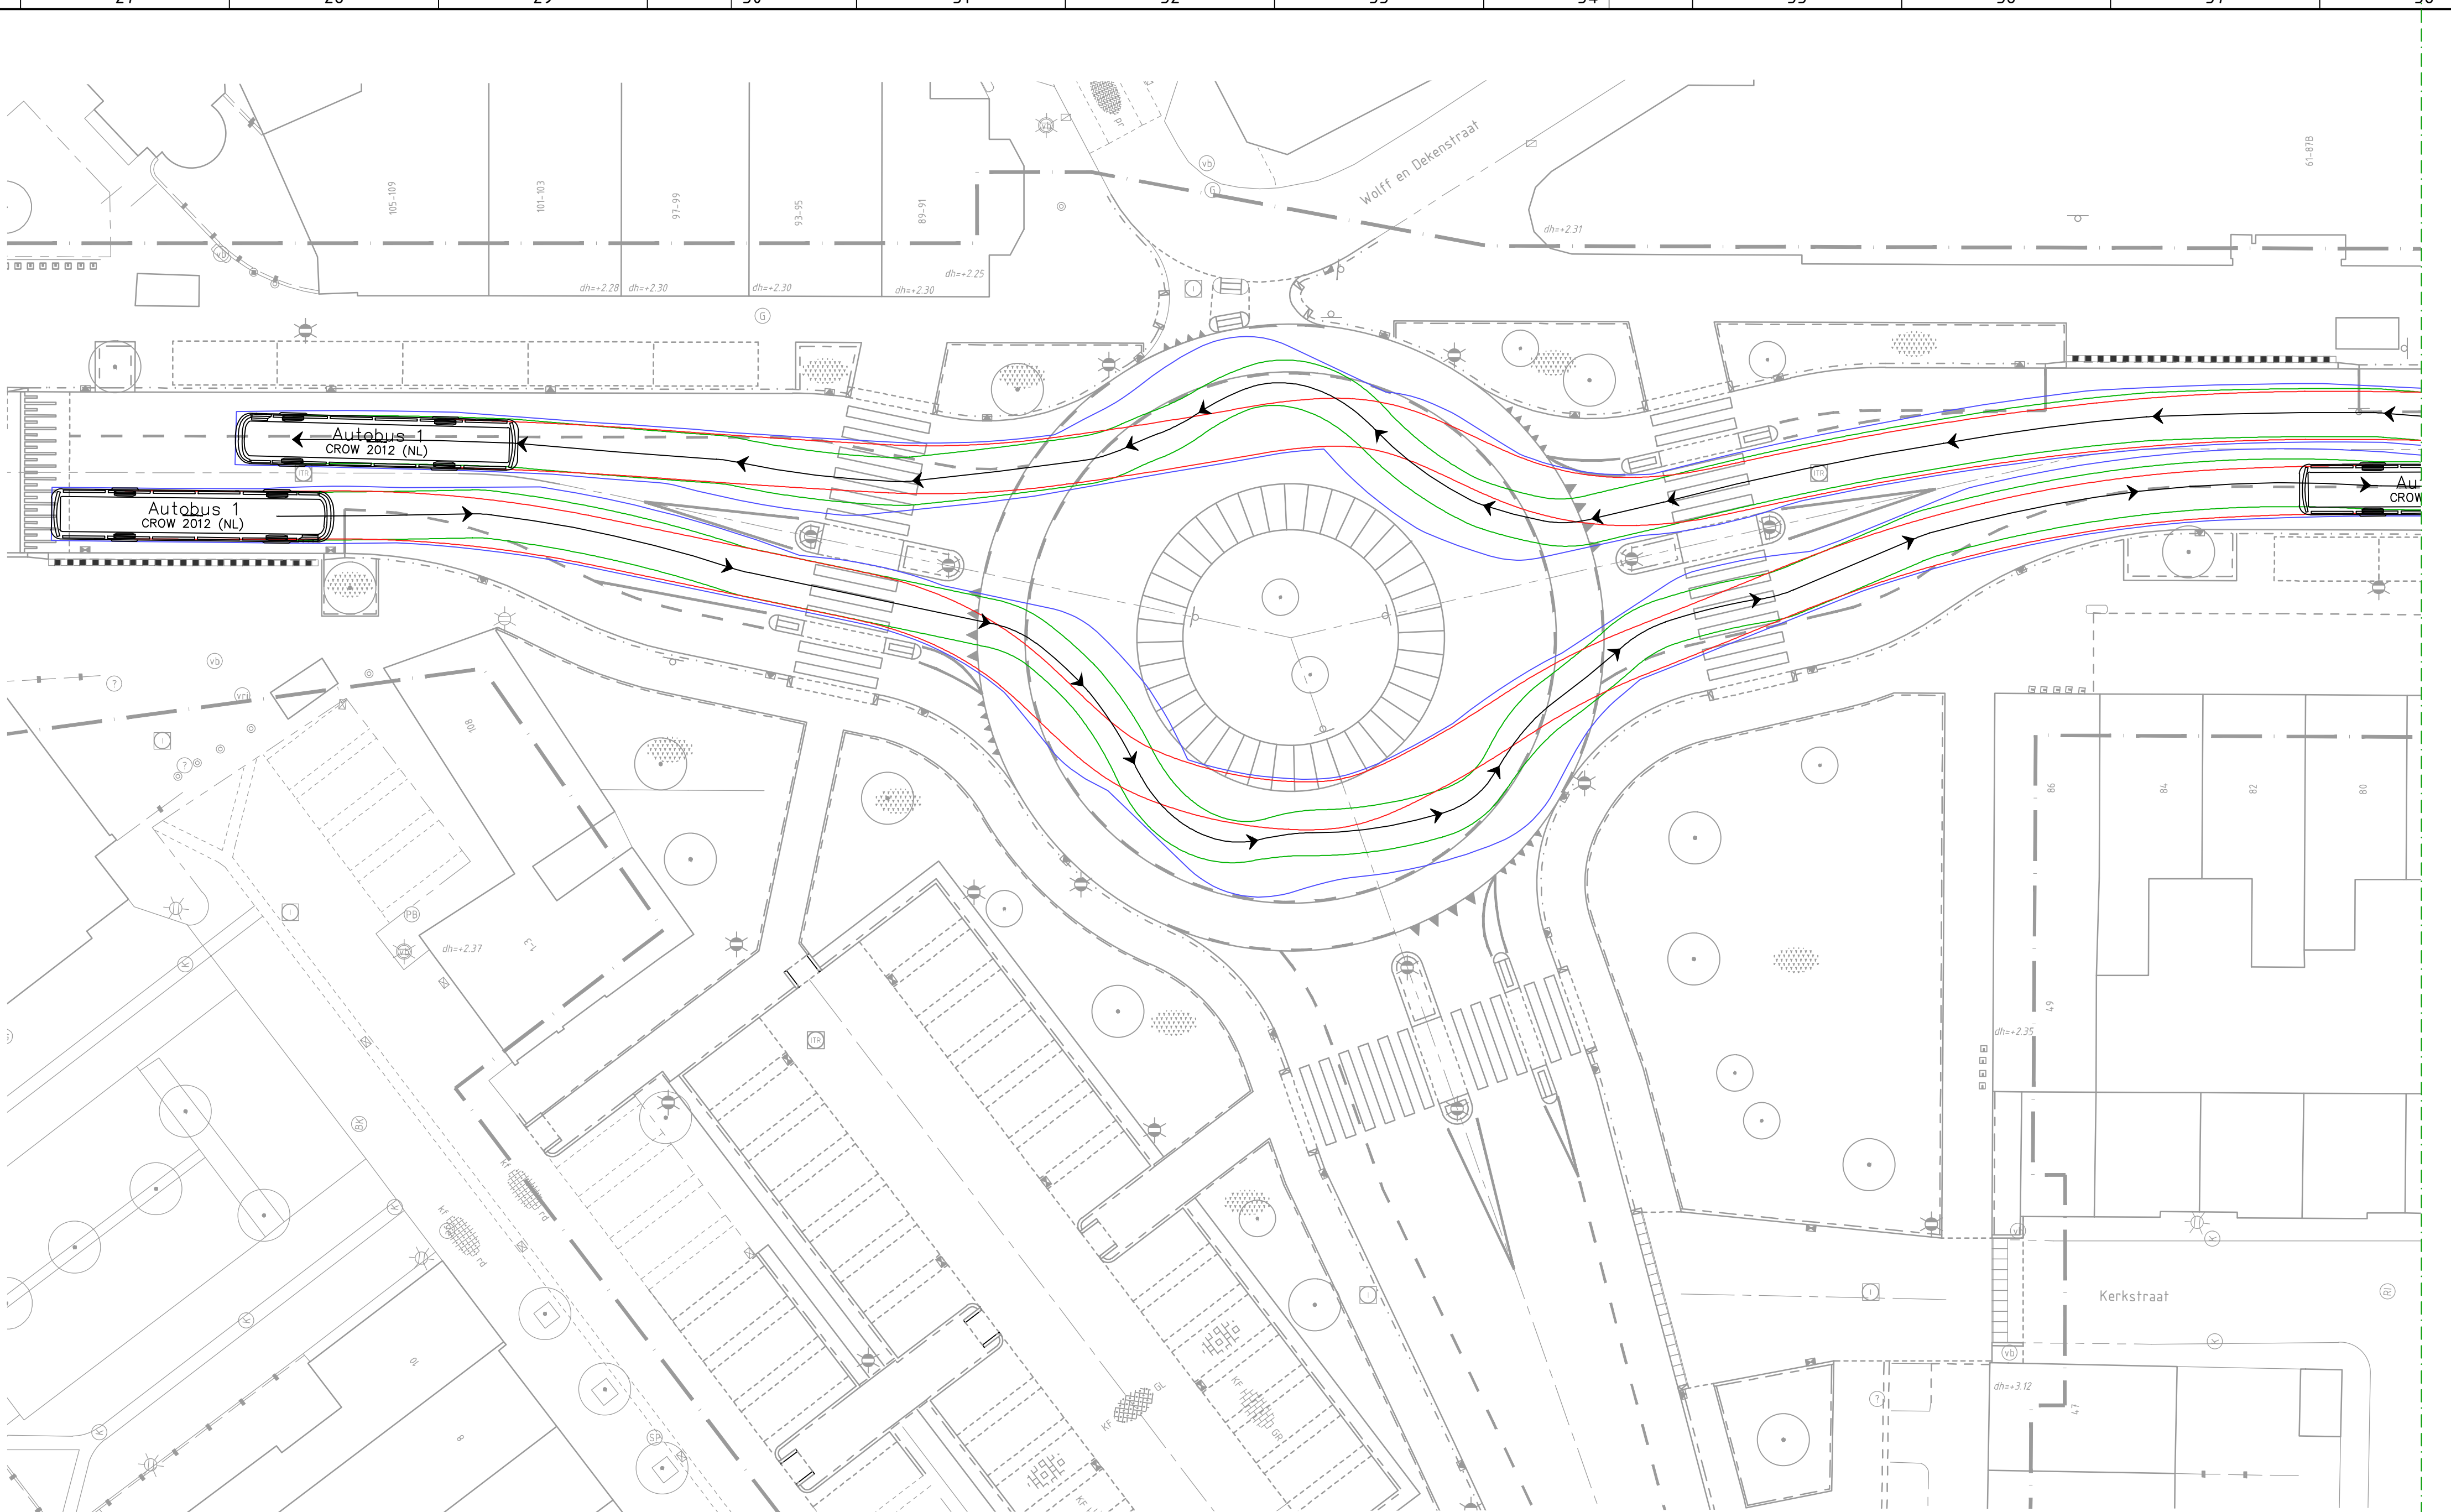
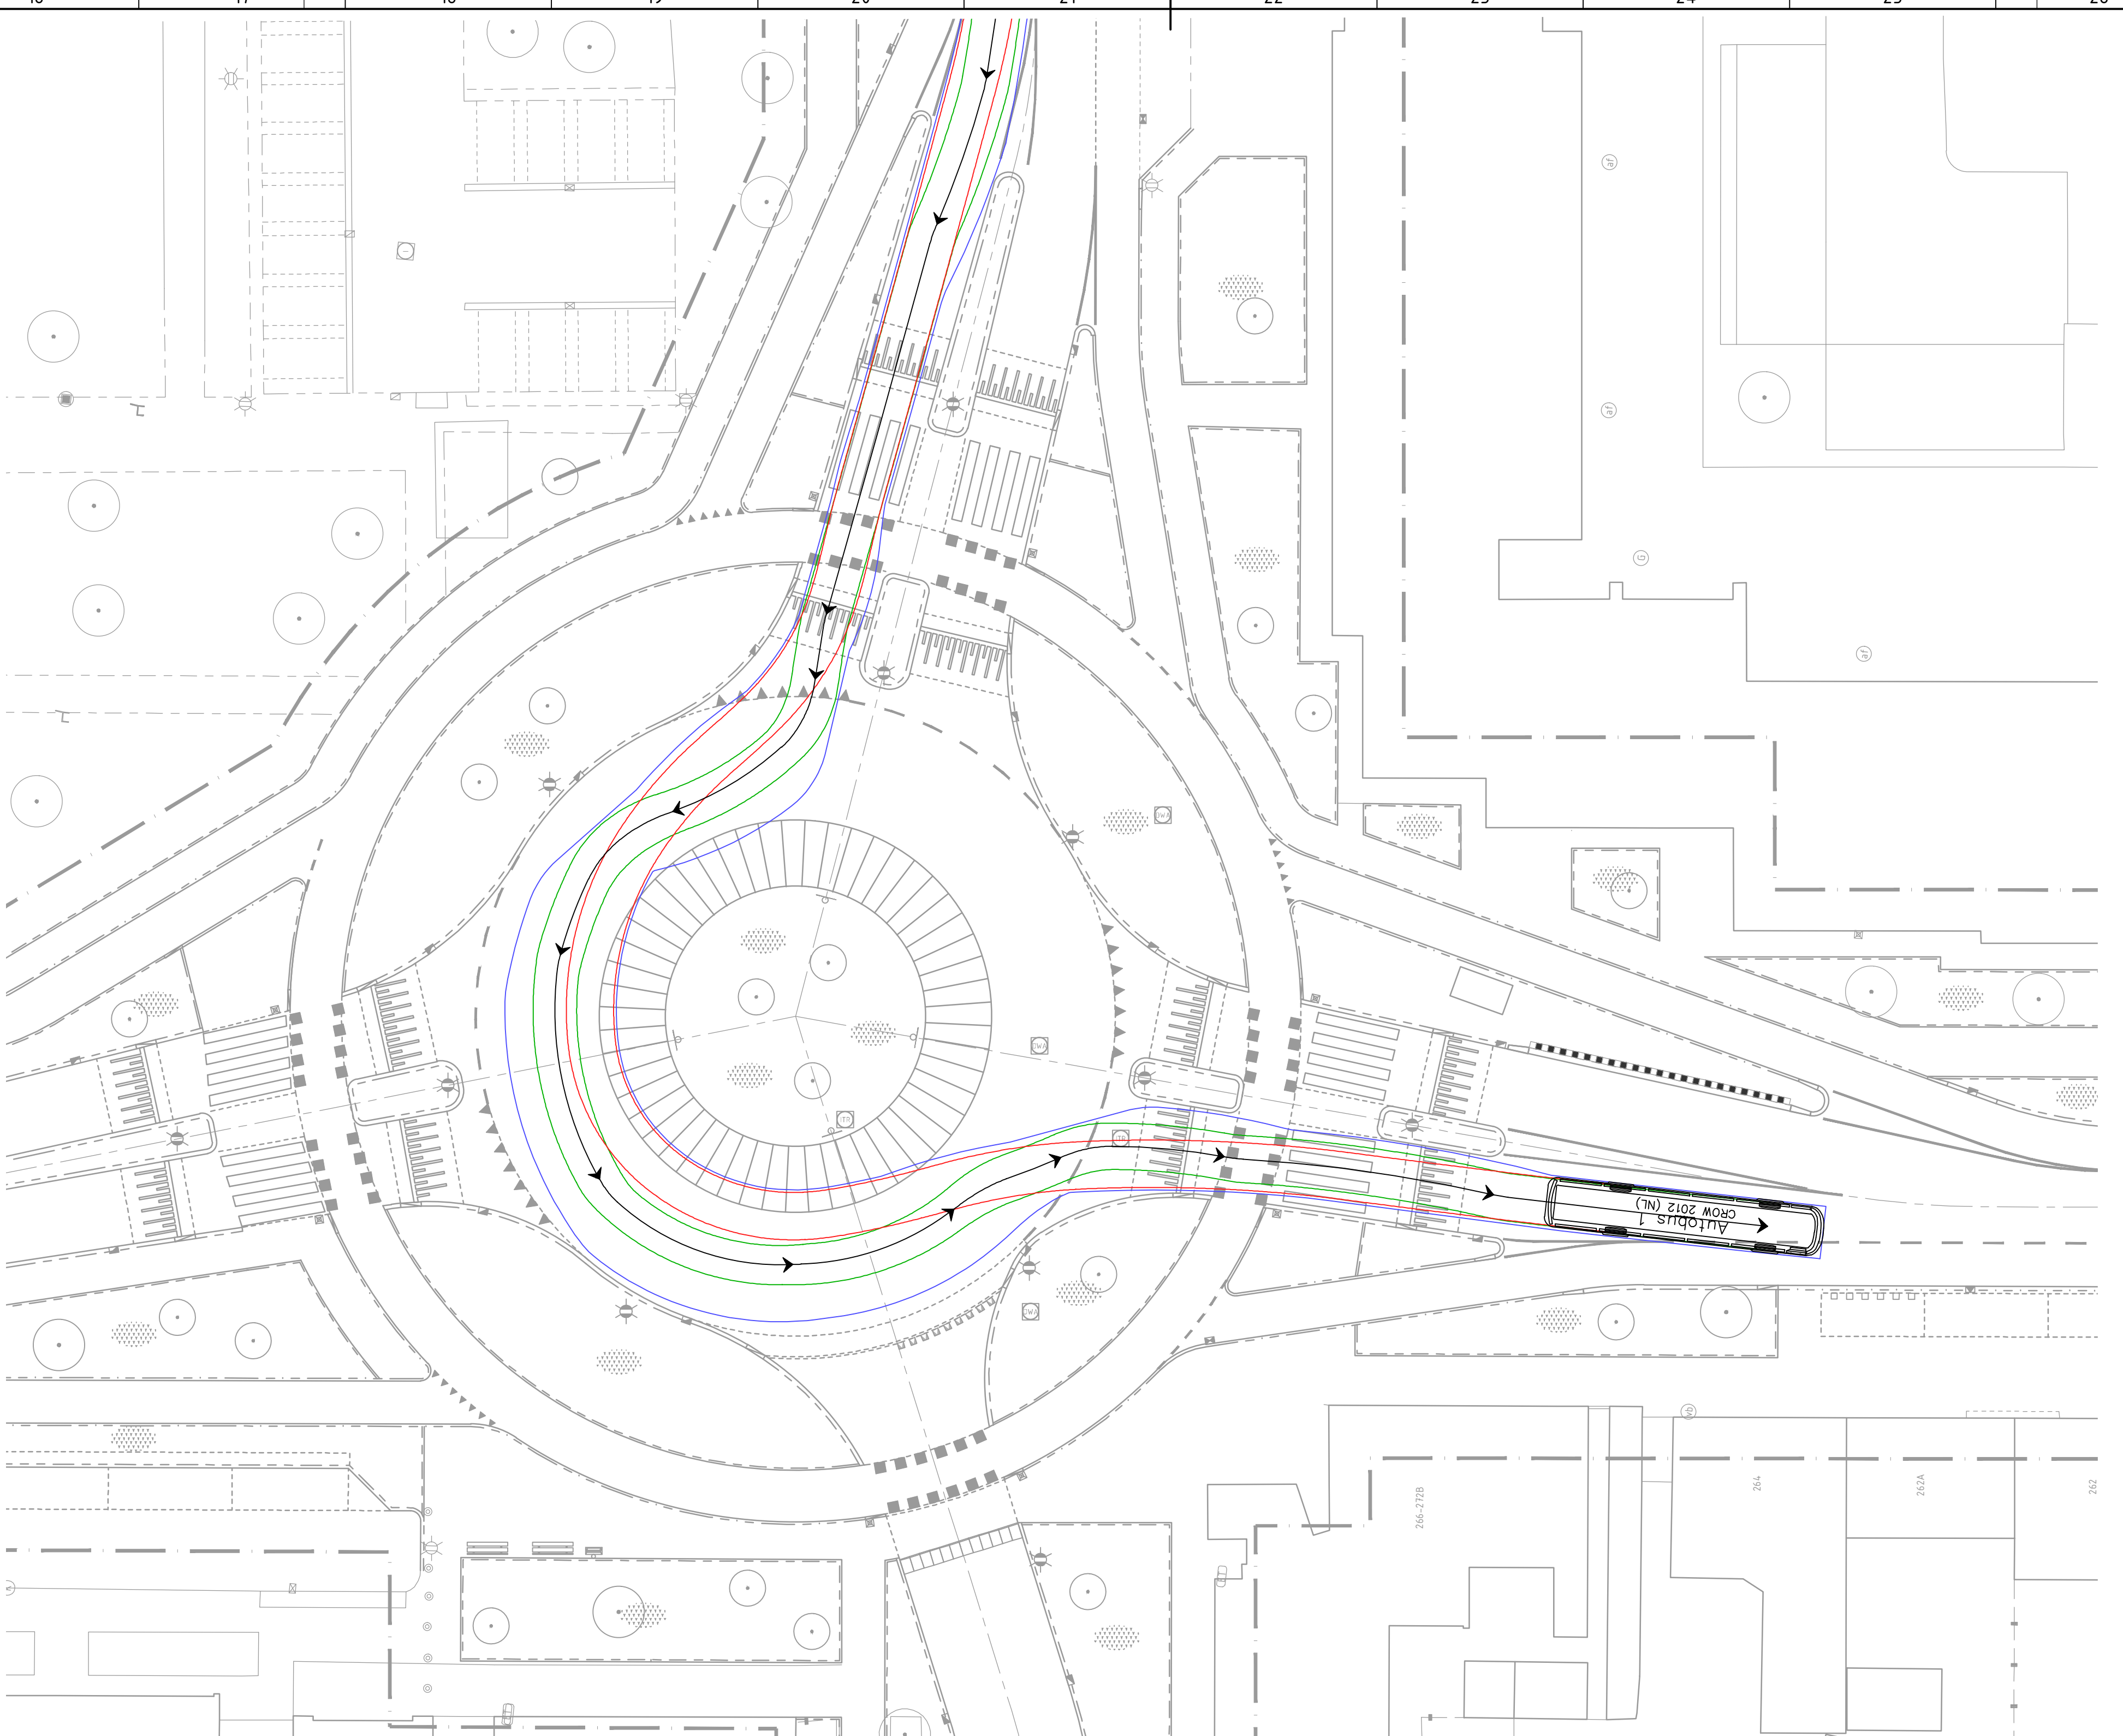


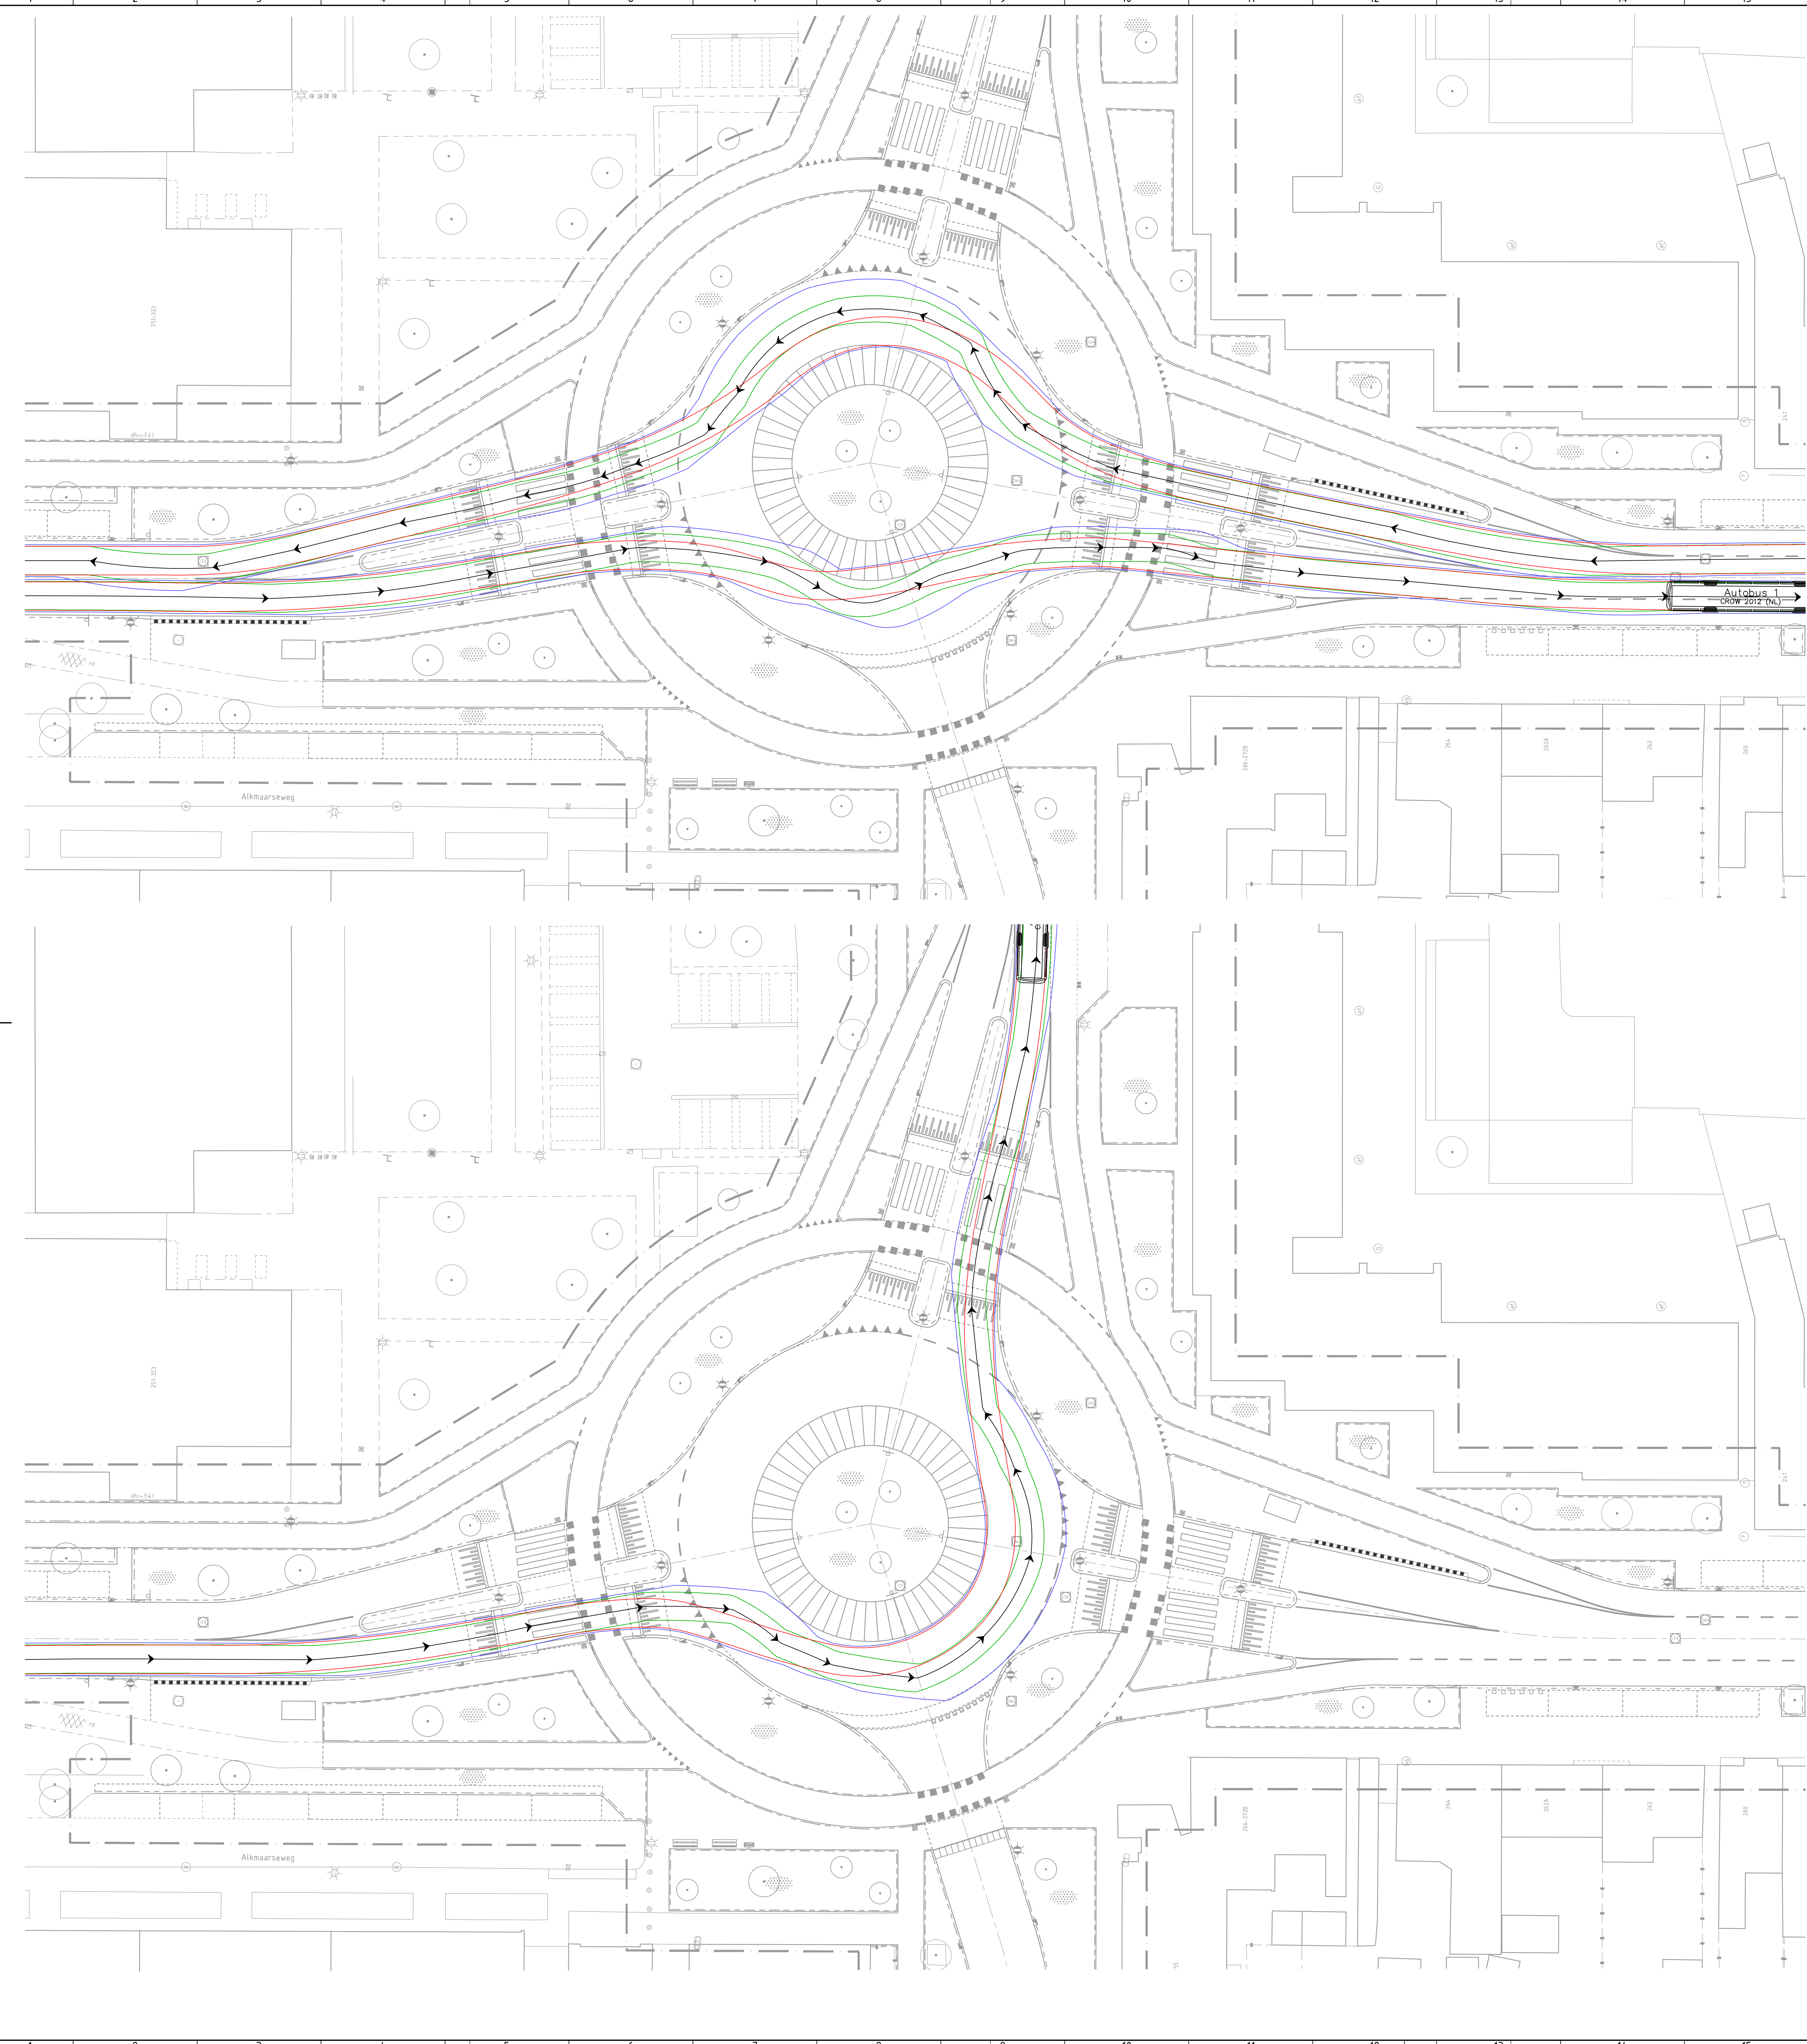

RENVOL RIJCURVES

- Voorwiel
- Achterwiel
- Carrosserie

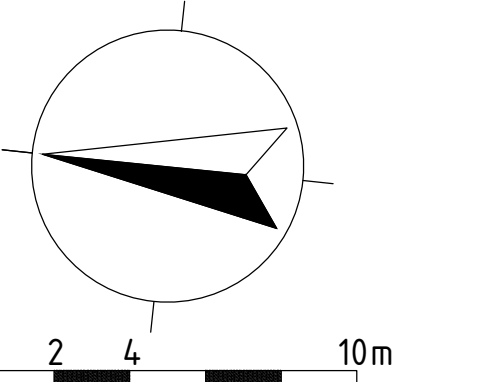

Plan in meters, tenzij anders vermeld.
Opstellen in meter tenzij anders vermeld.
Opstellen in millimeters, tenzij anders vermeld.


Staat: 2025
Project: 2025
Tegels: 2025

HERINDIJDING ALKMAARSEWEG
TE BEVERWIJK

HERINDIJDING ALKMAARSEWEG
TE BEVERWIJK

HERINDIJDING ALKMAARSEWEG
TE BEVERWIJK

HERINDIJDING ALKMAARSEWEG
TE BEVERWIJK

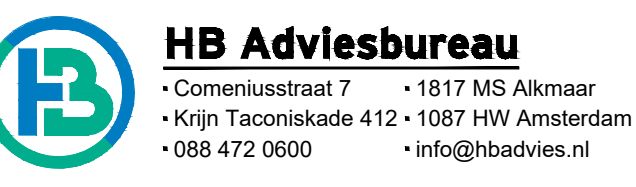

HB Adviesbureau
Adviesbureau
Adviesbureau