

A

B

C

D

E

F

G

H

A

B

C

D

E

F

G



H

RD#	X	Y	Z	OBJECT
14	105580.74	500919.53	3.01	Ref
15	105580.83	500919.18	3.00	Con
16	105580.79	500919.87	2.99	Con
17	105584.52	500920.21	3.13	Con
18	105584.53	500919.52	3.14	Con
19	105583.87	500920.32	3.12	Mv
20	105582.60	500920.26	3.08	Mv
21	105581.06	500920.14	3.00	Mv
22	105581.08	500919.62	2.14	Bodem
23	105582.14	500919.65	2.22	Bodem
24	105583.26	500919.77	2.13	Bodem
25	105584.01	500920.01	2.43	Ls
26	105584.06	500919.64	2.43	Ls
27	105584.11	500920.01	2.45	Ov
28	105584.12	500919.65	2.46	Ov
29	105581.73	500919.85	2.62	Ov
30	105581.79	500919.43	2.62	Ov
31	105581.40	500919.79	2.50	Ov
32	105581.43	500919.40	2.50	Ov
33	105581.54	500919.82	2.65	Data
34	105581.56	500919.39	2.65	Data
35	105582.22	500919.87	2.62	Data
36	105582.26	500919.47	2.64	Data
37	105583.70	500919.96	2.58	Data 6x
38	105583.76	500919.61	2.61	Data 6x
39	105584.20	500920.02	2.50	Data
40	105584.21	500919.63	2.51	Data
41	105583.49	500919.97	2.46	15x Data Bed
42	105583.53	500919.57	2.46	15x Data Bed



Grondsoort: Zand

Grondwater: Niet aangetroffen

Afstand sleufbodem (m) t.o.v. referentiepunt	0.35				1.41												
Hoogte sleufbodem (m) t.o.v. N.A.P.	2.14				2.22				2.13								
Afstand kabel/leiding (m) t.o.v. referentiepunt	3.00	0.07		0.68	0.81	1.03		1.51		2.78	3.00		3.31	3.39	3.48	3.80	
Hoogte bovenkant kabel/leiding (m) t.o.v. N.A.P.			2.50	2.65	2.62		2.64		2.46	2.60		2.43	2.46	2.51	3.13		
Type kabel/leiding met materiaal, kleur en diameter in mm	Begin PS		4 Laagspanning	5 Datatransport	3 Laagspanning		6 Datatransport		9 Kabelbed	7 Kabelbed		1 Laagspanning	2 Laagspanning	8 Datatransport	Eind PS		

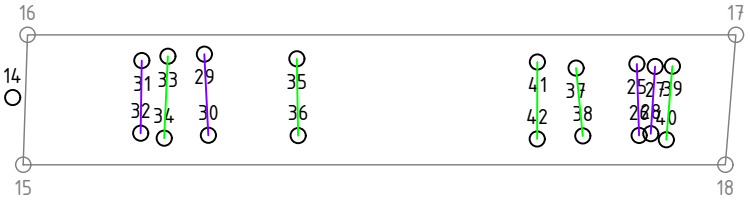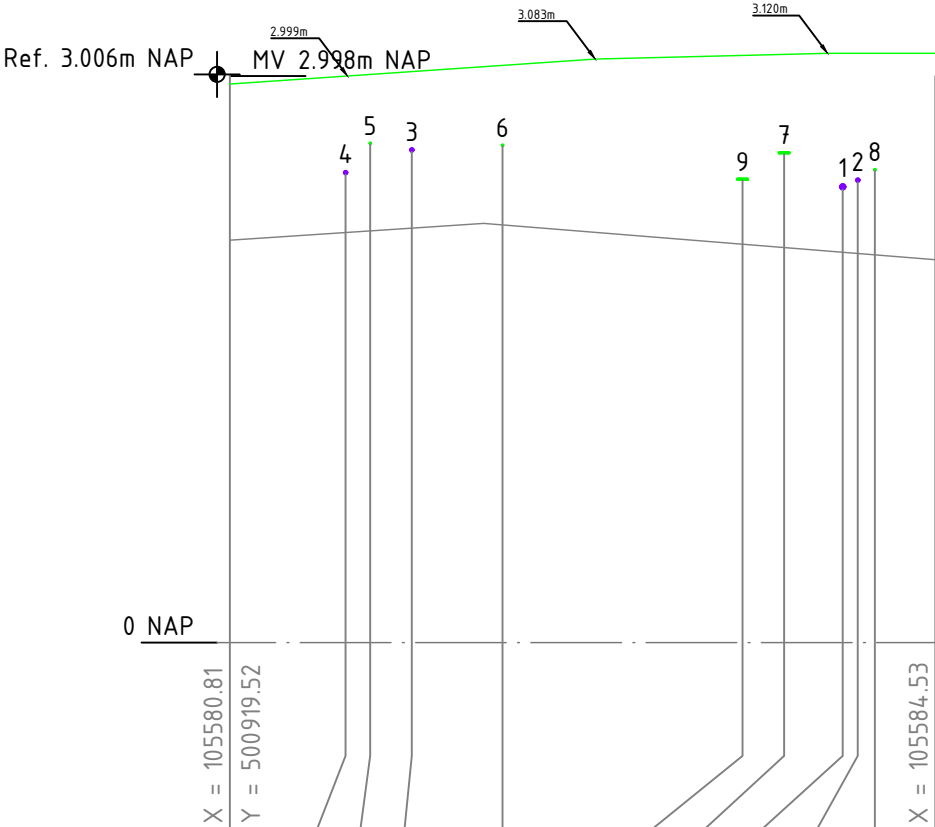

Alkmaarseweg 251A, Beverwijk

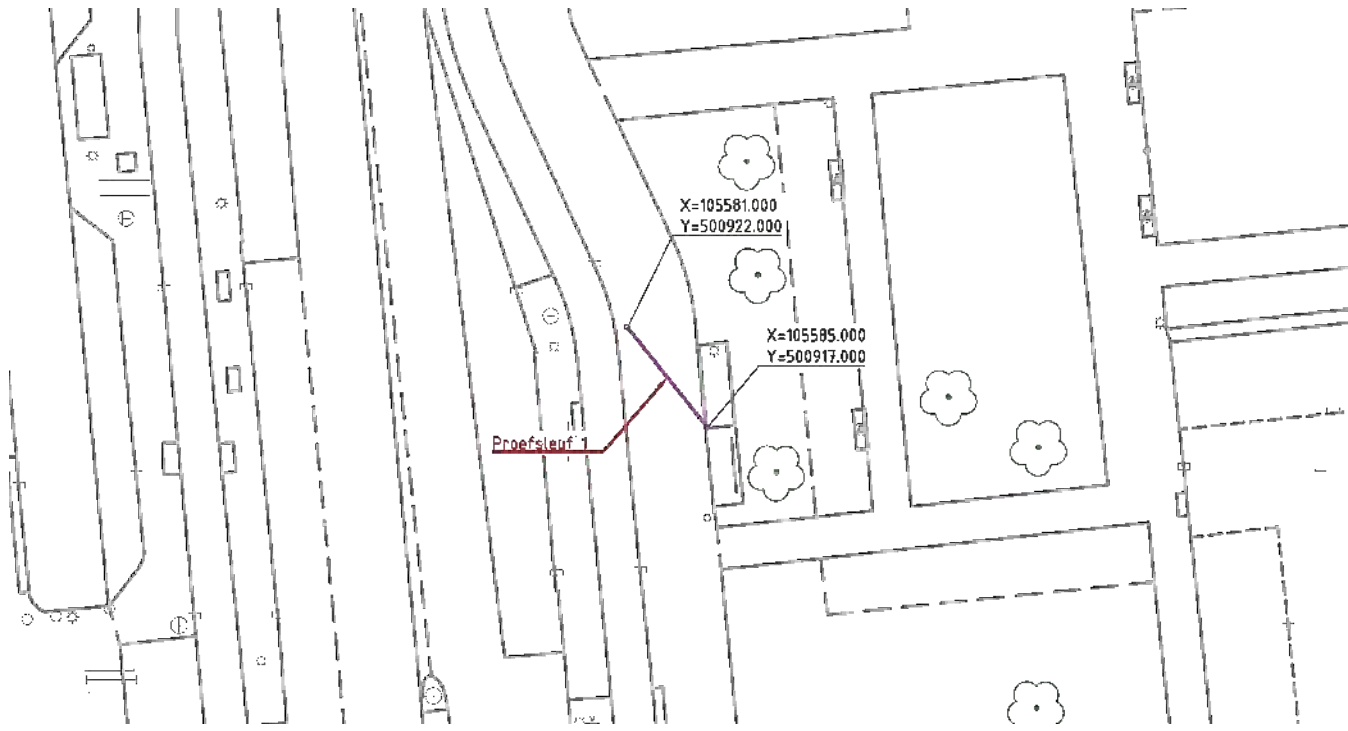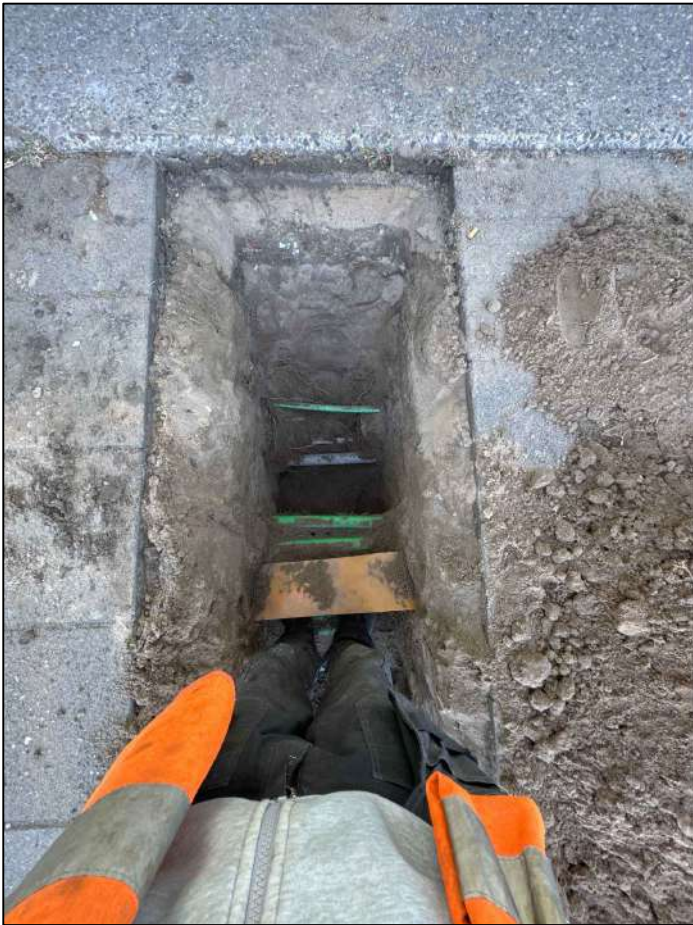

Water

Gas

Riool

Data

O.V.

L.S.

M.S.

Onbekend

Mantelbuis

Project: : Graven proefsleuven

Onderwerp: Proefsleuf 01

Status : Revisie

Discipline :

Get. : 5.12.e

Gec. : 5.12.e

Gez. :

d.d. 02-06-2025

d.d. 02-06-2025

d.d.

Ref. opdr. :

Schaal : 1:40

Blad : 1 van 14

Opdrachtgever: : Gem. Beverwijk

van Baarsen

VBB:

A2 25211

2 juni 2025

A

B

C

D

E



F

G


H

RD#	X	Y	Z	OBJECT
1	105611.31	500894.81	2.89	Ref
2	105611.37	500895.32	2.87	Con
3	105611.22	500894.39	2.89	Con
4	105606.02	500896.28	2.85	Con
5	105606.31	500897.07	2.75	Con
6	105606.49	500895.88	2.85	Mv
7	105608.23	500894.96	2.90	Mv
8	105610.58	500894.27	2.90	Mv
9	105610.79	500895.15	1.95	Bodem
10	105609.70	500895.40	1.95	Bodem
11	105607.45	500896.17	1.99	Bodem
12	105611.04	500894.78	2.39	Kpn Glasvezel 2x
13	105609.91	500894.85	2.33	Kpn Glasvezel 2x

Grondsoort: Zand
Grondwater: Niet aangetroffen

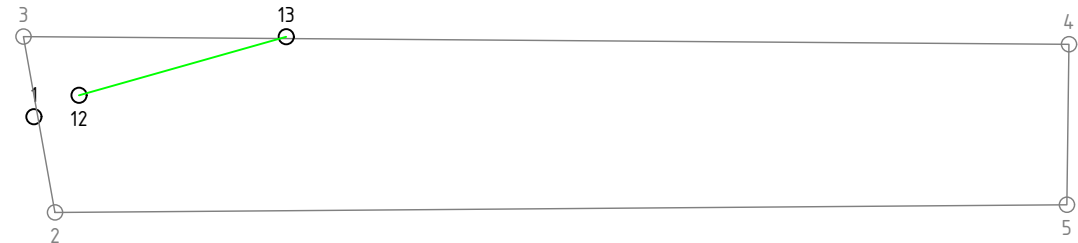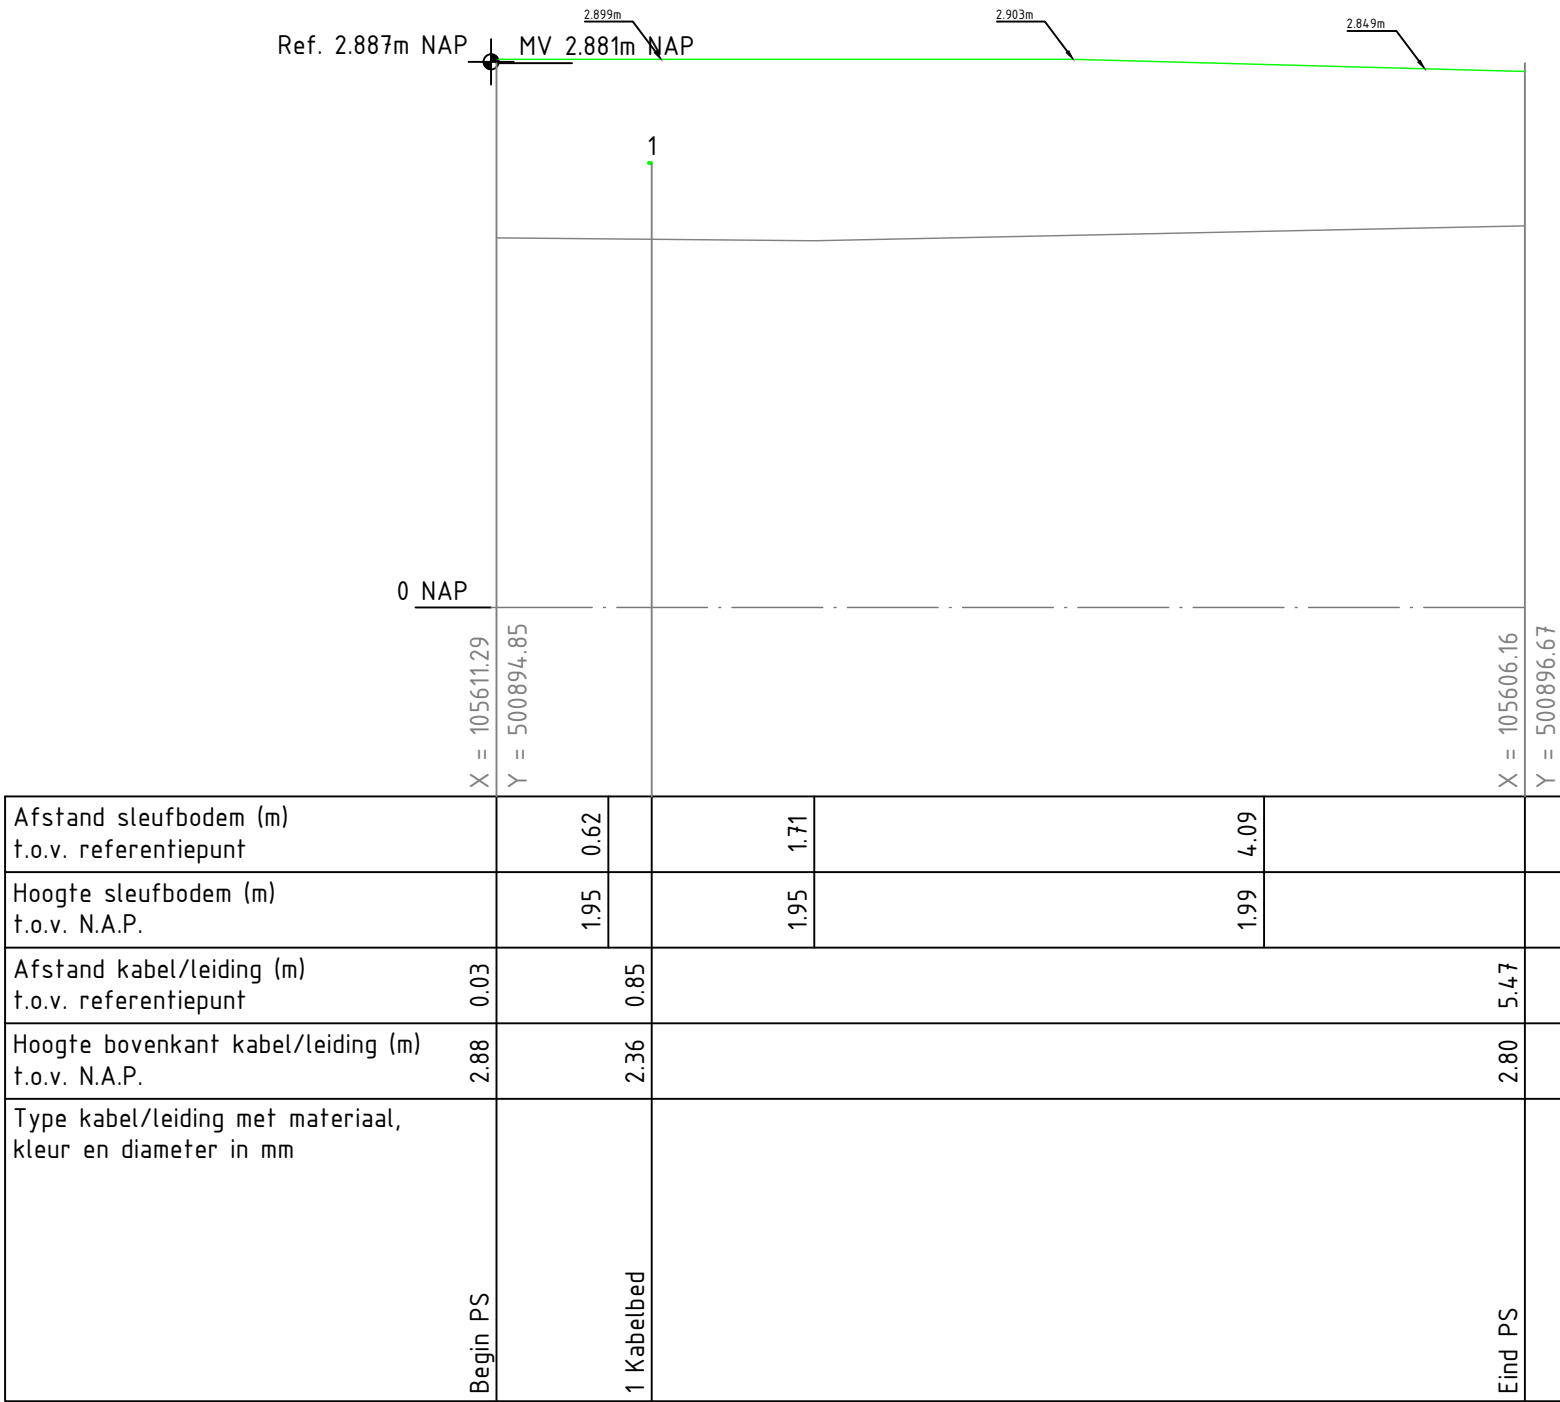

Bullerlaan, Beverwijk

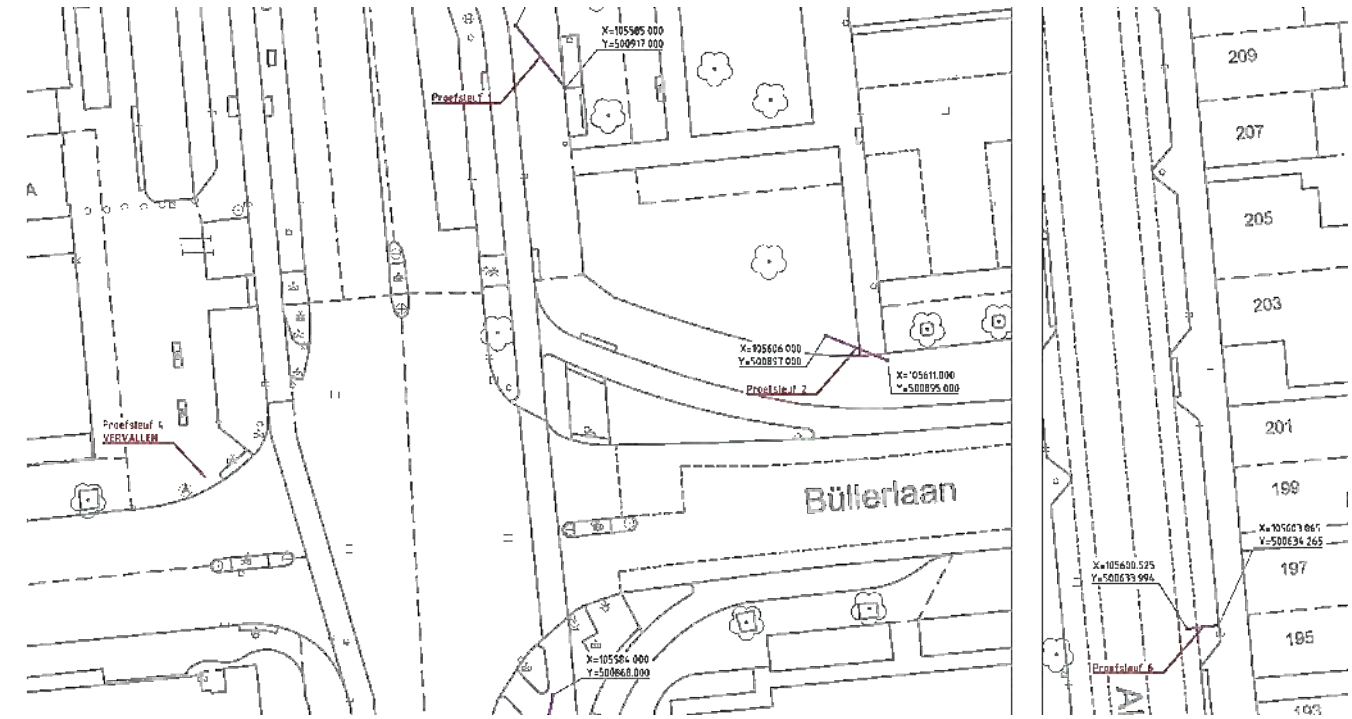

		Water		Data		M.S.
		Gas		O.V.		Onbekend
		Riool		L.S.		Mantelbuis
Project: : Graven proefsleuven					Opdrachtgever:	
Onderwerp: Proefsleuf 02					Gem. Beverwijk	
Status : Revisie					van Baarsen	
Discipline :				Afd. :		
Get. : 5.1.2.e	d.d. 02-06-2025			Ref. opdr. :	VBB:	
Gec. : 5.1.2.e	d.d. 02-06-2025			Schaal : 1:40		
Gez. :	d.d.			Blad : 2 van 14	A2 25211	

A

B

C

D

E

F



G

H


RD#	X	Y	Z	OBJECT
64	105591.18	500764.65	3.12	Ref
65	105591.06	500764.88	3.13	Con
66	105591.05	500764.14	3.13	Con
67	105587.21	500763.74	3.05	Con
68	105587.13	500764.55	3.04	Con
69	105587.78	500763.70	3.05	Mv
70	105588.71	500763.77	3.02	Mv
71	105590.09	500763.93	2.99	Mv
72	105590.07	500764.36	2.09	Bodem
73	105588.84	500764.32	1.95	Bodem
74	105587.92	500764.24	2.03	Bodem
75	105589.01	500764.15	2.21	Gas 250 Pvc
76	105589.01	500764.55	2.22	Gas 250 Pvc
77	105589.73	500764.21	2.10	St Onbekend 160
78	105589.69	500764.59	2.11	St Onbekend 160
79	105589.84	500764.23	2.25	Elektra
80	105589.80	500764.60	2.28	Elektra
81	105590.37	500764.30	2.47	Riool Beton 400
82	105590.36	500764.64	2.45	Riool Beton 400
83	105590.60	500764.64	2.47	4x Ls
84	105590.64	500764.44	2.47	4x Ls
85	105590.79	500764.47	2.62	2x Ov
86	105590.77	500764.70	2.66	2x Ov
87	105590.84	500764.50	2.68	Kpn
88	105590.83	500764.71	2.64	Kpn

Grondsoort: Zand
Grondwater: Niet aangetroffen

Afstand sleufbodem (m) t.o.v. referentiepunt						1.15				2.36					
Hoogte sleufbodem (m) t.o.v. N.A.P.						2.09				1.95		2.03			
Afstand kabel/leiding (m) t.o.v. referentiepunt	0.13	0.37	0.42	0.57	0.83		1.37		1.48	2.19				4.03	
Hoogte bovenkant kabel/leiding (m) t.o.v. N.A.P.	3.13	2.65	2.64	2.46	2.46		2.26		2.10	2.21				3.04	
Type kabel/leiding met materiaal, kleur en diameter in mm	Begin PS	7 Datatransport	6 Laagspan. kabelbed	5 Laagspan. kabelbed	4 Riolering vrijval ø400		3 Laagspanning		2 Overig ø160	1 Gas lage druk ø250				End PS	

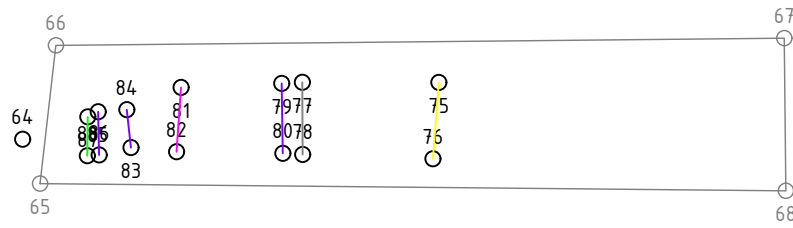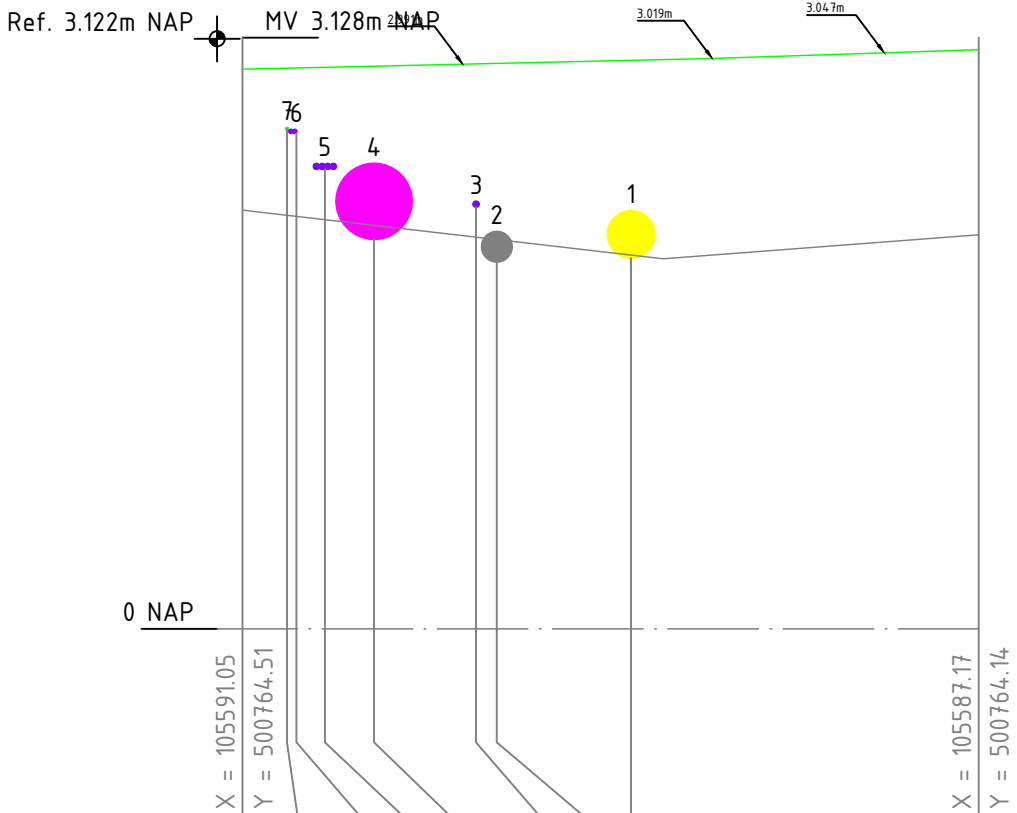

Alkmaarseweg 233, Beverwijk

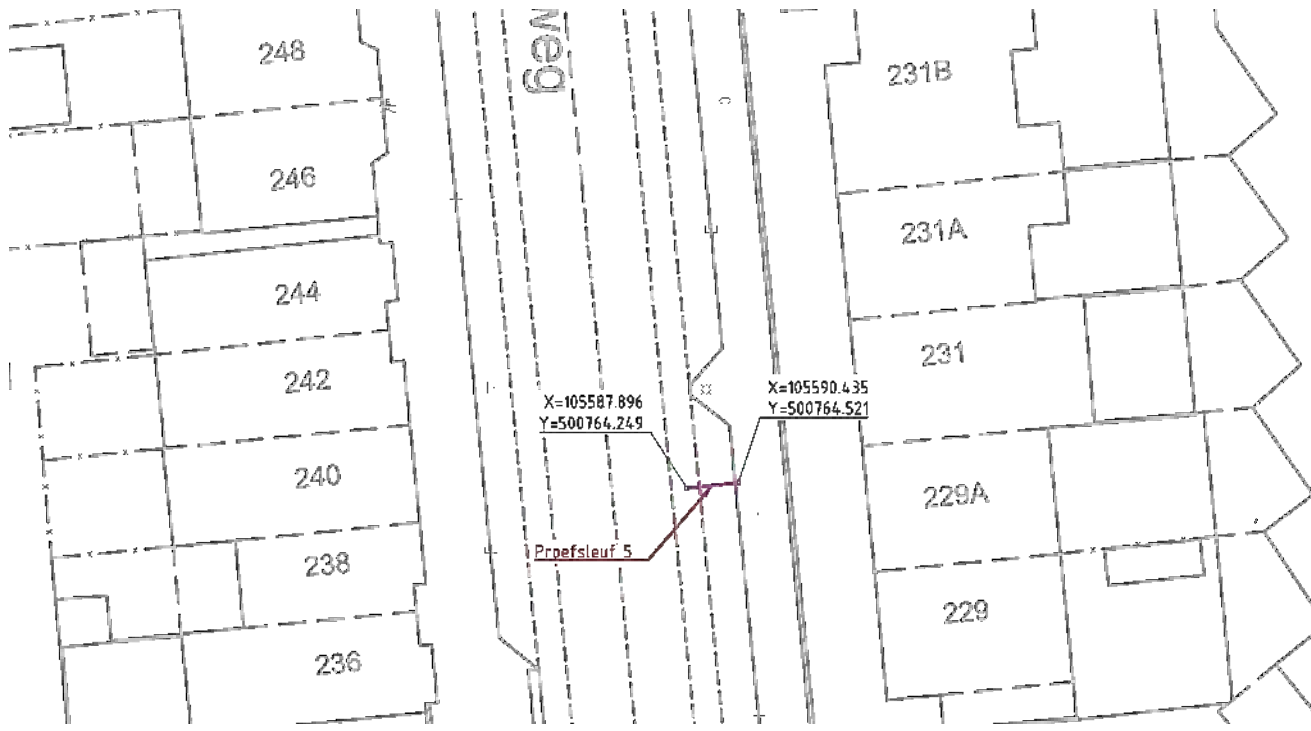

Water

Gas

Riool

Data

O.V.

L.S.

M.S.

Onbekend

Mantelbuis

Project: : Graven proefsleuven

Onderwerp: Proefsleuf 05

Status : Revisie

Discipline :Afd. :

Get. :5.12.e d.d.02-06-2025

Gec. :5.12.e d.d.02-06-2025

Gez. : d.d.

Ref. opdr. :VBB:

Schaal : 1:40

Blad : 5 van 14

A2 25211

Opdrachtgever:



Gem. Beverwijk

van Baarsen


RD#	X	Y	Z	OBJECT
51	105603.94	500634.16	3.16	Ref
52	105603.83	500634.55	3.14	Con
53	105603.93	500633.81	3.13	Con
54	105600.18	500633.80	2.76	Con
55	105600.11	500634.50	2.73	Con
56	105600.59	500633.78	2.71	Mv
57	105602.03	500633.75	2.73	Mv
58	105603.59	500633.75	3.16	Mv
59	105603.31	500634.05	2.15	Bodem
60	105602.04	500634.03	2.09	Bodem
61	105600.59	500633.85	2.31	Bodem
62	105601.56	500633.83	2.33	Gas Pvc 315
63	105601.54	500634.22	2.34	Gas Pvc 315
64	105602.44	500634.34	2.54	Elektra
65	105602.48	500633.94	2.54	Elektra
66	105603.51	500634.04	2.24	Water Ac 100
67	105603.47	500634.36	2.23	Water Ac 100
68	105603.70	500634.02	2.52	Datax10
69	105603.69	500634.32	2.55	Datax10

Grondsoort: Zand

Grondwater: Niet aangetroffen

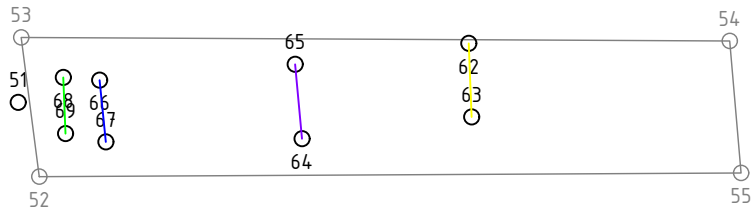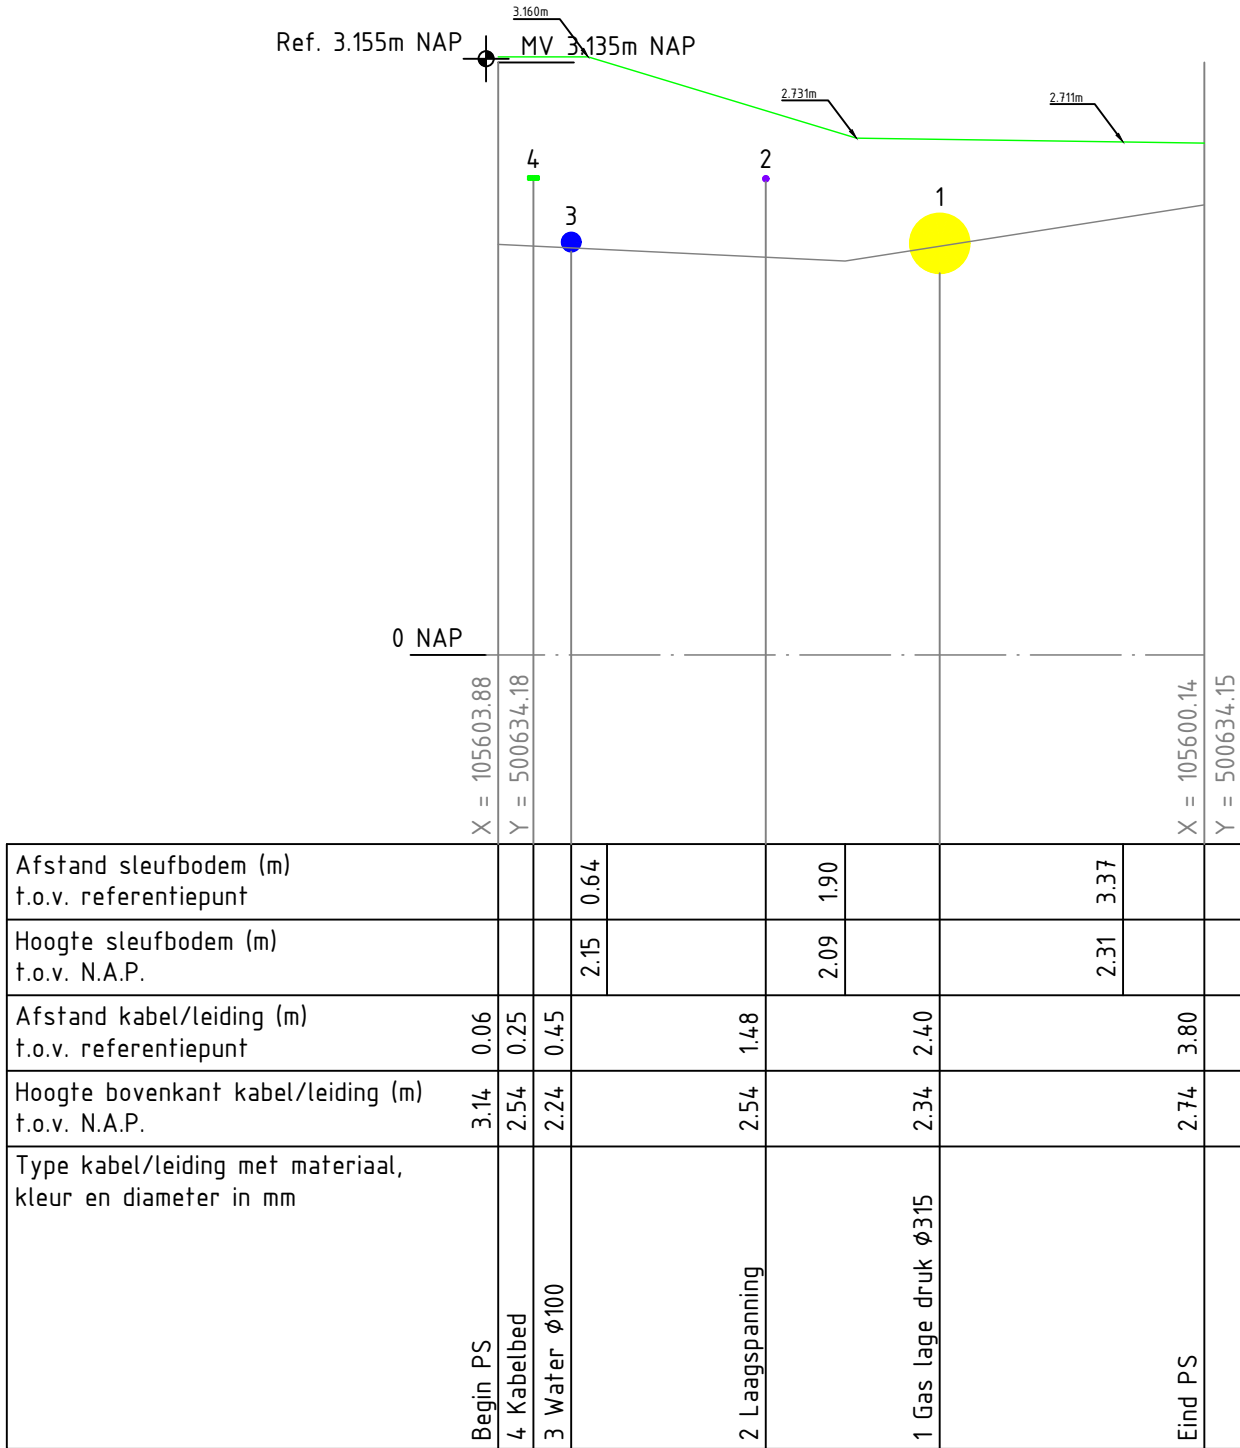

Alkmaarseweg 198, Beverwijk

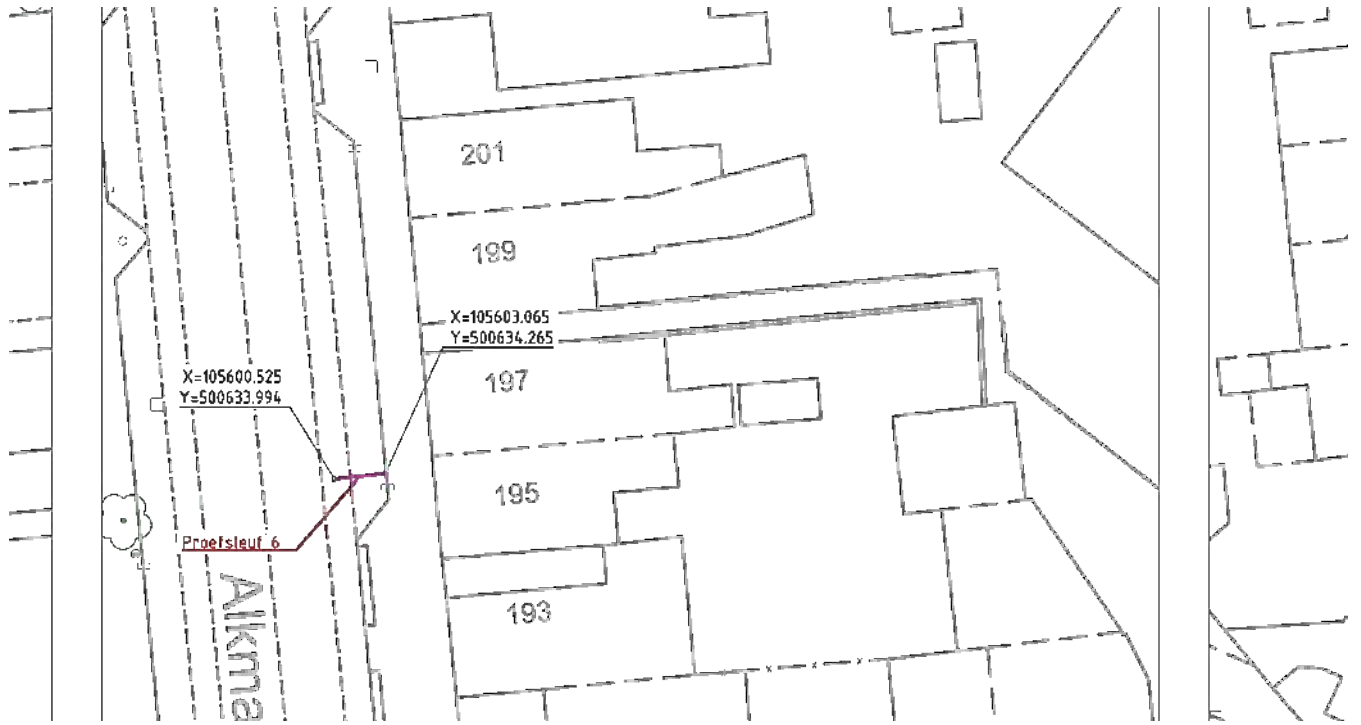

Water

Gas

Riool

Data

O.V.

L.S.

M.S.

Onbekend

Mantelbuis

Project: : Graven proefsleuven

Onderwerp: Proefsleuf 06

Status : Revisie

Discipline :Afd. :

Get. :5.12.e d.d.02-06-2025

Gec. :5.12.e d.d.02-06-2025

Gez. : d.d.

Opdrachtgever:

Gem. Beverwijk

van Baarsen

VBB:

A2 25211

A

B

C

D

E

F

G



H

RD#	X	Y	Z	OBJECT
24	105619.51	500473.21	2.90	Ref
25	105619.49	500473.70	2.92	Con
26	105619.45	500472.71	2.91	Con
27	105616.20	500472.67	2.79	Con
28	105616.14	500473.35	2.80	Con
29	105618.09	500472.92	2.41	Elektra
30	105618.13	500473.39	2.44	Elektra
31	105618.06	500473.35	2.17	Elektra
32	105618.11	500472.96	2.17	Elektra
33	105617.93	500472.93	2.18	Elektra
34	105617.88	500473.30	2.16	Elektra
35	105617.69	500473.28	2.17	Elektra
36	105617.71	500472.93	2.13	Elektra
37	105617.73	500473.26	2.10	Elektra
38	105617.74	500472.94	2.11	Elektra
39	105617.30	500473.22	1.96	Gas 315
40	105617.31	500472.89	1.96	Gas 315 Pvc
41	105618.21	500473.31	1.89	Water Ac 100
42	105618.26	500472.98	1.86	Water Ac 100
43	105618.24	500473.16	1.96	Water Pe 25
44	105619.13	500473.36	1.99	Water Pe 25
45	105618.88	500472.54	2.91	Mv
46	105618.07	500472.56	2.89	Mv
47	105616.94	500472.31	2.77	Mv
48	105616.77	500472.99	1.90	Bodem
49	105617.65	500473.00	1.78	Bodem
50	105618.50	500473.13	1.76	Bodem

Grondsoort: Zand
Grondwater: Niet aangetroffen

Afstand sleufbodem (m) t.o.v. referentiepunt			1.01																
Hoogte sleufbodem (m) t.o.v. N.A.P.			1.76								1.78	1.88		1.90	2.75				
Afstand kabel/leiding (m) t.o.v. referentiepunt	0.04	0.83	1.28	1.41	1.43	1.61	1.78	1.82	2.21					3.35					
Hoogte bovenkant kabel/leiding (m) t.o.v. N.A.P.	2.91	1.98	1.88	2.43	2.17	2.17	2.11	2.15	1.96					2.80					
Type kabel/leiding met materiaal, kleur en diameter in mm	Begin PS	8 Water Ø25	7 Water Ø100	1 Laagspanning	2 Laagspanning	3 Laagspanning	5 Laagspanning	4 Laagspanning	6 Gas lage druk Ø315										Eind PS

Alkmaarseweg 157, Beverwijk

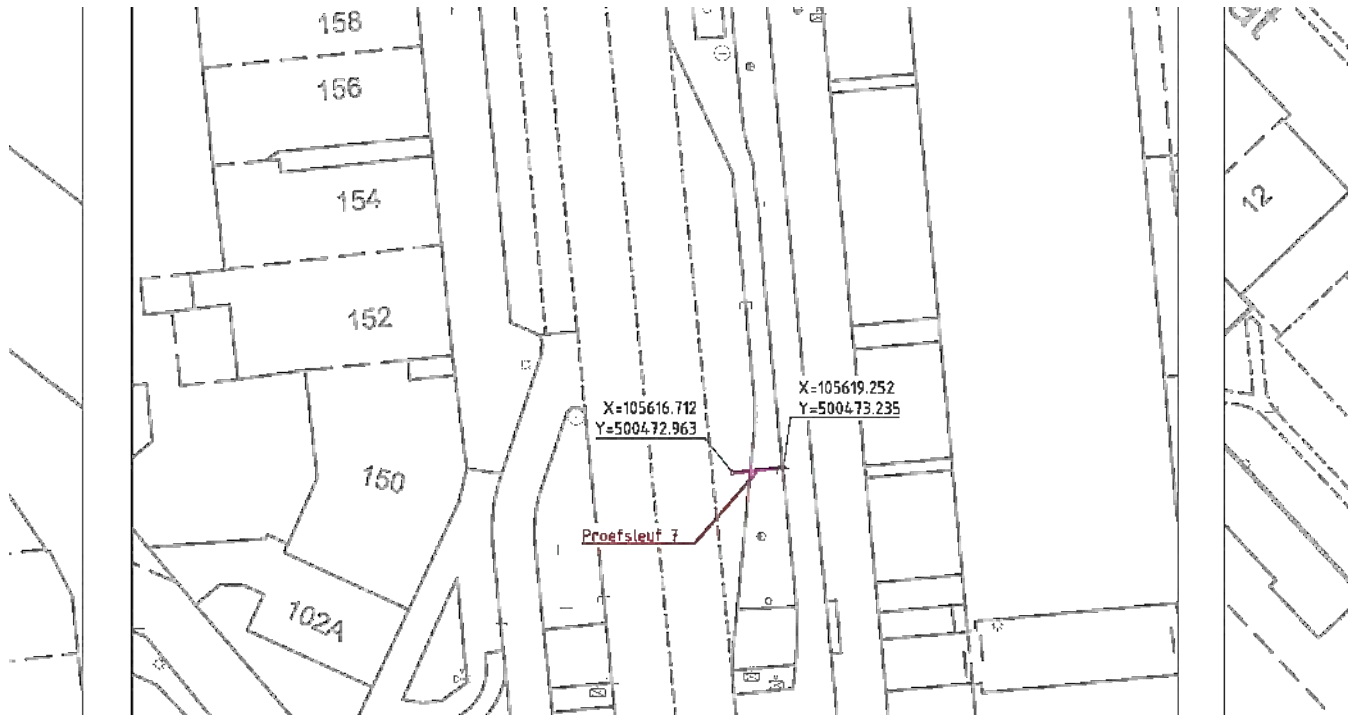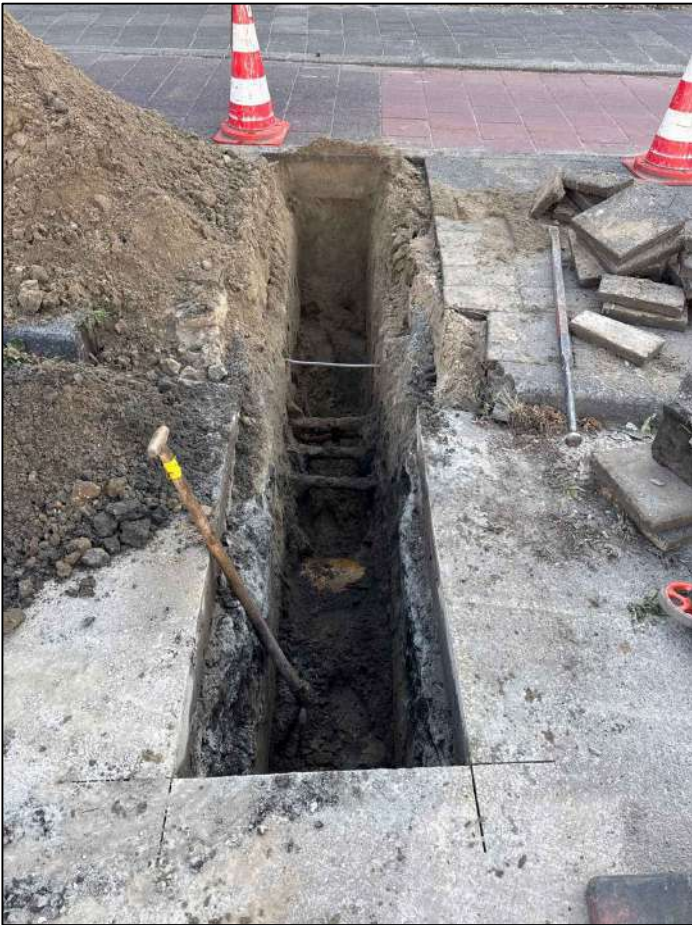

		Water		Data		M.S.
		Gas		O.V.		Onbekend
		Riool		L.S.		Mantelbuis
Project: : Graven proefsleuven					Opdrachtgever:	
Onderwerp: Proefsleuf 07					Gem. Beverwijk	
Status : Revisie						
Discipline :				Afd. :		
Get. : 5.12.e		d.d. 02-06-2025		Ref. opdr. :		VBB:
Gec. : 5.12.e		d.d. 02-06-2025		Schaal : 1:40		
Gez. :		d.d.		Blad : 7 van 14		A2 25211

A

B

C

D

E

F

G


H

RD#	X	Y	Z	OBJECT
46	105629.08	500195.27	2.25	Ref
47	105628.59	500194.97	2.29	Con
48	105629.82	500194.92	2.18	Con
49	105629.71	500190.35	2.25	Con
50	105629.02	500190.32	2.45	Con
51	105629.85	500191.08	2.24	Mv
52	105629.71	500192.44	2.33	Mv
53	105630.00	500193.90	2.24	Mv
54	105629.20	500193.79	1.83	Bodem
55	105629.17	500192.07	1.44	Bodem
56	105629.26	500191.02	1.63	Bodem

Grondsoort: Zand, puin

Grondwater: Niet aangetroffen

Ligt een oude fundering

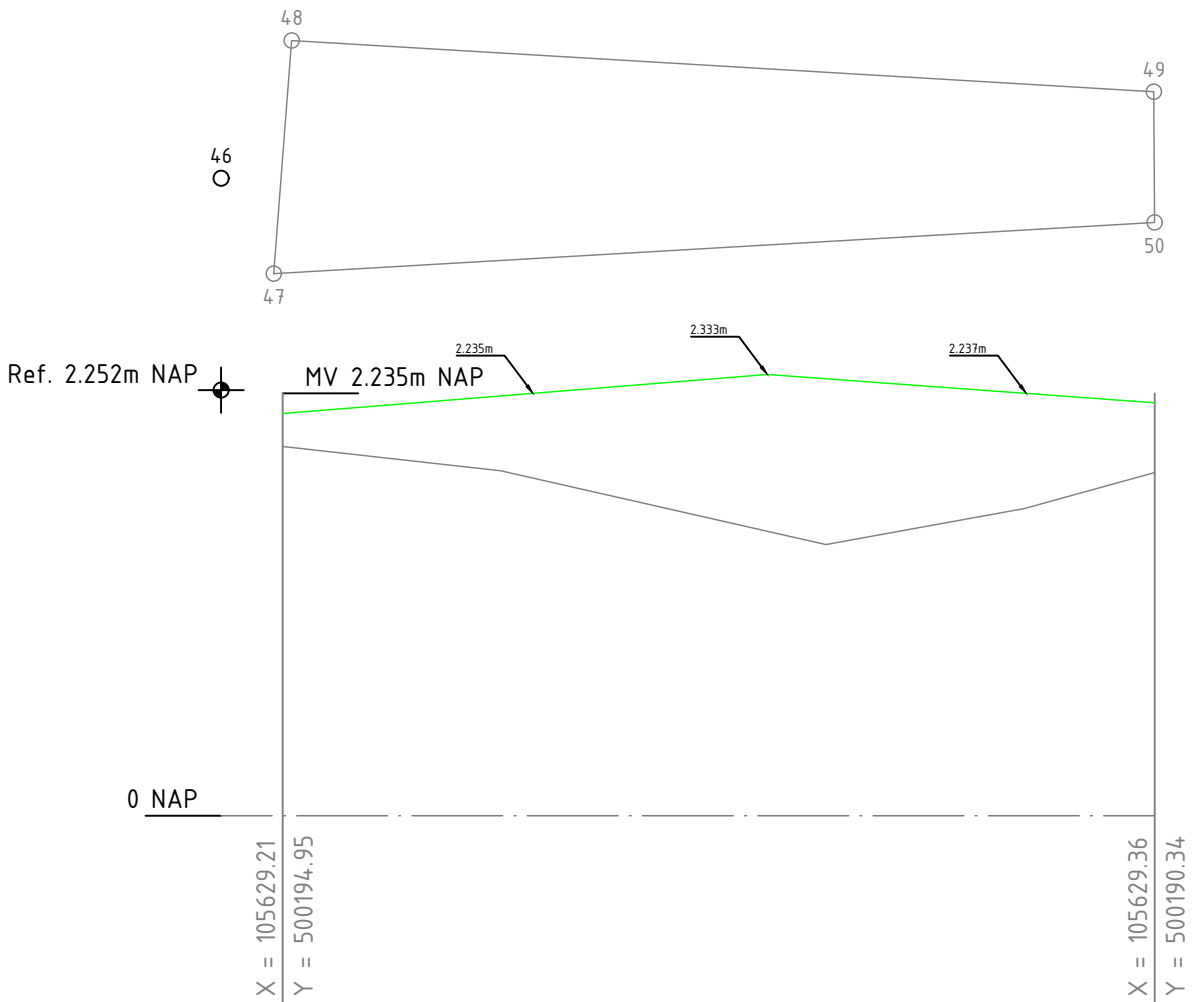


Afstand sleufbodem (m) t.o.v. referentiepunt	1.48	3.20	4.25	
Hoogte sleufbodem (m) t.o.v. N.A.P.	1.83	1.44	1.63	
Afstand kabel/leiding (m) t.o.v. referentiepunt	0.33		4.94	
Hoogte bovenkant kabel/leiding (m) t.o.v. N.A.P.	2.24		2.35	
Type kabel/leiding met materiaal, kleur en diameter in mm				

Begin PS

Eind PS

Korte Kerkstraat, Beverwijk

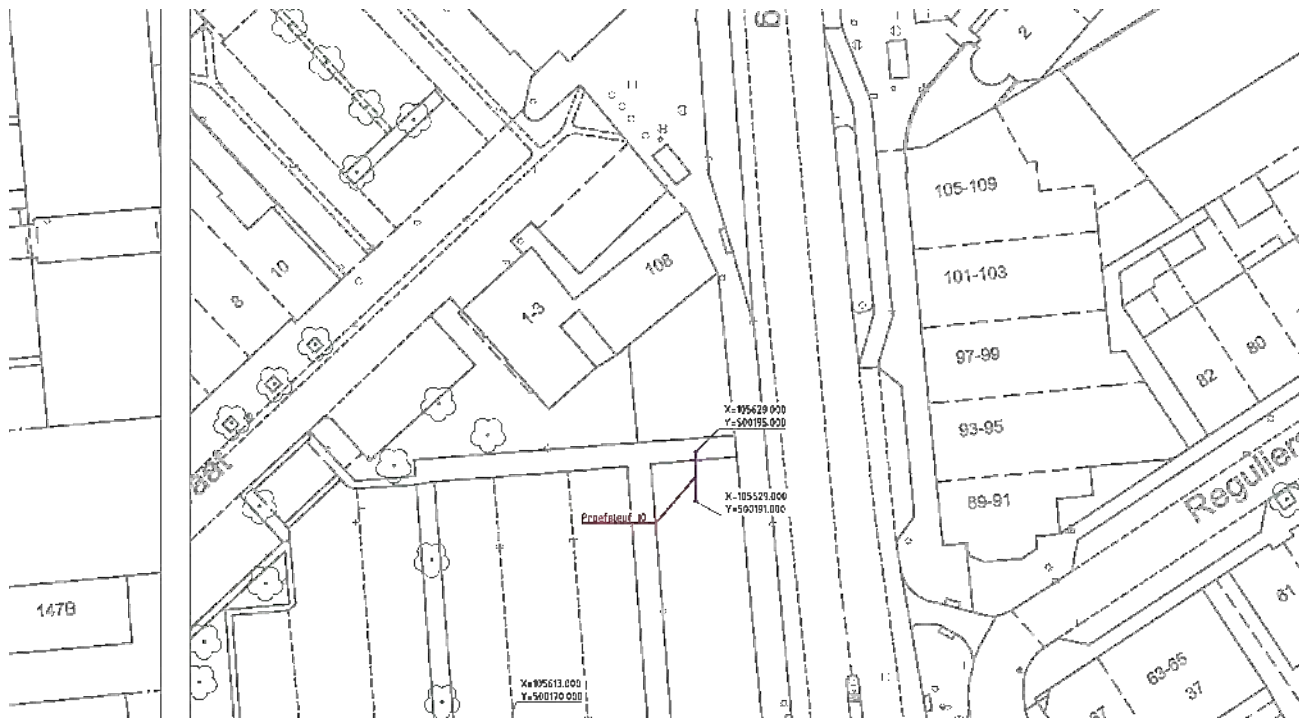

Water

Gas

Riool

Data

O.V.

L.S.

M.S.

Onbekend

Mantelbuis

Project: : Graven proefsleuven

Onderwerp: Proefsleuf 10

Status : Revisie

Discipline :Afd. :

Get. :5.1.2.e d.d.02-06-2025

Gec. :5.1.2.e d.d.02-06-2025

Gez. : d.d.

Ref. opdr. :Schaaal : 1:40

Blad : 10 van 14

Opdrachtgever: Gem. Beverwijk

van Baarsen


VBB:

A2 25211

2 juni 2025


RD#	X	Y	Z	OBJECT
57	105609.23	500167.85	2.13	Ref
58	105609.74	500167.60	2.16	Con
59	105609.19	500168.27	2.10	Con
60	105612.85	500170.46	2.12	Con
61	105613.05	500169.86	2.13	Con
62	105612.44	500169.83	1.50	Bodem
63	105610.85	500169.08	1.45	Bodem
64	105609.67	500168.08	1.36	Bodem
65	105609.65	500168.86	2.24	Mv
66	105610.75	500169.53	2.15	Mv
67	105611.85	500170.38	2.12	Mv

Grondsoort: Zand, puin
Grondwater: Niet aangetroffen

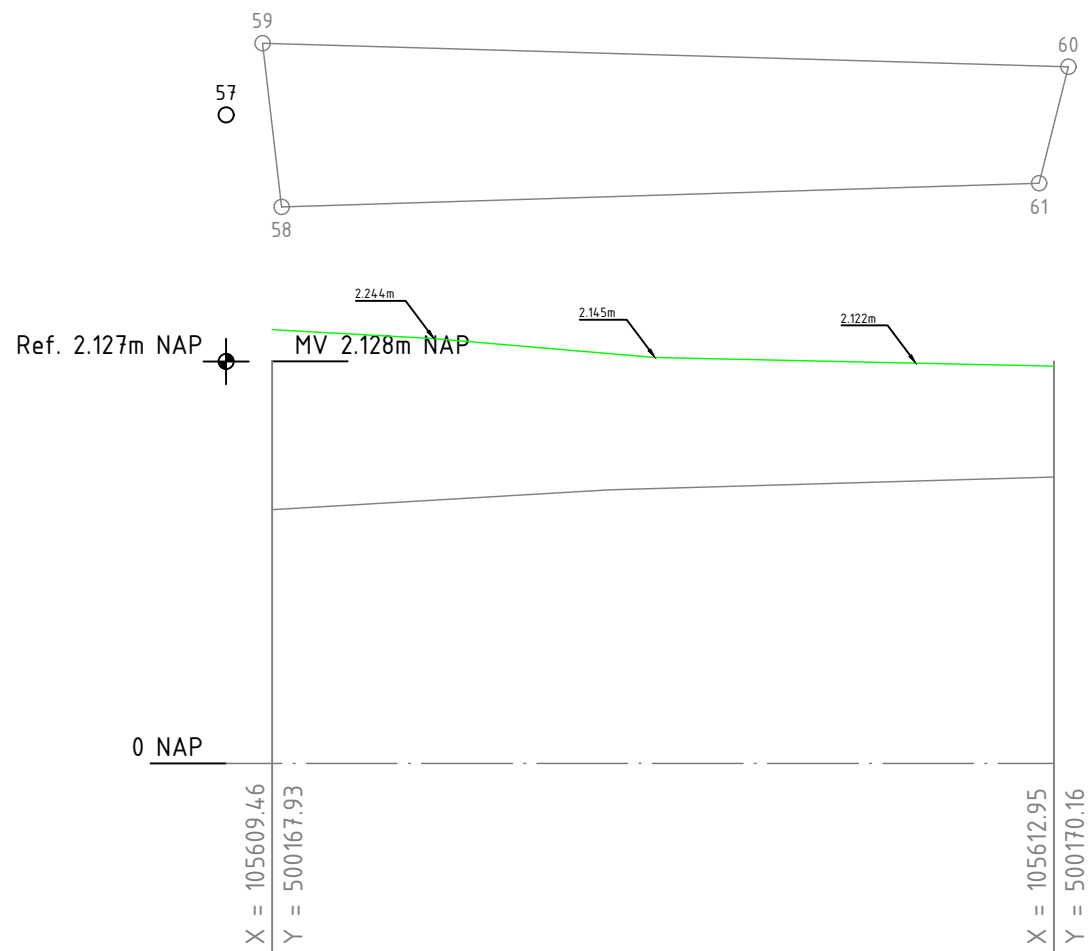

Afstand sleufbodem (m) t.o.v. referentiepunt	0.50	2.03	3.77
Hoogte sleufbodem (m) t.o.v. N.A.P.	1.36	1.45	1.50
Afstand kabel/leiding (m) t.o.v. referentiepunt	0.24		4.38
Hoogte bovenkant kabel/leiding (m) t.o.v. N.A.P.	2.13		2.13
Type kabel/leiding met materiaal, kleur en diameter in mm			

Korte Kerkstraat, Beverwijk

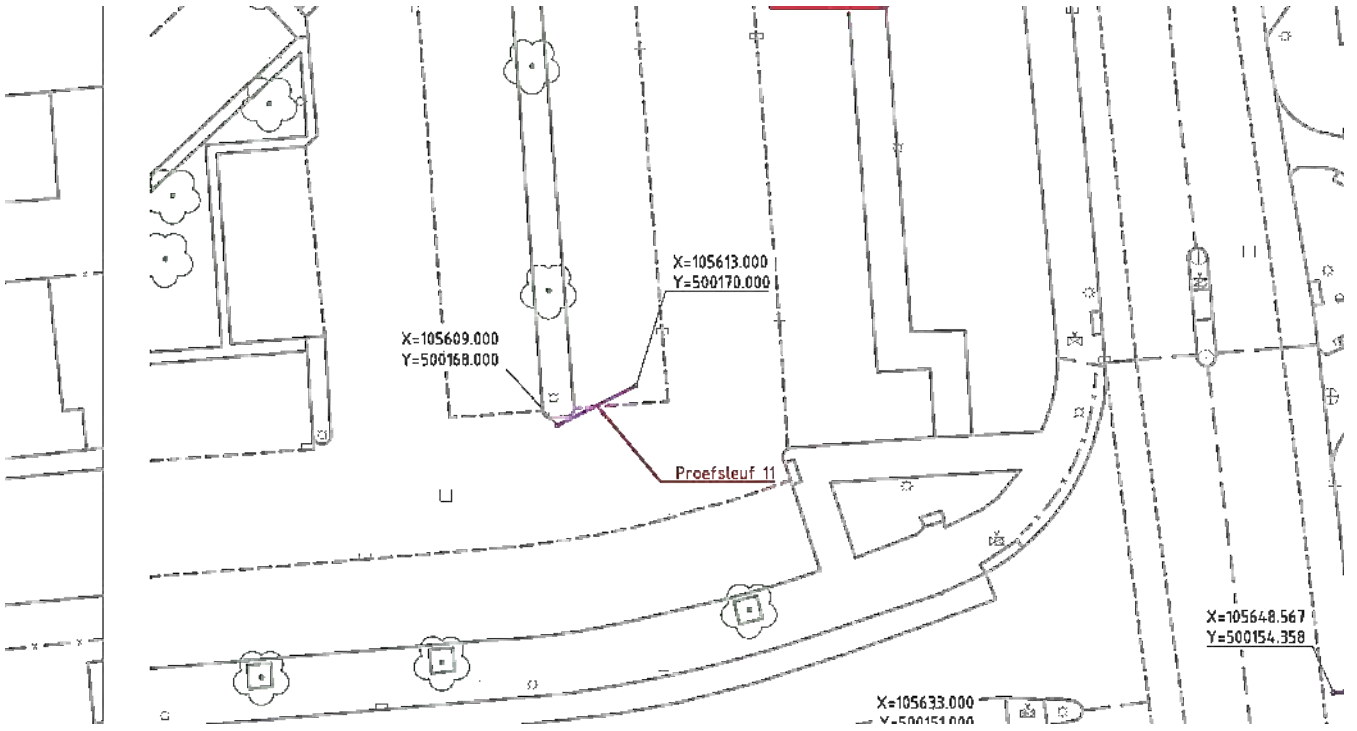


		Water		Data		M.S.
		Gas		O.V.		Onbekend
		Riool		L.S.		Mantelbuis
Project: : Graven proefsleuven					Opdrachtgever:	
Onderwerp: Proefsleuf 11					Gem. Beverwijk	
Status : Revisie						
Discipline :					Afd. :	
Get. : 5.1.2.e			d.d. 02-06-2025		Ref. opdr. :	
Gec. : 5.1.2.e			d.d. 02-06-2025		Schaaal : 1:40	
Gez. :			d.d.		Blad : 11 van 14	
					VBB:	
					A2 25211	

RD#	X	Y	Z	OBJECT
1	105633.76	500146.66	2.09	Contour
2	105634.37	500146.85	2.06	Contour
3	105632.64	500151.31	2.14	Contour
4	105633.26	500151.47	2.13	Contour
5	105633.15	500145.19	2.07	Mv
6	105632.33	500148.46	2.15	Mv
7	105631.73	500151.26	2.15	Mv
8	105633.96	500146.89	1.43	Bodem
9	105633.76	500147.82	1.24	Bodem
10	105633.40	500149.48	1.24	Bodem
11	105633.18	500150.69	1.30	Bodem
12	105633.14	500150.91	1.51	Bodem
13	105633.05	500151.17	1.58	Bodem
14	105633.94	500147.29	1.32	Gas 250
15	105633.73	500148.98	1.33	Gas 250
16	105633.70	500147.59	1.30	Gas 40
17	105633.53	500149.71	1.30	Gas 40
18	105633.19	500149.42	1.48	Water 125
19	105632.99	500150.88	1.47	Water 125
20	105632.89	500150.52	1.46	Water 125
21	105632.85	500150.95	1.48	Water 125

Grondsoort: Zand, puin, steenkorrel
Grondwater: Niet aangetroffen

Afstand sleufbodem (m) t.o.v. referentiepunt	0.30	1.16		2.84	4.07	4.29	4.56	
Hoogte sleufbodem (m) t.o.v. N.A.P.	1.43	1.24		1.24	1.30	1.51	1.58	
Afstand kabel/leiding (m) t.o.v. referentiepunt	0.02		1.42	1.97	3.55	4.18		4.79
Hoogte bovenkant kabel/leiding (m) t.o.v. N.A.P.	2.07		1.33	1.30	1.48	1.47		2.13
Type kabel/leiding met materiaal, kleur en diameter in mm	Begin PS	1 Gas lage druk Ø250	2 Gas lage druk Ø40		3 Water Ø125	4 Water Ø125		Eind PS

Burgemeester Scholtensstraat, Beverwijk

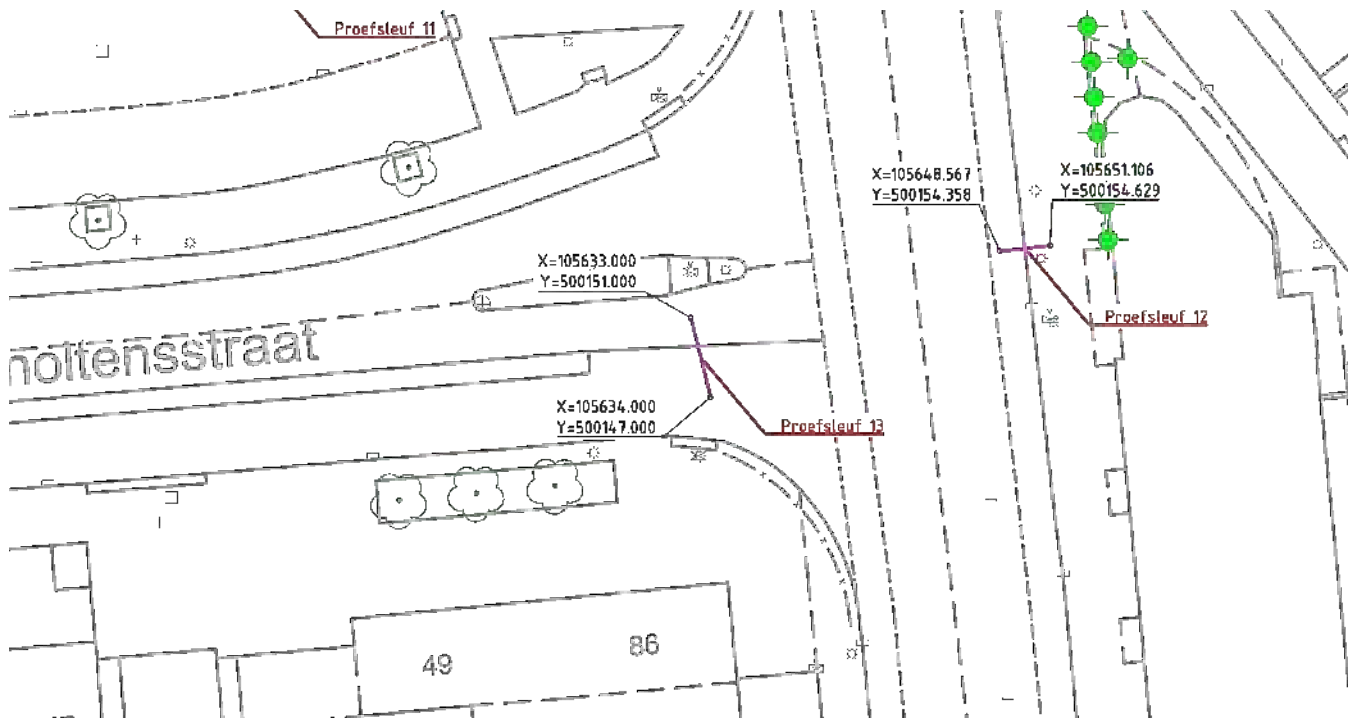


	Water	Data	M.S.
Gas	O.V.	Onbekend	
Riool	L.S.	Mantelbuis	
Project : Graven proefsleuven		Opdrachtgever:	
Onderwerp: Proefsleuf 13		Gem. Beverwijk	
Status : Revisie			
Discipline :		Afd. :	
Get. : 5.1.2.e	d.d. 02-06-2025	Ref. opdr. :	VBB:
Gec. : 5.1.2.e	d.d. 02-06-2025	Schaal : 1:40	A2 25211
Gez. :	d.d.	Blad : 13 van 14	

RD#	X	Y	Z	OBJECT
1	105624.16	500550.98	2.91	Ref
2	105624.05	500551.33	2.90	Con
3	105624.28	500550.62	2.93	Con
4	105618.71	500550.66	2.92	Con
5	105618.60	500551.44	2.91	Con
6	105619.18	500550.68	2.92	Mv
7	105620.55	500550.70	2.91	Mv
8	105621.95	500550.80	2.91	Mv
9	105621.06	500550.94	1.91	Bodem
10	105619.41	500551.04	1.83	Bodem
11	105619.19	500551.28	2.31	Pvc 125 Riool
12	105619.17	500550.89	2.29	Pvc 125 Riool
13	105620.15	500551.27	2.15	St Mantel 250
14	105620.17	500550.87	2.16	St Mantel 250
15	105620.61	500551.26	2.20	St Mantel 250
16	105620.64	500550.85	2.20	St Mantel 250
17	105622.83	500551.30	2.35	Data
18	105622.90	500550.88	2.33	Data

Grondsoort: Zand
Grondwater: Niet aangetroffen

Afstand sleufbodem (m) t.o.v. referentiepunt				3.10				4.75			
Hoogte sleufbodem (m) t.o.v. N.A.P.				1.91				1.83			
Afstand kabel/leiding (m) t.o.v. referentiepunt	0.00		1.30		3.54	4.01		4.98	5.51		
Hoogte bovenkant kabel/leiding (m) t.o.v. N.A.P.	2.92		2.34		2.19	2.15		2.30	2.91		
Type kabel/leiding met materiaal, kleur en diameter in mm	Begin PS		4 Datatransport		3 Mantelbuis	2 Mantelbuis		1 Riolering vrijval ø125	Eind PS		

Overboslaan, Beverwijk

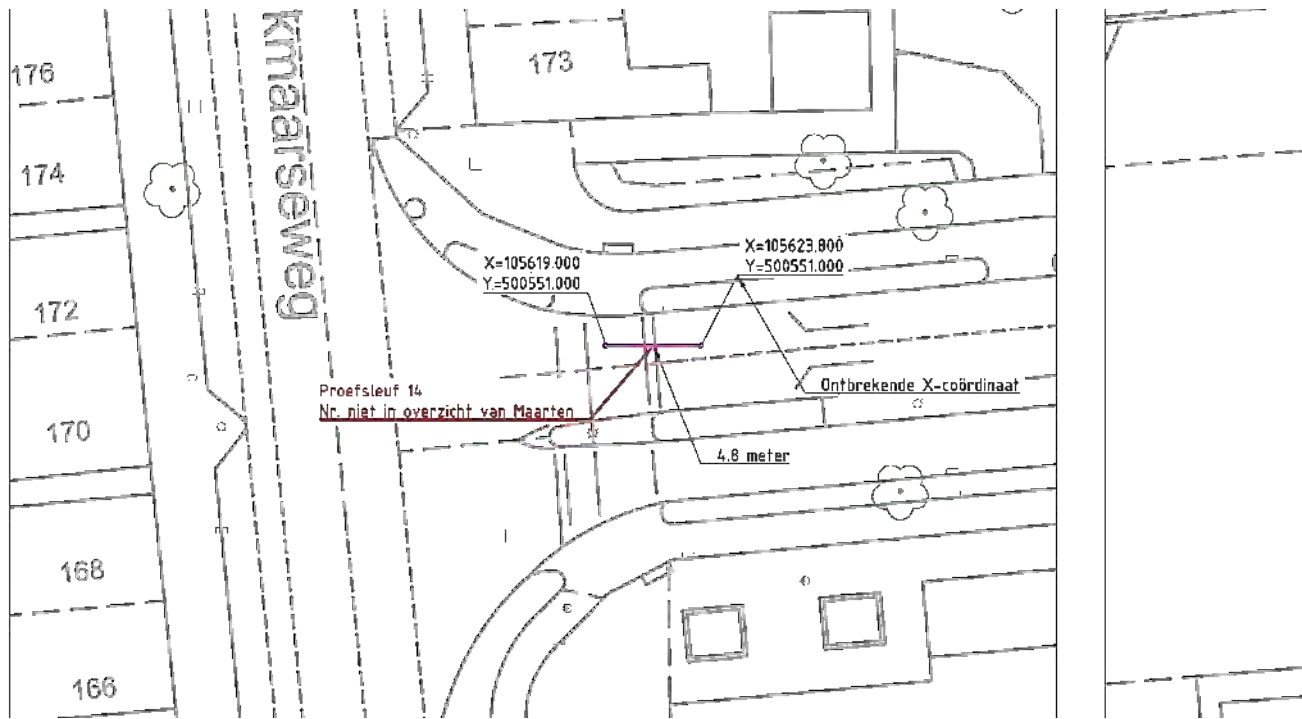

		Water		Data		M.S.
		Gas		O.V.		Onbekend
		Riool		L.S.		Mantelbuis
Project: : Graven proefsleuven					Opdrachtgever:	
Onderwerp: Proefsleuf 14					Gem. Beverwijk	
Status : Revisie						
Discipline :				Afd. :		
Get. : 5.12.e	d.d.02-06-2025			Ref. opdr. :	VBB:	
Gec. : 5.12.e	d.d.02-06-2025			Schaal : 1:40		
Gez. :	d.d.			Blad : 14 van 14	A2 25211	