


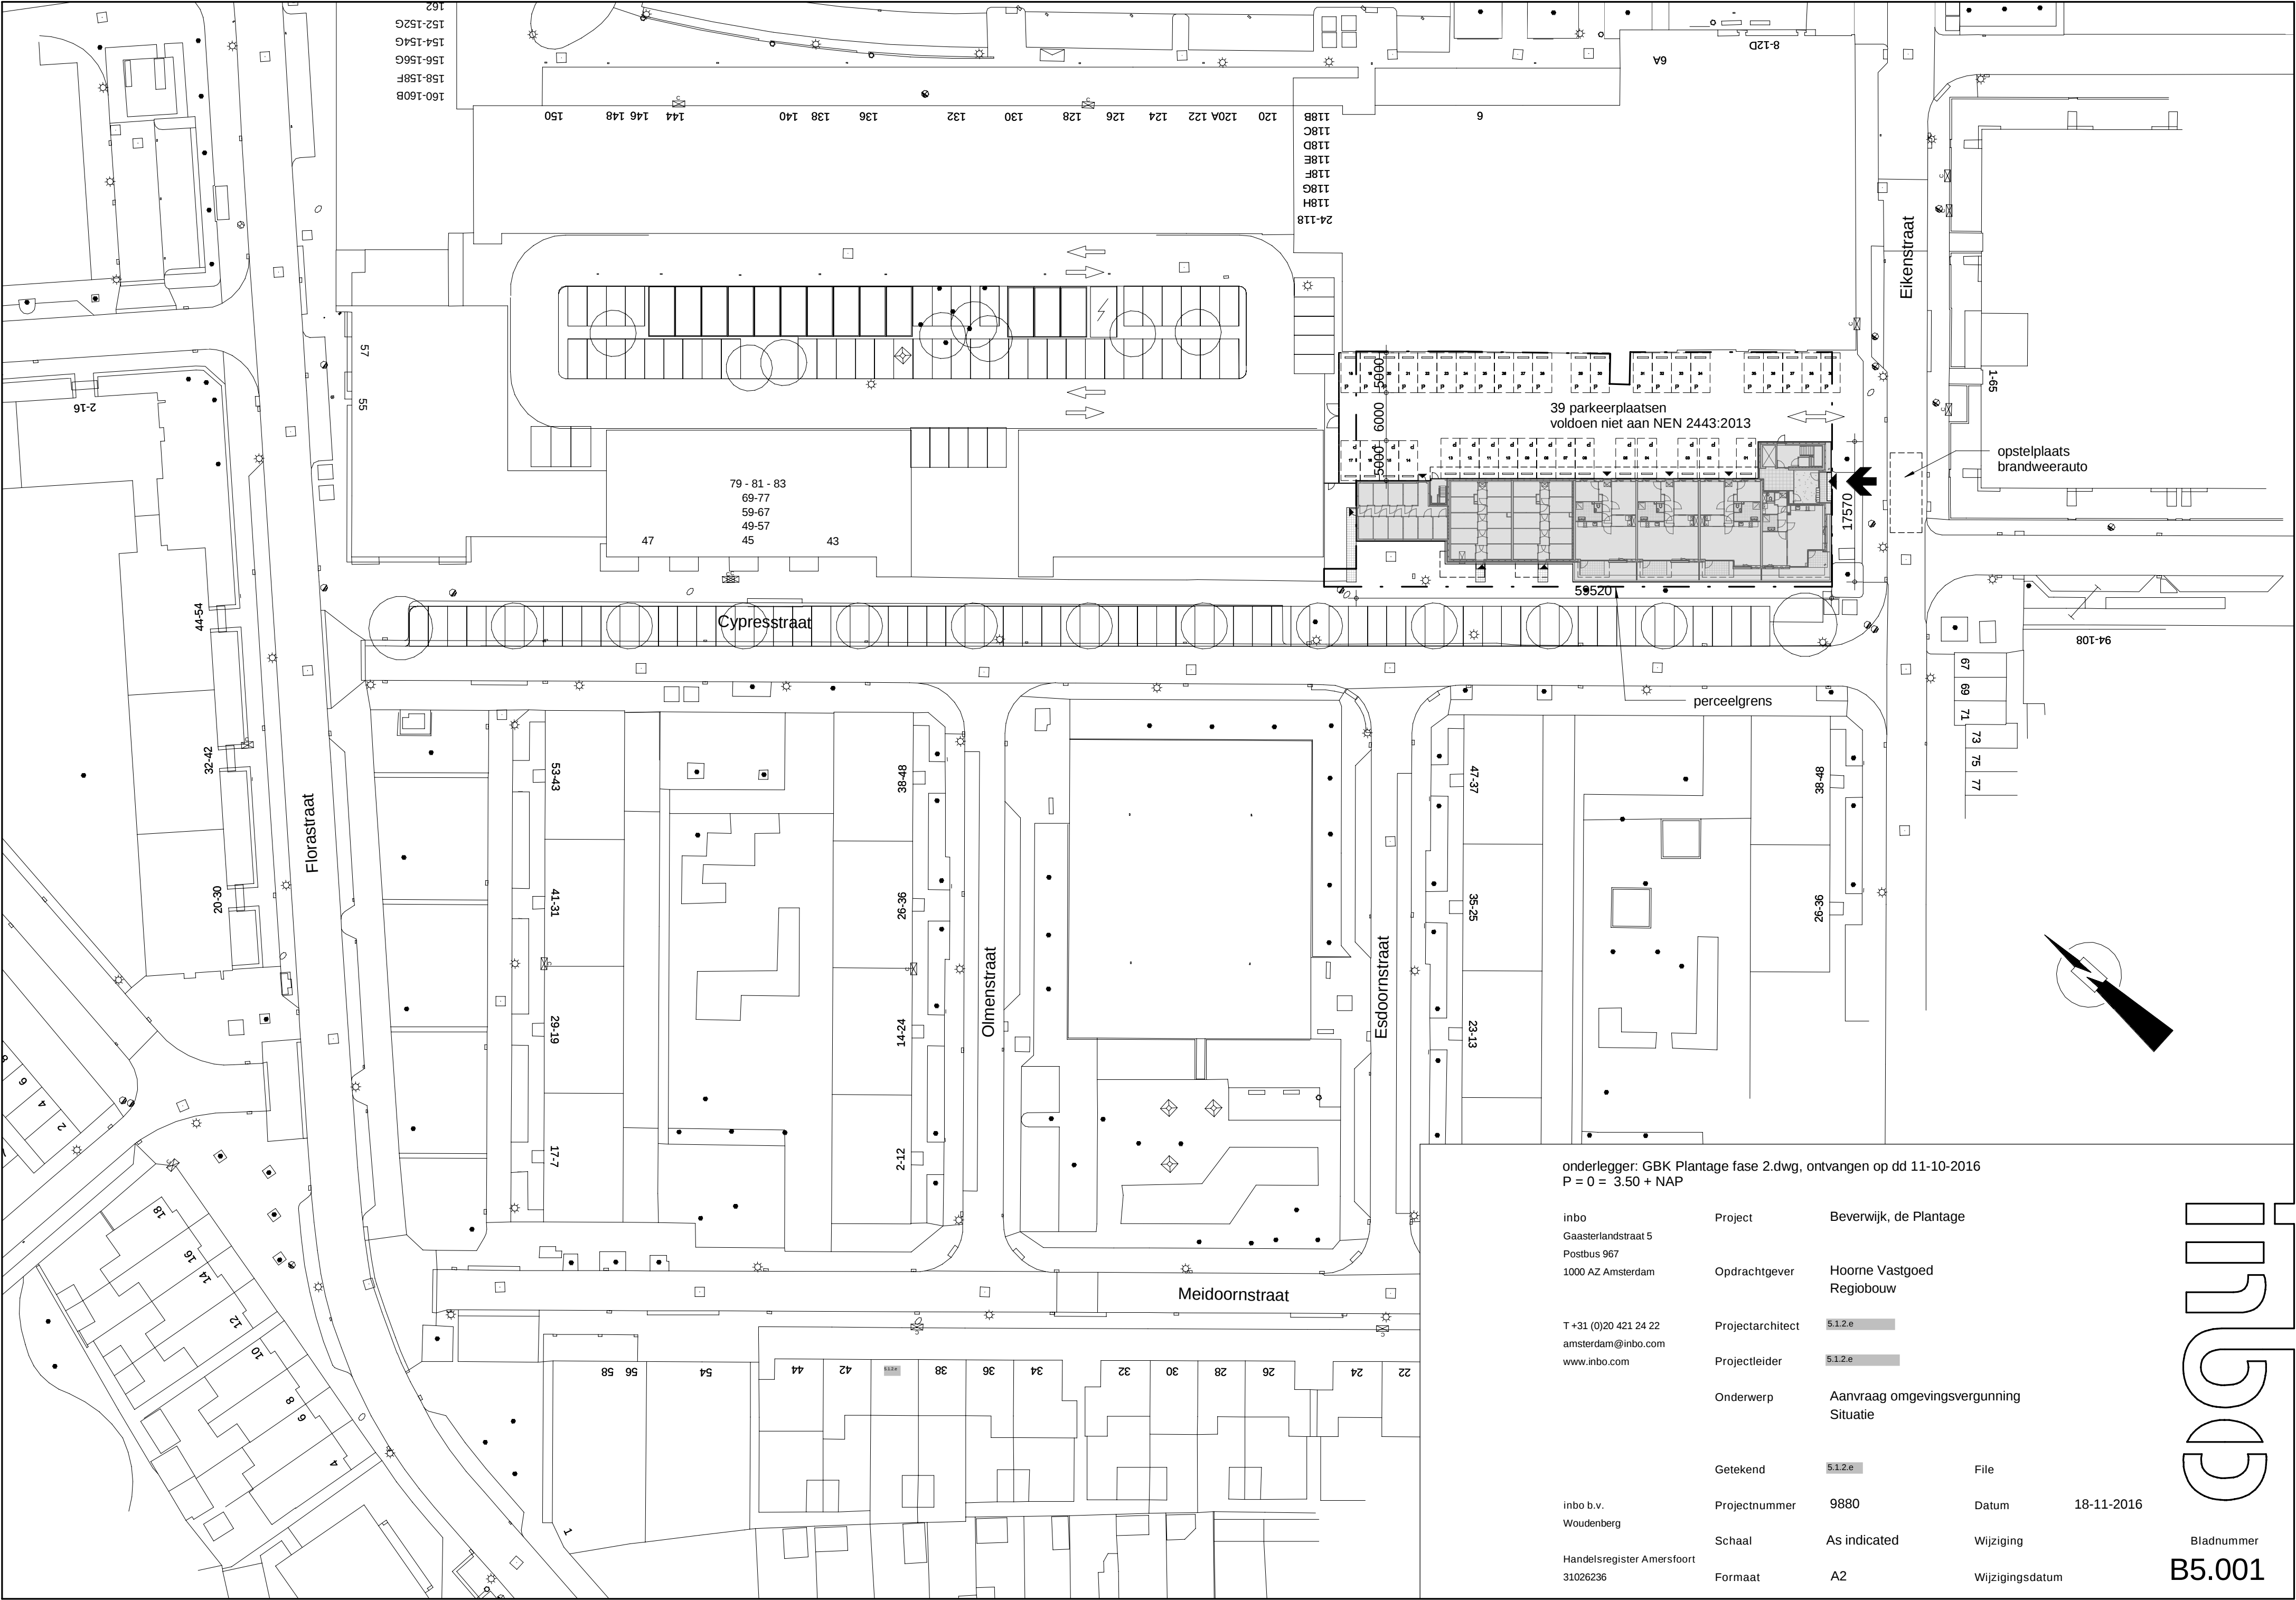

onderlegger: GBK Plantage fase 2.dwg, ontvangen op dd 11-10-2016
P = 0 = 3.50 + NAP

inbo
Gaasterlandstraat 5
Postbus 967
1000 AZ Amsterdam

T +31 (0)20 421 24 22
amsterdam@inbo.com
www.inbo.com

inbo b.v.
Woudenberg

Handelsregister Amersfoort
31026236

Project	Beverwijk, de Plantage		
Opdrachtgever	Hoorne Vastgoed Regiobouw		
Projectarchitect	5.1.2.e		
Projectleider	5.1.2.e		
Onderwerp	Aanvraag omgevingsvergunning Situatie		
Getekend	5.1.2.e	File	
Projectnummer	9880	Datum	18-11-2016
Schaal	As indicated	Wijziging	
Formaat	A2	Wijzigingsdatum	