


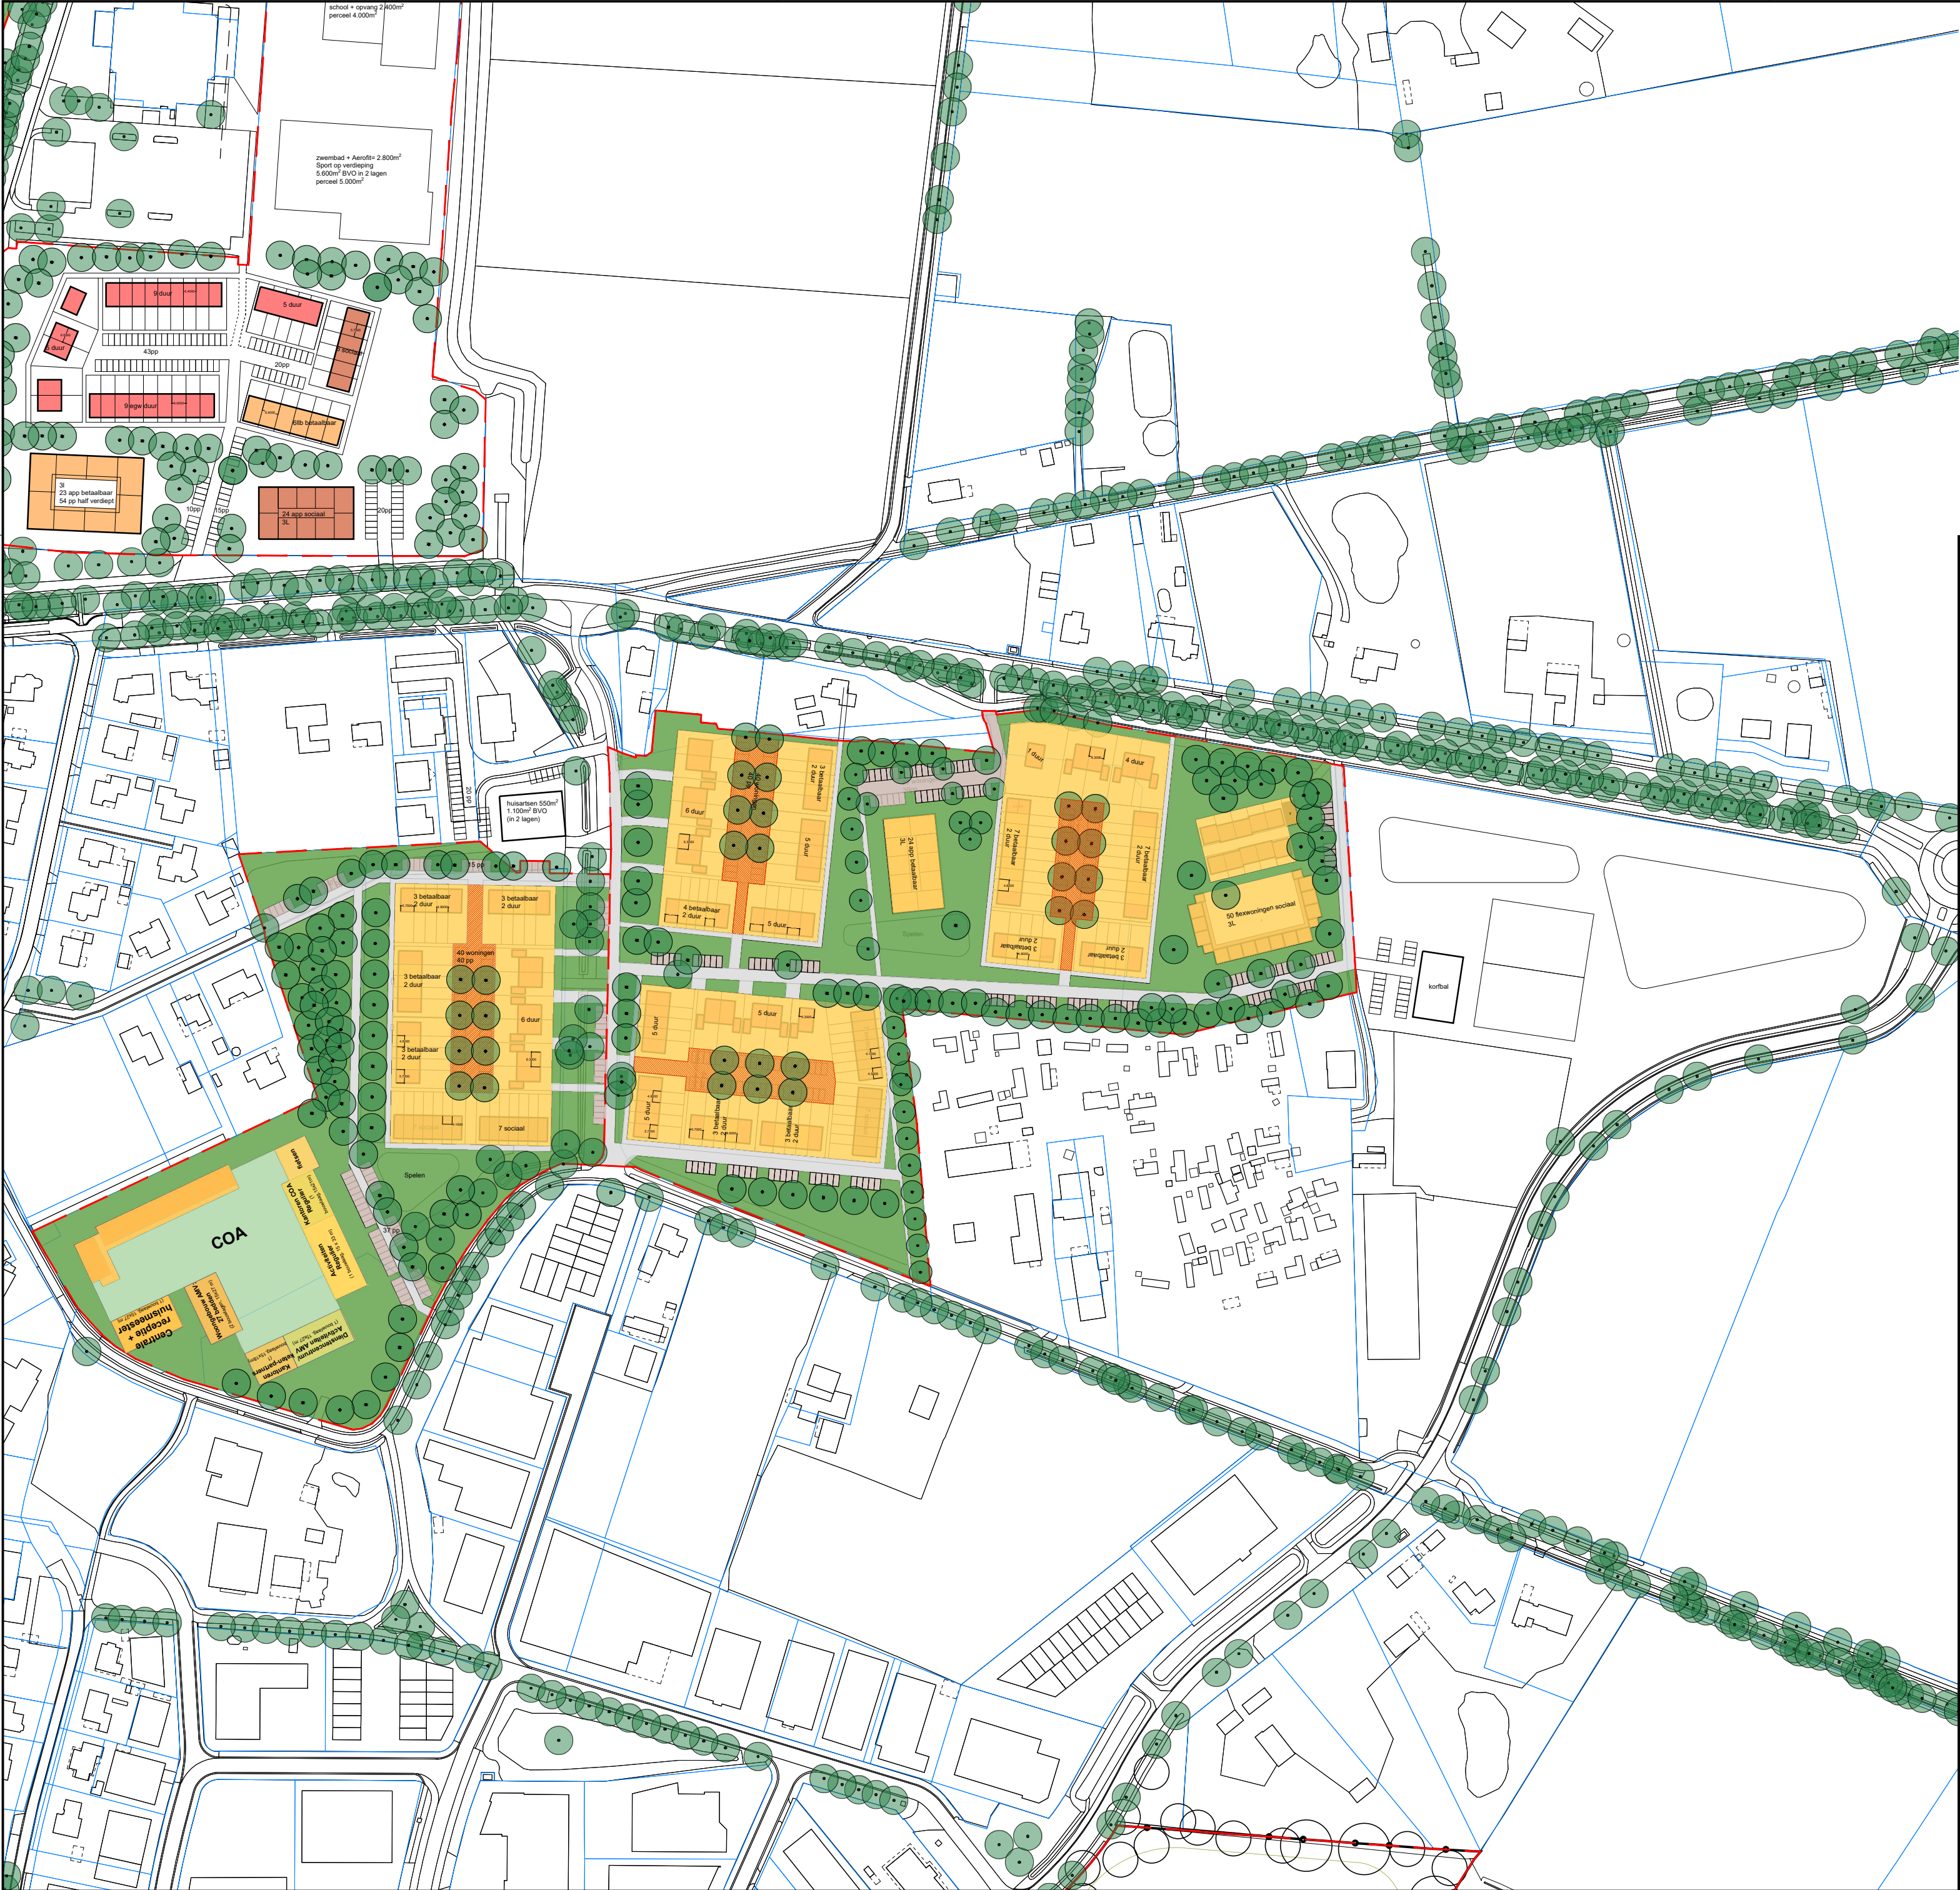

Verklaring
Stedenbouwkundig Matenplan


Grondgebruik:

Groen	33.600 m2
Uitgeefbaar	33.920 m2
Parkeren	3.240 m2
Parkeren in uitgeefbaar	4.780 m2
Verharding	7.700 m2
Binnenterrein COA	4.100 m2

Zelhem
Grondgebruik

voetbalvelden locatie Pluimerskamp

datum	:	21 07 2025	getekend	:	<T. Ekenaar>
schaal	:	1 : 2000	formaat	:	A2L
projectnummer	:	2025-029	tekening	:	<DSMP-01>

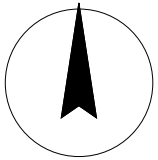



Verklaring
Stedenbouwkundig Matenplan


Grondgebruik:

Groen	1.380 m2
Uitgeefbaar	4.190 m2
Verharding	390 m2
Parkeren	1.260 m2

Zelhem
grondgebruik

Locatie De Brink

datum	:	21 07 2025	getekend	:	<T. Ekenaar>
schaal	:	1 : 500	formaat	:	A2L
projectnummer	:	2025-029	tekening	:	<DSMP-01>

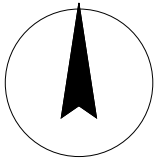



Verklaring
Stedenbouwkundig Matenplan


Grondgebruik:


Groen	870 m2
Uitgeefbaar	3.200 m2
Verharding	900 m2
Parkeren	700 m2

Zelhem
grondgebruik

Locatie Het Loo

datum	:	21 07 2025	getekend	:	<T. Ekenaar>
schaal	:	1 : 500	formaat	:	A2L
projectnummer	:	2025-029	tekening	:	<DSMP-01>

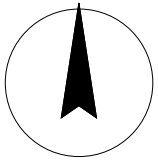

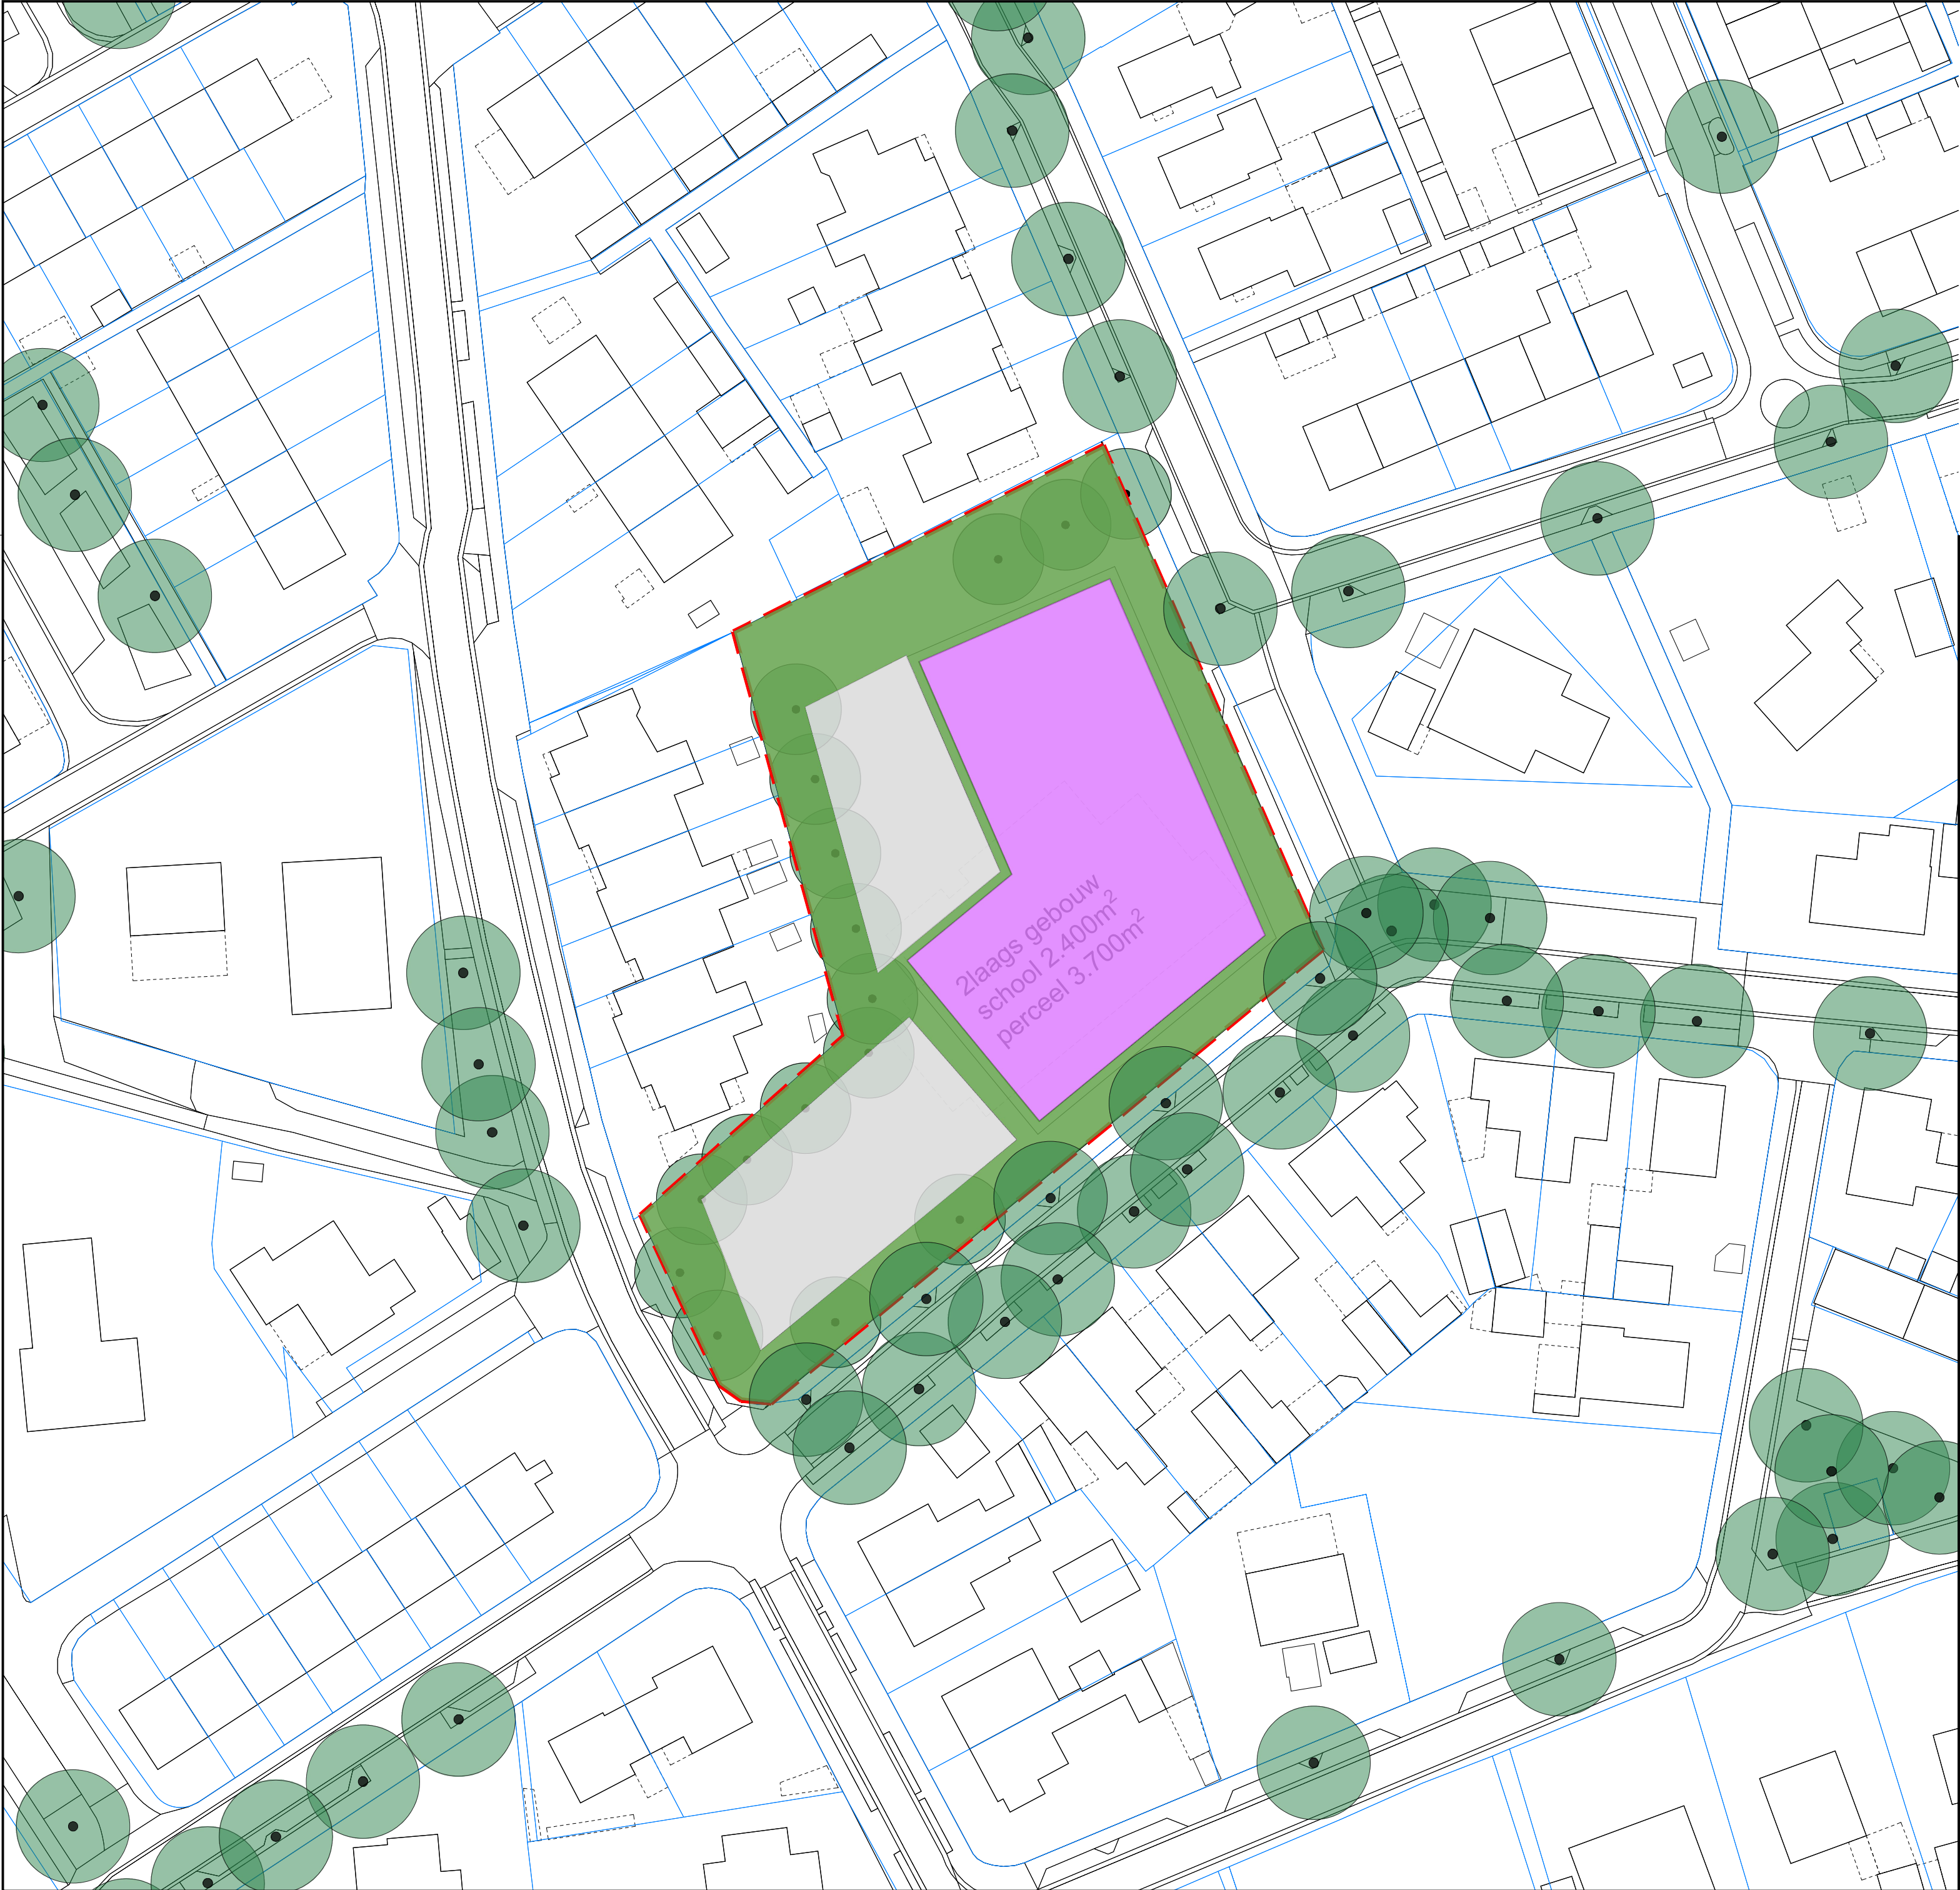

Verklaring
Stedenbouwkundig Matenplan


Grondgebruik:


Groen	1.600 m2
Voorzieningen	1.220m2
Verharding	900 m2

Zelhem
grondgebruik

Locatie Het Loo

datum	:	21 07 2025	getekend	:	<T. Ekenaar>
schaal	:	1 : 500	formaat	:	A2L
projectnummer	:	2025-029	tekening	:	<DSMP-01>

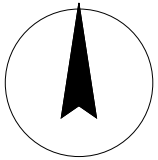

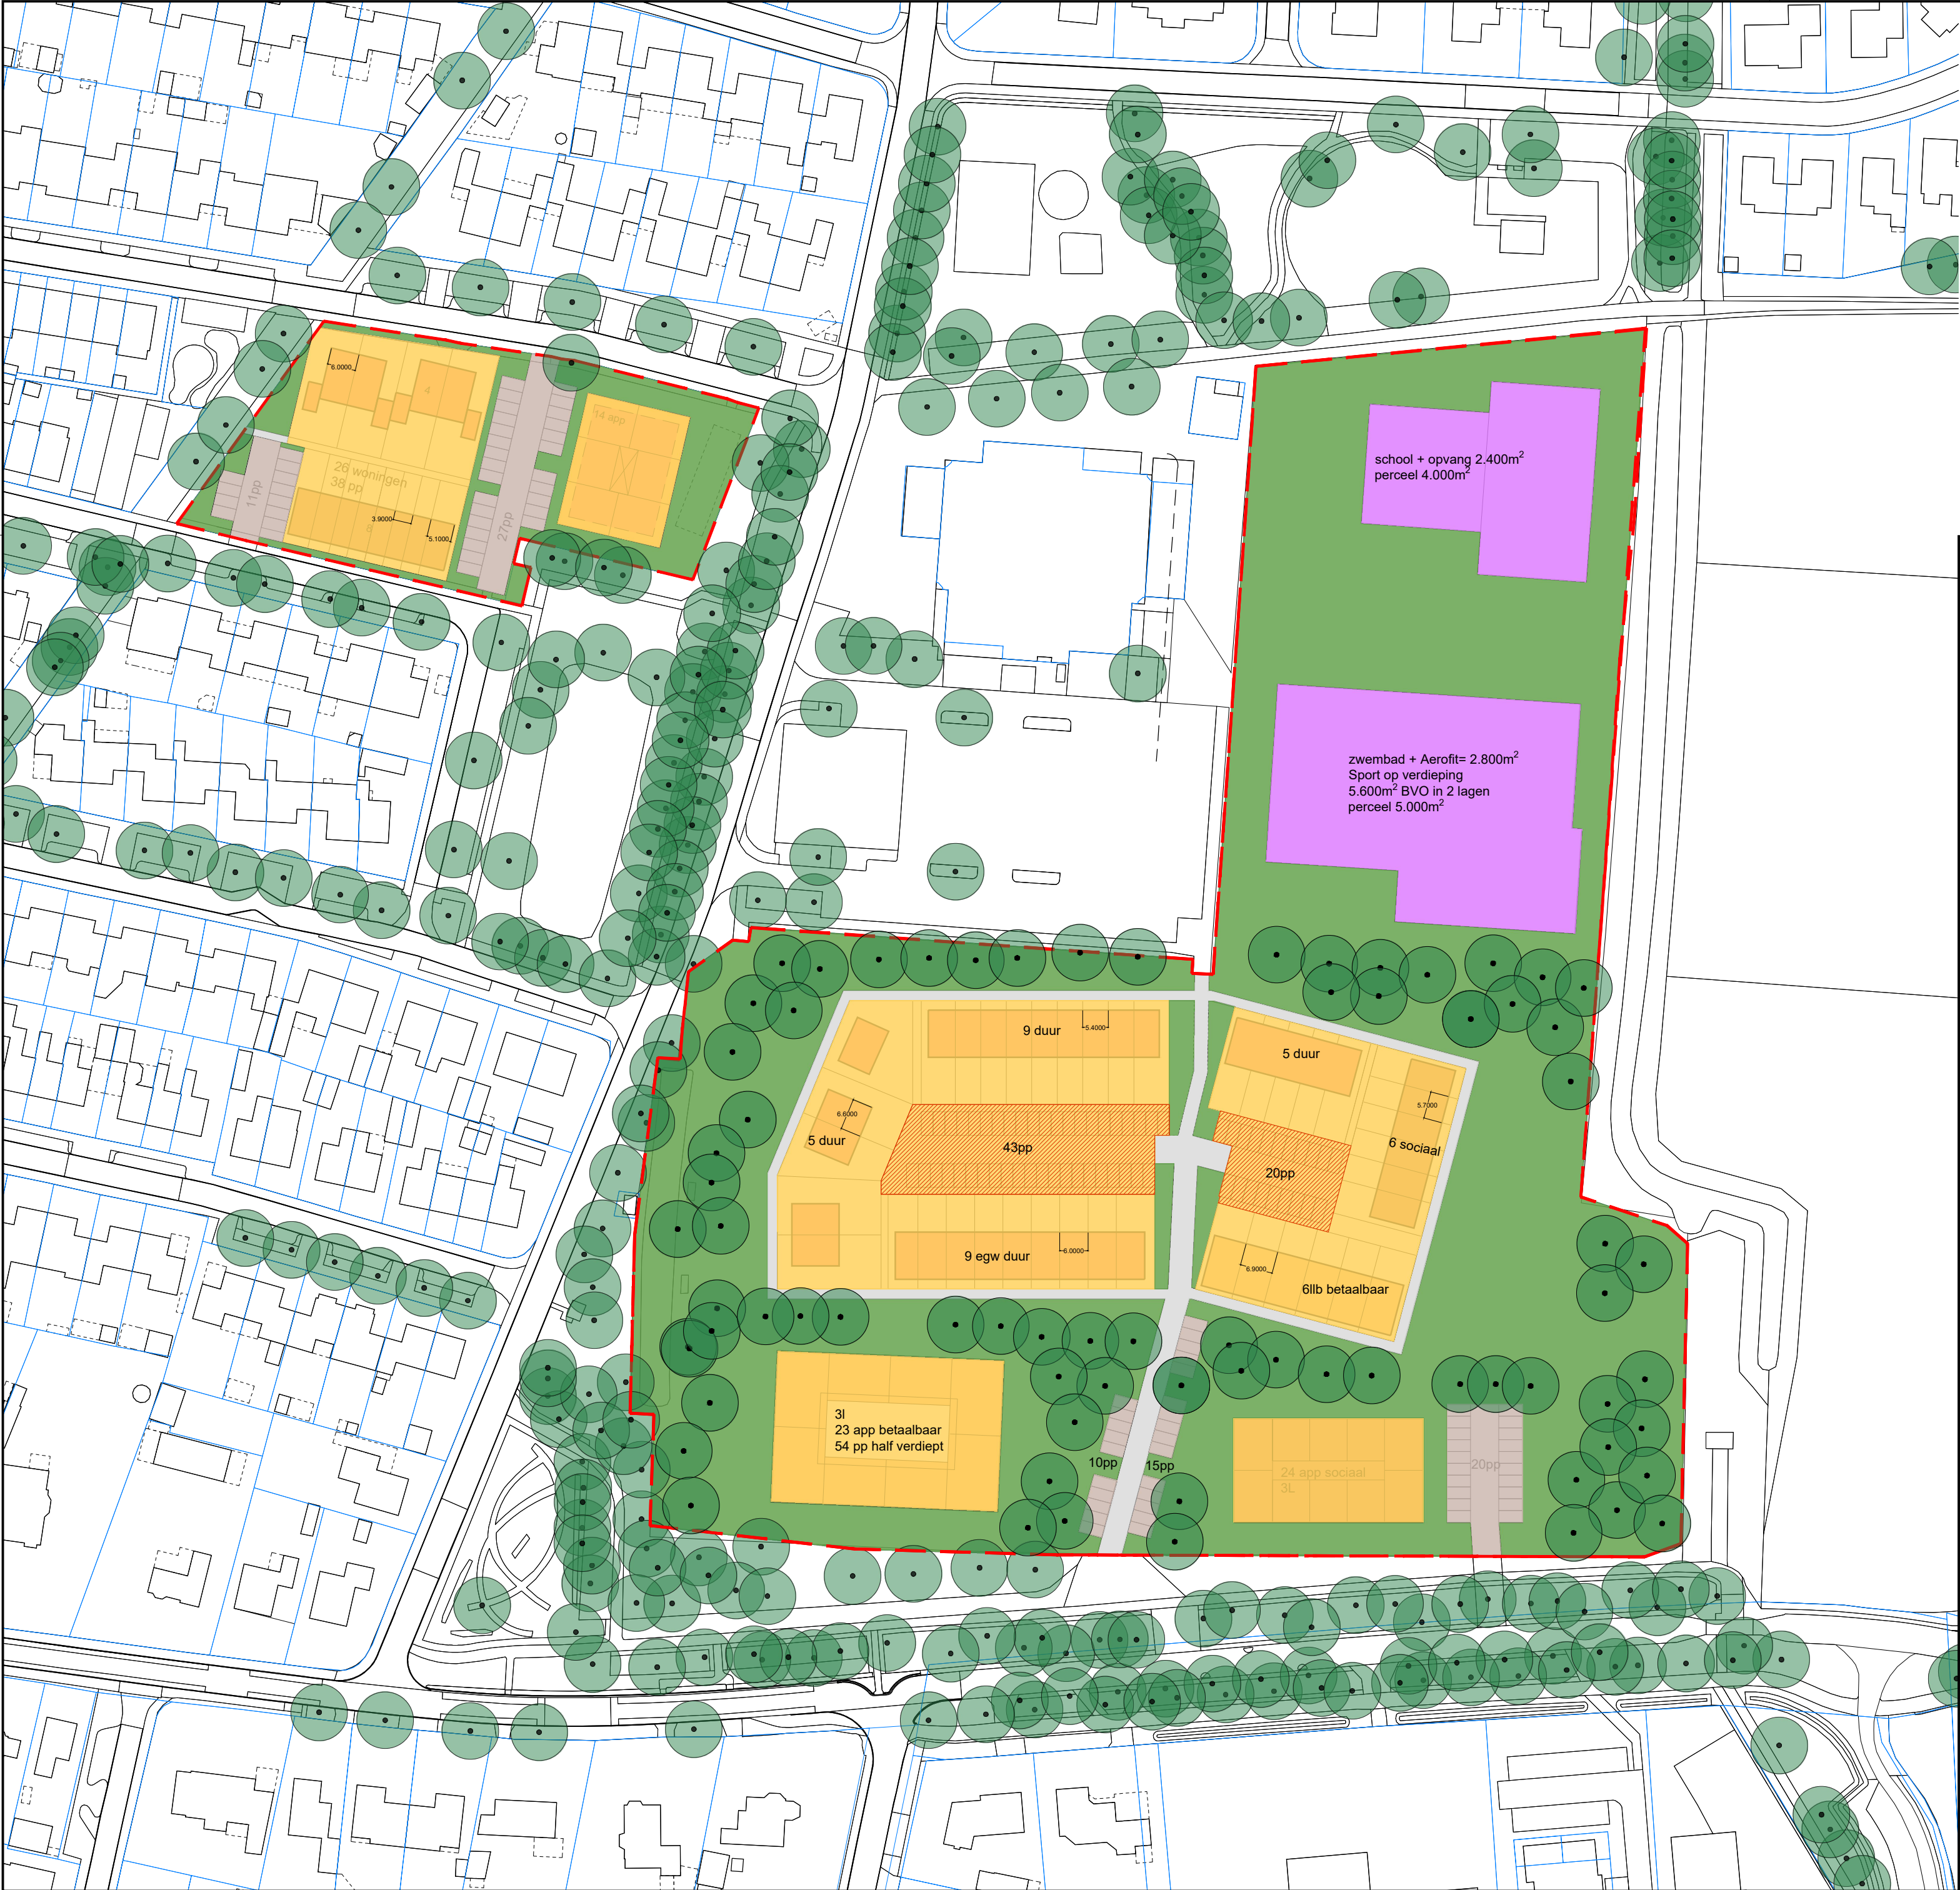

Verklaring
Stedenbouwkundig Matenplan

Grondgebruik De pol:

Groen + water	20.300 m2
Uitgeefbaar	7.450 m2
Parkeren in uitgeefbaar	1.550 m2
Parkeren	750 m2
Verharding	1.450 m2
Voorzieningen	4.450 m2


Grondgebruik De Meent:

Groen + water	1.350 m2
Uitgeefbaar	2.400 m2
Parkeren	900 m2
Verharding	14 m2

Zelhem
grondgebruik


Locatie De pol + De Meent

datum	: 21 07 2025	getekend	: <T. Ekenaar>
schaal	: 1 : 1000	formaat	: A2L
projectnummer	: 2025-029	tekening	: <DSMP-01>

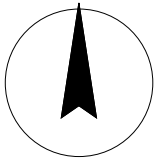

BGSV

bureau voor stedenbouw en landschap

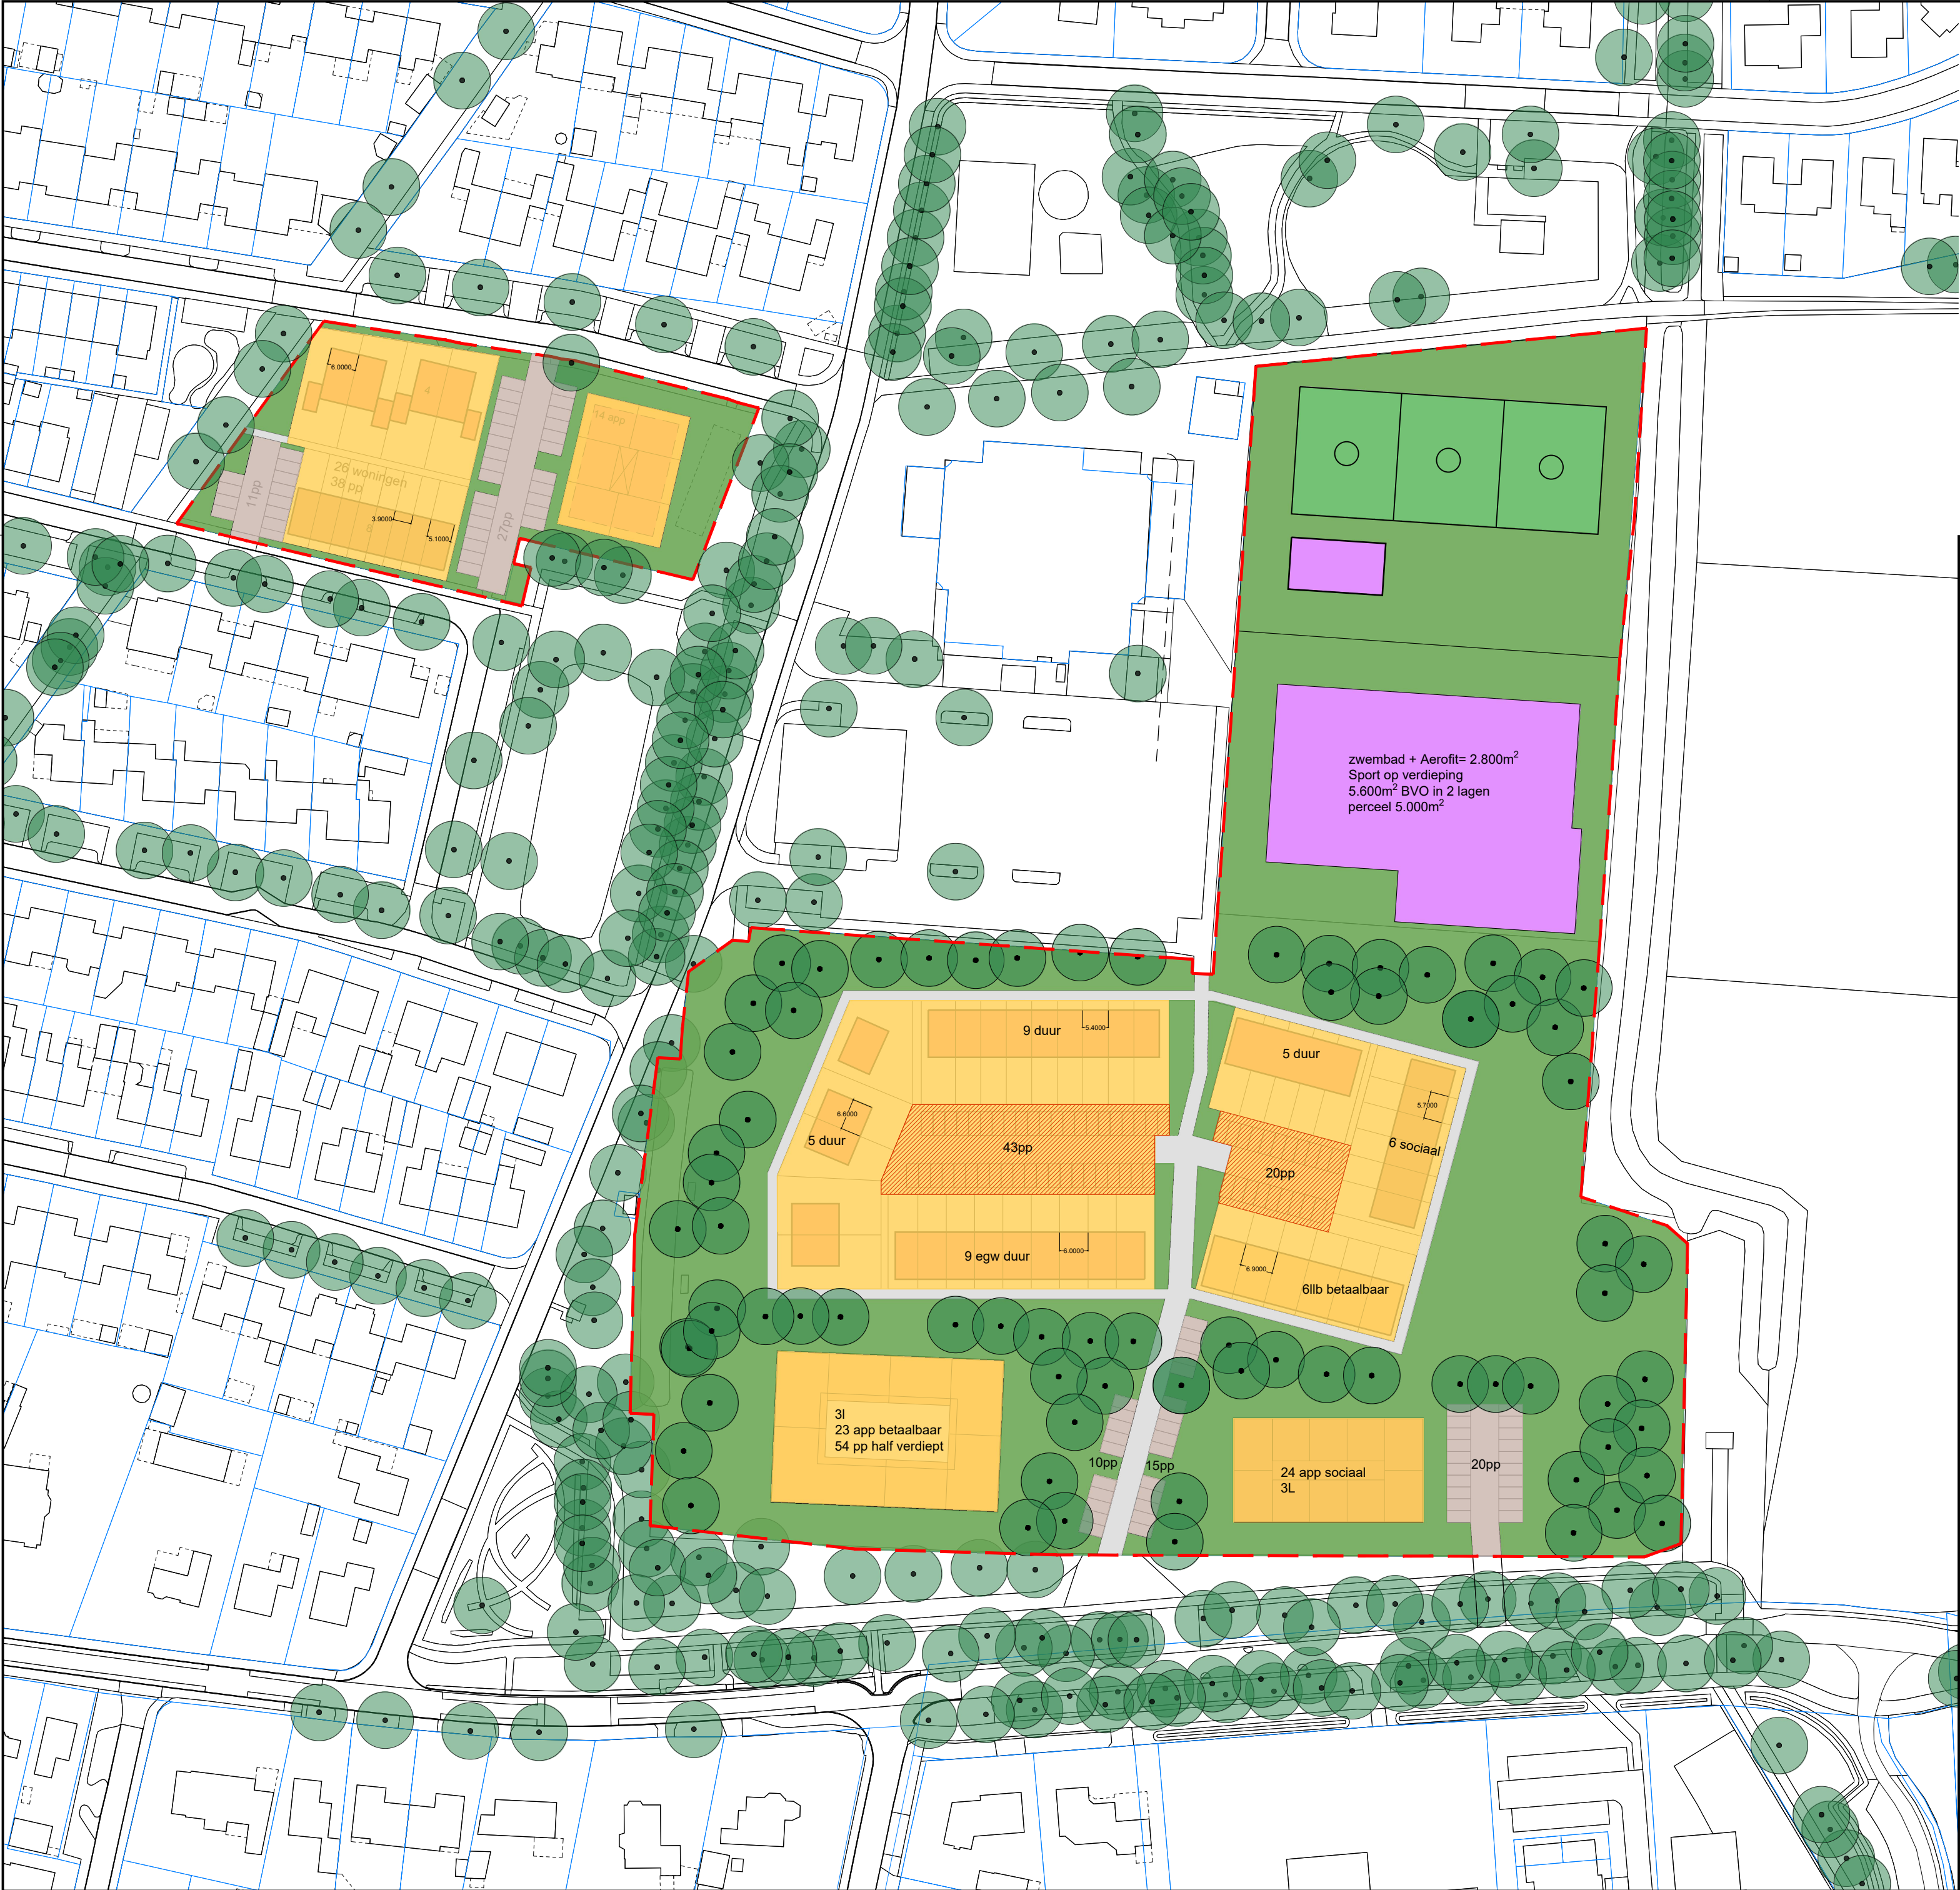

Verklaring
Stedenbouwkundig Matenplan

Grondgebruik De pol:

Groen + water	20.300 m2
Uitgeefbaar	7.450 m2
Parkeren in uitgeefbaar	1.550 m2
Parkeren	750 m2
Verharding	1.450 m2
Voorzieningen	3.080 m2
Velden	1.760 m2


Grondgebruik De Meent:

Groen + water	1.350 m2
Uitgeefbaar	2.400 m2
Parkeren	900 m2
Verharding	14 m2

Zelhem
grondgebruik


Locatie De pol + De Meent

datum	:	21 07 2025	getekend	:	<T. Ekenaar>
schaal	:	1 : 1000	formaat	:	A2L
projectnummer	:	2025-029	tekening	:	<DSMP-01>

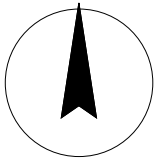

BGSV

bureau voor stedenbouw en landschap

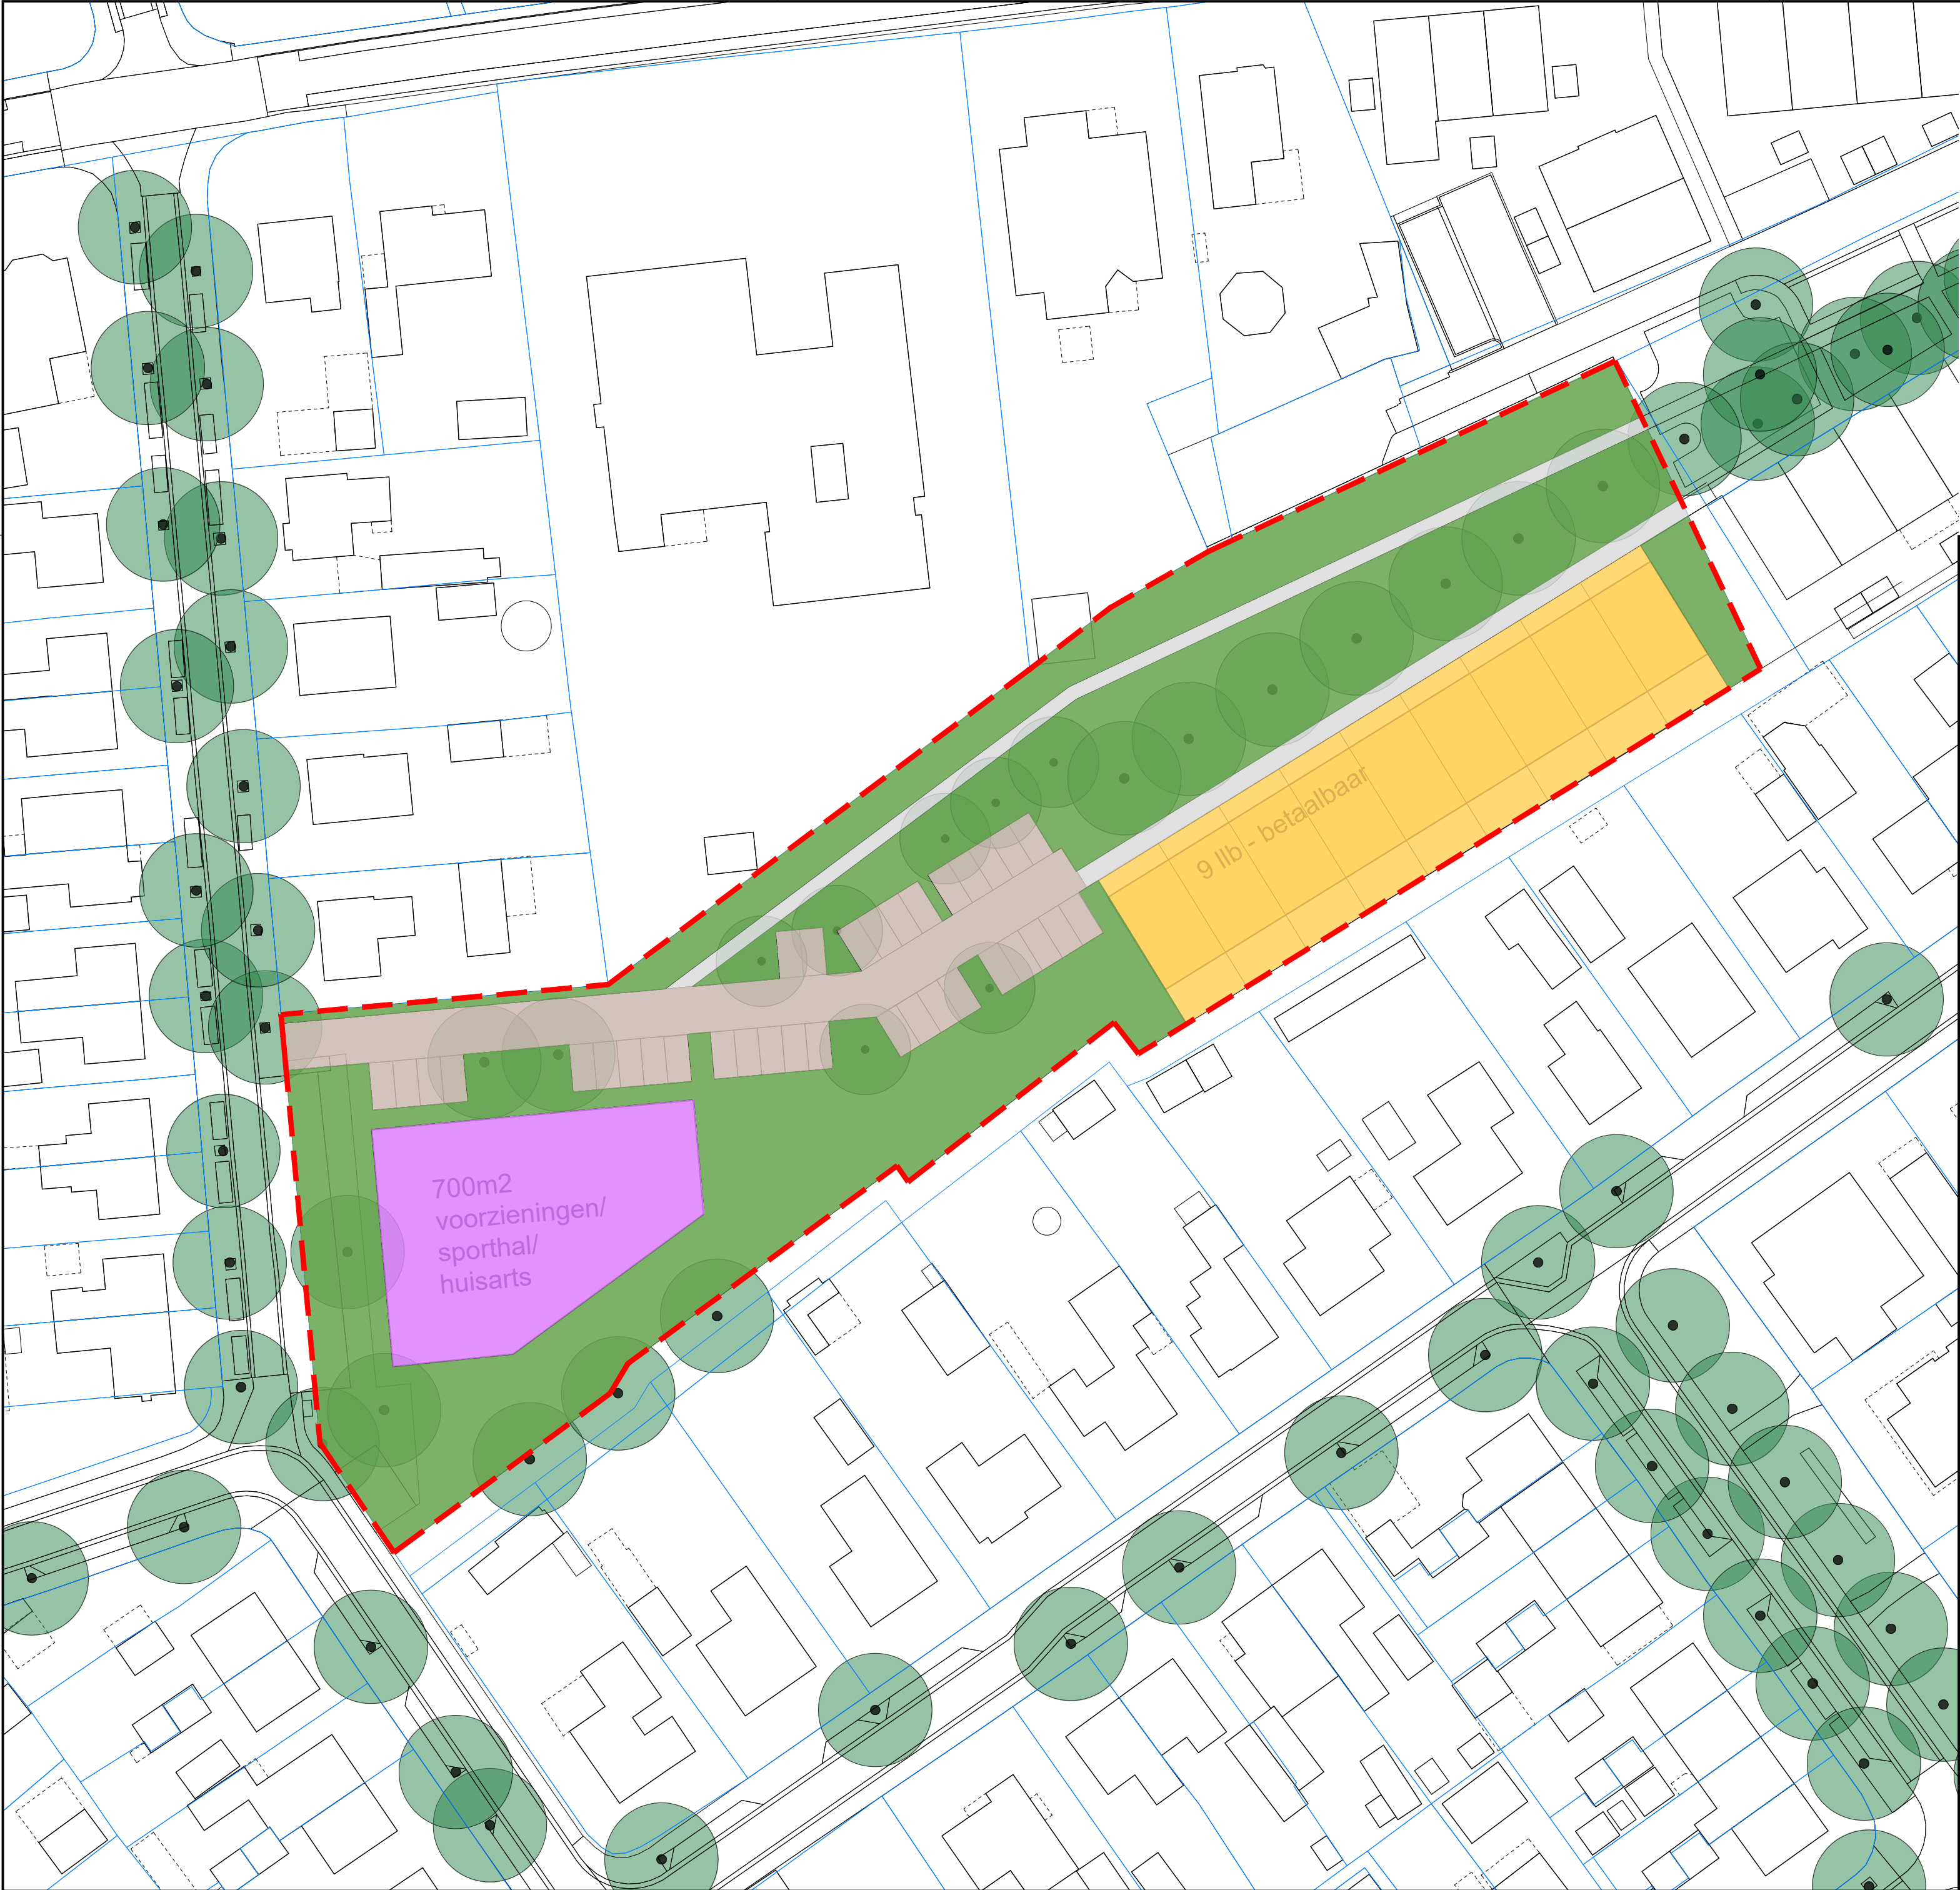

Verklaring
Stedenbouwkundig Matenplan


Grondgebruik Thorbecke sporthal:


Groen	3.600 m2
Uitgeefbaar	1.200 m2
Parkeren	850 m2
Verharding	330 m2
Voorzieningen	720 m2

Zelhem
grondgebruik

Locatie Thorbecke sporthal

datum	:	01 07 2025	getekend	:	<T. Ekenaar>
schaal	:	1 : 500	formaat	:	A2L
projectnummer	:	2025-029	tekening	:	<DSMP-01>

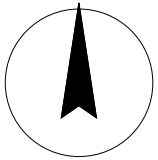

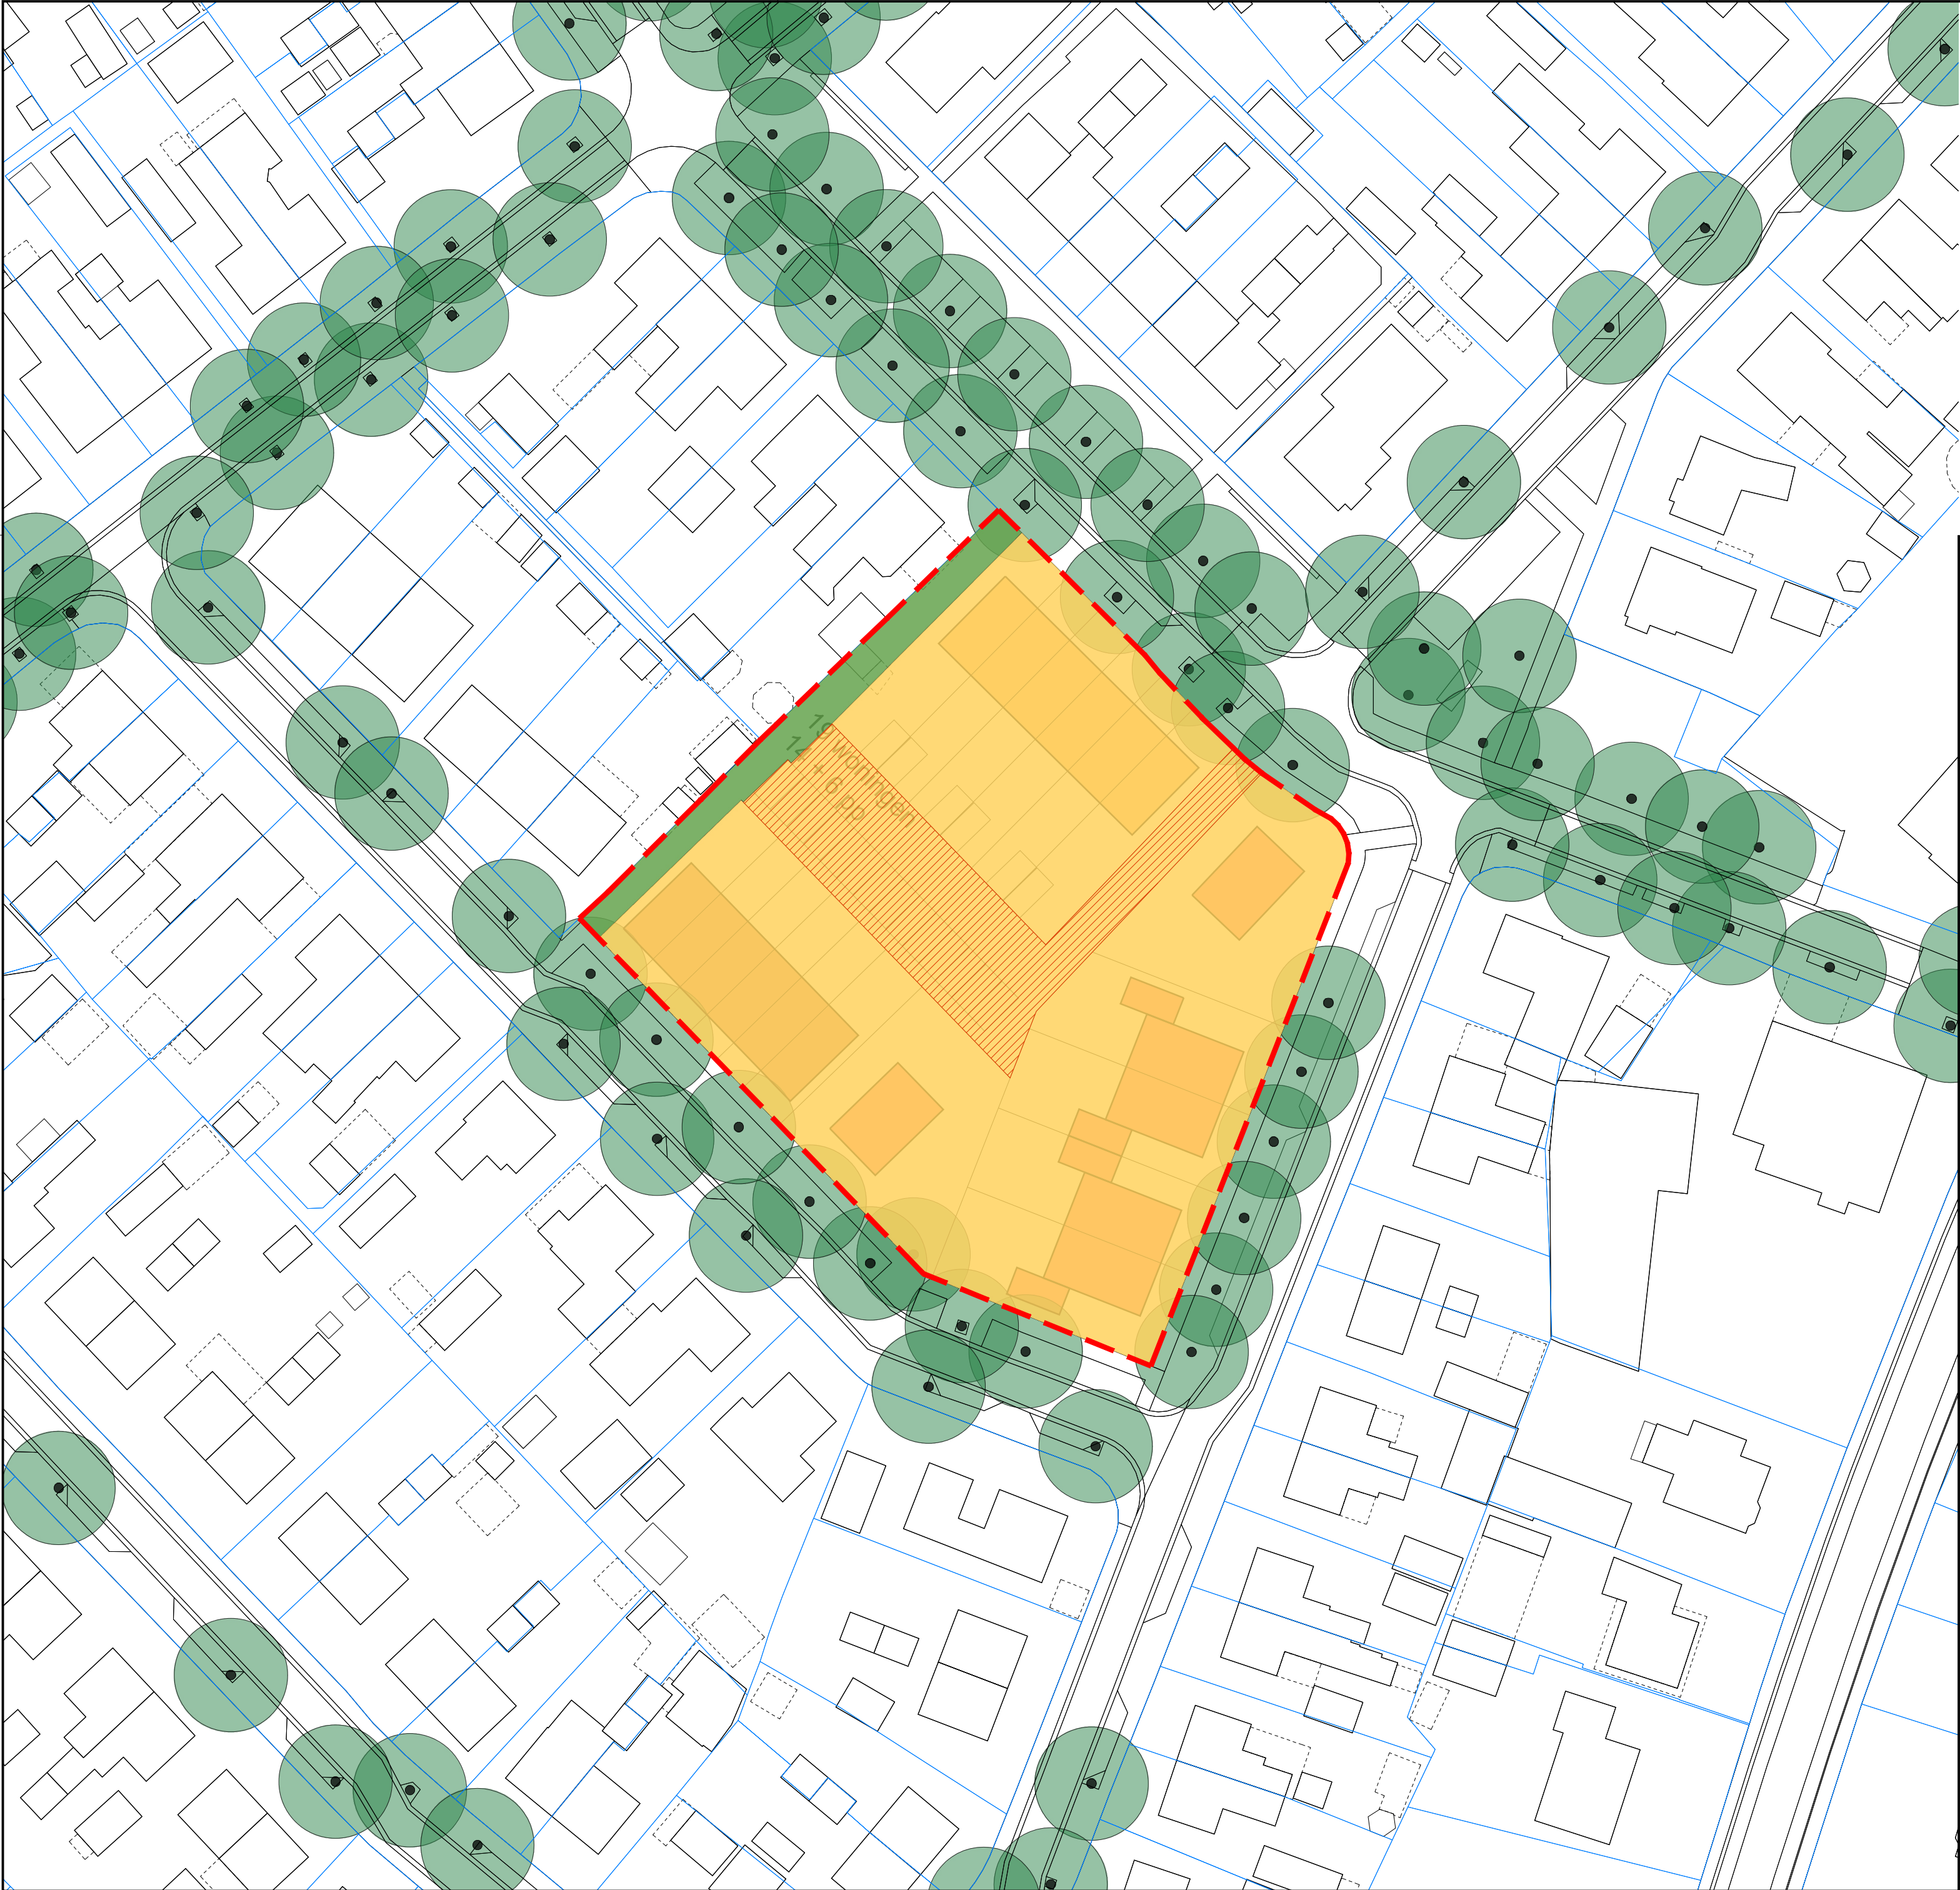

Verklaring
Stedenbouwkundig Matenplan


Grondgebruik Jan Lighthart:

	Groen	200 m2
	Uitgeefbaar	3.800 m2
	Parkeren in uitgeefbaar	600 m2

Zelhem
grondgebruik

Locatie Jan Lighthart

datum : 01 07 2025
schaal : 1 : 500
projectnummer : 2025-029

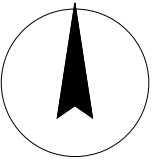

getekend : <T. Ekenaar>
formaat : A2L
tekening : <DSMP-01>

BGSV

bureau voor stedenbouw en landschap

