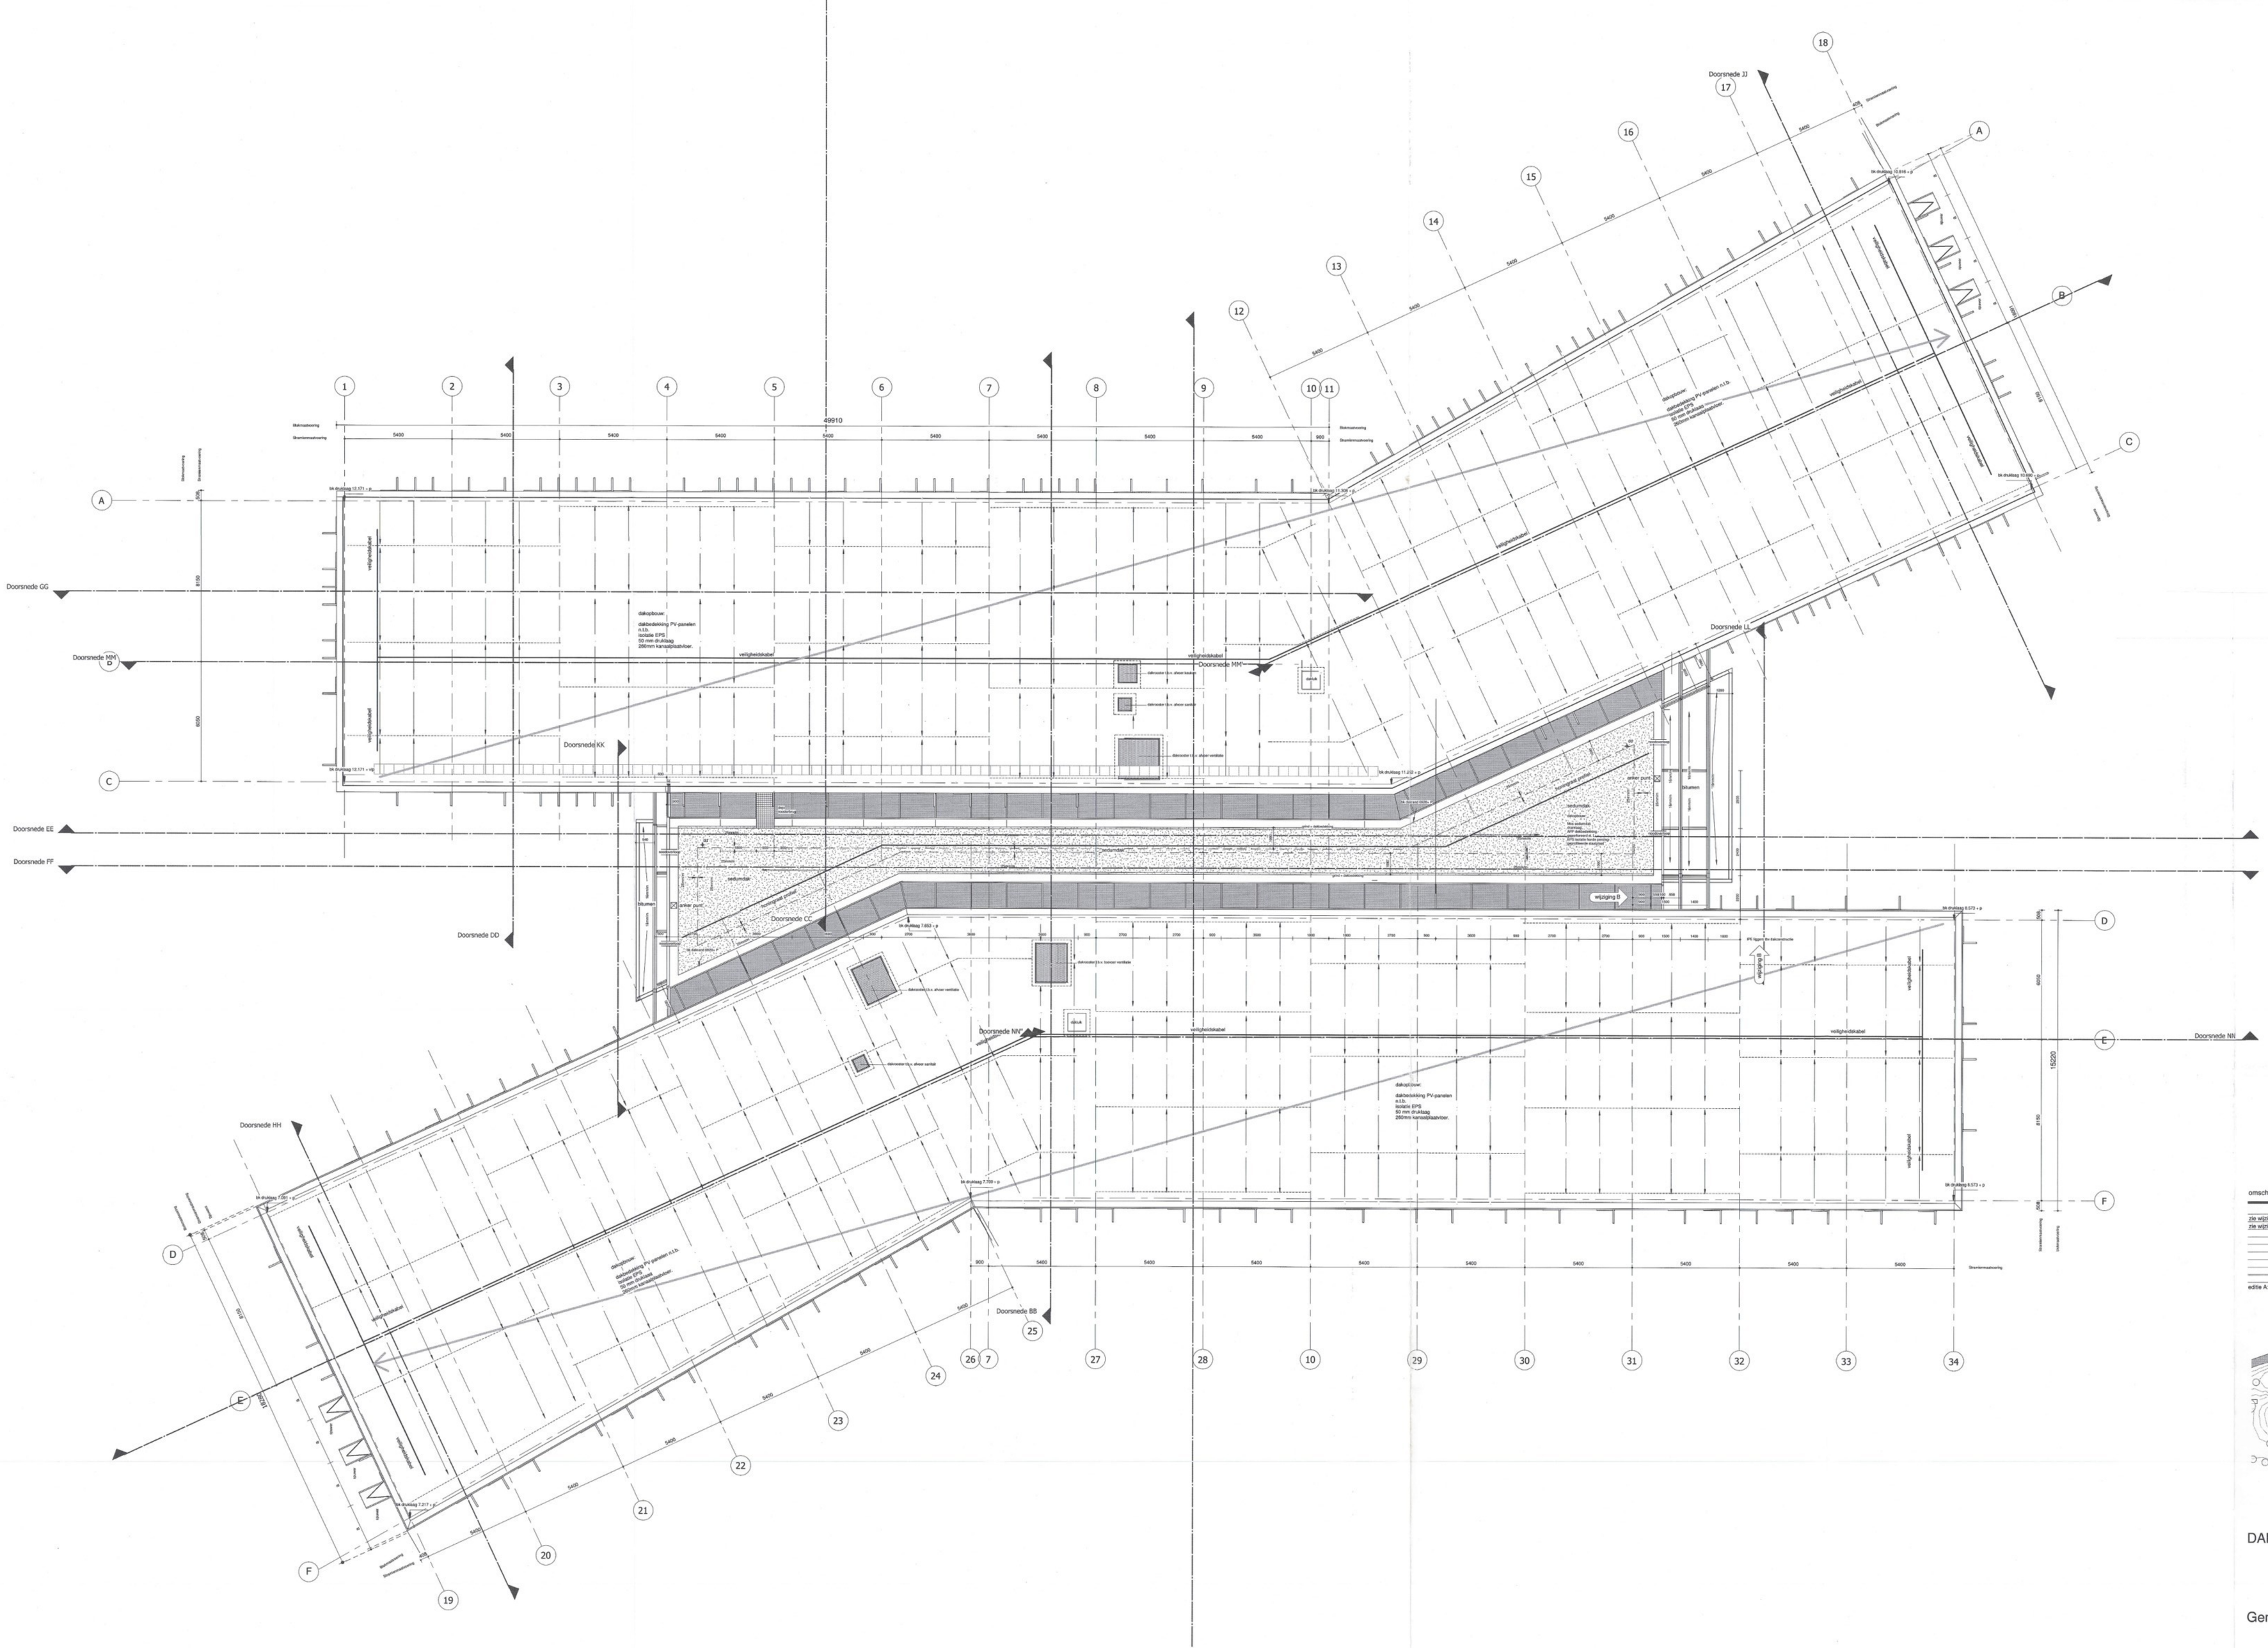

omschrijving wijziging	editie	verzend datum	gew	PRO	KOS	BAS	WAS	CAU	HE	ALF	STA	STO	LAN
		10.10.2008		2	1	2	1	1	1	2	1	1	1
zie wijzigingsplan	A	31.10.2008	IB	2	1	2	1	1	1	2	1	1	1
zie wijzigingsplan	B	16.01.2009	IB	2	1	2	1	1	1	2	1	1	1

editie A: gevelpaklaat versmald van 598 naar 509 mm

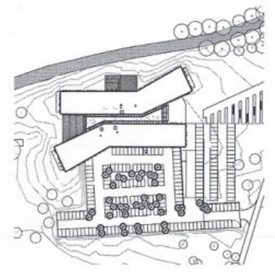

DAKAANZICHT

Gemeentehuis Bronckhorst

atelier PRO
kerkhoflaan 11a
2585 JB den haag
postbus 85616
2508 CH den haag
tel 070/3508900
fax 070/3514971

opdrachtgever
Gemeente
Bronckhorst
Bernhikstraat 24a
7255 KE
Hengelo Gld

UITVOERING

schaal: 1:100
editie B
get IB
pl RP
datum 31.09.'08

tek MA-07

werk 0705

© atelier PRO architekten BV