
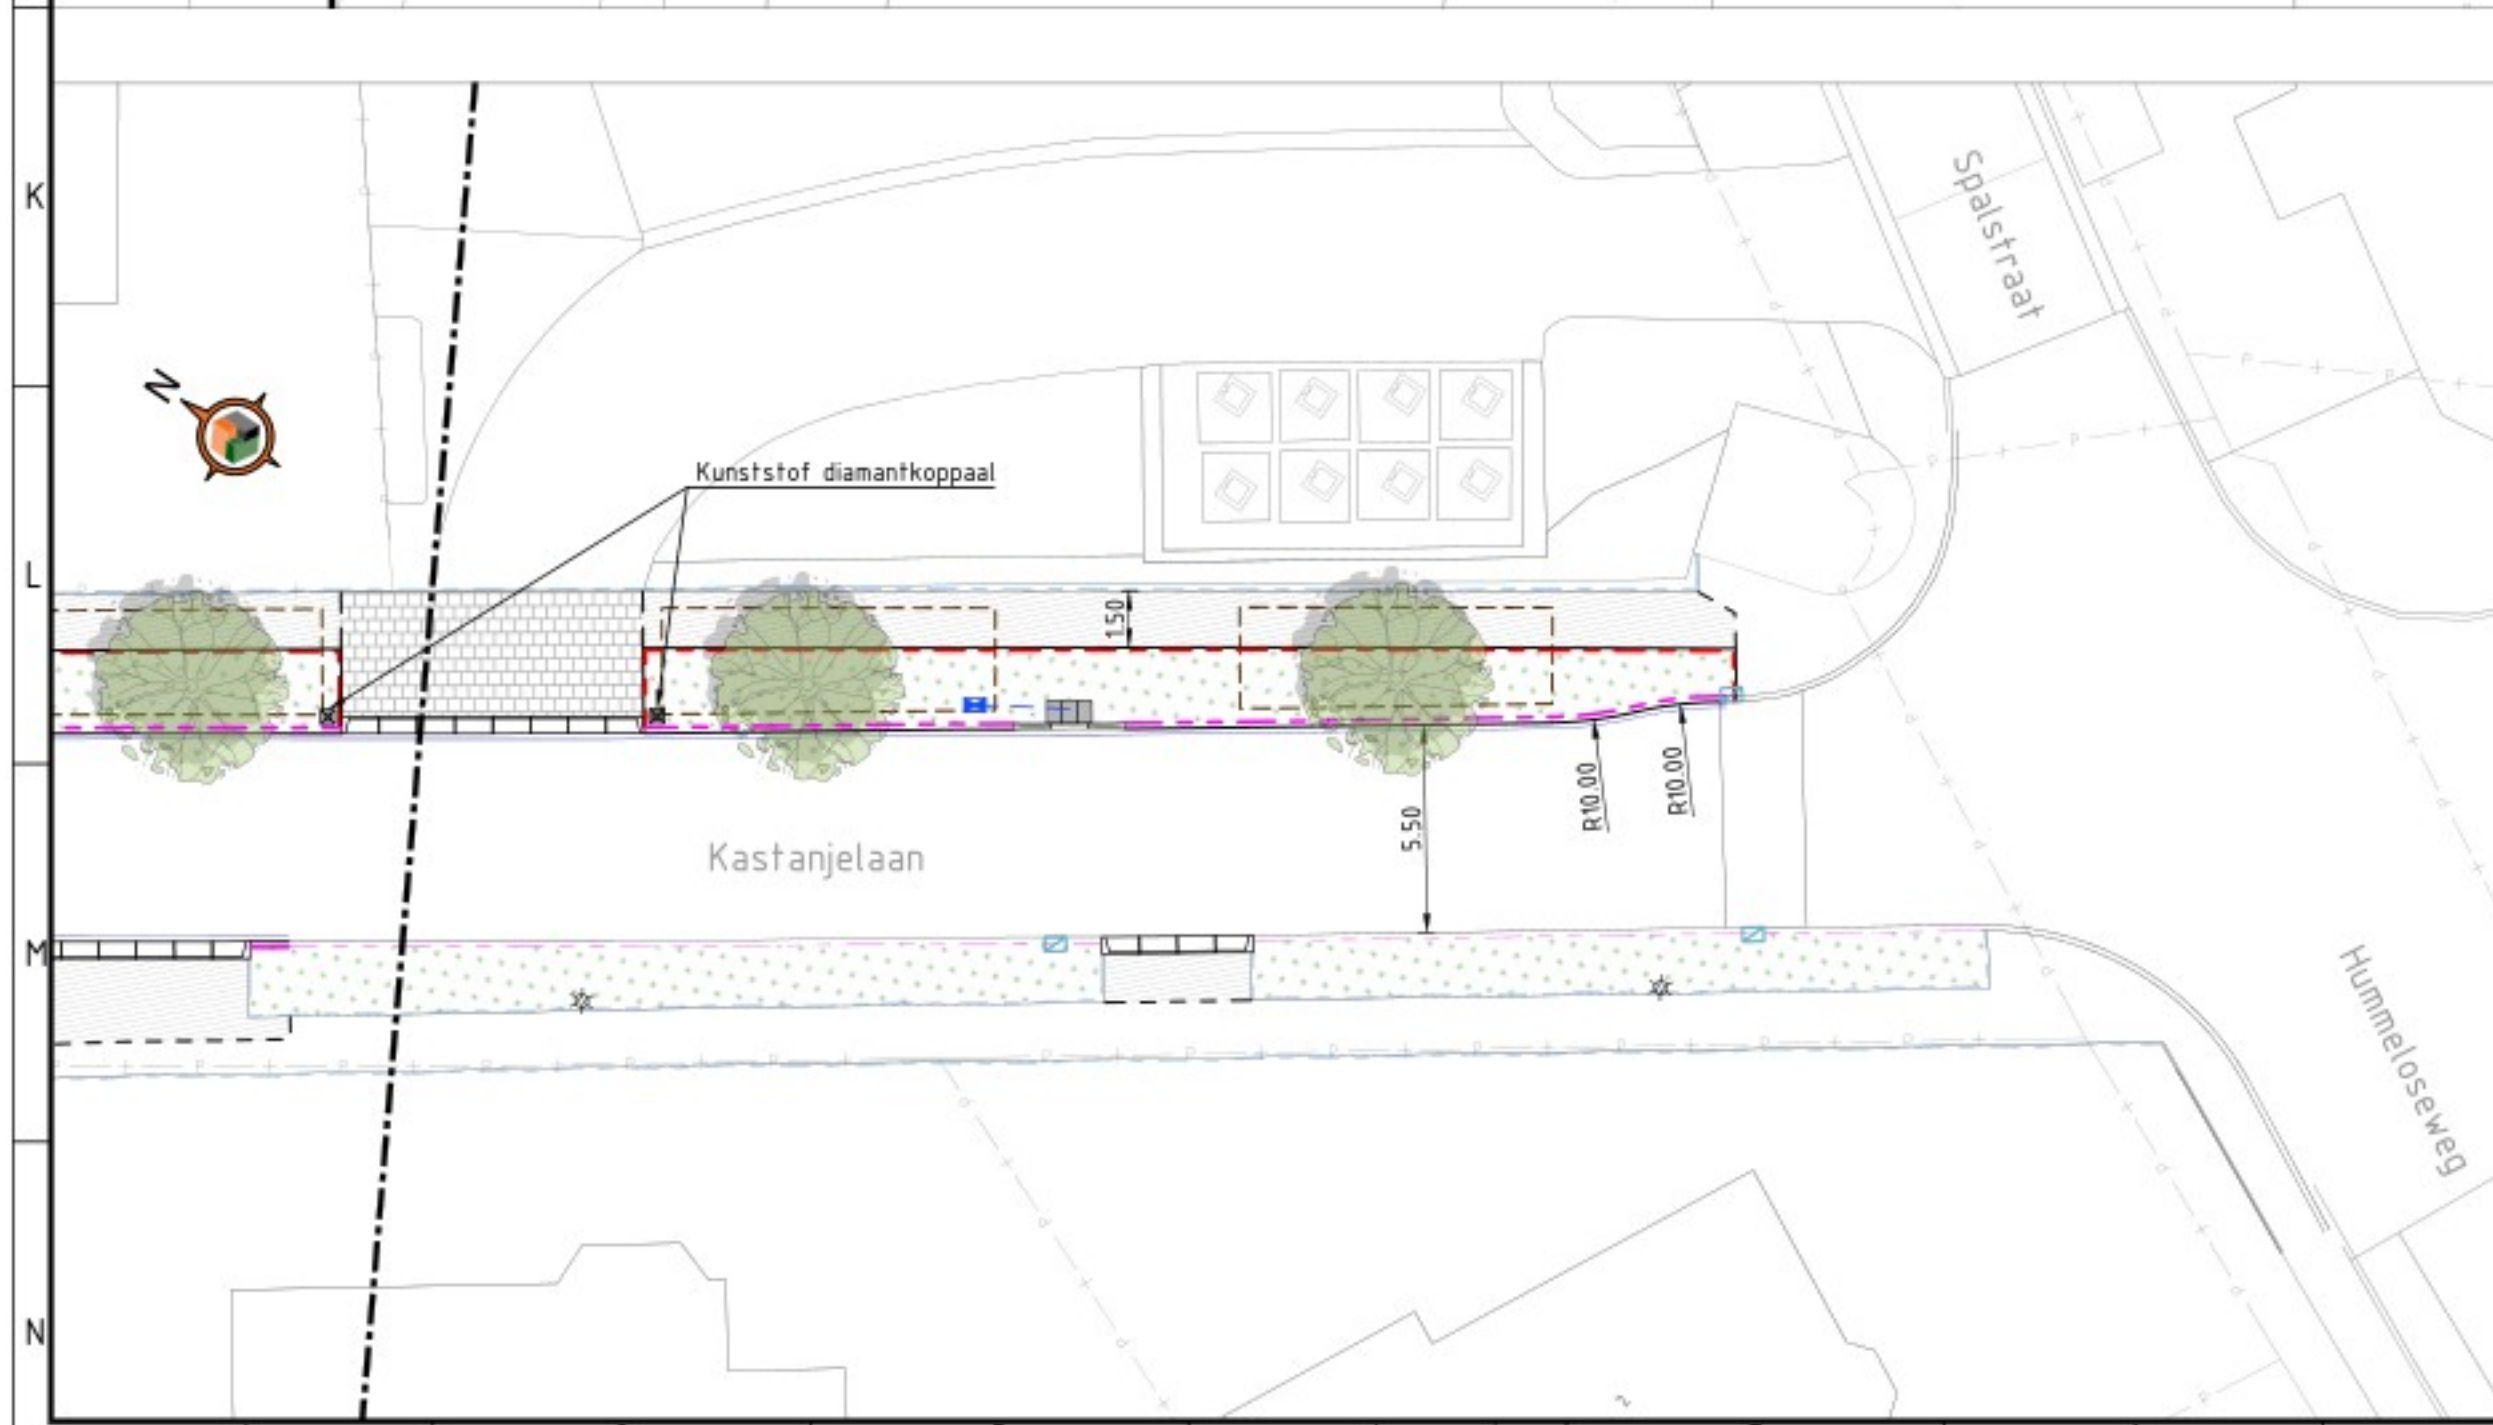


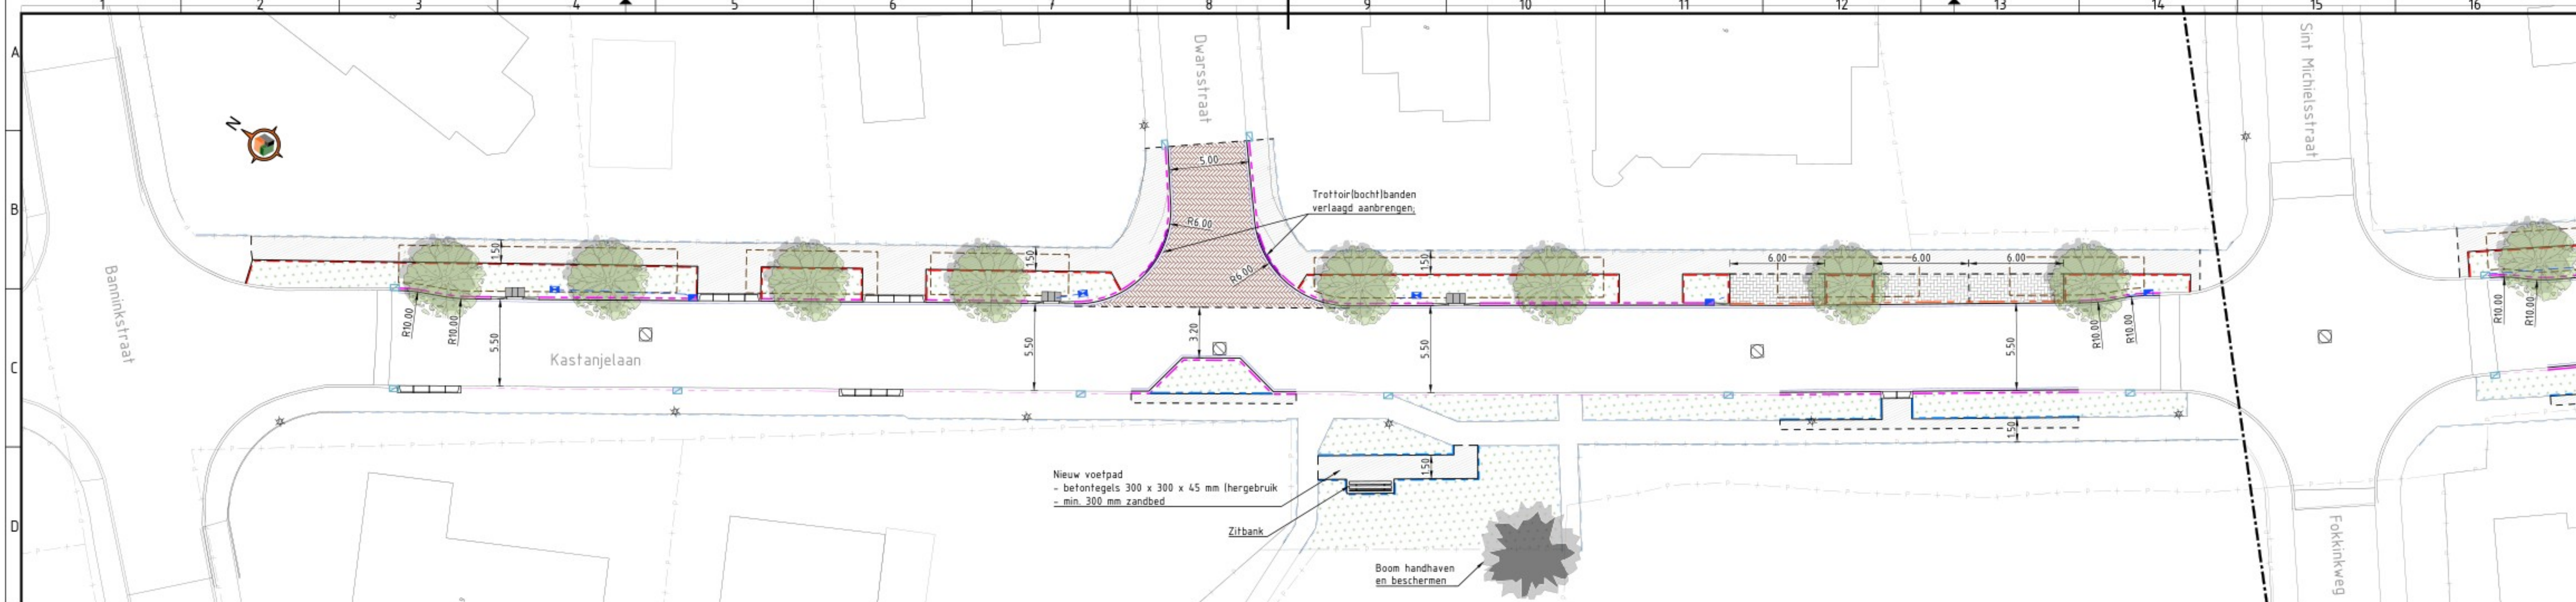


LEGENDA

- Kantopsluiting trottoir (handhaven/nieuw)
 - opsluitband 60 x 200 mm, kleur: grijs
 - op zandbed
- Kantopsluiting trottoir
 - opsluitband 100 x 200 mm, kleur: grijs
 - op zandbed
- Kantopsluiting rijbaan (handhaven/nieuw)
 - trottoirband 130/150 x 250 mm, kleur: grijs
 - stellen in stelspecie met steunrug van beton
- Kantopsluiting parkeerplaatsen
 - rijwielpadband 60/120 x 200 mm, kleur: grijs
 - stellen in stelspecie met steunrug van beton
- Inritbanden (bestaand+nieuw)
 - inritband 450 x 180 mm, kleur: grijs
 - (opnieuw) stellen in stelspecie met steunrug van beton en vlakker aanleggen
- Waterinstroom groenvak
 - verloop- en verlaagdeband, kleur: grijs
 - 3 x betontegel 400 x 600 x 60 mm
 - aanbrengen in stelspecie met steunrug van beton
- Gootlaag
 - asfalt, gootegel 150 x 300 x 60 mm
 - bestrating: 2 streklagen SBS DF
- Voetpad van betontegels
 - betontegels 300 x 300 x 45 mm
 - stroomlagen in halfsteensverband
- Inrit
 - dubbelklinkers 210 x 210 x 80 mm, kleur: grijs
 - stroomlagen in halfsteensverband

- Rijbaan
 - straatbakstenen, dikformaat
 - keperverband
- Parkeervak
 - betonstraatstenen, keifromaat, kleur: grijs
 - elleboogverband
- Plantvakken
 - zie beplantingsplan met wateropvang volgens principedetail
- Nieuwe boom
 - zie beplantingsplan in plantvakverbetering van bomengrond/bomenzand
- Bestaande trottoirkolk
 - locatie handhaven
- Nieuwe straat- / trottoirkolk
 - type straatkolk: #
 - type trottoirkolk: #
- Kolkaansluitleiding
 - aansluiten op bestaande leiding vervallen kolklocaties
- Bestaande lichtmast
 - locatie handhaven

- Materiaal (her)gebruik**
Oostzijde (leven huisnr.)
 - kantopsluiting: nieuw materiaal
 - tegels: nieuw materiaal
 - SBS/BSS: hergebruik materiaal uit het werk
Westzijde (oneven)
 - hergebruik materiaal uit het werk
 - alle gebroken/beschadigde (te handhaven) kantopsluitingen en elementenverhardingen herstellen met uit het werk vrijkomend materiaal

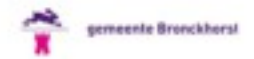

Eerste uitgave		TB	FS	28-09-2024
versie	omschrijving	getekend	gekeurd	datum
Gemeente Bronckhorst				
project		Reconstructie Kastanjelaan Hengelo (Gld)		
omschrijving		Nieuwe situatie		
formaat		schaal	taal	projectnummer
A1		1:200	BE-C02	30241420 / 01

Barkenkamp 5
7141 EL Groenlo
T (0544) 37 78 80
E info@lbagroep.nl
I www.lbagroep.nl

LBA
Achterhoek B.V.