


01 02 03 04 05 06 07 08 09 10 11

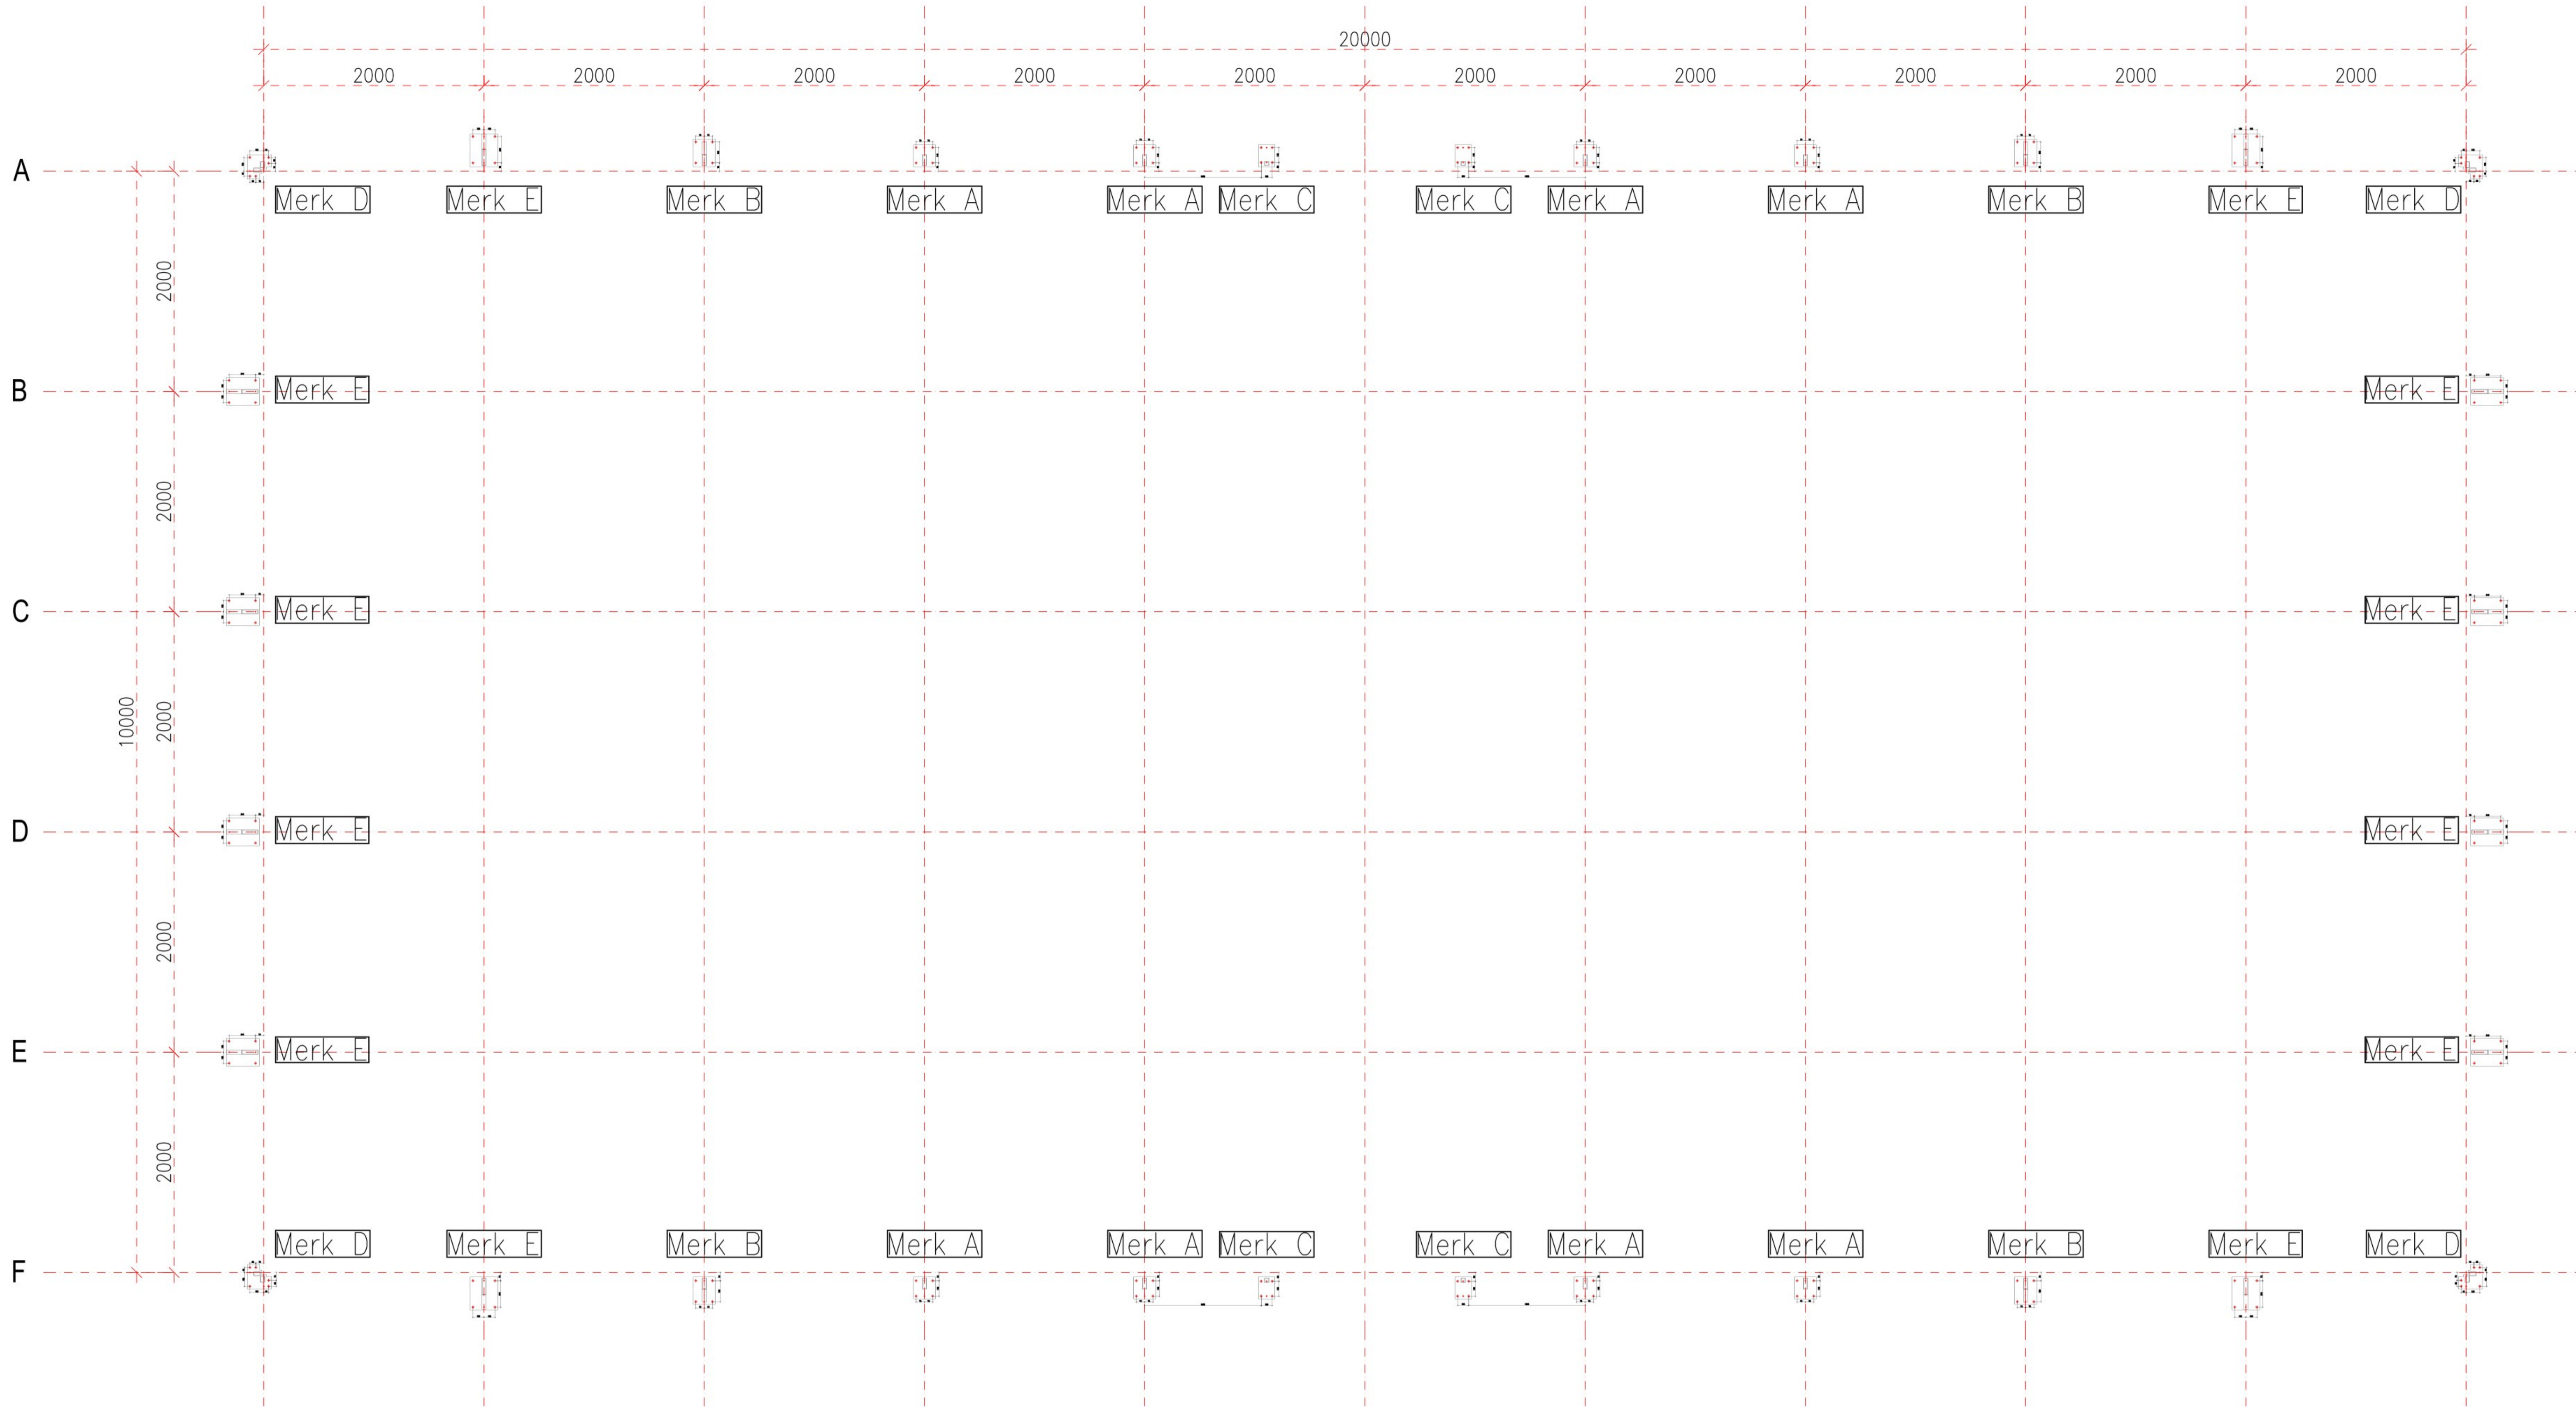

Merk A: Ankerstang W-VD-A/S M12-10/135
Inboordiepte: 86 mm / Ø14 / 60 Nm

Merk B: Ankerstang W-VI-A/S M16-15/160
Inboordiepte: 86 mm / Ø18 / 60 Nm

Merk C: Ankerstang W-VD-A/S M12-10/135
Inboordiepte: 70 mm / Ø14 / 40 Nm

Merk D: Ankerstang W-VIZ-A/S M12-110-25/155
Inboordiepte: 110 mm / Ø14 / 40 Nm

Merk E: Ankerstang W-VI-A/S M16-90/235
Inboordiepte: 174 mm / Ø18 / 60 Nm

Opdrachtgever	WVB	Offerte nr.	
Project	Padelbaan standaard	Order nr.	
Onderdeel	Ankerplan	Status	DEFINITIEF
Datum	12-05-2022	Tekening nr.	00-02
Getekend			
Schaal	1:30		



Padel Nederland
Maasdijkseweg 113
2291 PJ Wateringen
info@padelnederland.nl
www.padelnederland.nl