

atelier
PRO
kerkhoflaan 11a
2586 JB den Haag
postbus 85616
2508 CH den Haag
tel 070/3509600
fax 070/3514971




opdrachtgever
Gemeente
Bronchorst
Barnickstraat 24a
7255 KE
Hergelo Gld

BOUWANVRAAG

schaal: 1:100
editie: IB
get: CK
pi: CK
datum: 27/03/08

tek: BA-100

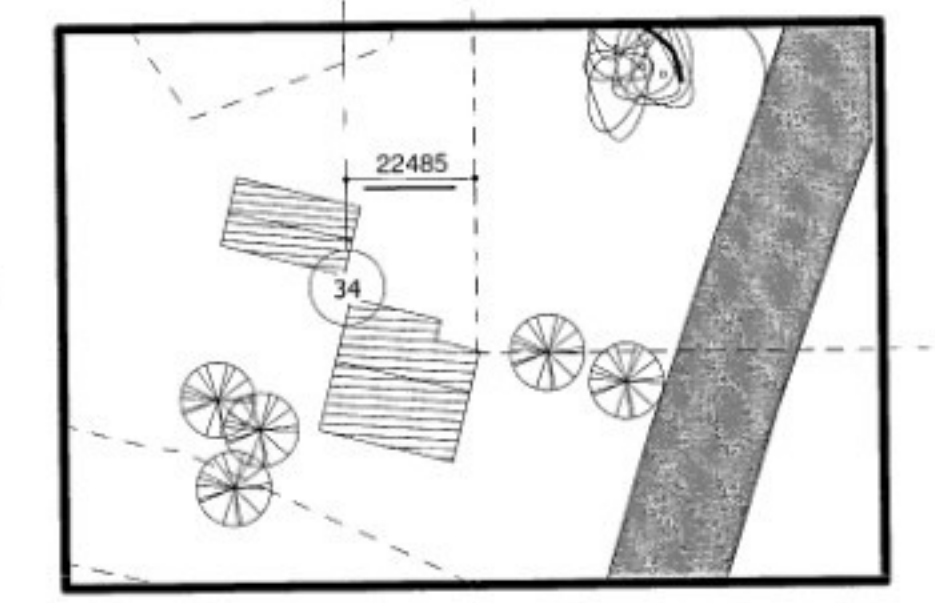


fragment
DO-001 Situatie

stramienplan

Gemeentehuis Bronchorst

werk: 0705
© atelier PRO architecten bv

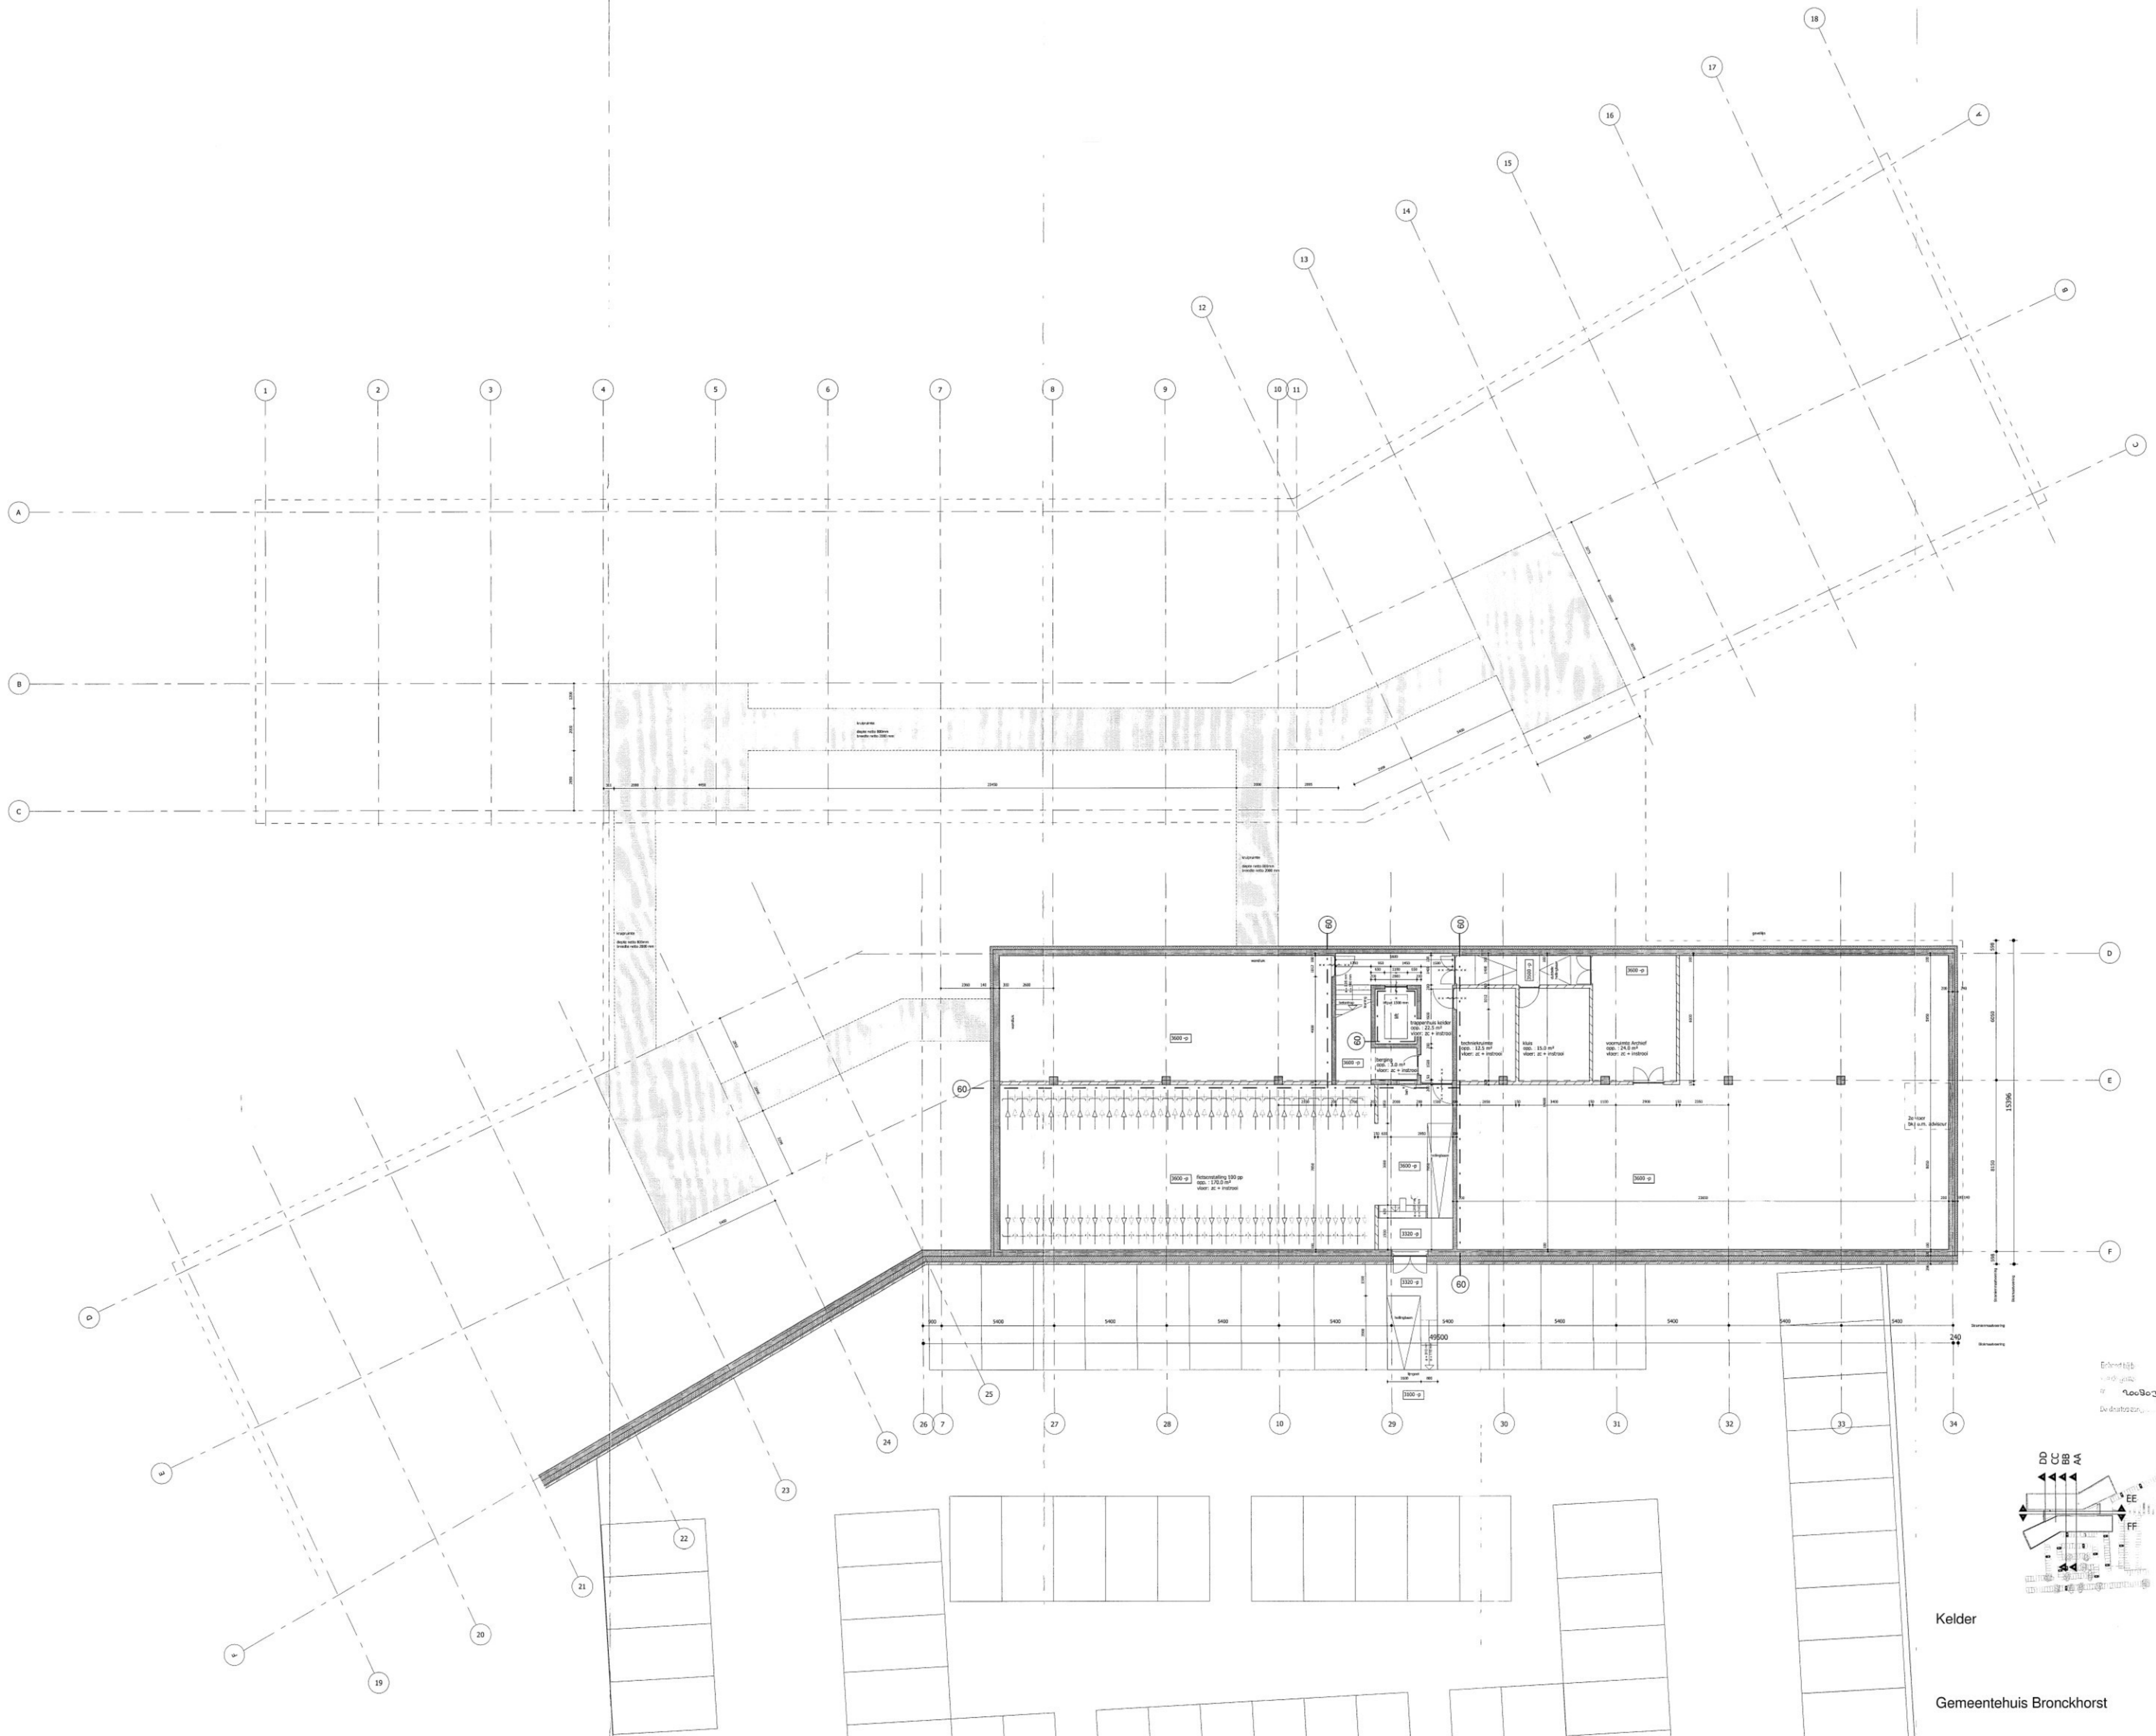

atelier PRO
 kerkhofaan 11a
 2585 JB den haag
 postbus 85616
 2508 CH den haag
 tel 0703506900
 fax 0703514671




Bestand: 25.03.08
 25.03.08
 25.03.08

opdrachtgever
 Gemeente
 Bronckhorst
 Barmarkt 24a
 7255 KE
 Hengelo Gld

BOUWANVRAAG

schaal: 1:100
 editie: -
 get: IB
 pt: CK
 datum: 27/03/08


tek: BA-101

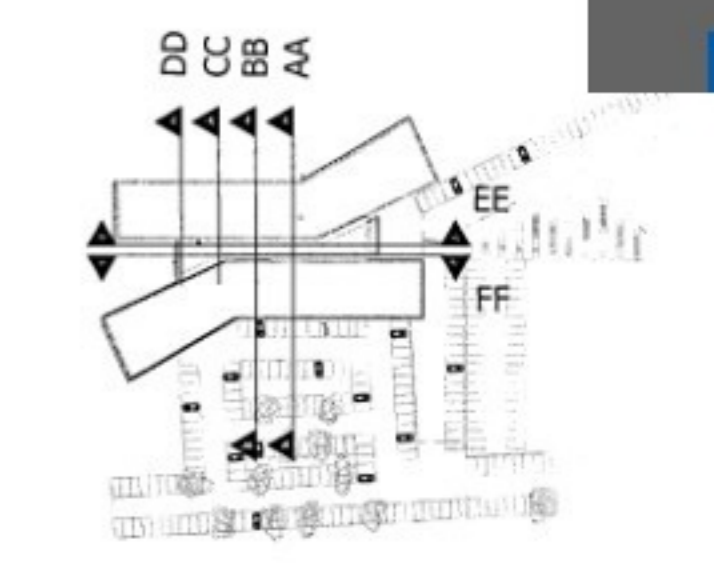

Kelder


Gemeentehuis Bronckhorst

werk 0705
 atelier PRO architecten B.V.

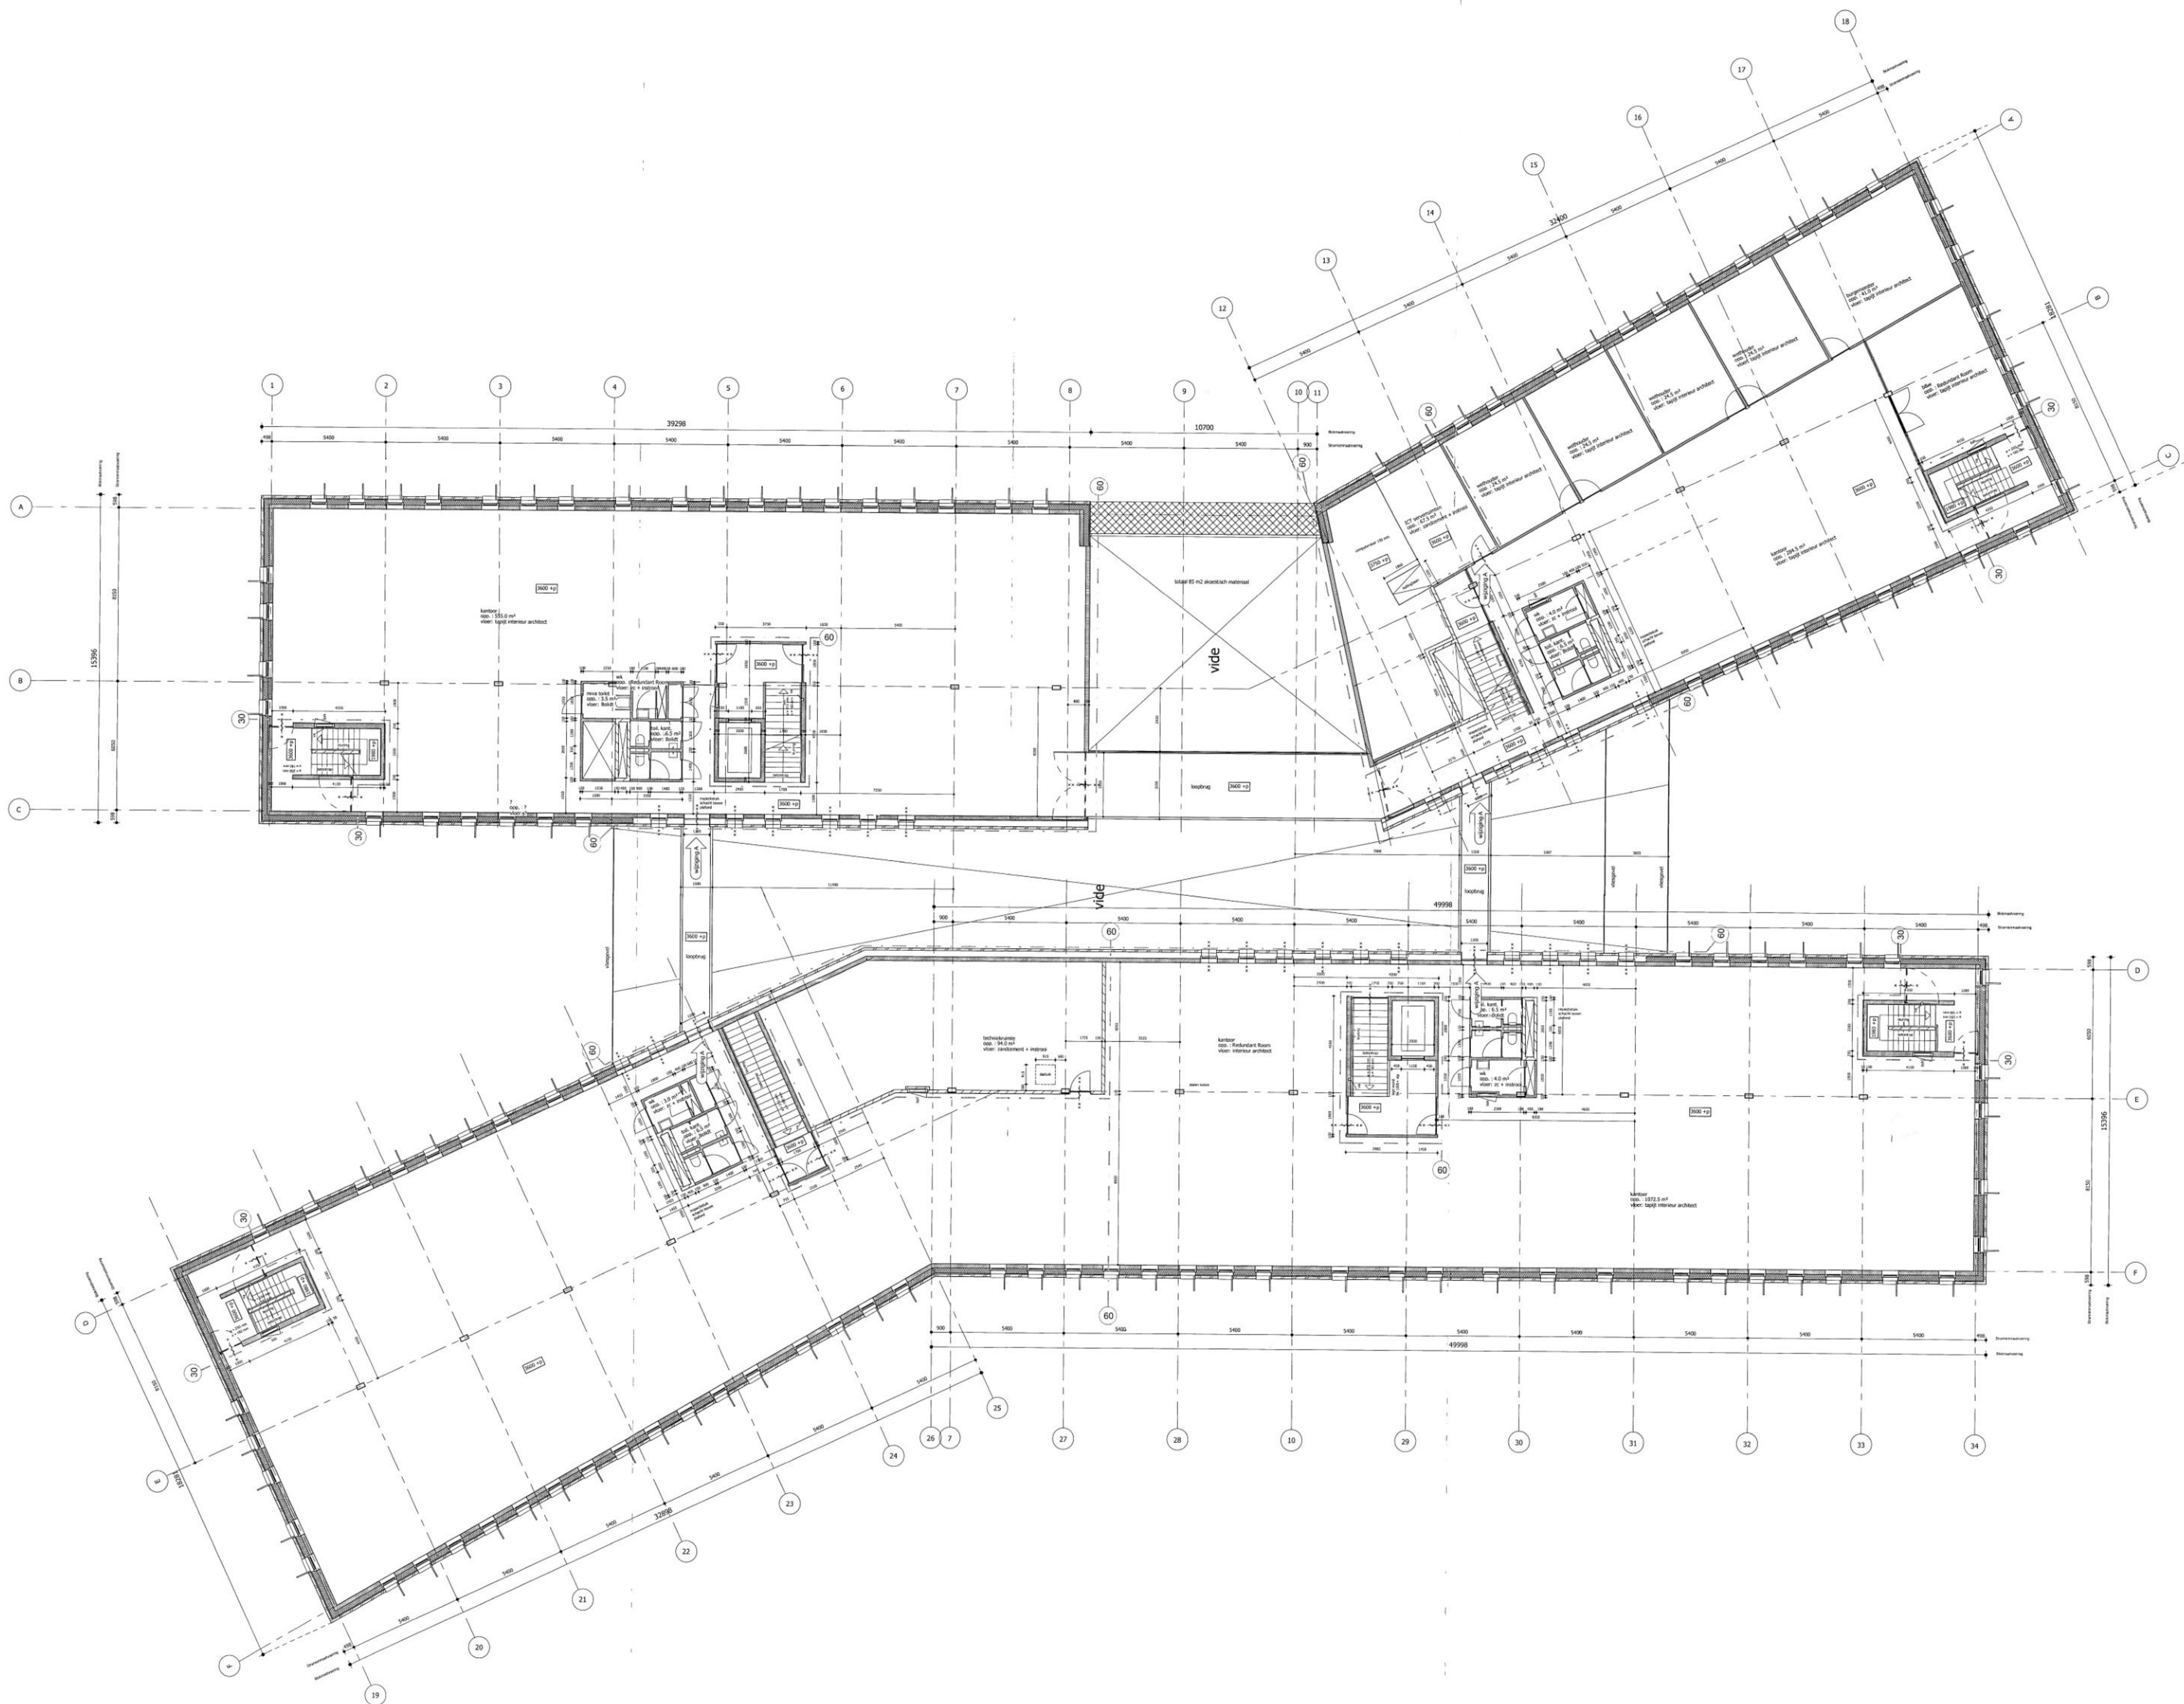

REVISIES		
nummer	omschrijving	datum
A	REVISIE A	17.06.08

volledige draagconstructie 90 minuten brandwerend

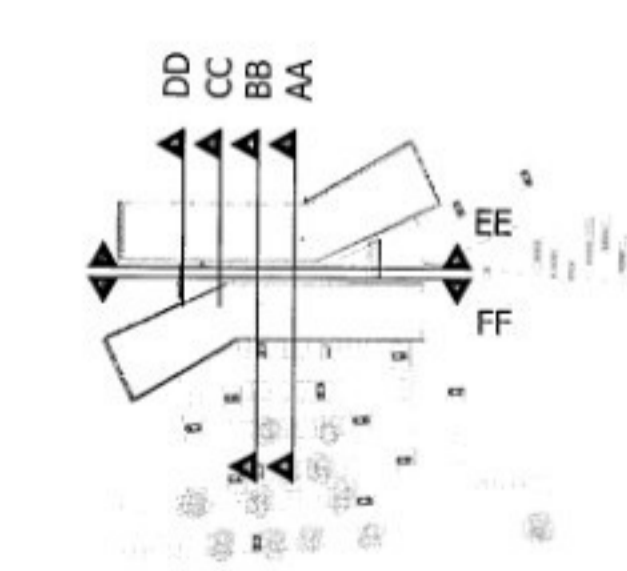

1e verdieping
REVISIE A - 17.06.'08


atelier PRO
kerkhofaan 11a
2300 ZB den Haag
postbus 85616
2300 CH den Haag
tel 070/3506900
fax 070/3514971

opdrachtgever
Gemeente
Bronckhorst
Barnikstraat 24a
7250 KE
Hengelo Gld

BOUWAANVRAAG

schaal: 1:100
editie: -
get: IB
pt: RP
datum: 27/03/08

tek: BA-103

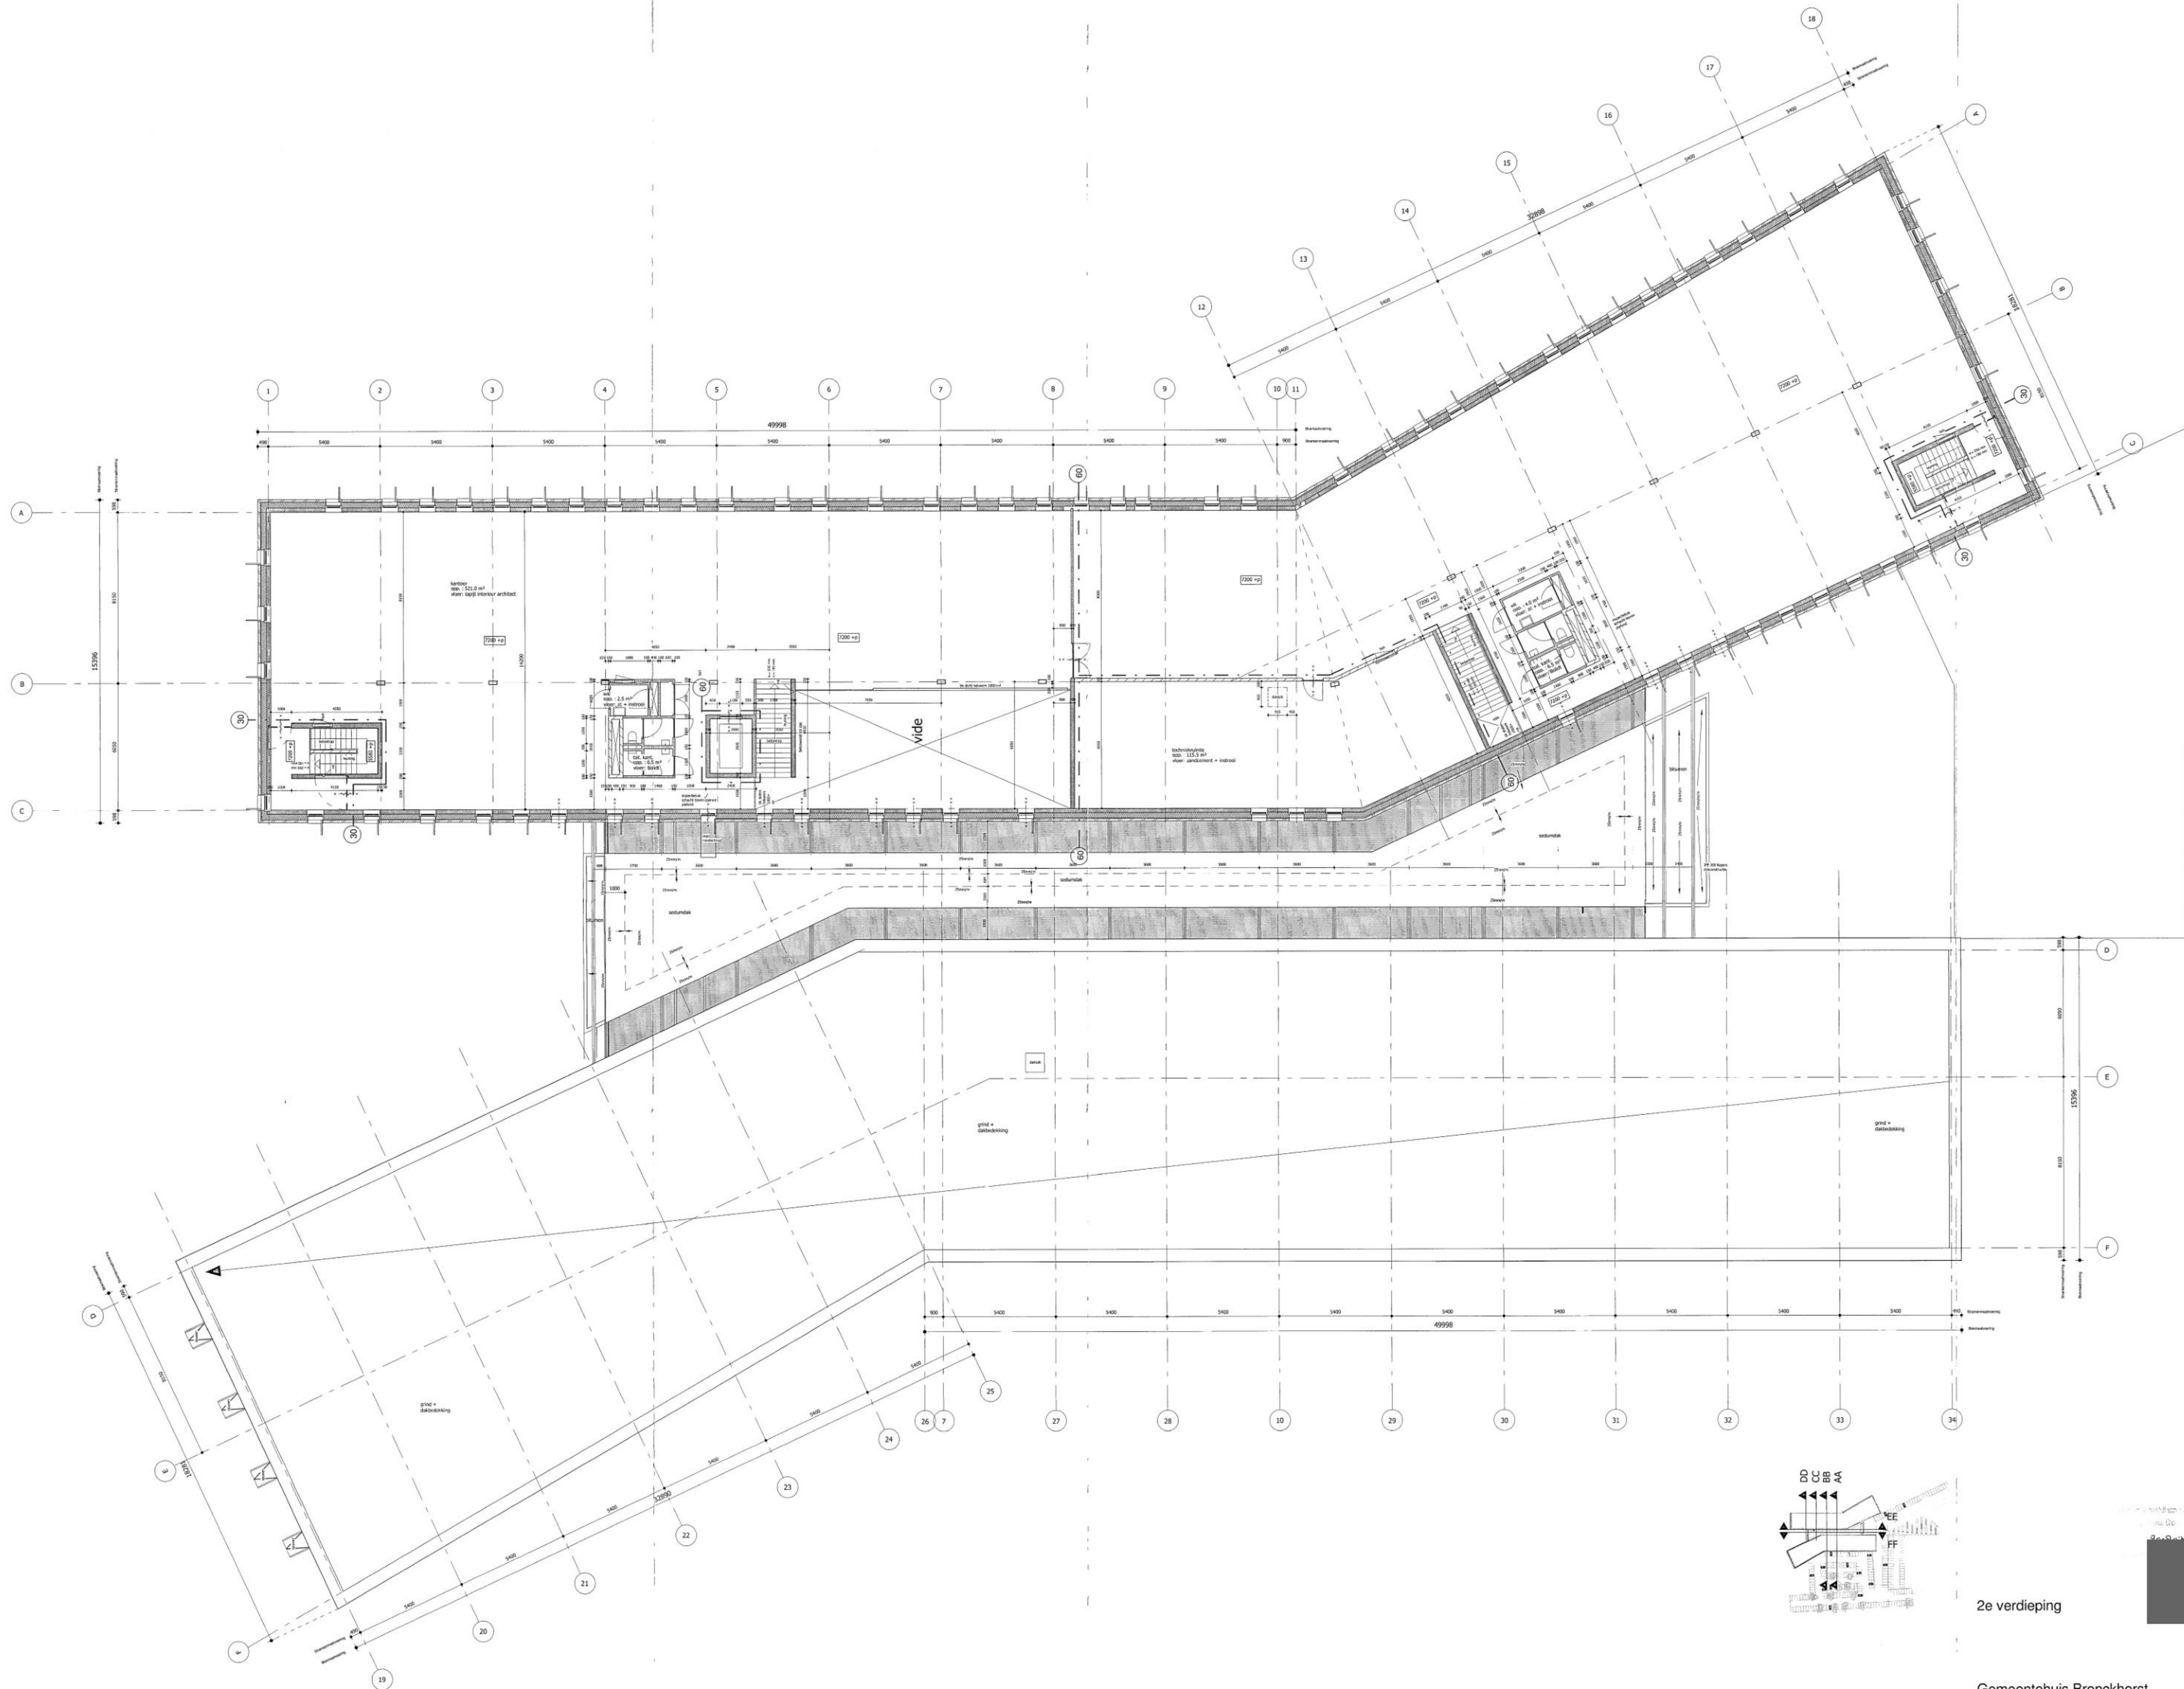

atelier PRO
 kerkhofaan 11a
 2585 JB den Haag
 postbus 85616
 2508 CH den Haag
 tel 0703509900
 fax 0703514871



opdrachtgever
 Gemeente
 Bronckhorst
 Blauwstraat 24a
 7255 KE
 Hingelo Gld

BOUWAANVRAAG
 As
 schaal indicated
 editie -
 get IB
 pl CK
 datum 27/03/08



tek BA-104

2 E 1:100

werk 0705
 atelier PRO architecten BV

2e verdieping

Gemeentehuis Bronckhorst

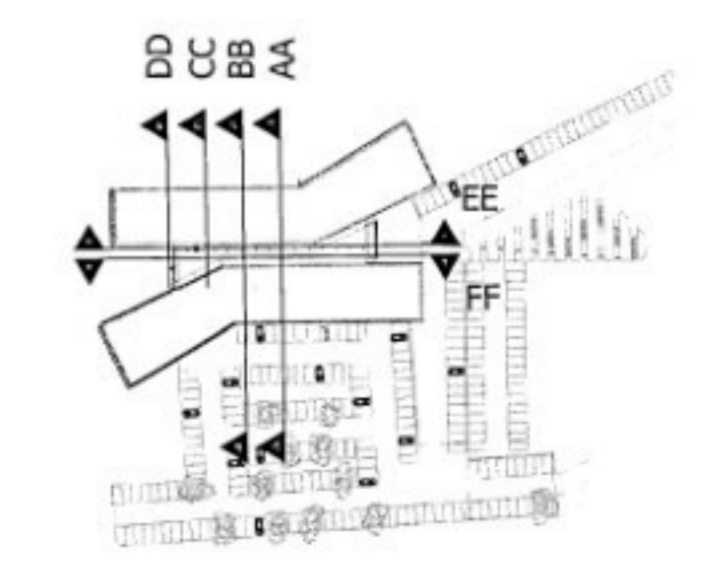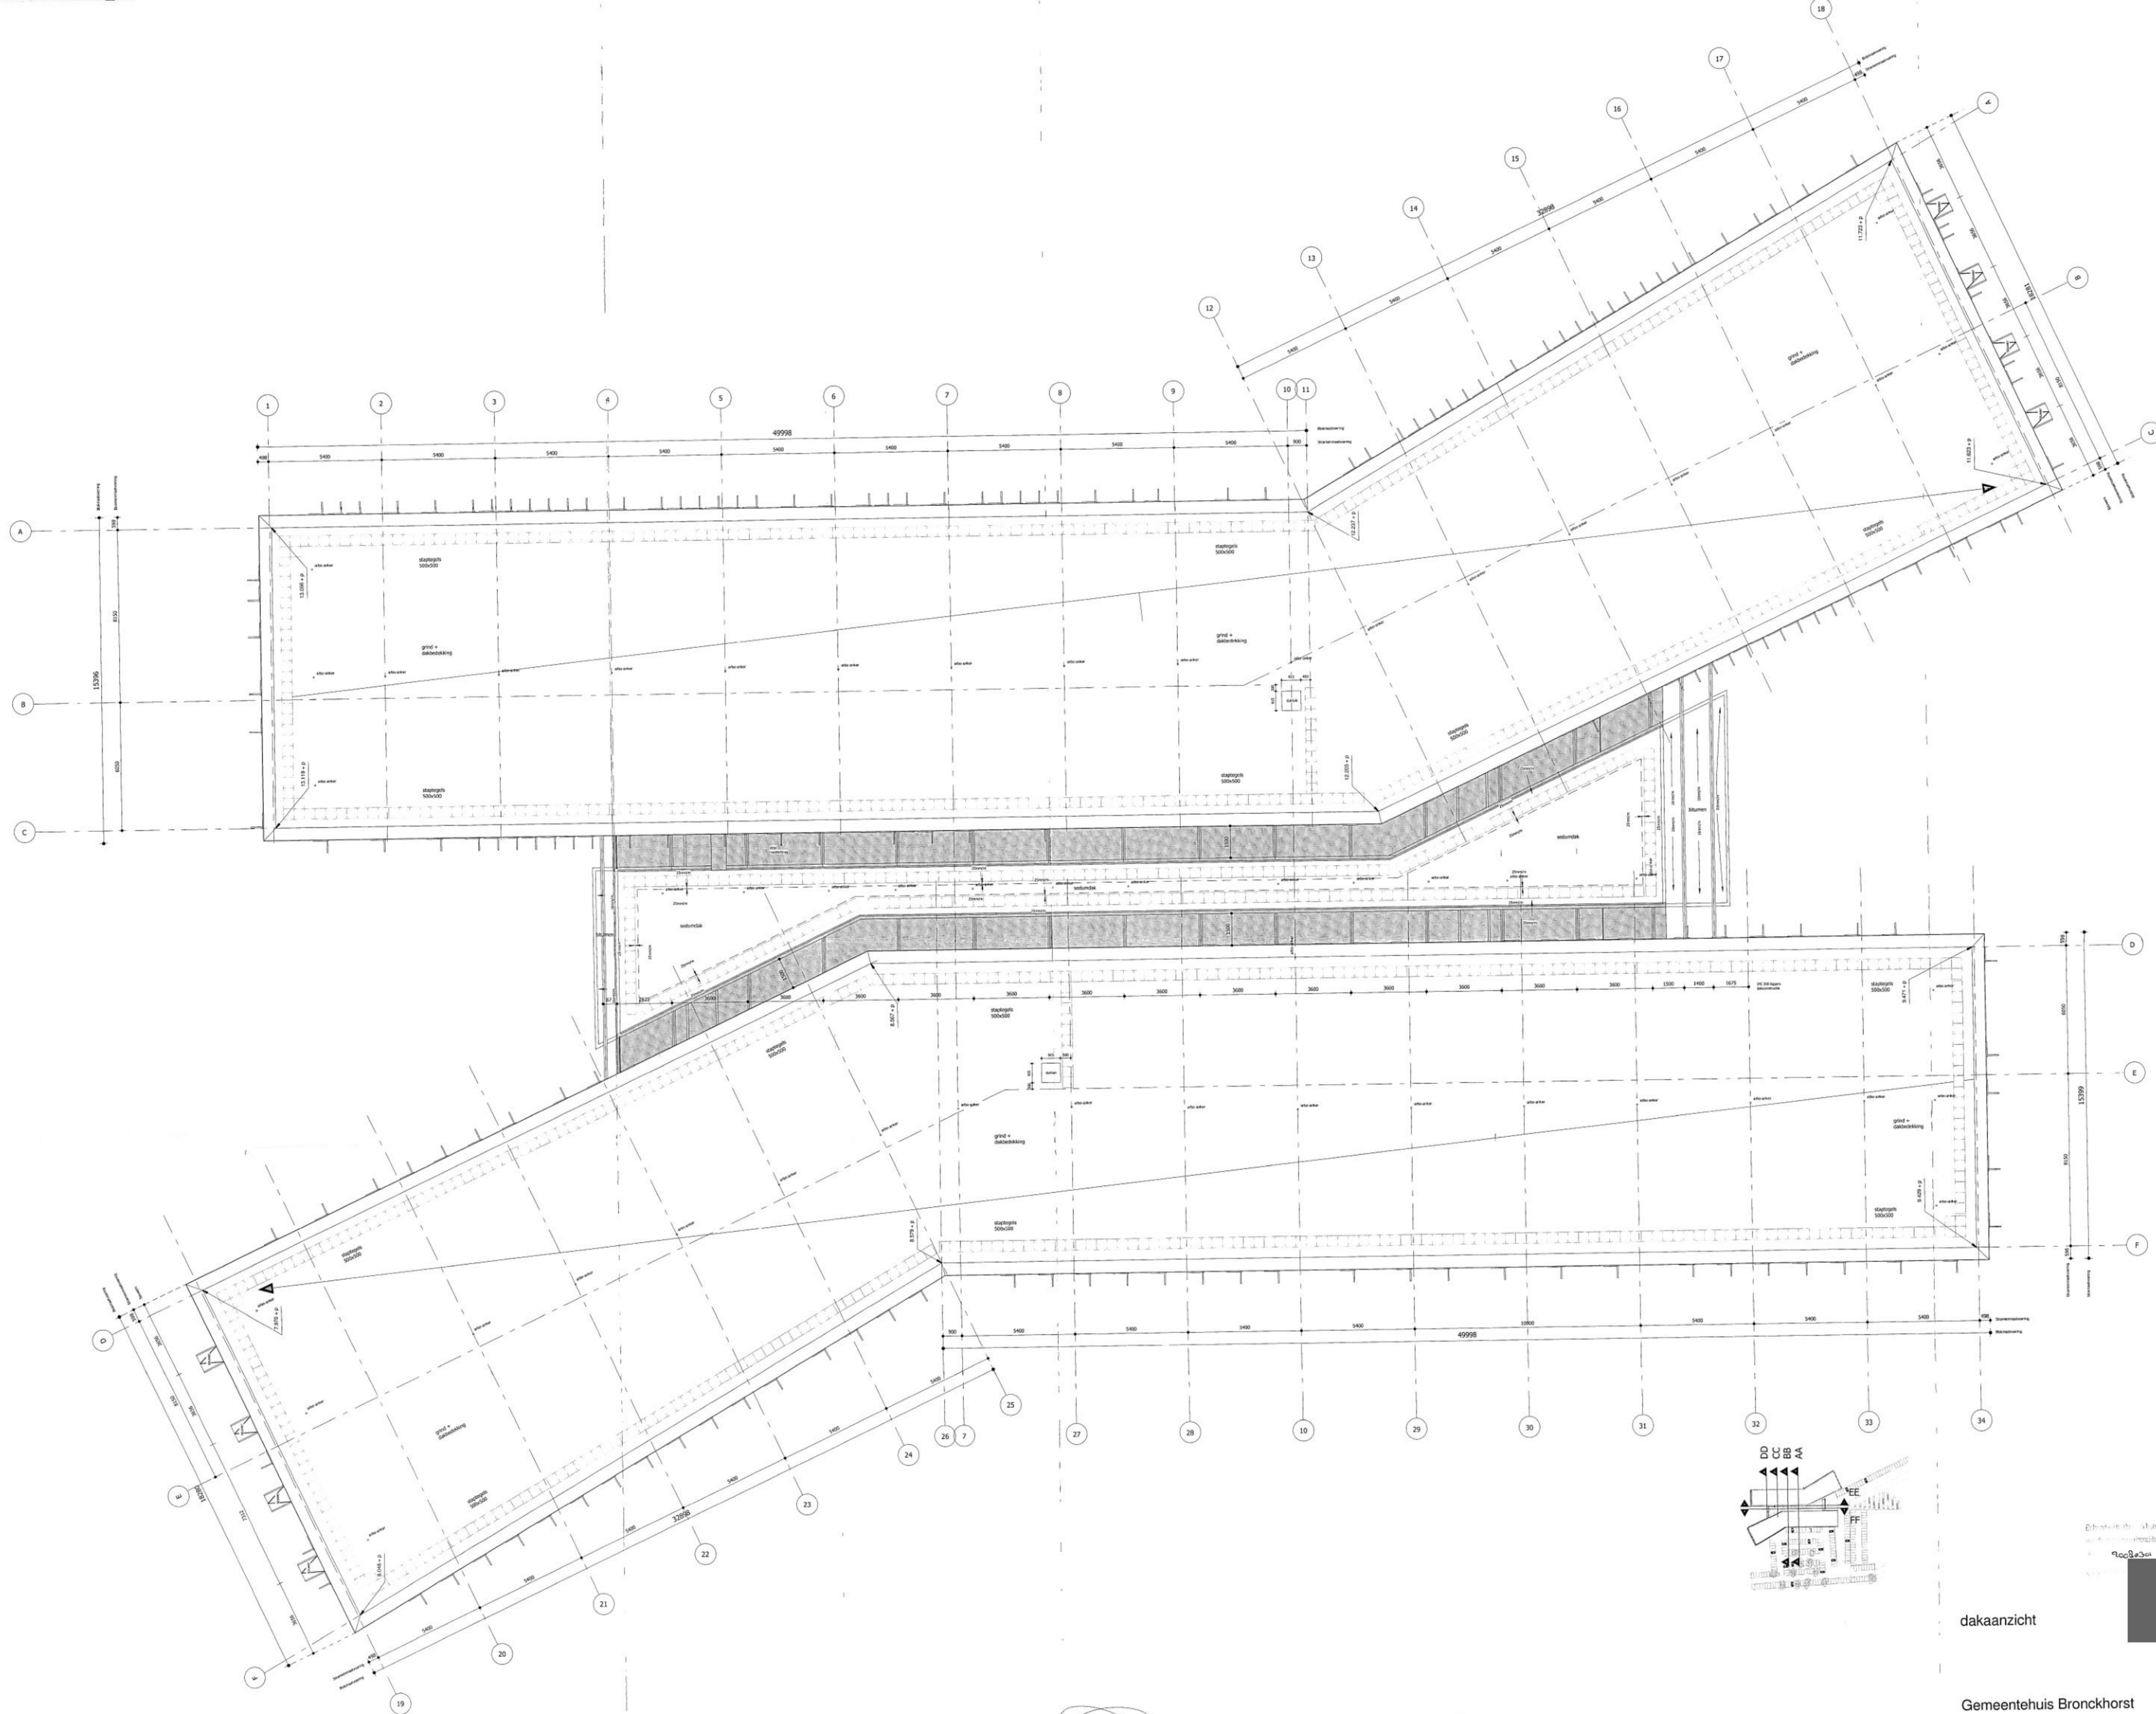

dakaanzicht

Gemeentehuis Bronckhorst

atelier PRO
 kerkhofaan 11a
 2555 JB den Haag
 postbus 85616
 2508 CH den Haag
 tel 070-3505000
 fax 070-3514971


opdrachtgever
 Gemeente
 Bronckhorst
 Bannikstraat 24a
 7255 KE
 Hengelo Gld

BOUWAANVRAAG As
 schaal indicated
 editie IB
 pl CK
 datum 27/03/08



tek BA-105

28 MTR 2008



werk 0705

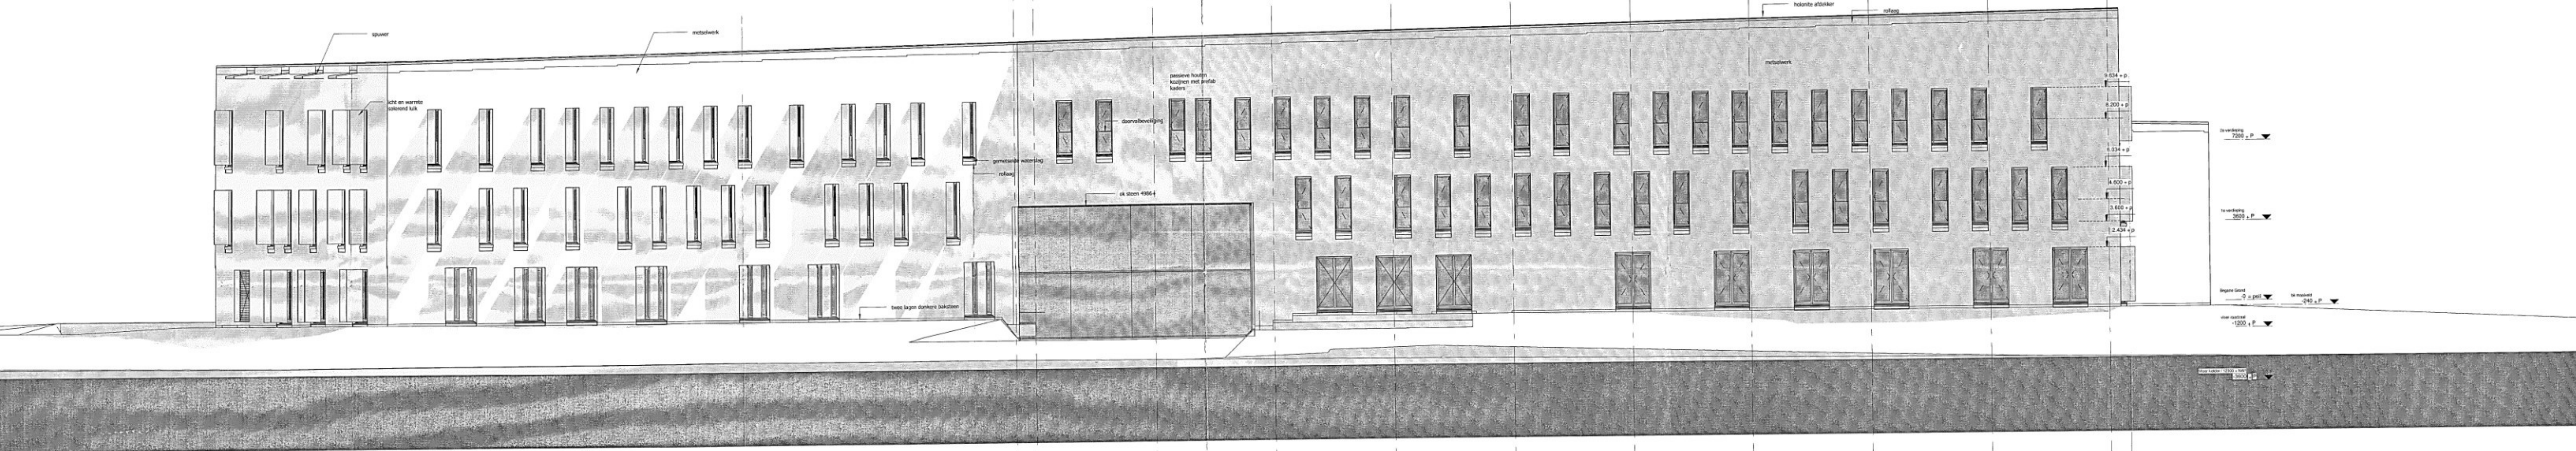

noordoost gevel

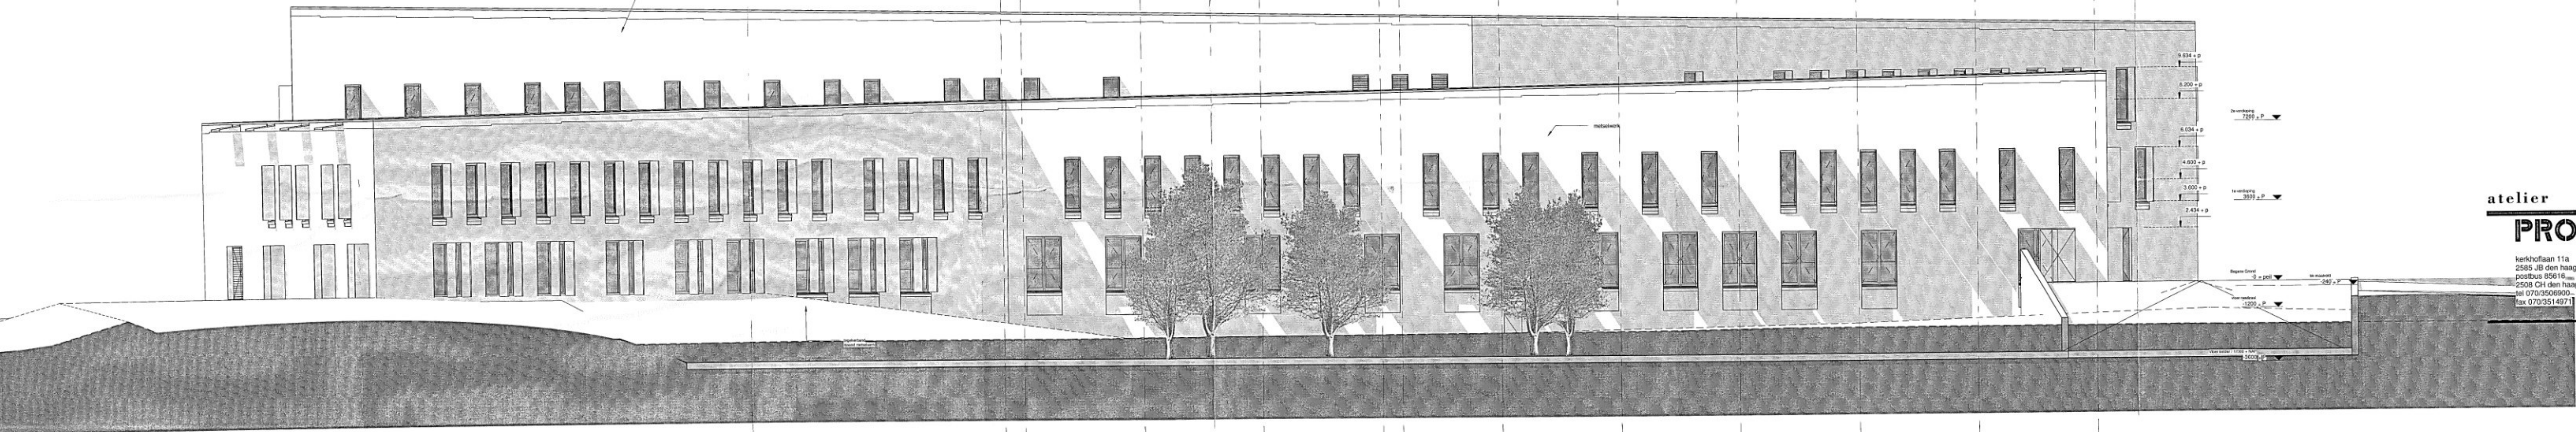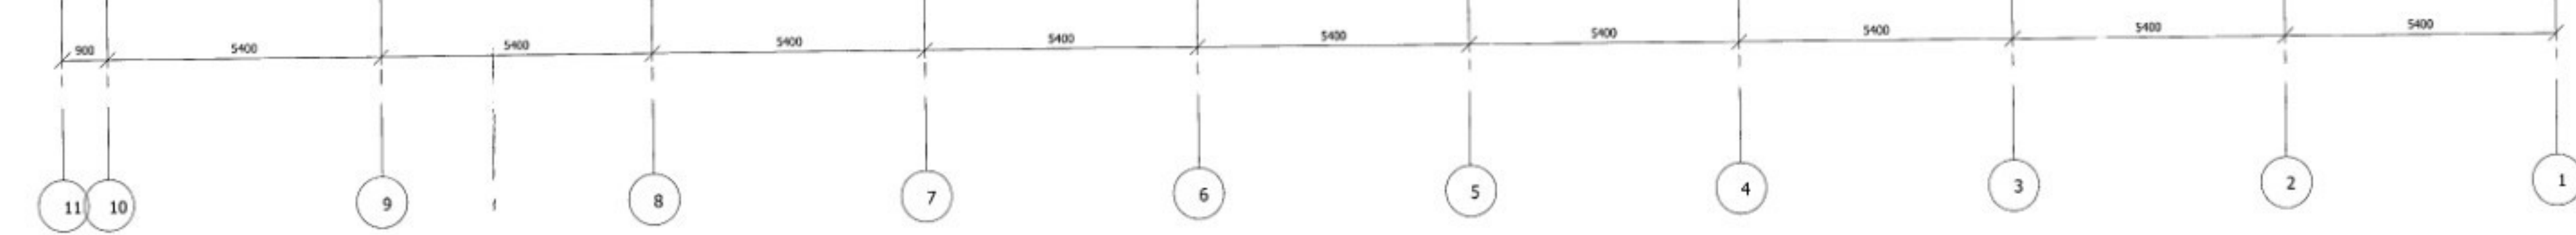

zuidwest gevel

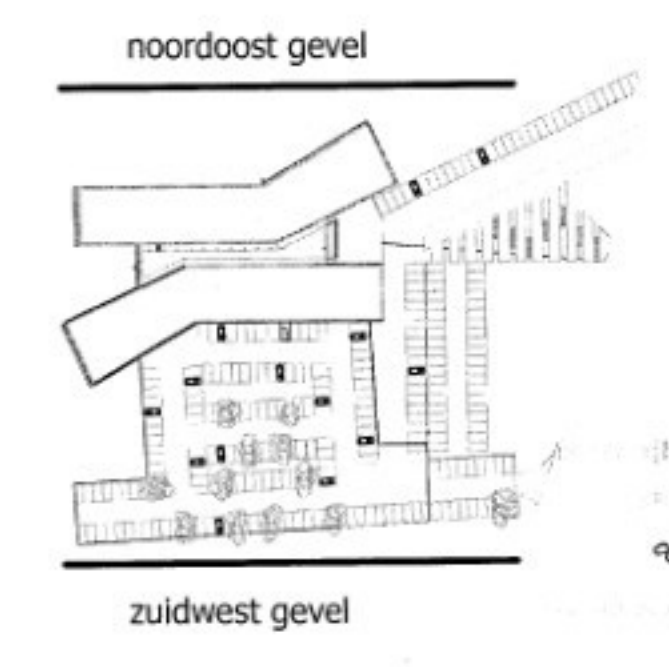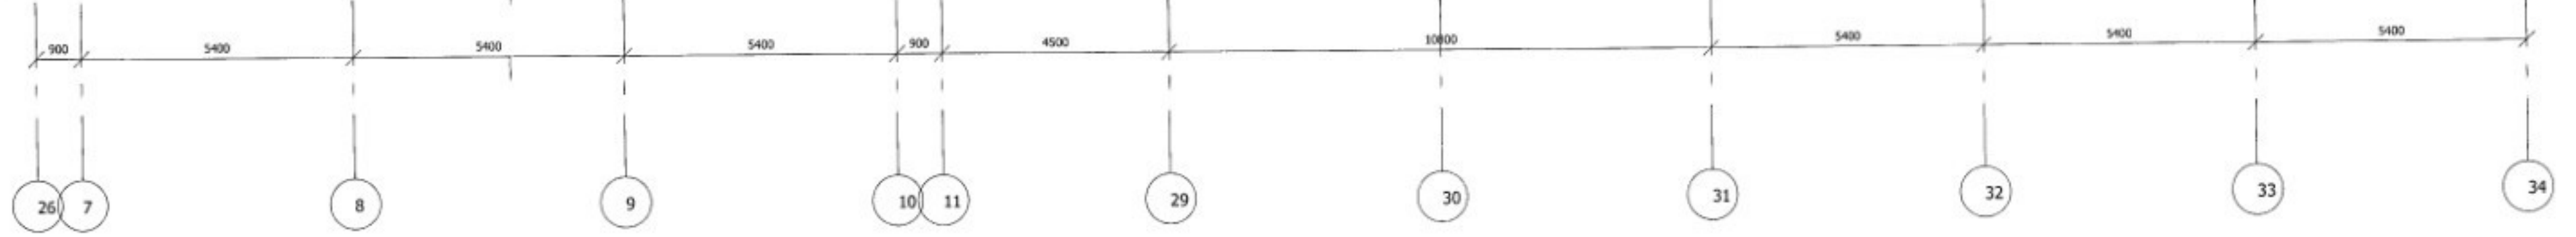

gevel noordoost en zuidwest

atelier
PRO
kerkhofaan 11a
2582 JB den Haag
postbus 85616
2508 CA den Haag
tel 070-3509000
fax 070-3514971

opdrachtgever
Gemeente
Bronckhorst
Barnhorst 24a
7250 KE
Hergelo Glid


BOUWAANVRAAG

schaal: 1:100
editie: 25 JUN 2008
get: IB
pl: CK
datum: 27/03/08


tek: BA-201

Gemeentehuis Bronckhorst


28 MRT 2008
werk: 0705
© atelier PRO architecten bv

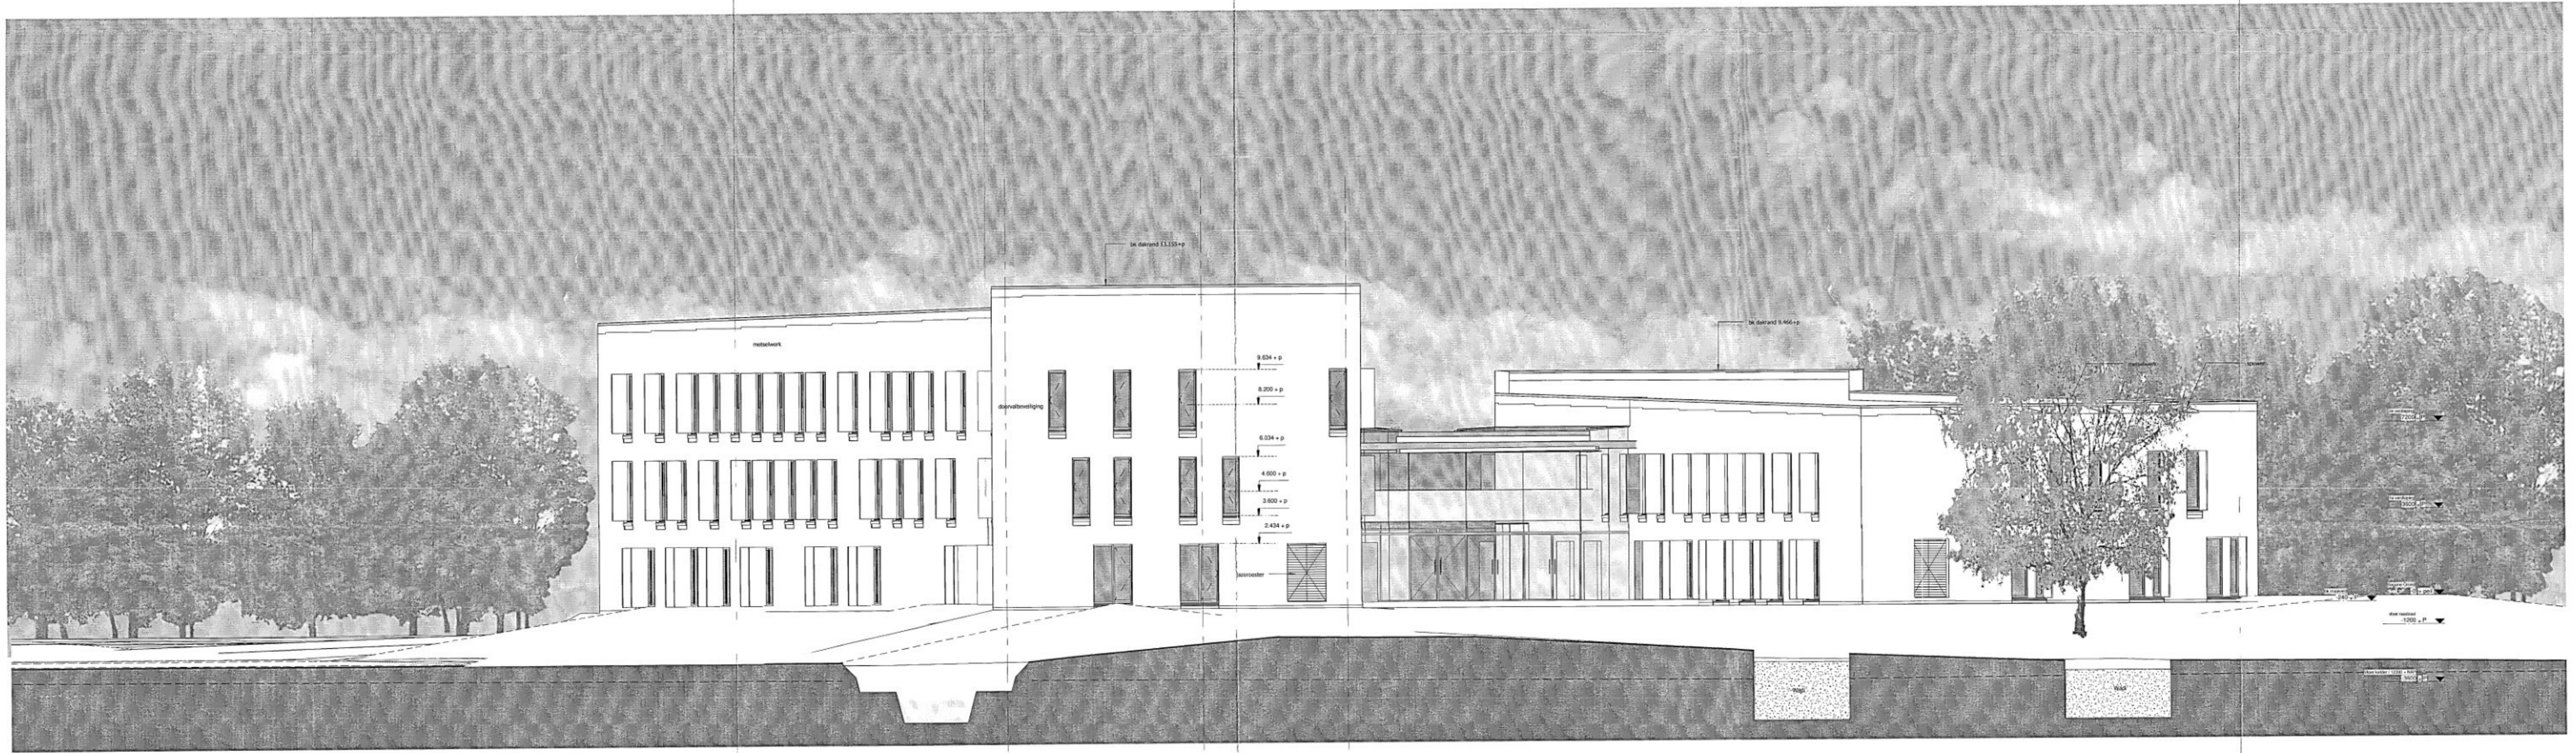

noordwest gevel

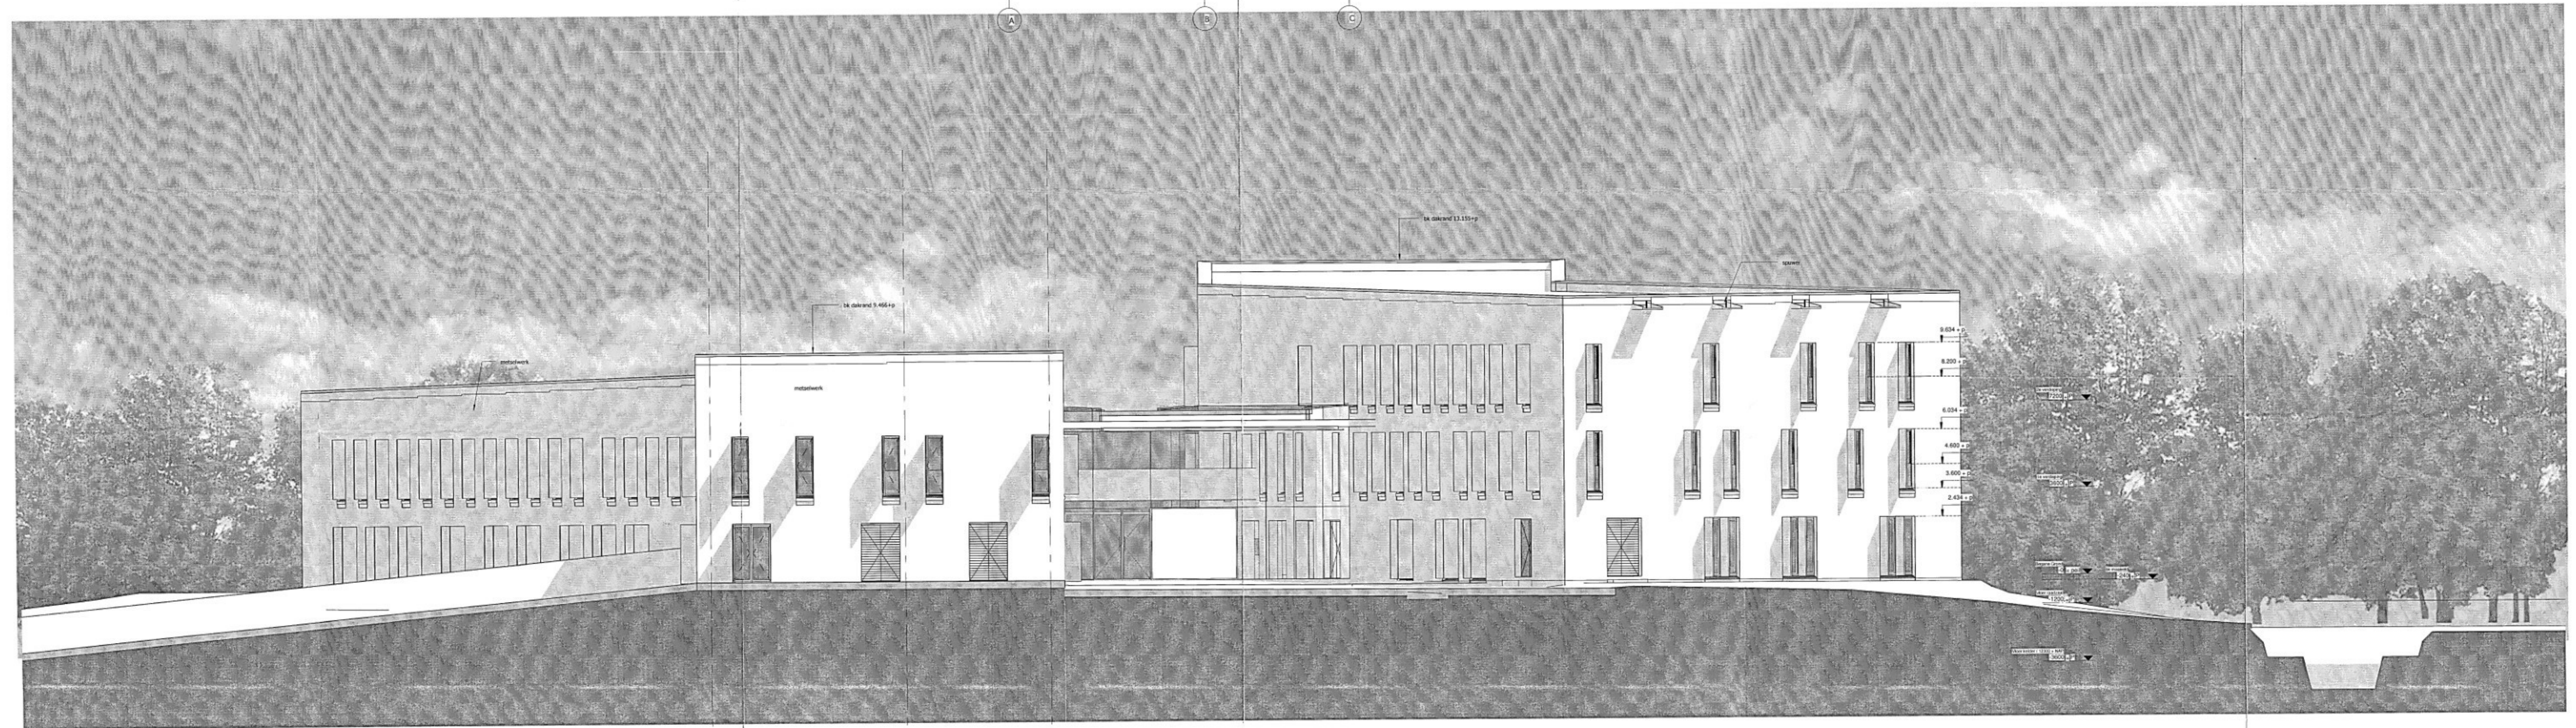

zuidoost gevel

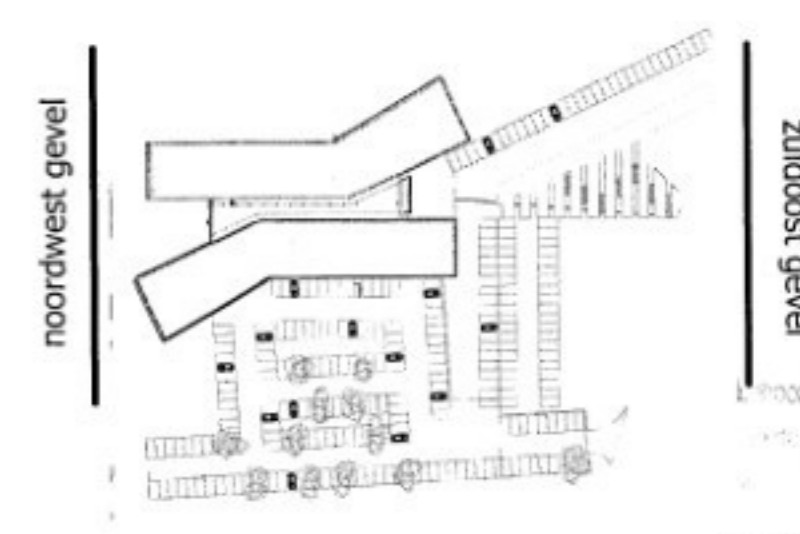

gevel zuidoost en noordwest

atelier
PRO

kerkhoflaan 11a
2595 JB den haag
postbus 65616
2508 CH den haag
tel 070 3509600
fax 070 351 4871

opdrachtgever
Gemeente
Bronckhorst
Bianckstraat 24a
7255 KE
Hingelo Gld

BOUWAANVRAAG


schaal: 1:100
editie: -
get: IB
pl: CK
datum: 27/03/08

tek: BA-202


28 MTT 779

Gemeentehuis Bronckhorst



werk: 0705

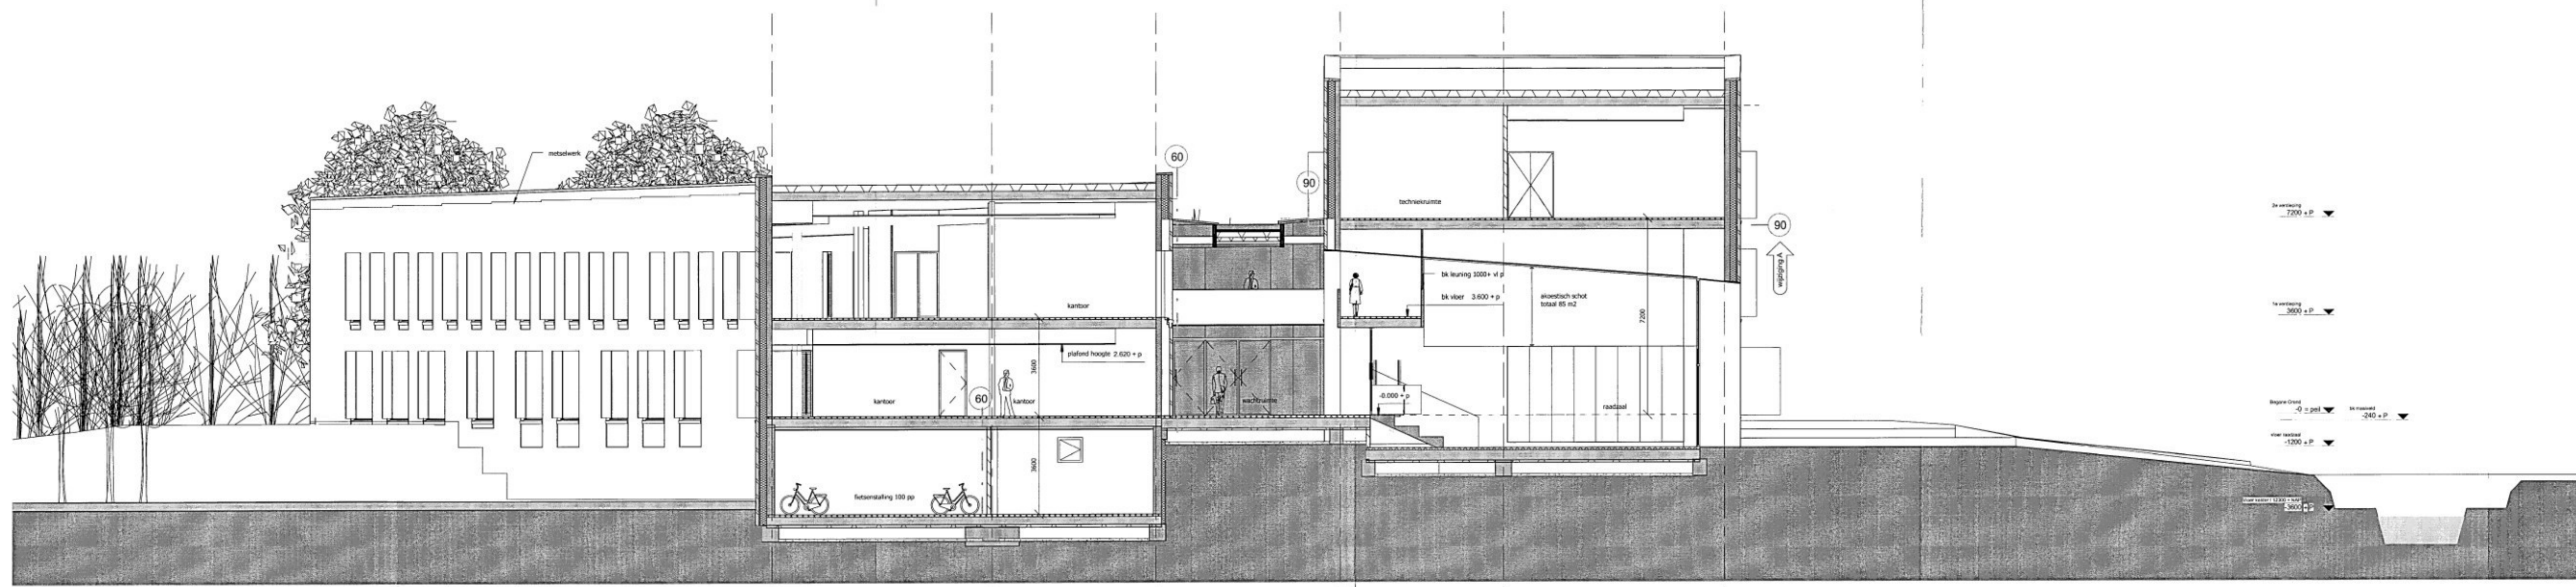



doorsnede AA

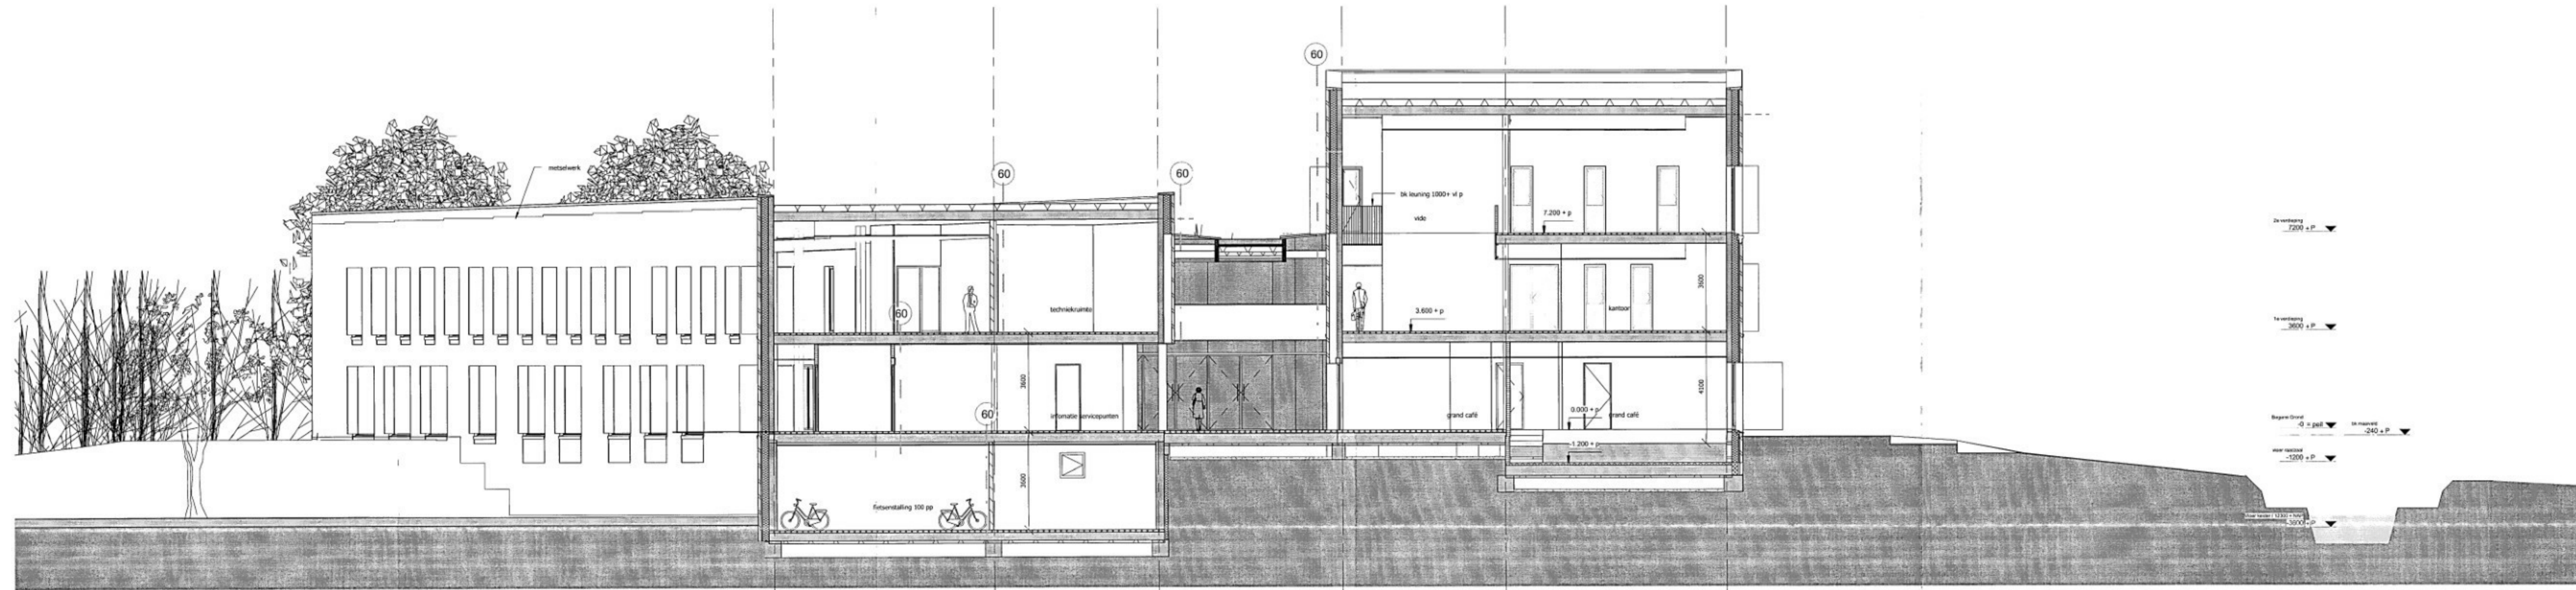


doorsnede BB

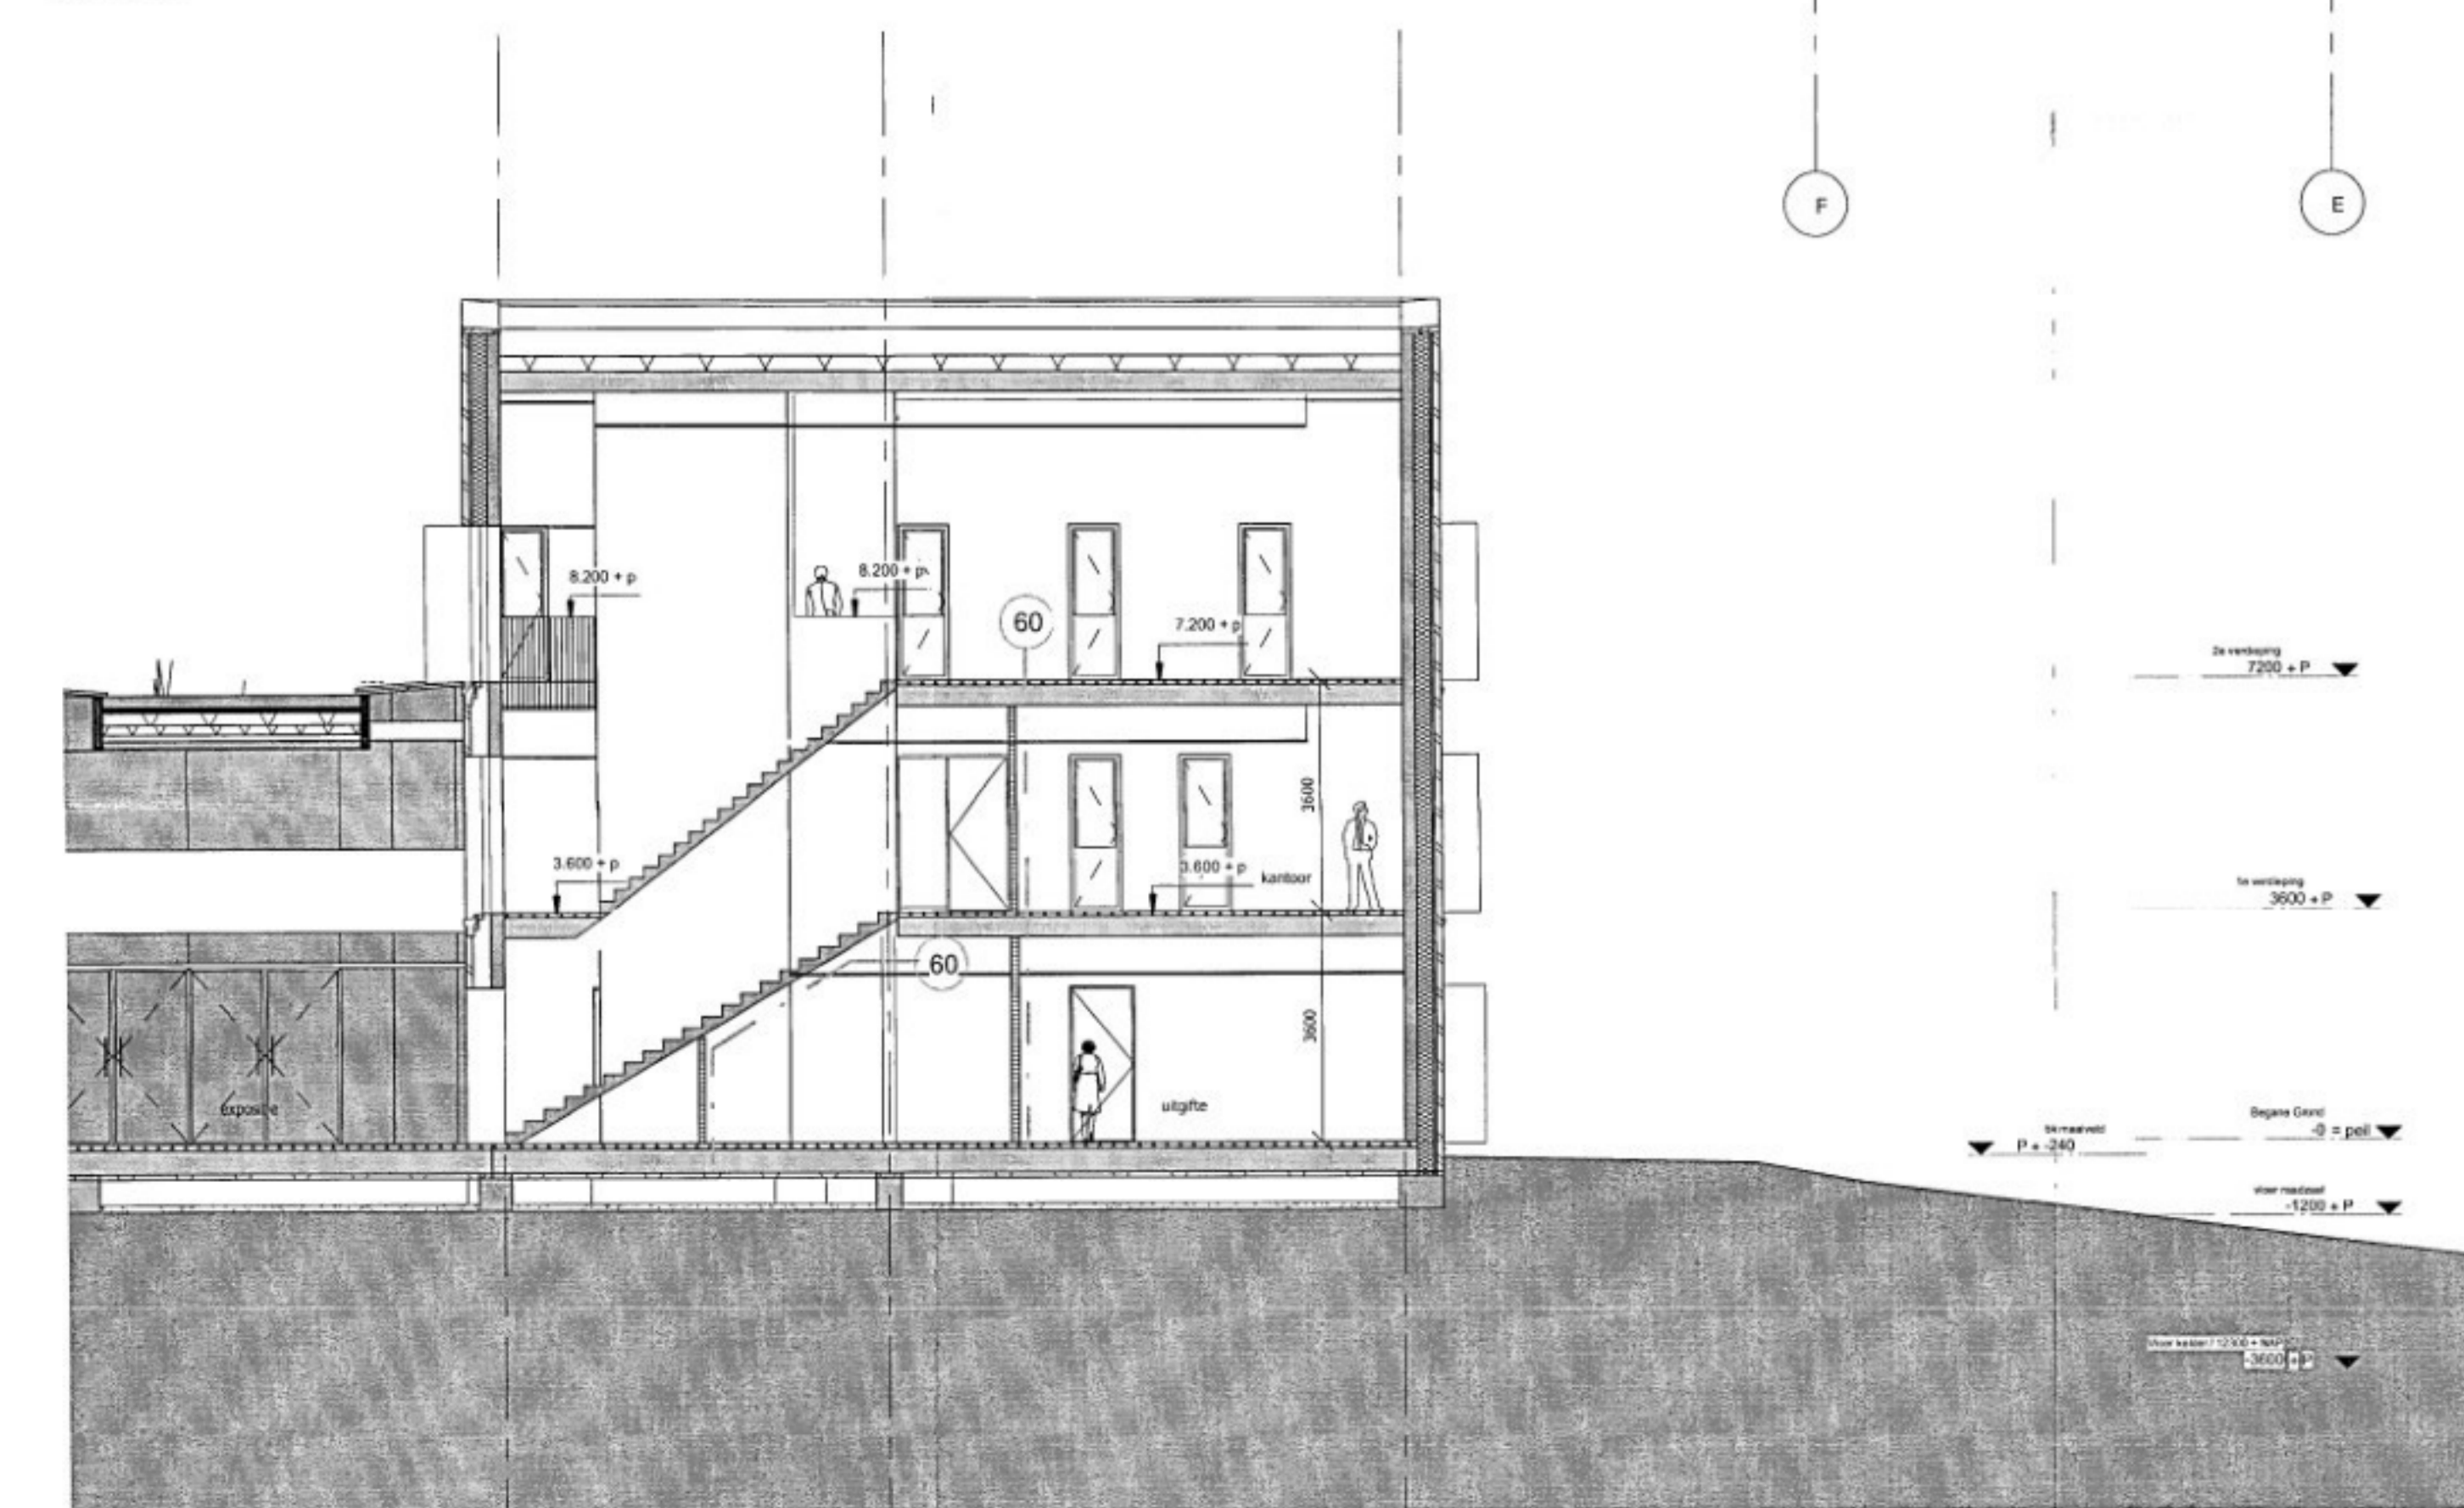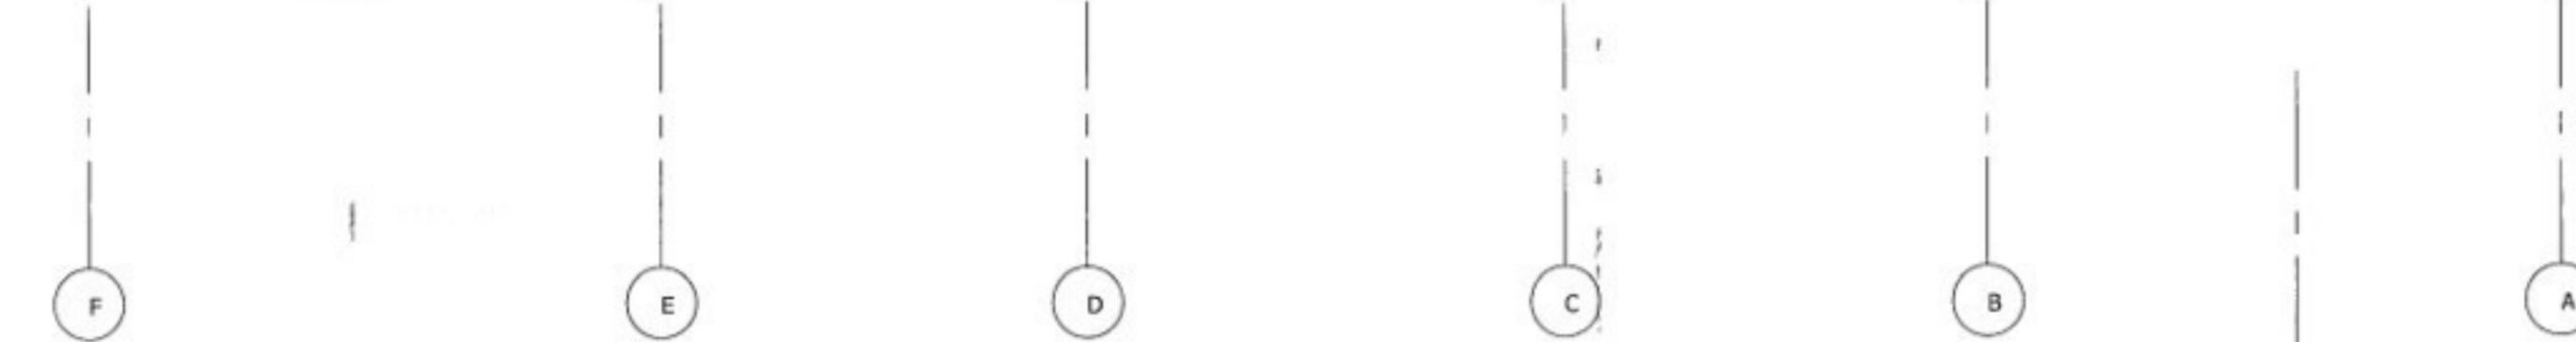

doorsnede CC

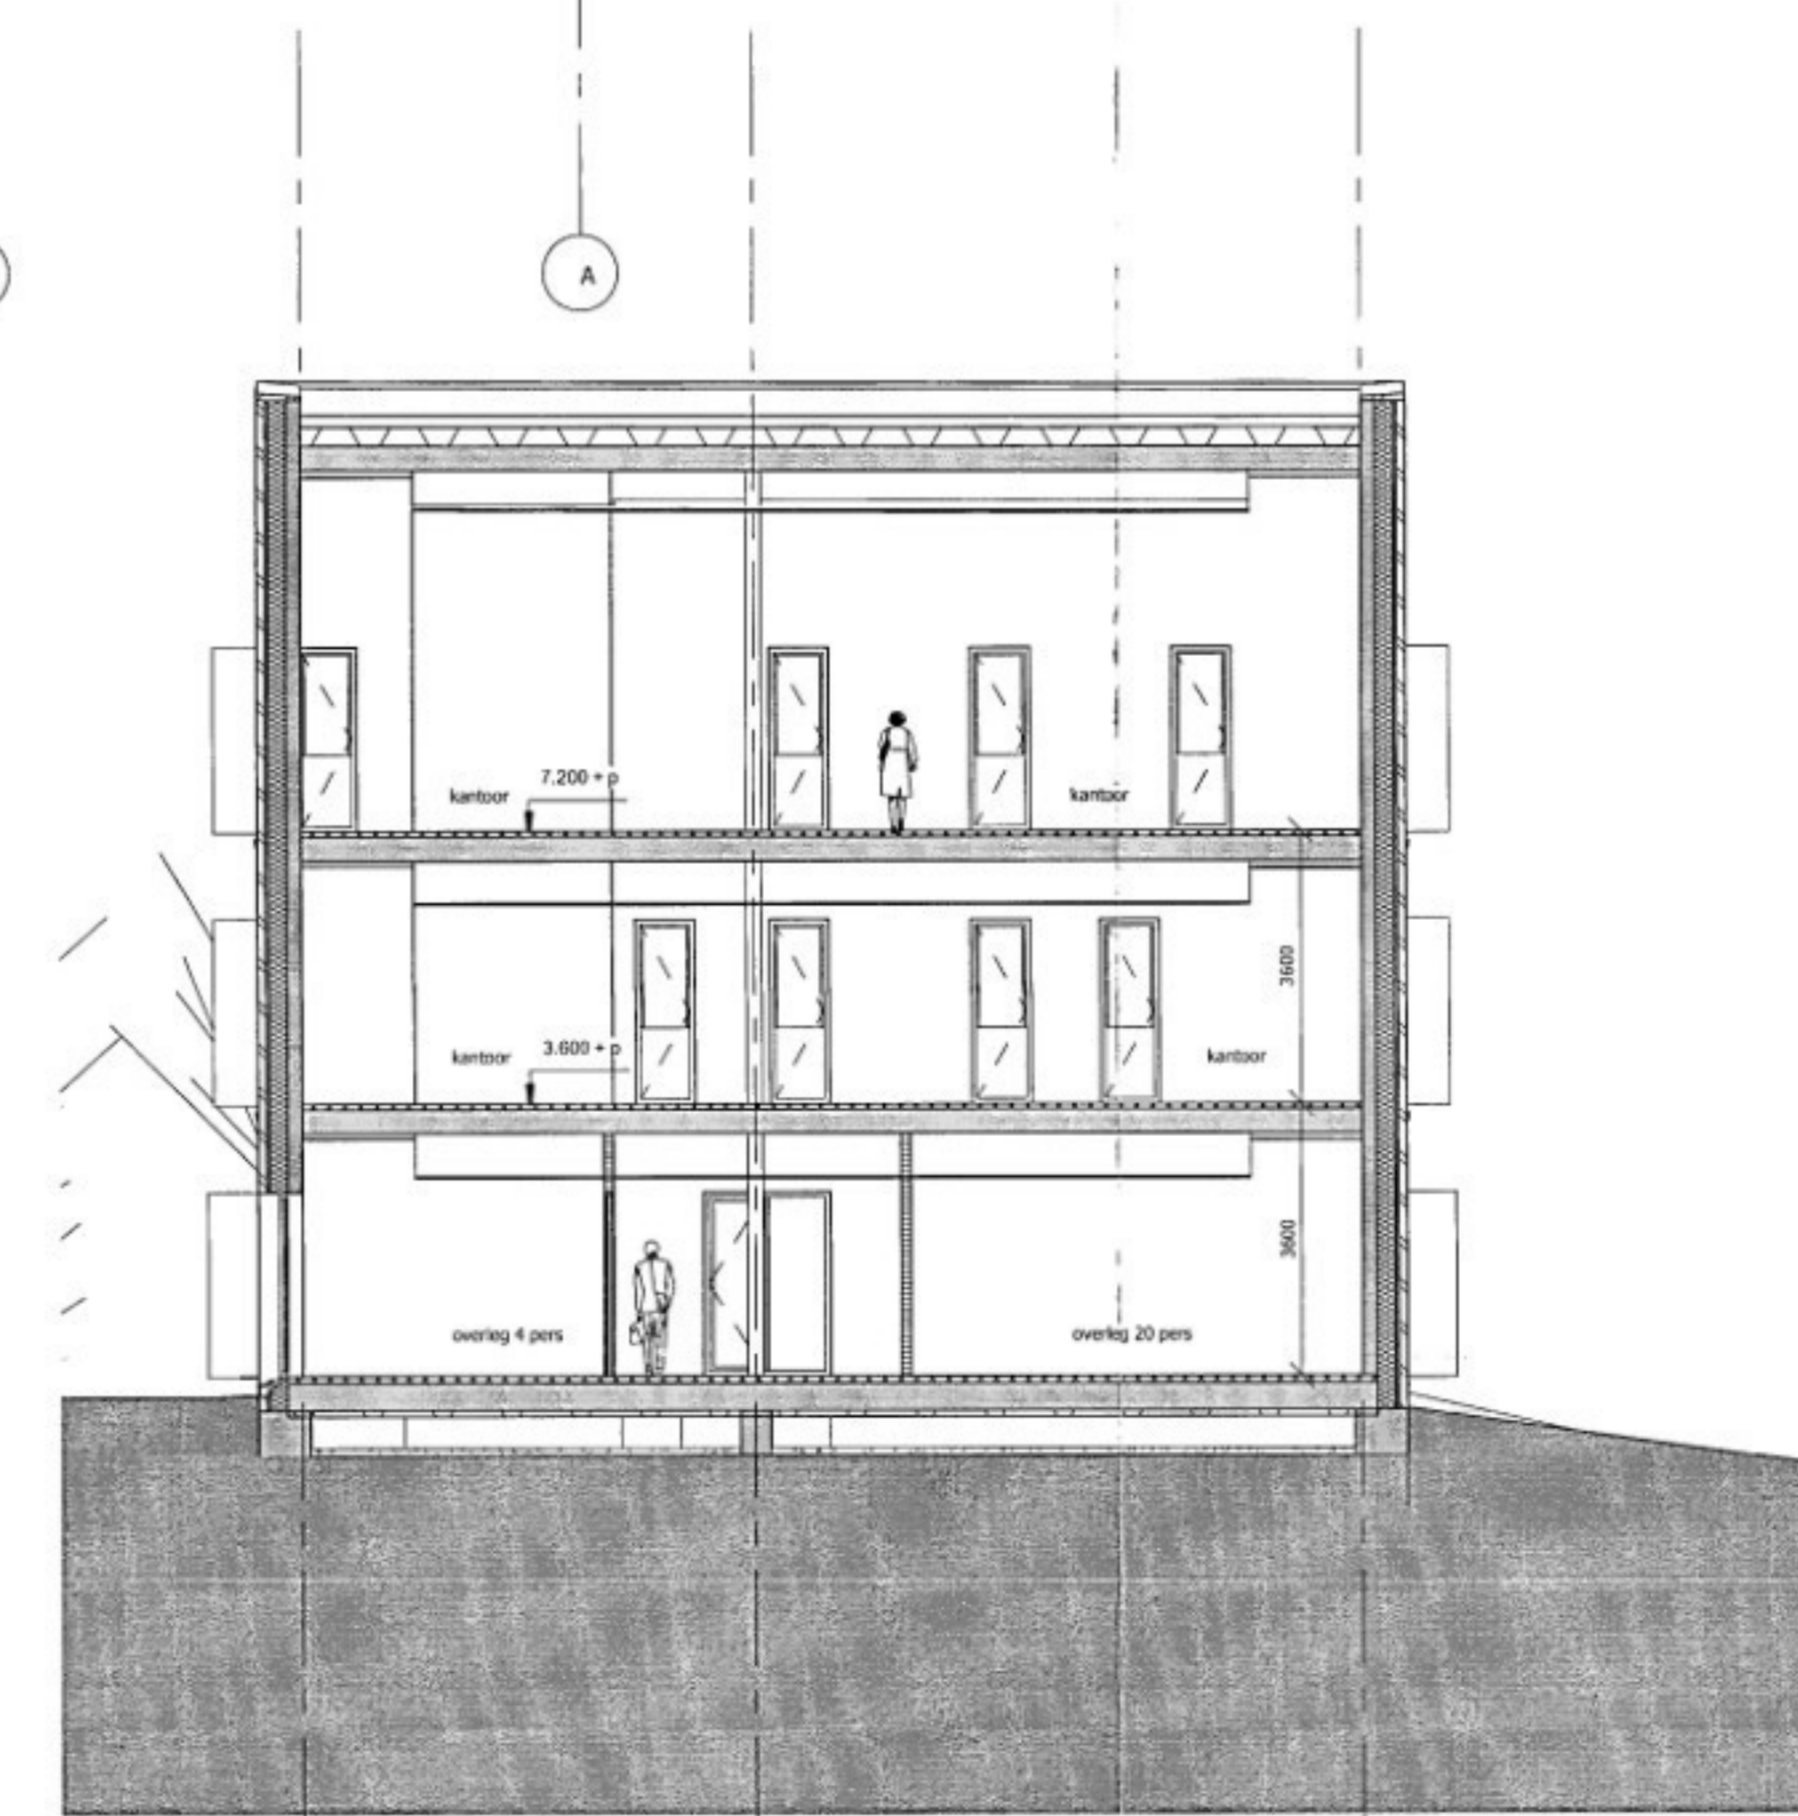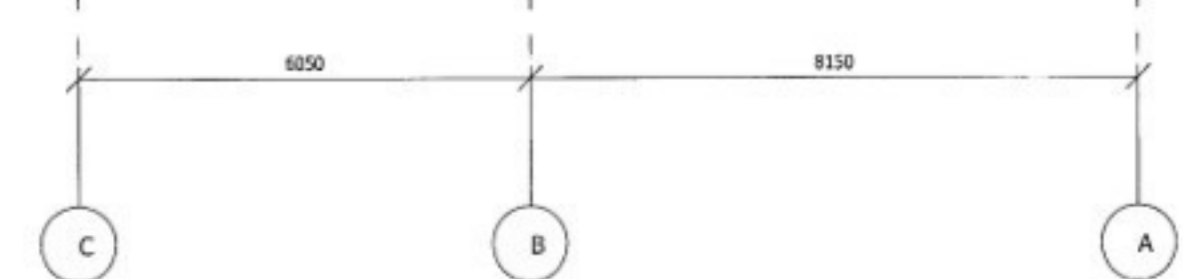


doorsnede DD

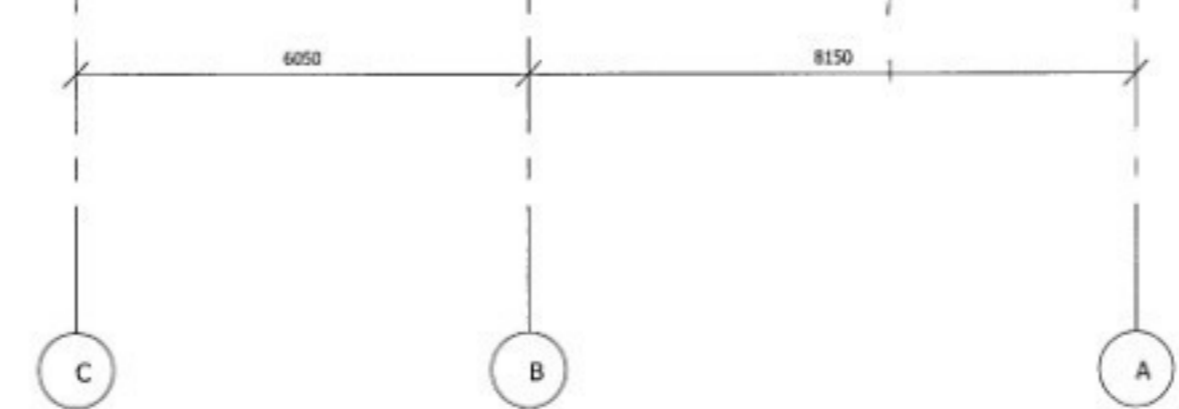

REVISIES		
nummer	omschrijving	datum
A	revisie A	17.06.08

volledige draagconstructie 90 minuten brandwerend

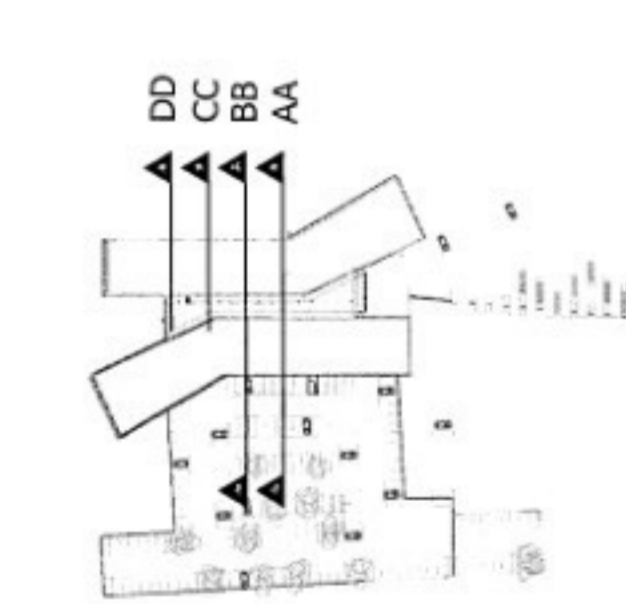

doorsneden AA, BB, CC en DD
 REVISIE A - 17.06.08

atelier
PRO
 kerkhoflaan 11a
 2565 JH den Haag
 postbus 85616
 2508 CH den Haag
 tel 070/3509000
 fax 070/3514971


opdrachtgever
 Gemeente
 Bronckhorst
 Bronckhorst 24a
 7250 KE
 Hengelo Gld

BOUWANVRAAG
 schaal: 1:100
 editie: -
 get: IB
 pi: RP
 datum: 27/03/08


tek BA-203

Gemeentehuis Bronckhorst


werk 0705
 © atelier PRO architecten BV

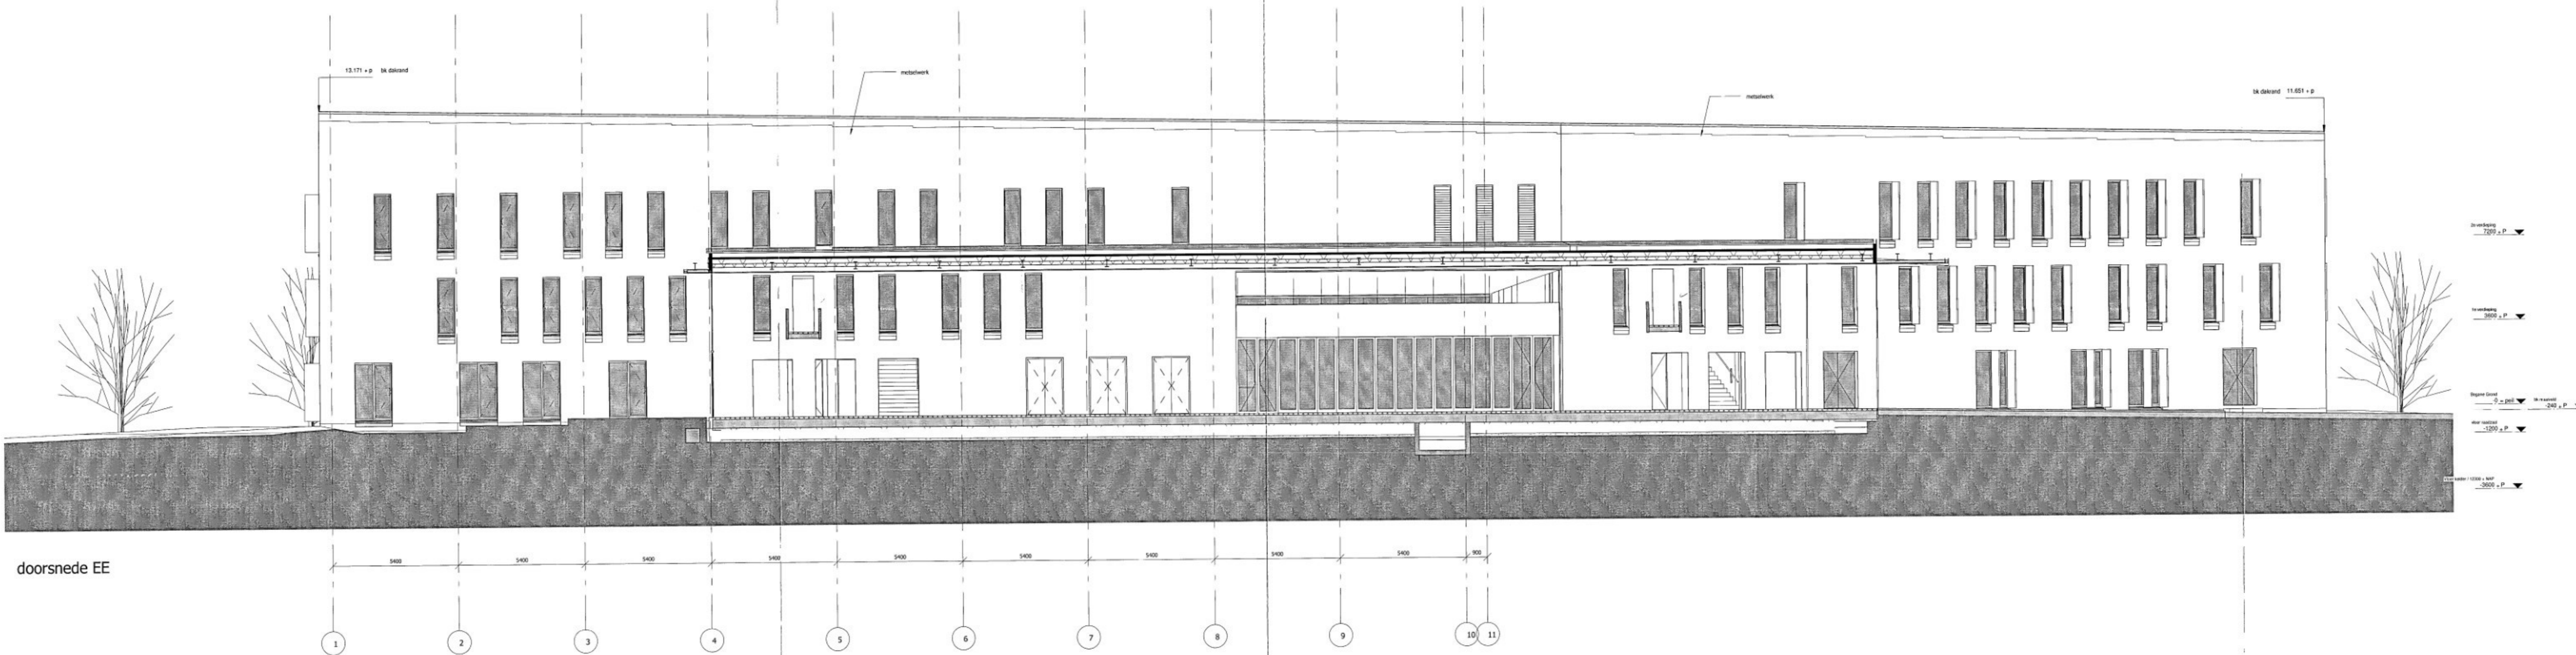

doorsnede EE

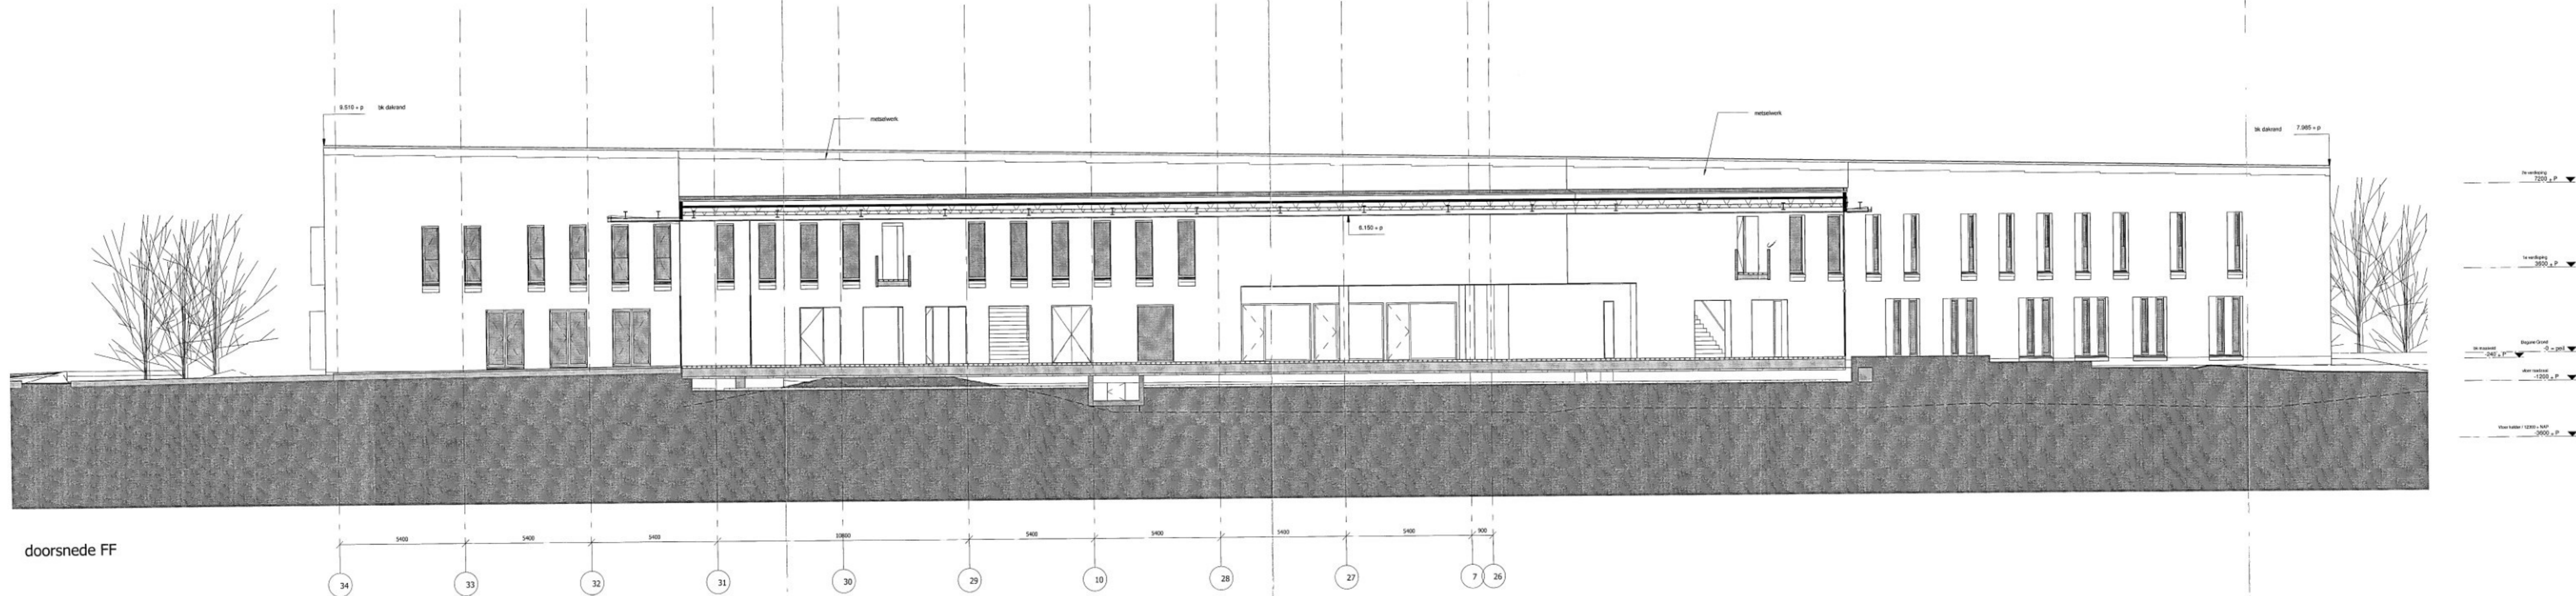

doorsnede FF

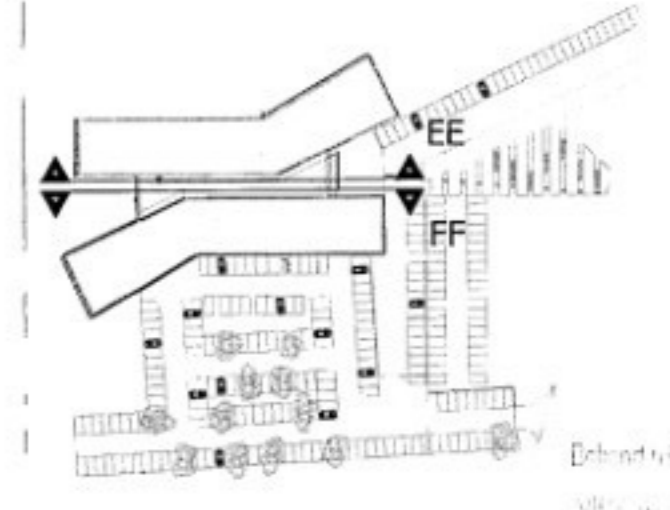

doorsneden EE FF

atelier
PRO
kerkhofaan 11a
2565 JB den Haag
postbus 85614
2508 CH den Haag
tel 070-3509900
fax 070-3514971

opdrachtgever
Gemeente
Bronckhorst
Blanchéstraat 24a
7255 KE
Hengelo Gld

BOUWAANVRAAG
schaal: 1:100
editie: -
get: IB
pl: CK
datum: 27/03/08

tek: BA-204

28 maart 2008

Gemeentehuis Bronckhorst

werk: 0705
atelier PRO architecten BV

Toelichting grondslagen

In dit document kunt u secties vinden die onleesbaar zijn gemaakt. Deze informatie is achterwege gelaten op basis van de Wet open overheid (Woo). De letter die hierbij is vermeld correspondeert met de bijbehorende grondslag in onderstaand overzicht.

J Art. 5.1 lid 2 sub e

Het belang van de openbaarmaking van deze informatie weegt niet op tegen het belang van de eerbiediging van de persoonlijke levenssfeer van betrokkenen