

VERKLARING

- hwd — HEKELWATERAFVOER
- hws — HEKELWATERAFVOER-NOODSYSTEEM
- rlo — RIJLING

25 JUN 2008

ADVISEURS

Project: Gemeentehuis Bronckhorst

Opdrachtgever: Gemeente Bronckhorst

Architect: Atelier PRO architecten bv

Ontwerp: Hemelwaterafvoer en riolering Kelder

Tekening: 11-02-2008

Gebruik: DW

Bestand: 08L000_4_1W

Schaal: 1:50

Formaat: A3

Projectnummer: 68440


Bladnummer: 4-1W

Project: Gemeentehuis Bronckhorst

Opdrachtgever: Gemeente Bronckhorst


Architect: Atelier PRO architecten bv

Ontwerp: Hemelwaterafvoer en riolering Kelder

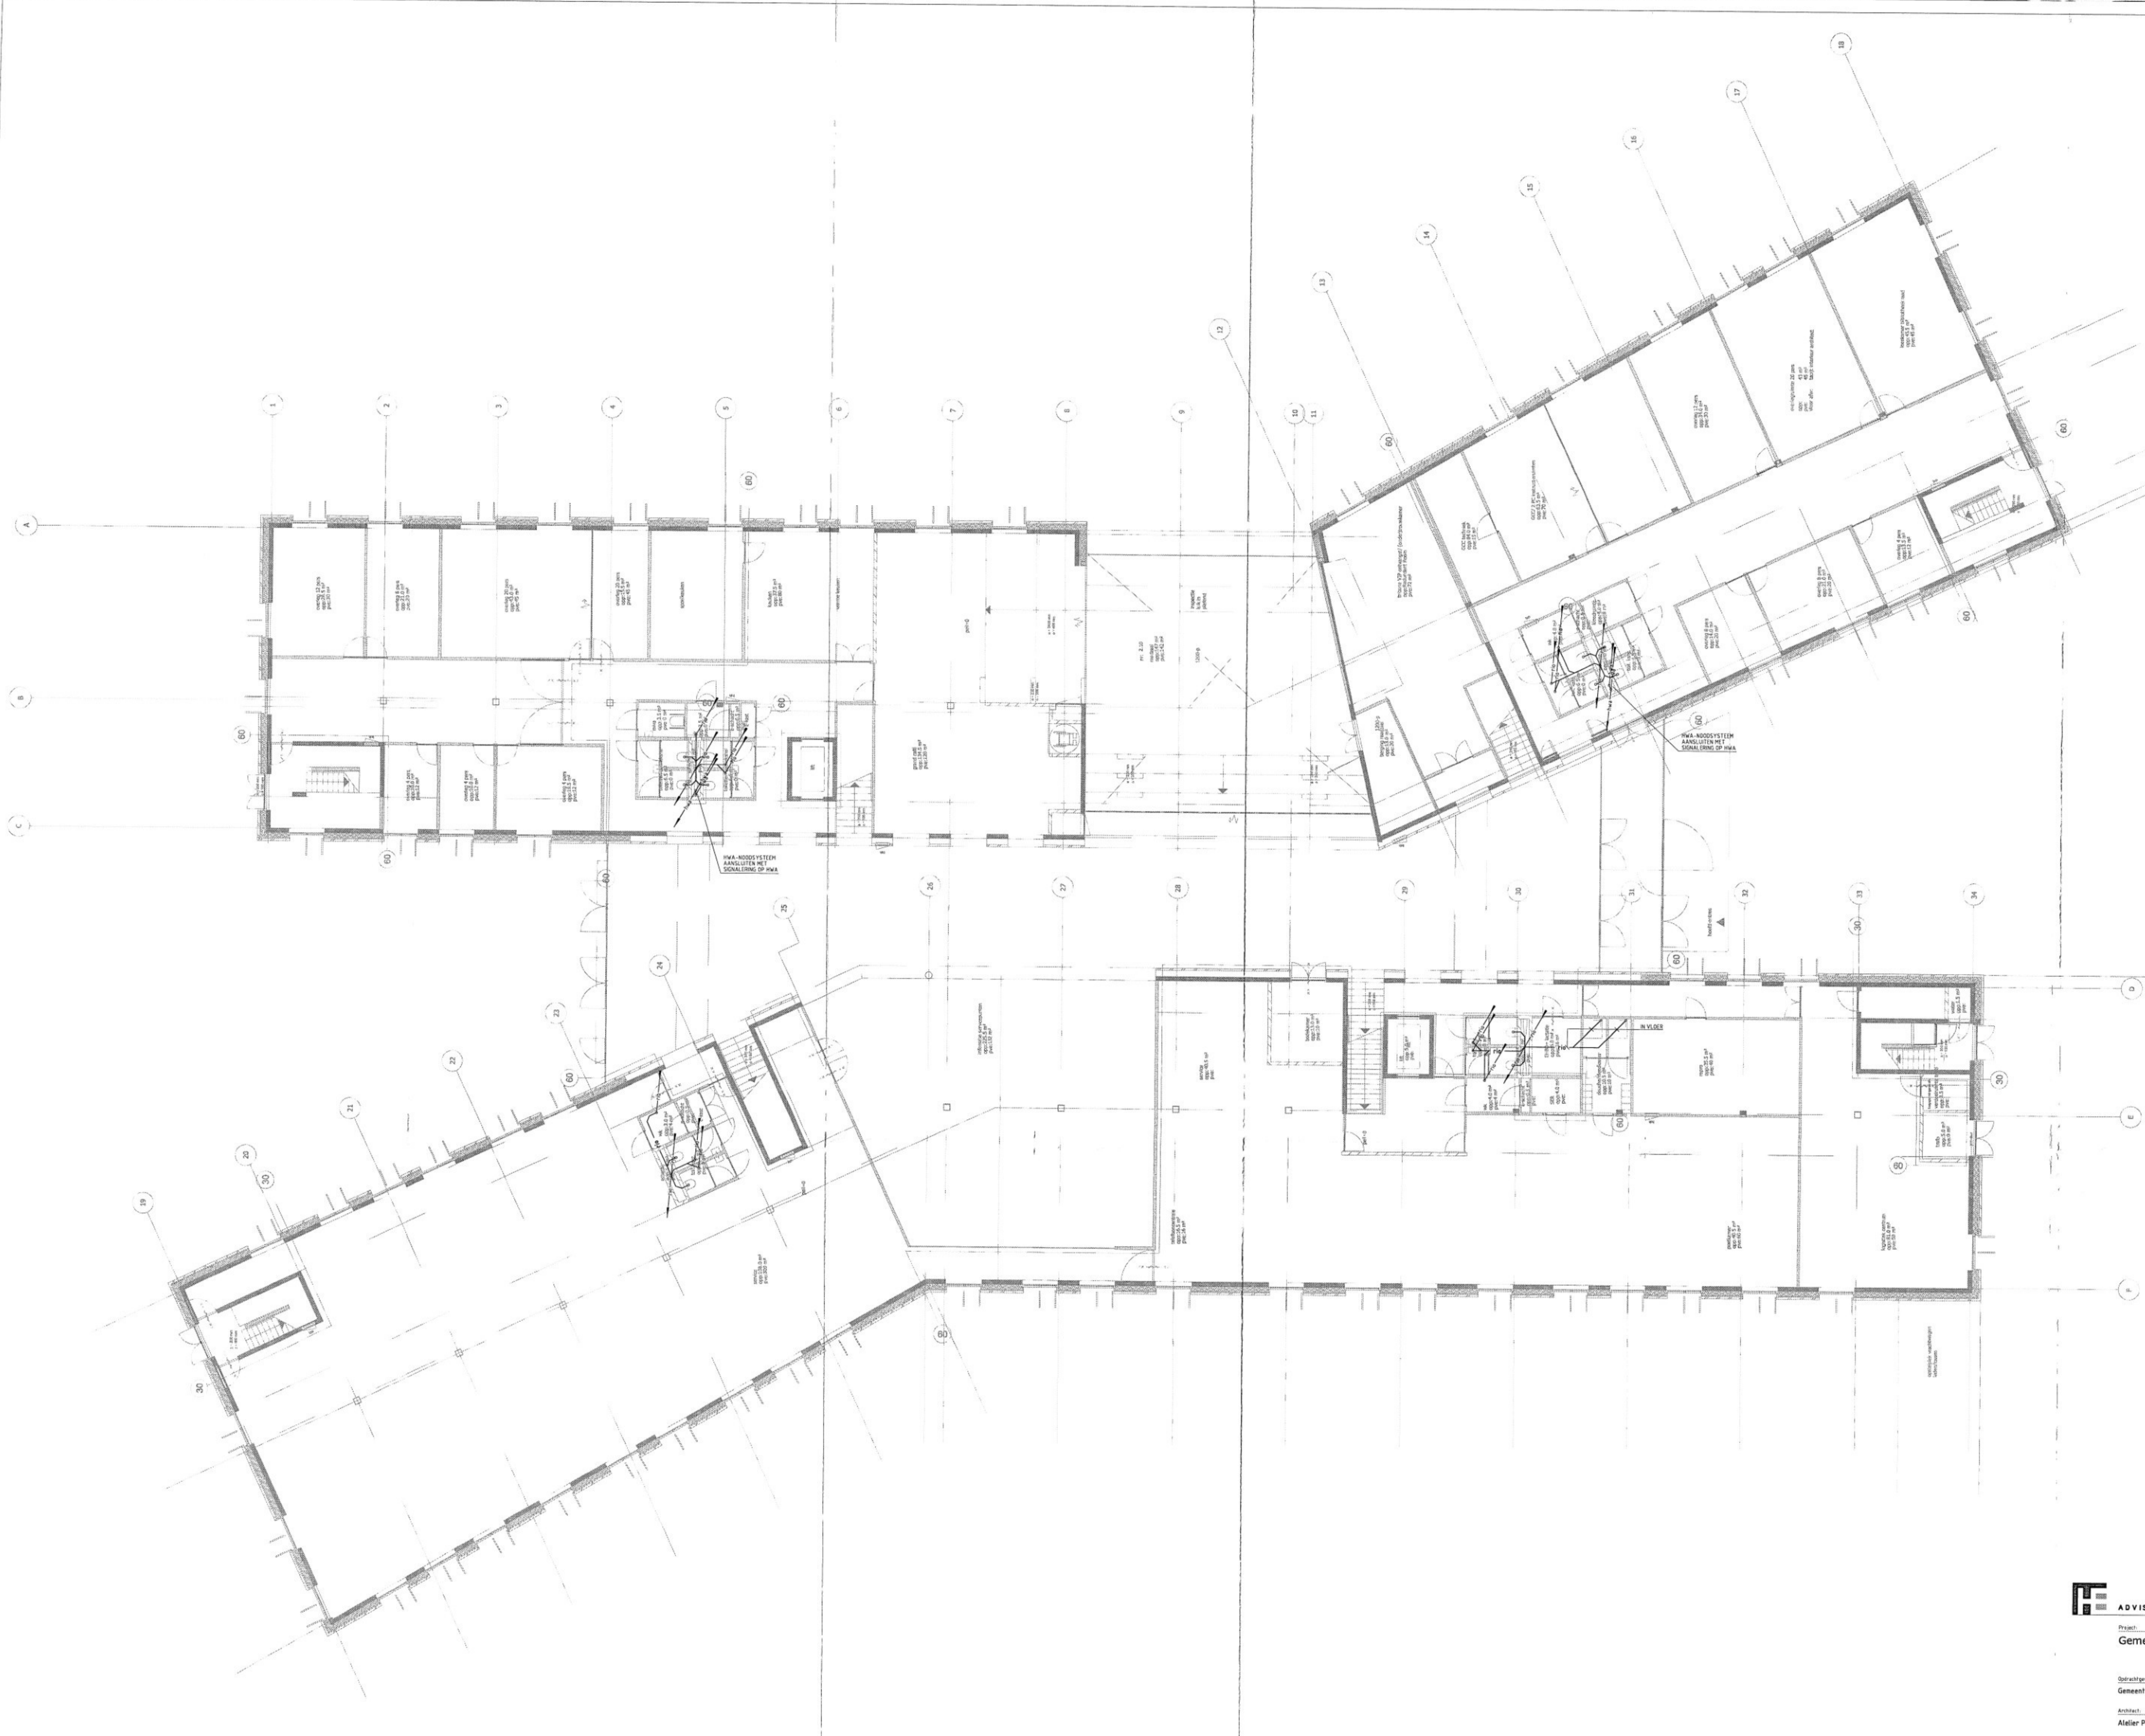

VERKLARING:


- HWA — HEMELWATERAFVOER
- HWA — HEMELWATERAFVOER-ROOSYSYTEM
- HWA — RIJLING

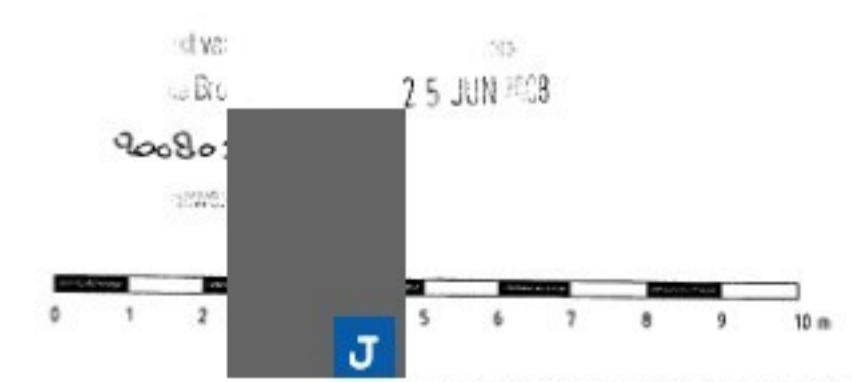

ADVISEURS
 Hogen Straat Projectontwikkelings B.V. | Luit Oude
 Oudegracht 415 | Postbus 6000 | 3000 GA Rotterdam
 Tel: 010-441 81 25 | Fax: 010-441 81 26
 info@adviseurs.nl | www.adviseurs.nl


Project: Gemeente Bronckhorst
Opdrachtgever: Gemeente Bronckhorst
Architect: Atelier PRO architecten bv
Opsteller: Hemelwaterafvoer en riolering
 Benaam: 4-00W

Tekening:
 Datum: 11-02-2008
 Getekend: D.O.
 Beoordeld: 684400_4-00W
 Schaal: 1:100
 Formaat: A0
 Fase: D.O.
 Projectnummer: 68440
 Tekening: 4-00W

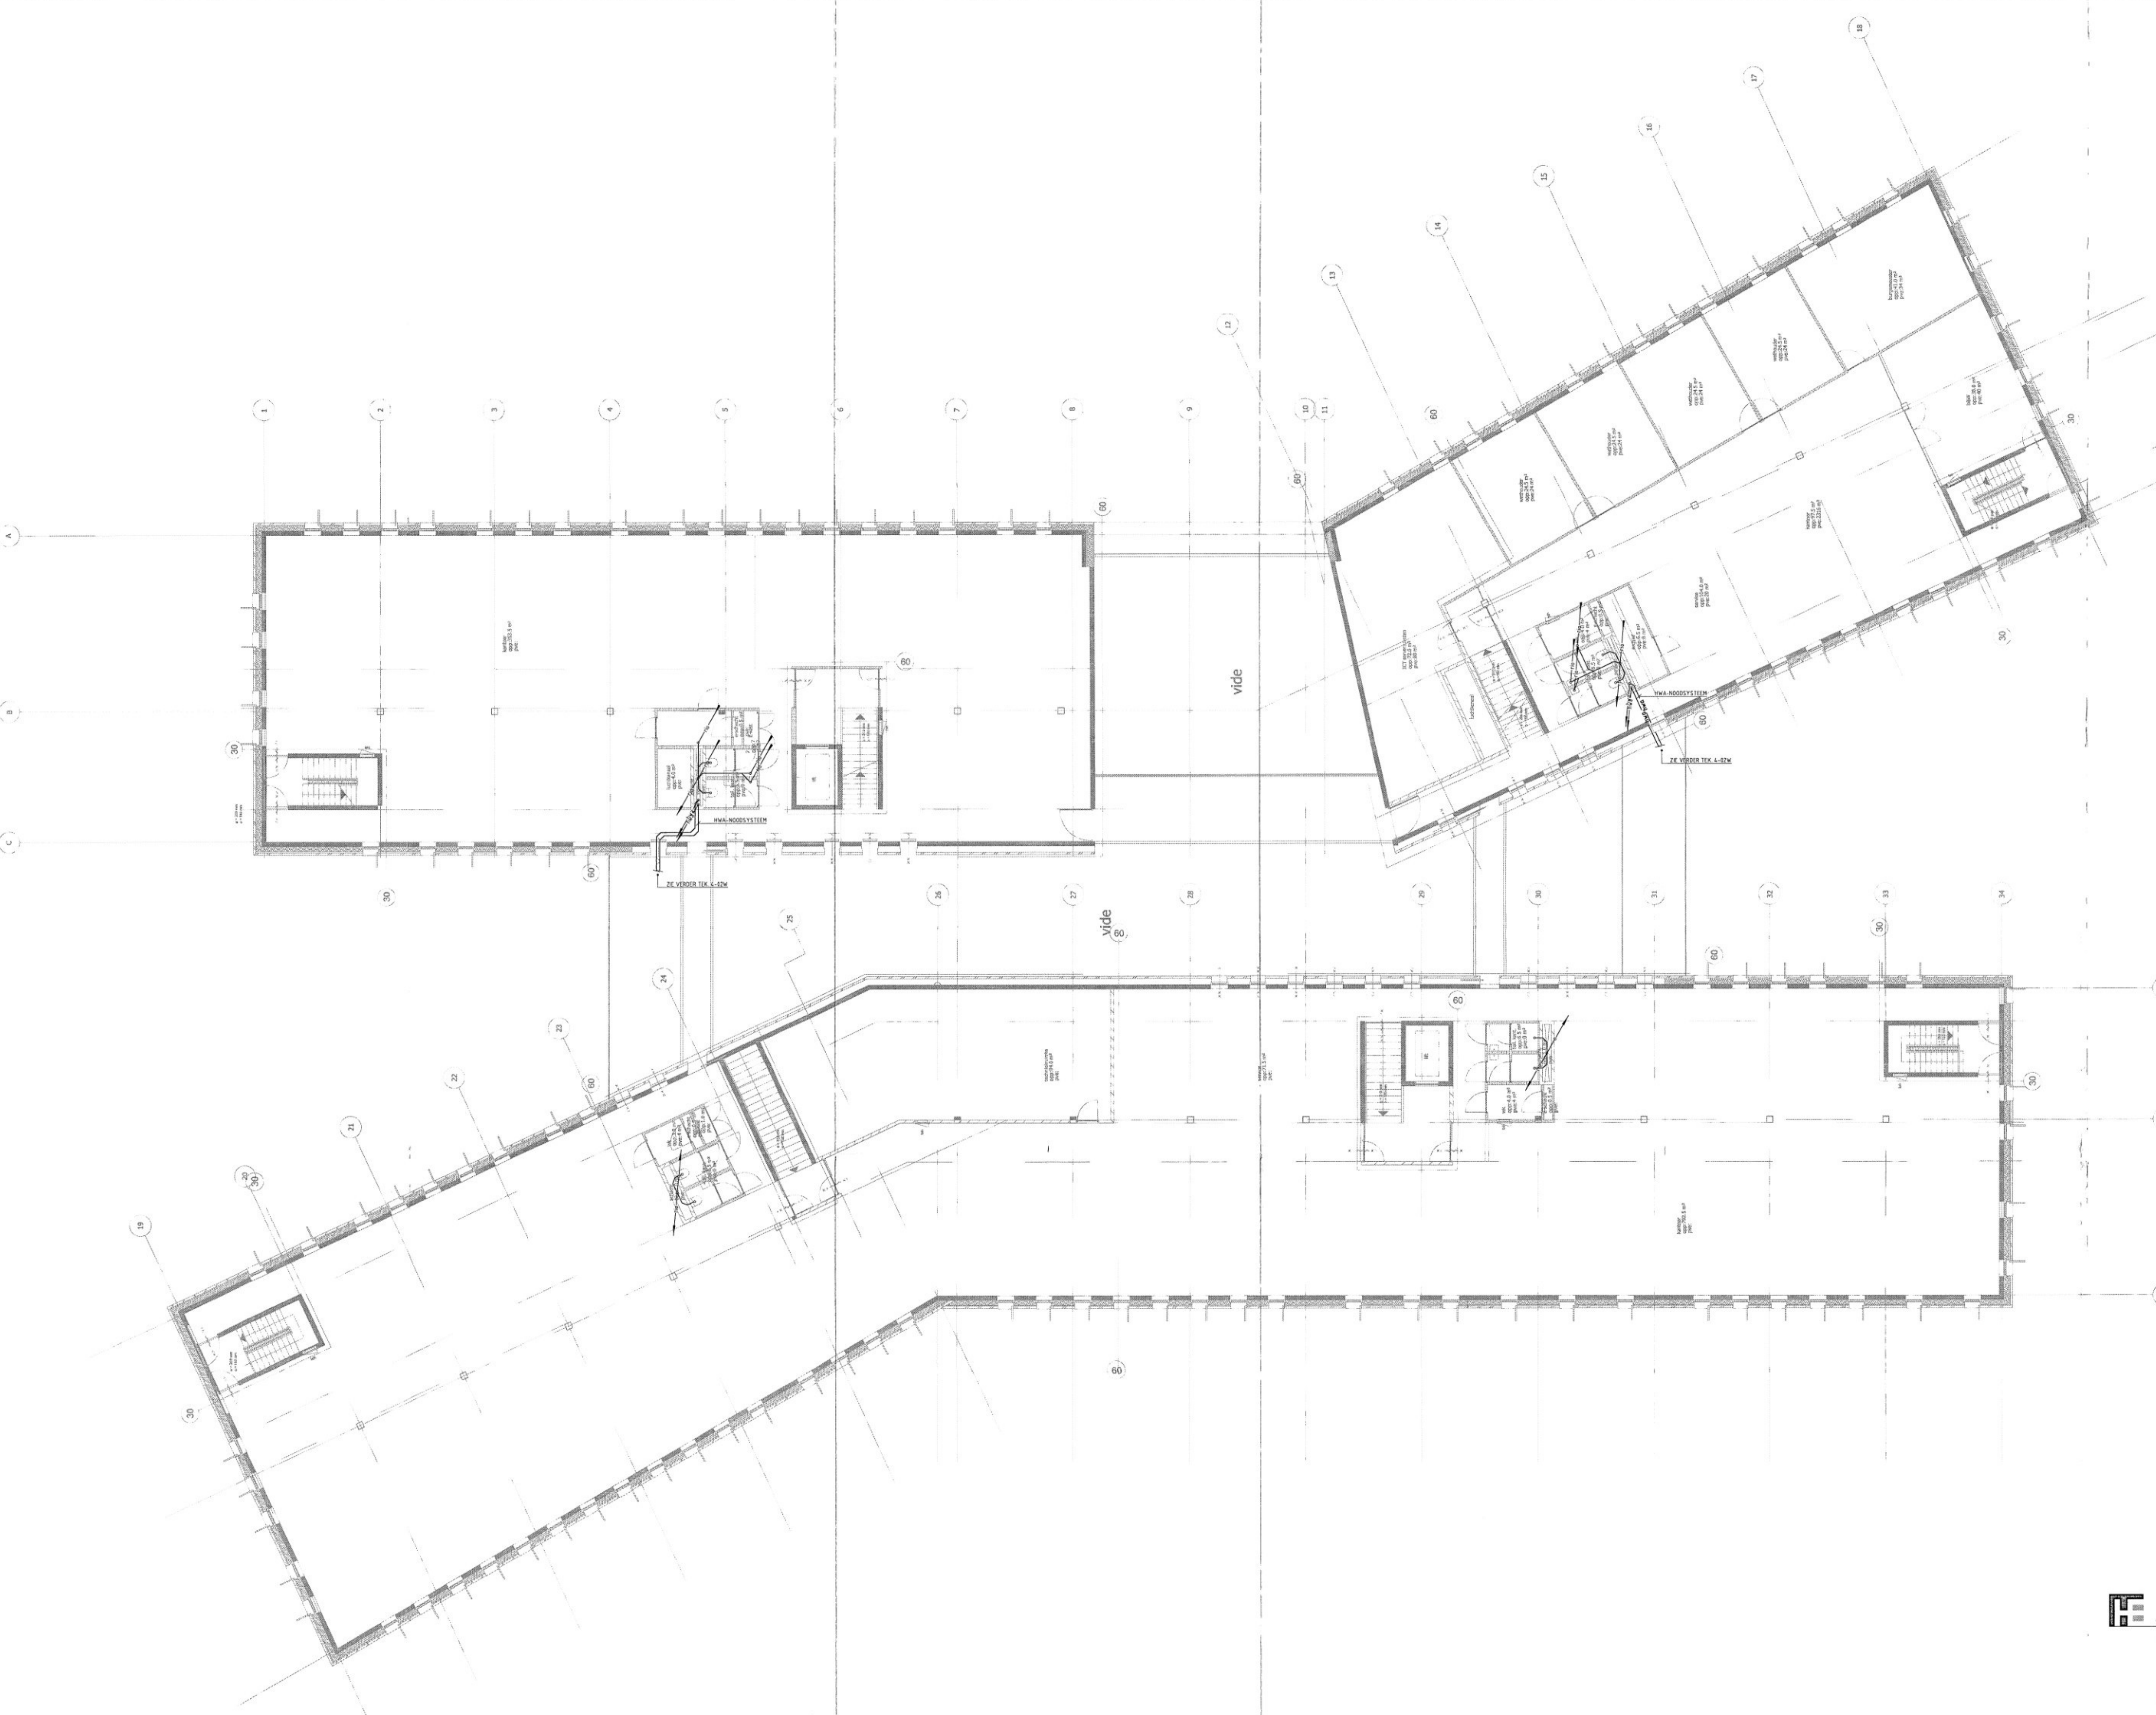

VERKLARING:

- hwg — HEMELWATERAFVOER
- hwa — HEMELWATERAFVOER-NOODSYSTEEM
- rlg — RIJLING

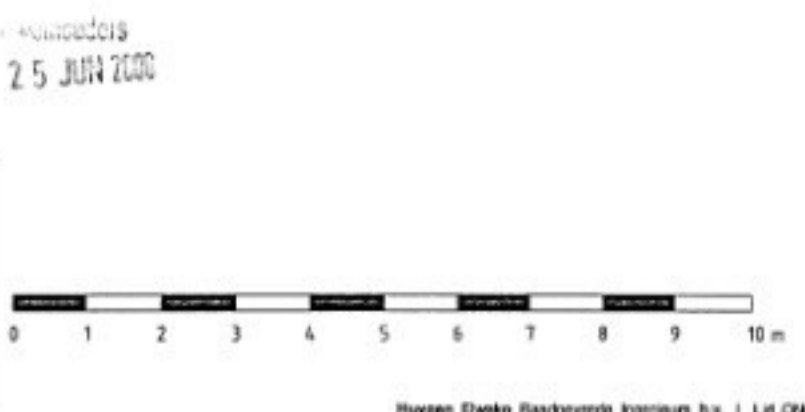

ADVISEURS

Project: Gemeentehuis Bronckhorst

Opdrachtgever: Gemeente Bronckhorst

Architect: Atelier PRO architecten bv

Datumn: 15-02-2008

Getekend: D.O.

Bestand: 68440_1-01W

Schaal: 1:50

Formaat: A3


Page: 4

Projectnummer: 68440

Bestemming: Gemeentehuis

1e Verdieping

4-01W

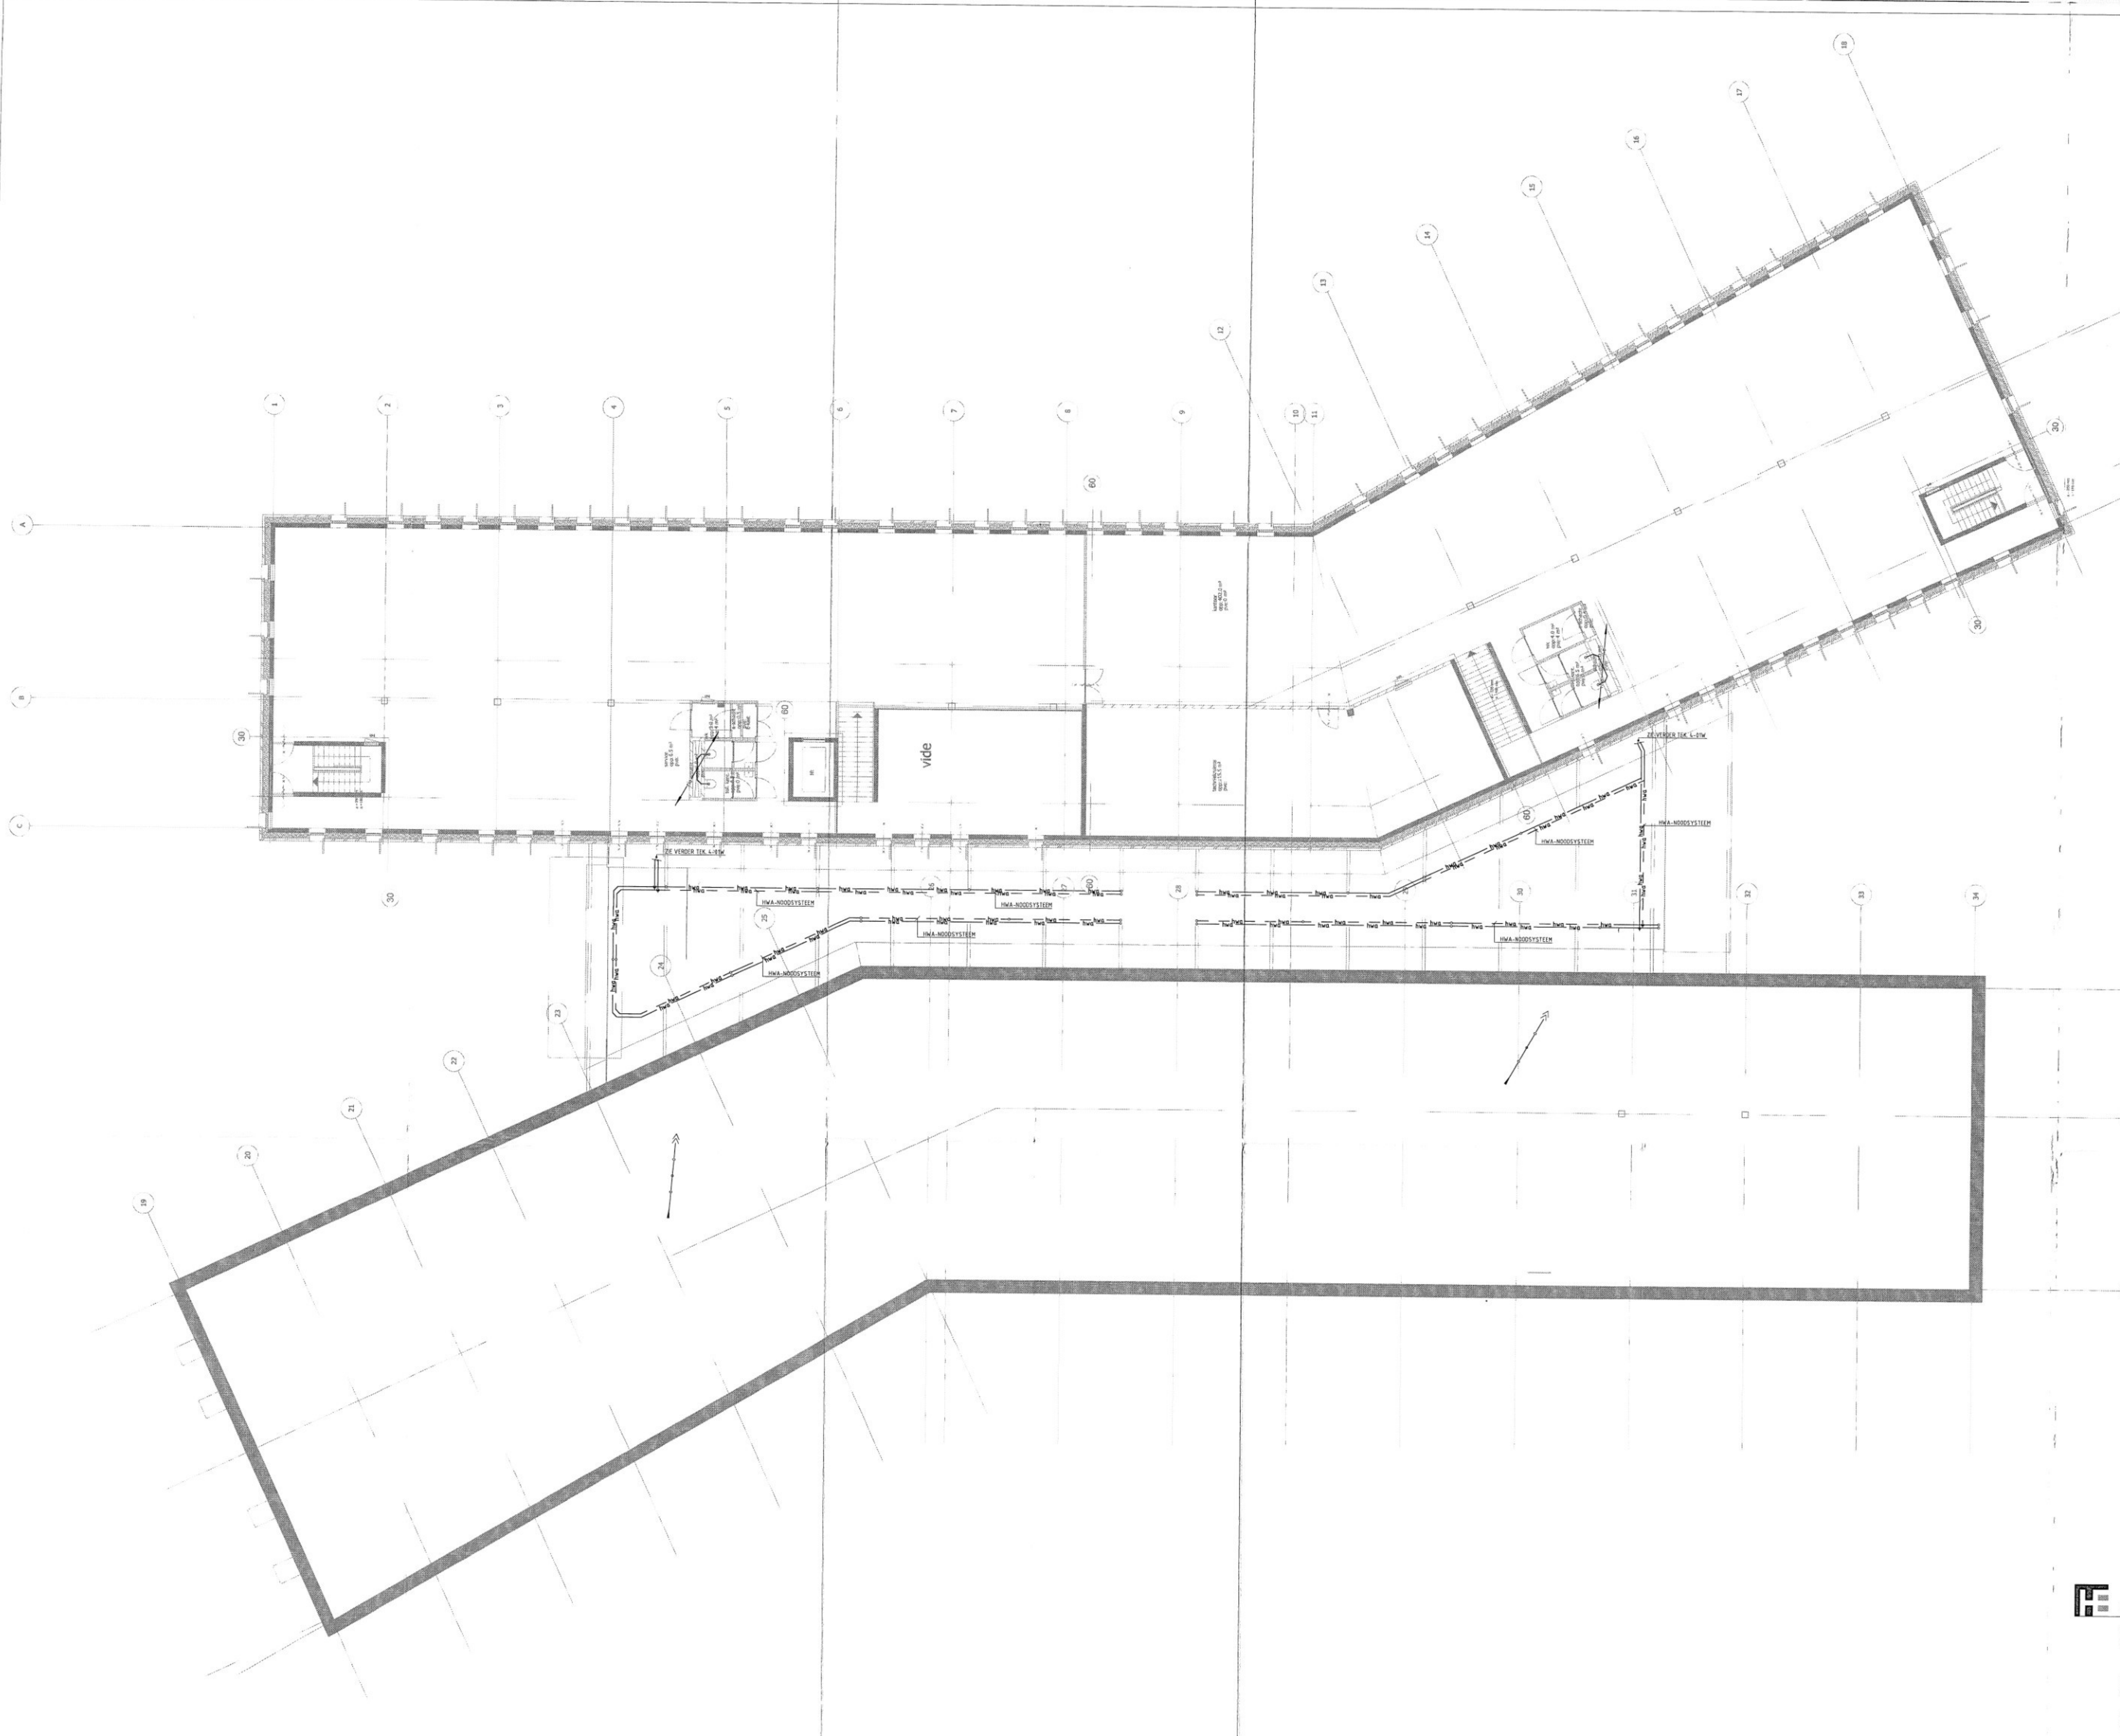


VERKLARING:

- HWA — HEMELWATERAFVOER
- HWA-ROOSVSTIEN — HEMELWATERAFVOER-ROOSVSTIEN
- RIJ — RIJOLERING



ADVISEURS


Project:	Gemeentehuis Bronckhorst	Tekening:	15-02-2008
Opdrachtgever:	Gemeente Bronckhorst	Datum:	01
Architect:	Altelier PRO architecten bv	Bestand:	684400_1-02W
Doelwerk:	Hemelwaterafvoer en riolering	Schaal:	1:500
		Tekening:	01
		Projectnummer:	D.O.
		Bestand:	68440
		Tekening:	4-02W

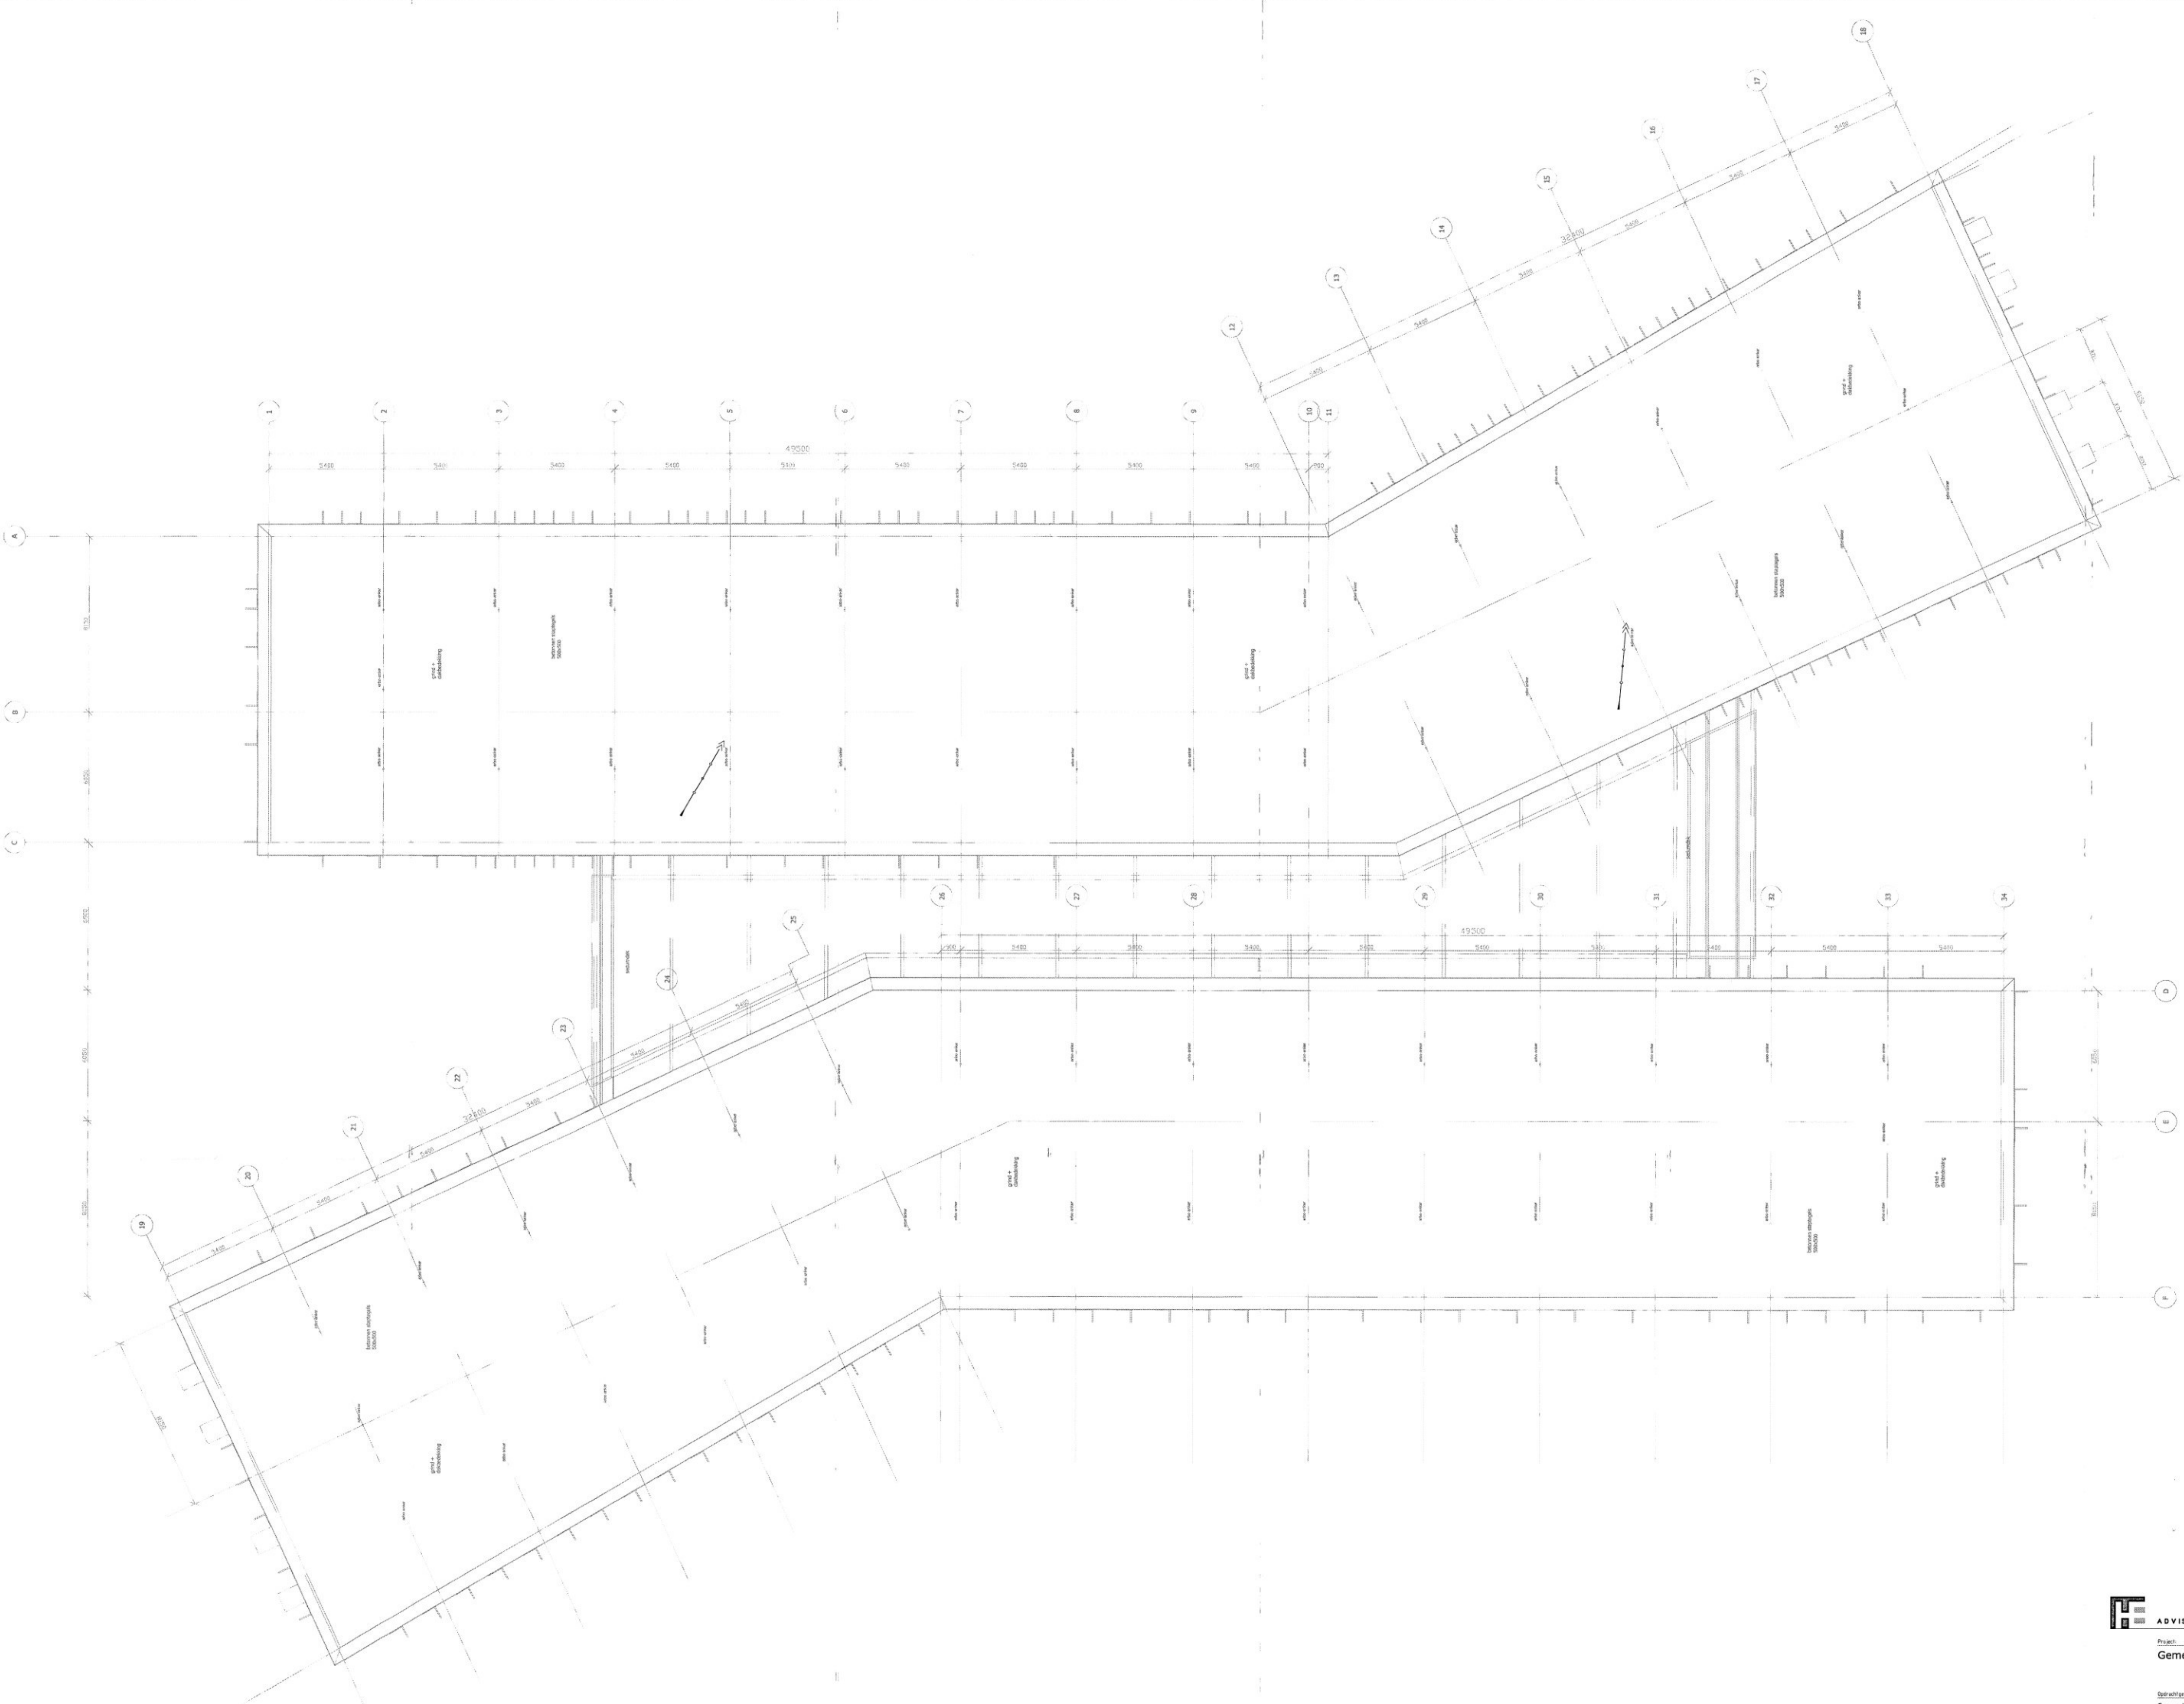

VERKLARING:

- hwd — HEMLWATERAFVOER
- hws — HEMLWATERAFVOER-NOODSYSTEEM
- rlo — RIJLING

25 JUNI 2023

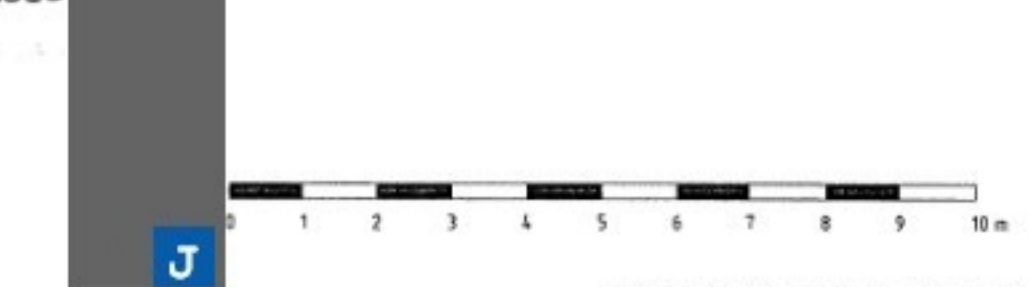

Project:	Gemeentehuis Bronckhorst	Tekening:	Dak
Datum:	11-02-2018	Getekend door:	68440
Bestand:	684400_4-03W	Formaat:	A3
Opdrachtgever:	Gemeente Bronckhorst	Projectnummer:	68440
Architect:	Alister PRO architecten bv	Bladnummer:	4-03W
Onderwerp:	Hemelwaterafvoer en riolering		



VERKLARING

- KOUWATERLEIDING
- WARMWATERLEIDING
- ⊙ BOLLER
- KOUWATERAPPUNT
- WARMWATERAPPUNT
- AFSLUITER
- KEERKLEP
- BRANDEBLANGHAPSEL
- ↑ TAPKRAAN

25 JUNI 2008



ADVISEURS

Project: Gemeentehuis Bronckhorst

Opdrachtgever: Gemeente Bronckhorst

Architect: Aleieler PRO architecten bv



Opdracht: Koud- en warmwaterinstallatie Kelder

Tekening: 11-07-2008
 Getekend: GH
 Beschrift: 68440_5_1W
 Schaal: 1:50
 Formaat: A3

D.O.


Projectnummer: 68440

Bladnummer: 5-1W

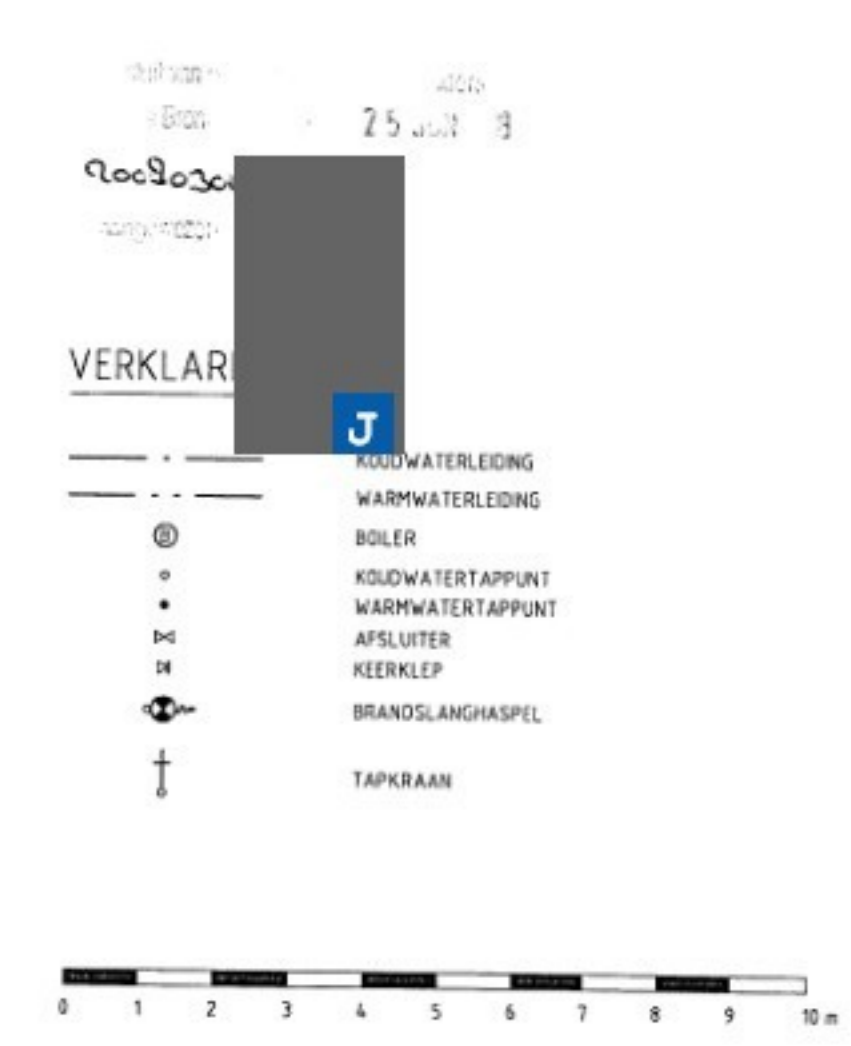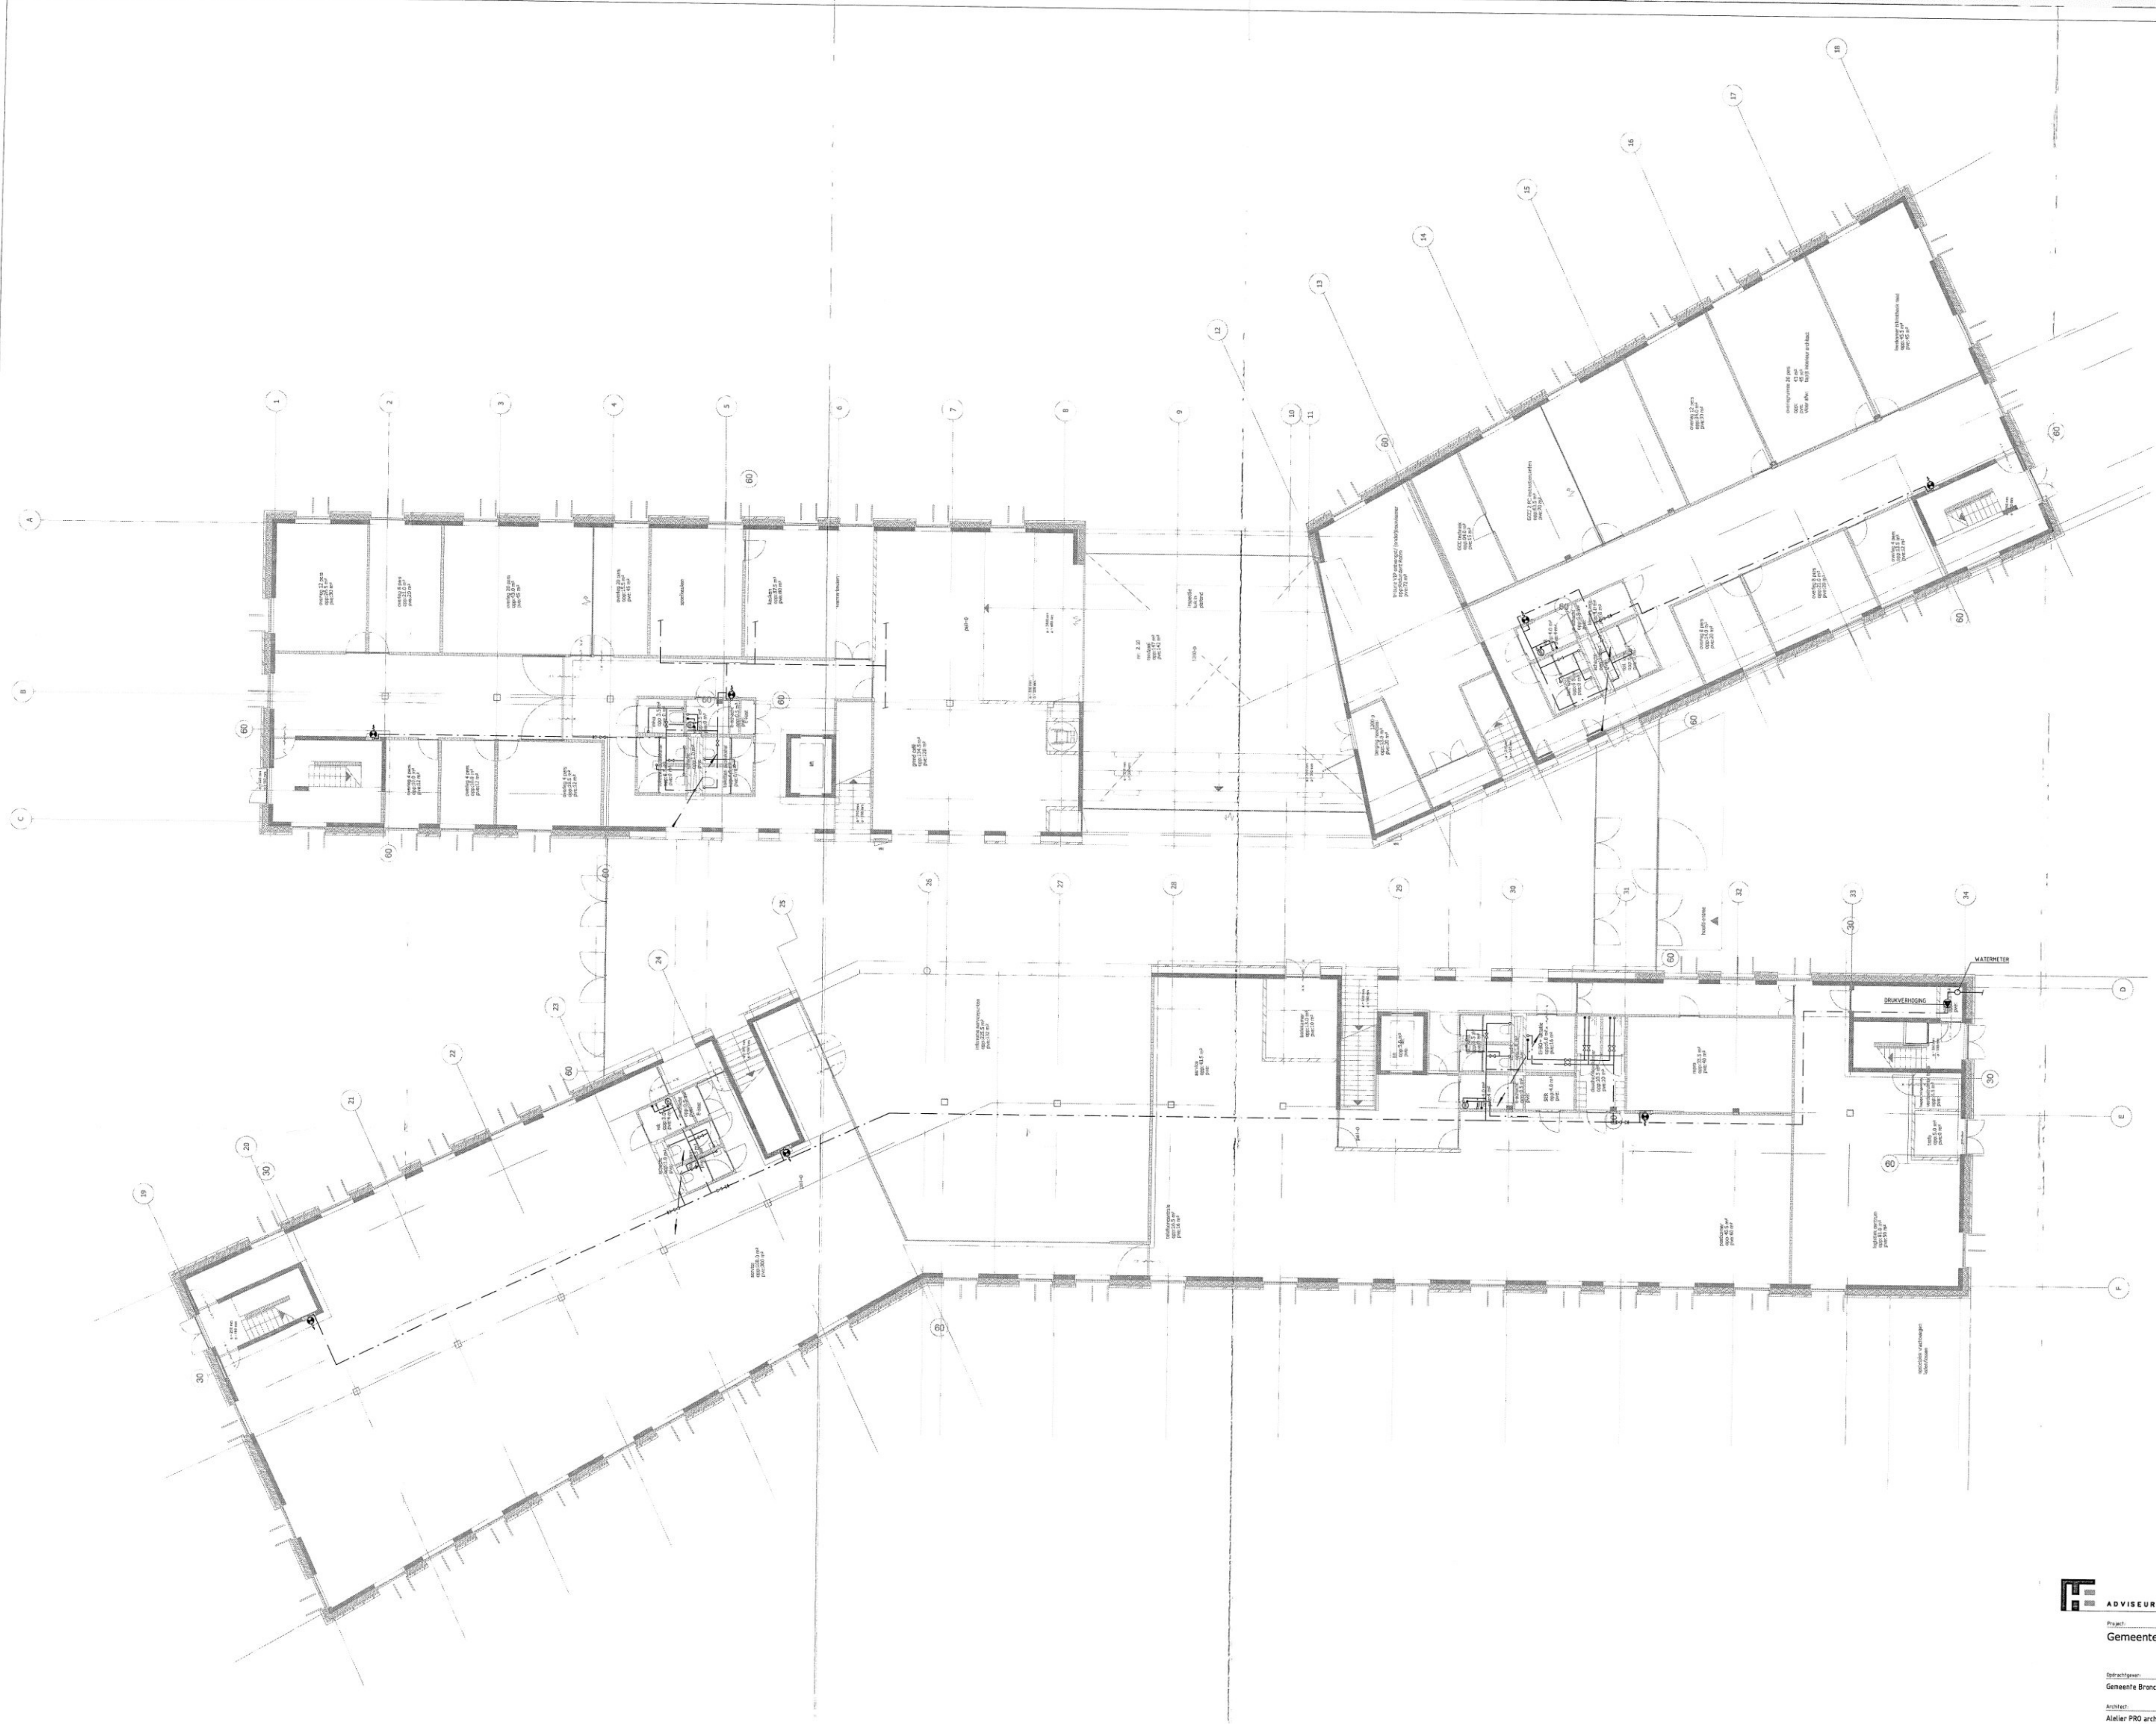



ADVISEURS
 Huisje Oude Hoopdijkseweg 100 • 1216 CA Amsterdam
 Oudehoopdijk 41 • Postbus 4305 • 1008 DA Rotterdam
 Tel. 020-471 81 20 • Fax 020-471 81 21
 info@adviseurs.nl • www.adviseurs.nl

Project: **Gemeente Bronckhorst**
 Opdrachtgever: **Gemeente Bronckhorst**
 Architect: **Alester PRO architecten bv**
 Doelwerk: **Koud- en warmwaterinstallatie**
 Datum: **11-03-2008**
 Getekend: **DH**
 Getekend: **68440_5-00W**
 Schaal: **1:50**
 Formaat: **A3**
 Teken: **D.O.**
 Projectnummer: **68440**
 Bauworp: **5-00W**

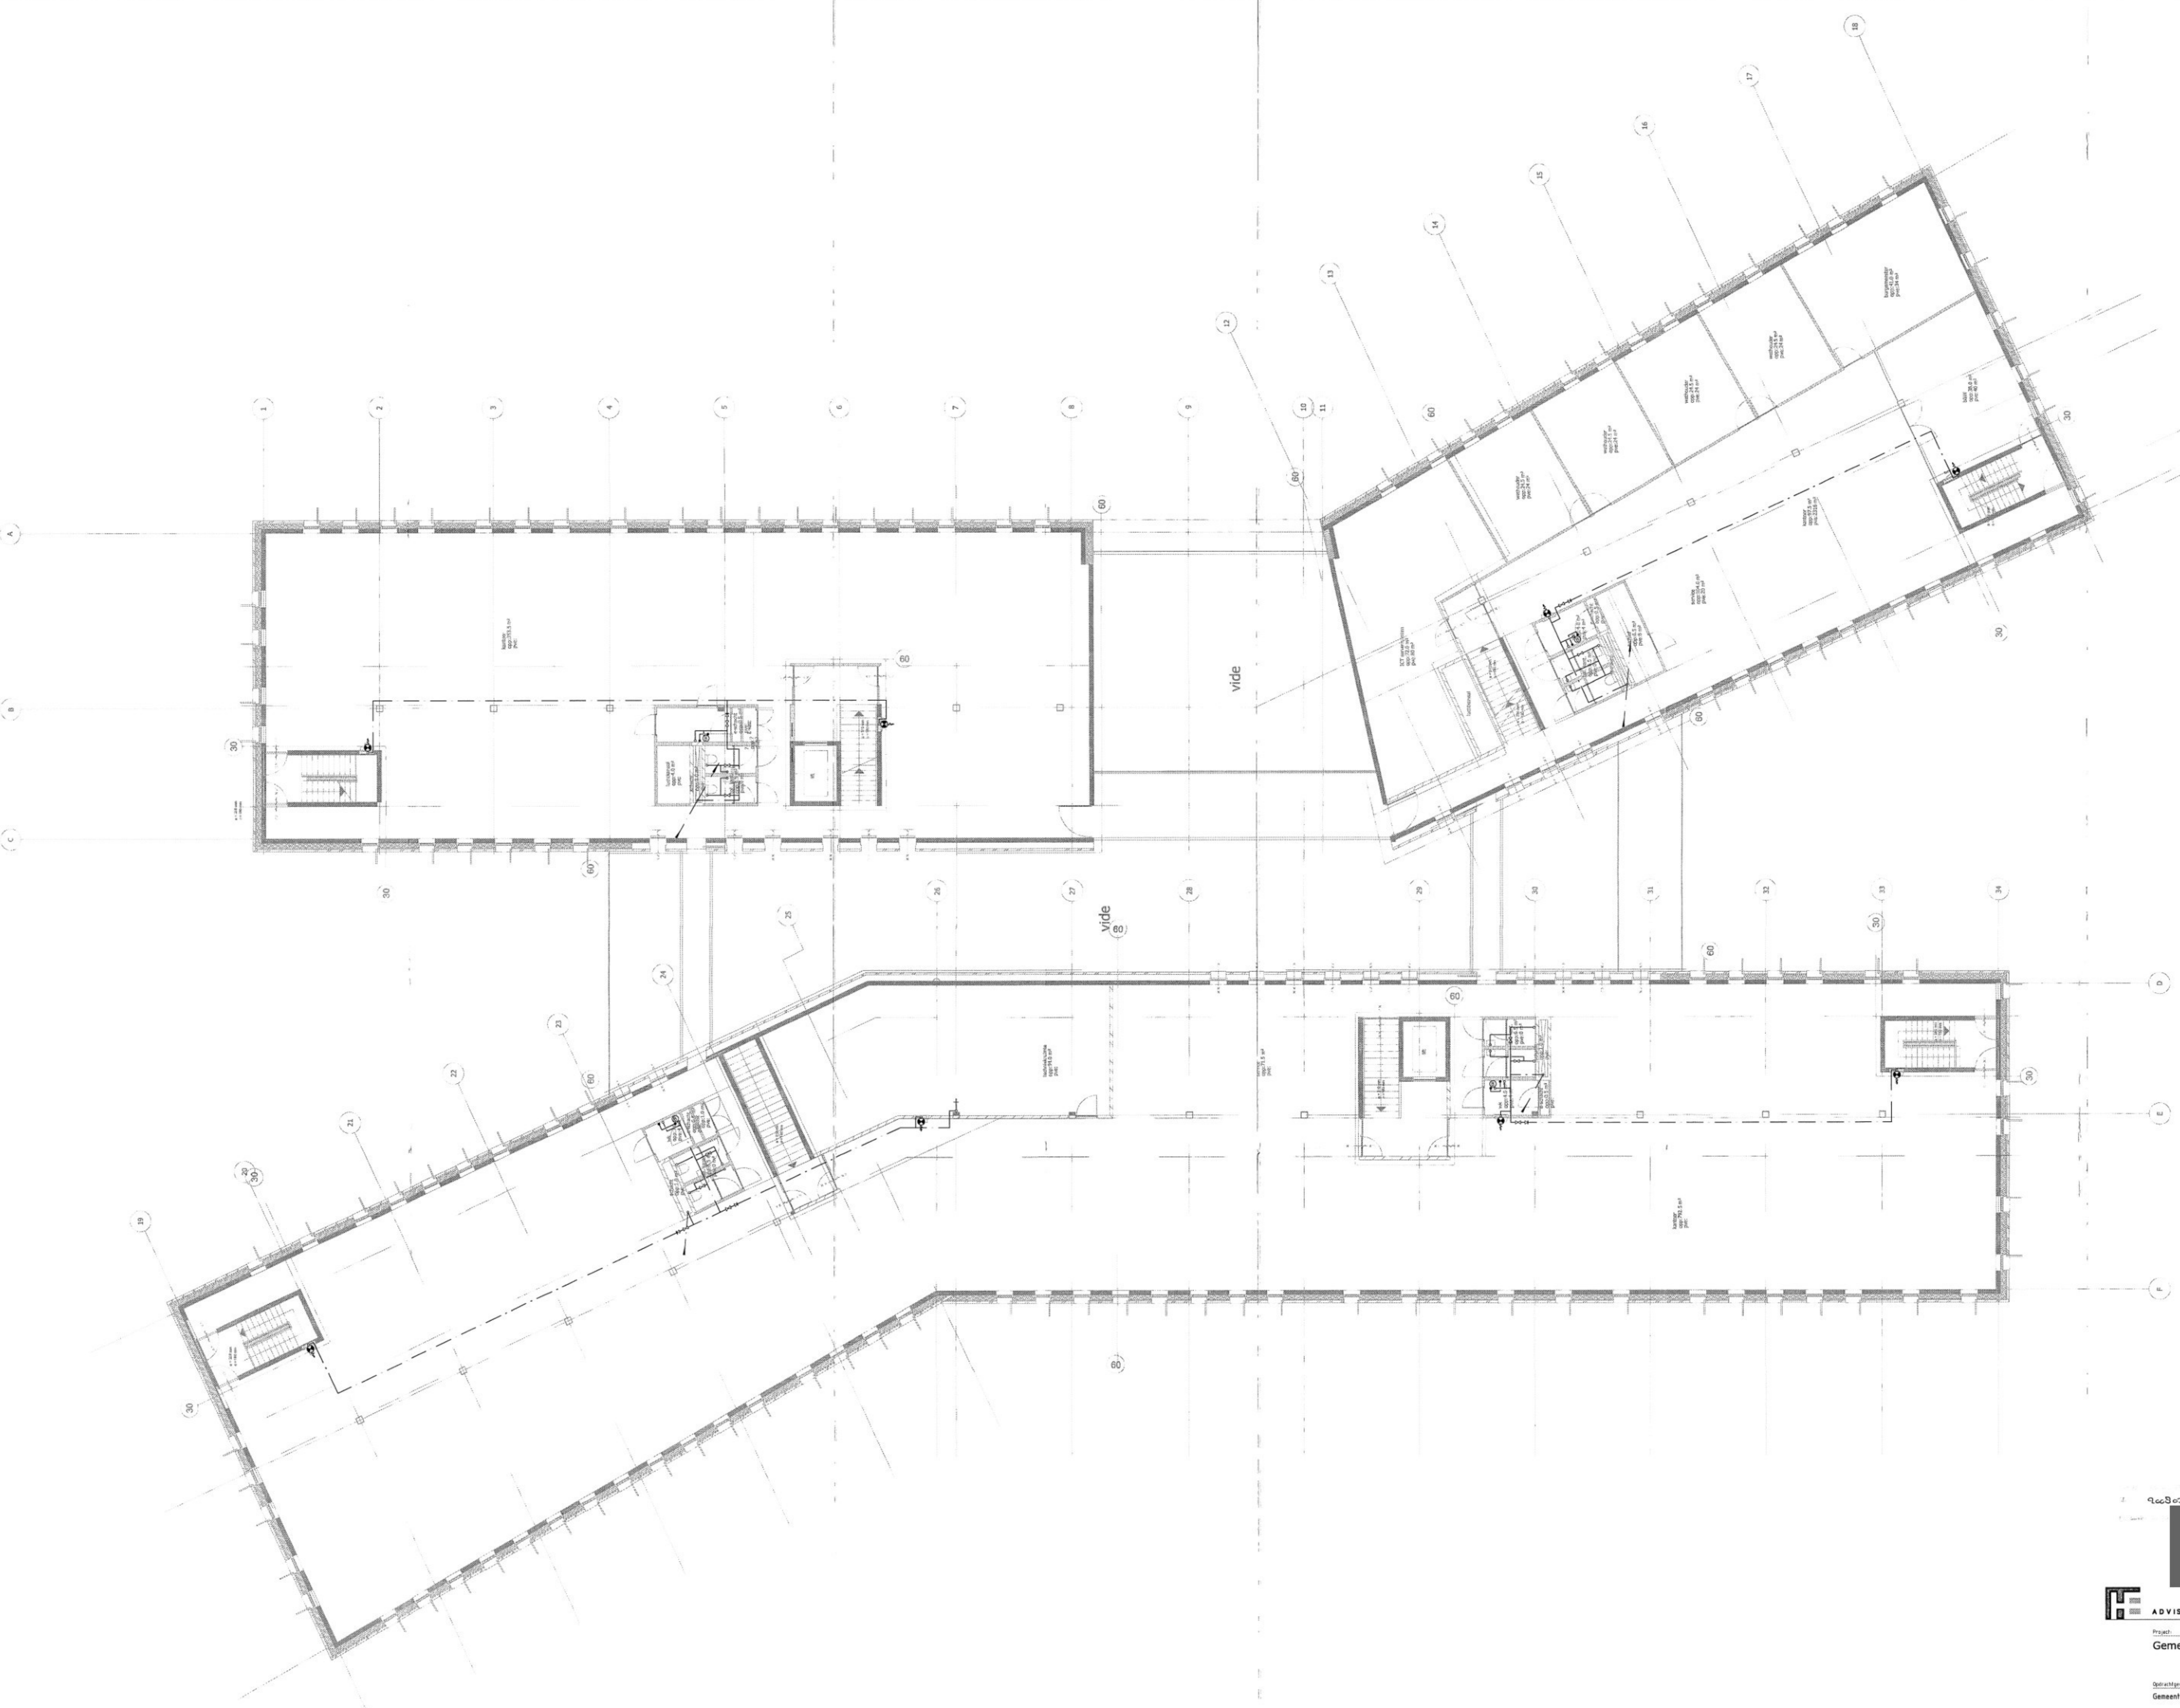

VERKLARING

- KOUWATERLEIDING
- WARMWATERLEIDING
- ⊙ BOLLER
- ⊕ KOUWATERTESTPUNT
- ⊖ WARMWATERTESTPUNT
- ⊘ AFSLUITER
- ⊙ KEERDELP
- ⊙ BRANDGASGAP
- ↑ TAPKRAAN

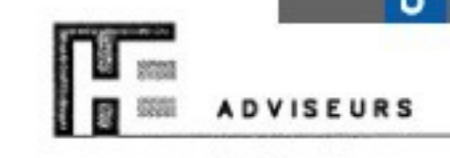

Project: Gemeentehuis Bronckhorst


Datum: 11-02-2008
 Getekend: SH
 Bestand: 68440_5-01W
 Schaal: 1:50
 Formaat: A3

Opdrachtgever: Gemeente Bronckhorst

Architect: Altelier PRO architecten bv

Ontwerp: Koud- en warmwaterinstallatie 1e verdieping

Tekening: 5-01W
 D.O.
 68440
 5-01W

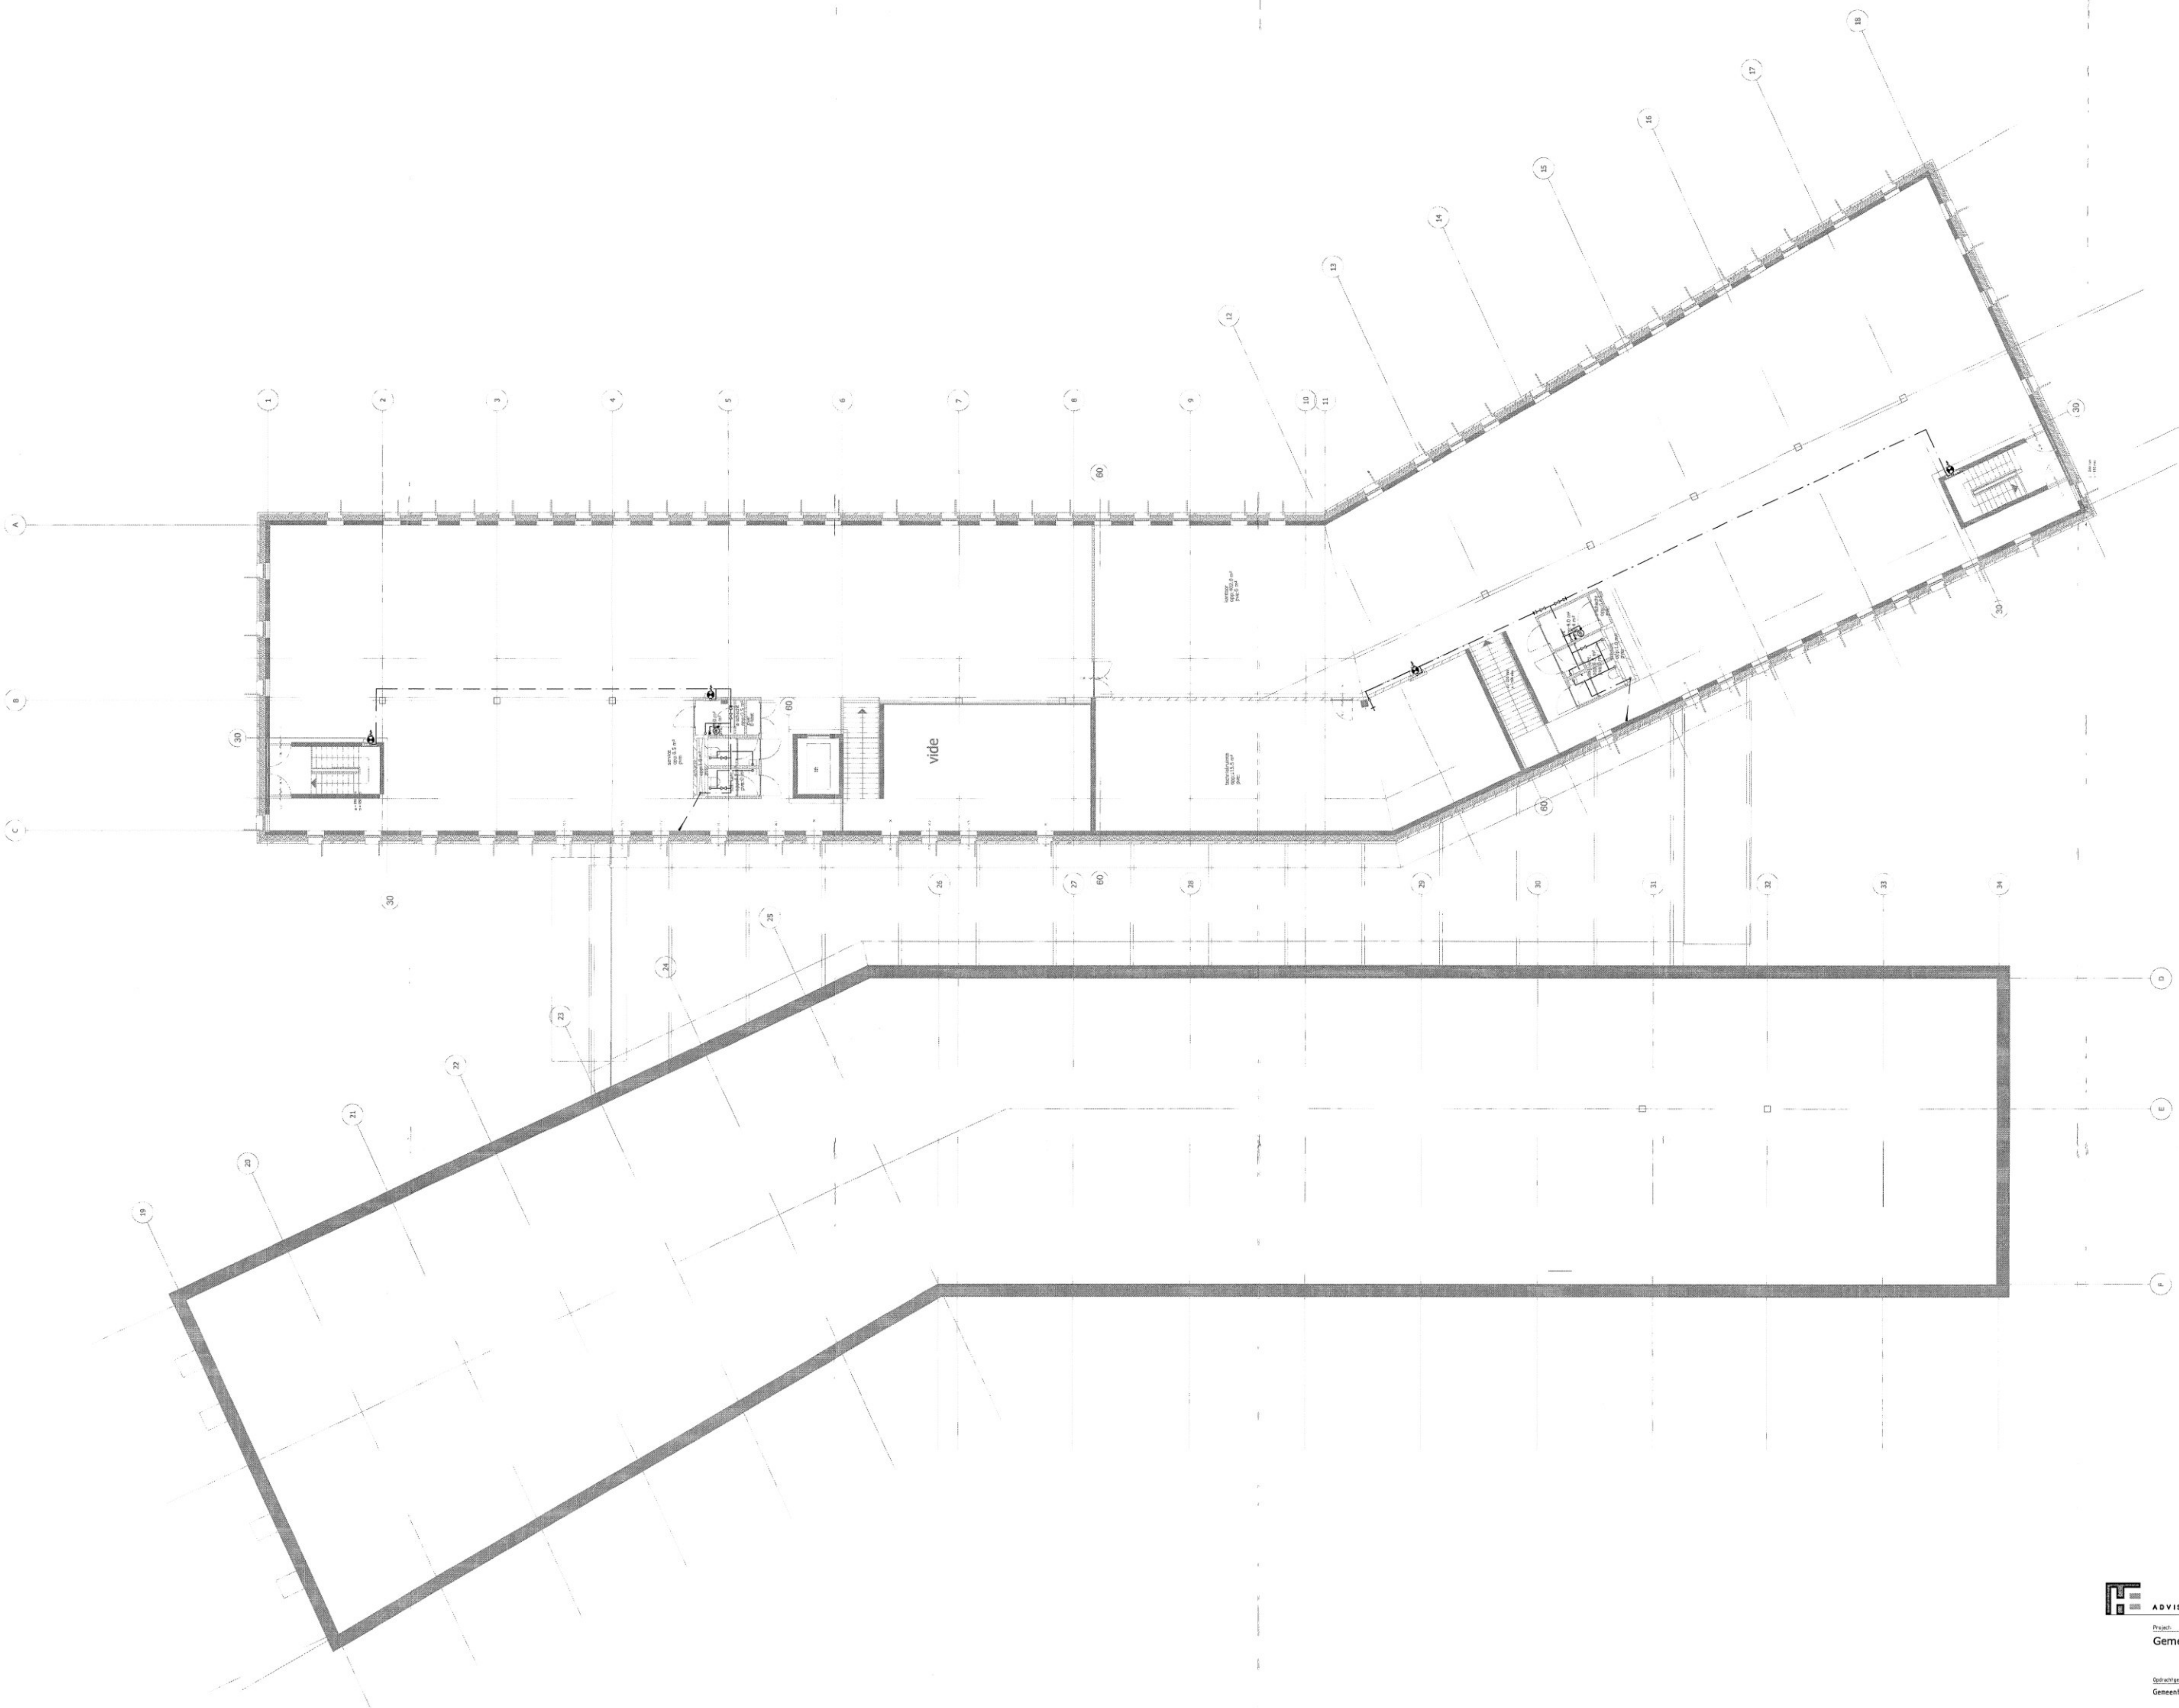

25 JUNI 2010

VERKLARING:

- WARMWATERLEIDING
- BOILER
- KOUWATERTAPPUNT
- WARMWATERTAPPUNT
- AFSLUITER
- KEERKLEP
- BRANDSLANGKAPSEL
- ↑ TAPERAAN



ADVISEURS
 Hagen Elmer Hoogwerf Ingenieurs B.V. - L14 0298
 Oudekerk 415 | Postbus 42023 | 3020 CA Rotterdam
 Tel: 010-441 81 00 | Fax: 010-441 81 00
 info@adviseurs.nl | www.adviseurs.nl

Project:	Gemeentehuis Bronckhorst	Tekening:	11-02-2008
Opdrachtgever:	Gemeente Bronckhorst	Datum:	11-02-2008
Architect:	Atelier PRO architecten bv	Getekend door:	68440
Ontwerp:	Koud- en warmwaterinstallatie	Schaal:	1:50
	2e Verdieping	Formaat:	A0
		Functie:	D.O.
		Projectnummer:	68440
		Bladnummer:	5-02W

Toelichting grondslagen

In dit document kunt u secties vinden die onleesbaar zijn gemaakt. Deze informatie is achterwege gelaten op basis van de Wet open overheid (Woo). De letter die hierbij is vermeld correspondeert met de bijbehorende grondslag in onderstaand overzicht.

J Art. 5.1 lid 2 sub e

Het belang van de openbaarmaking van deze informatie weegt niet op tegen het belang van de eerbiediging van de persoonlijke levenssfeer van betrokkenen