
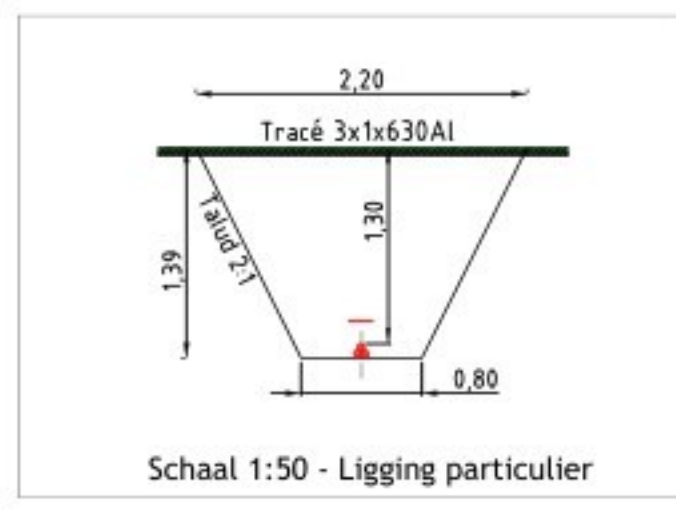


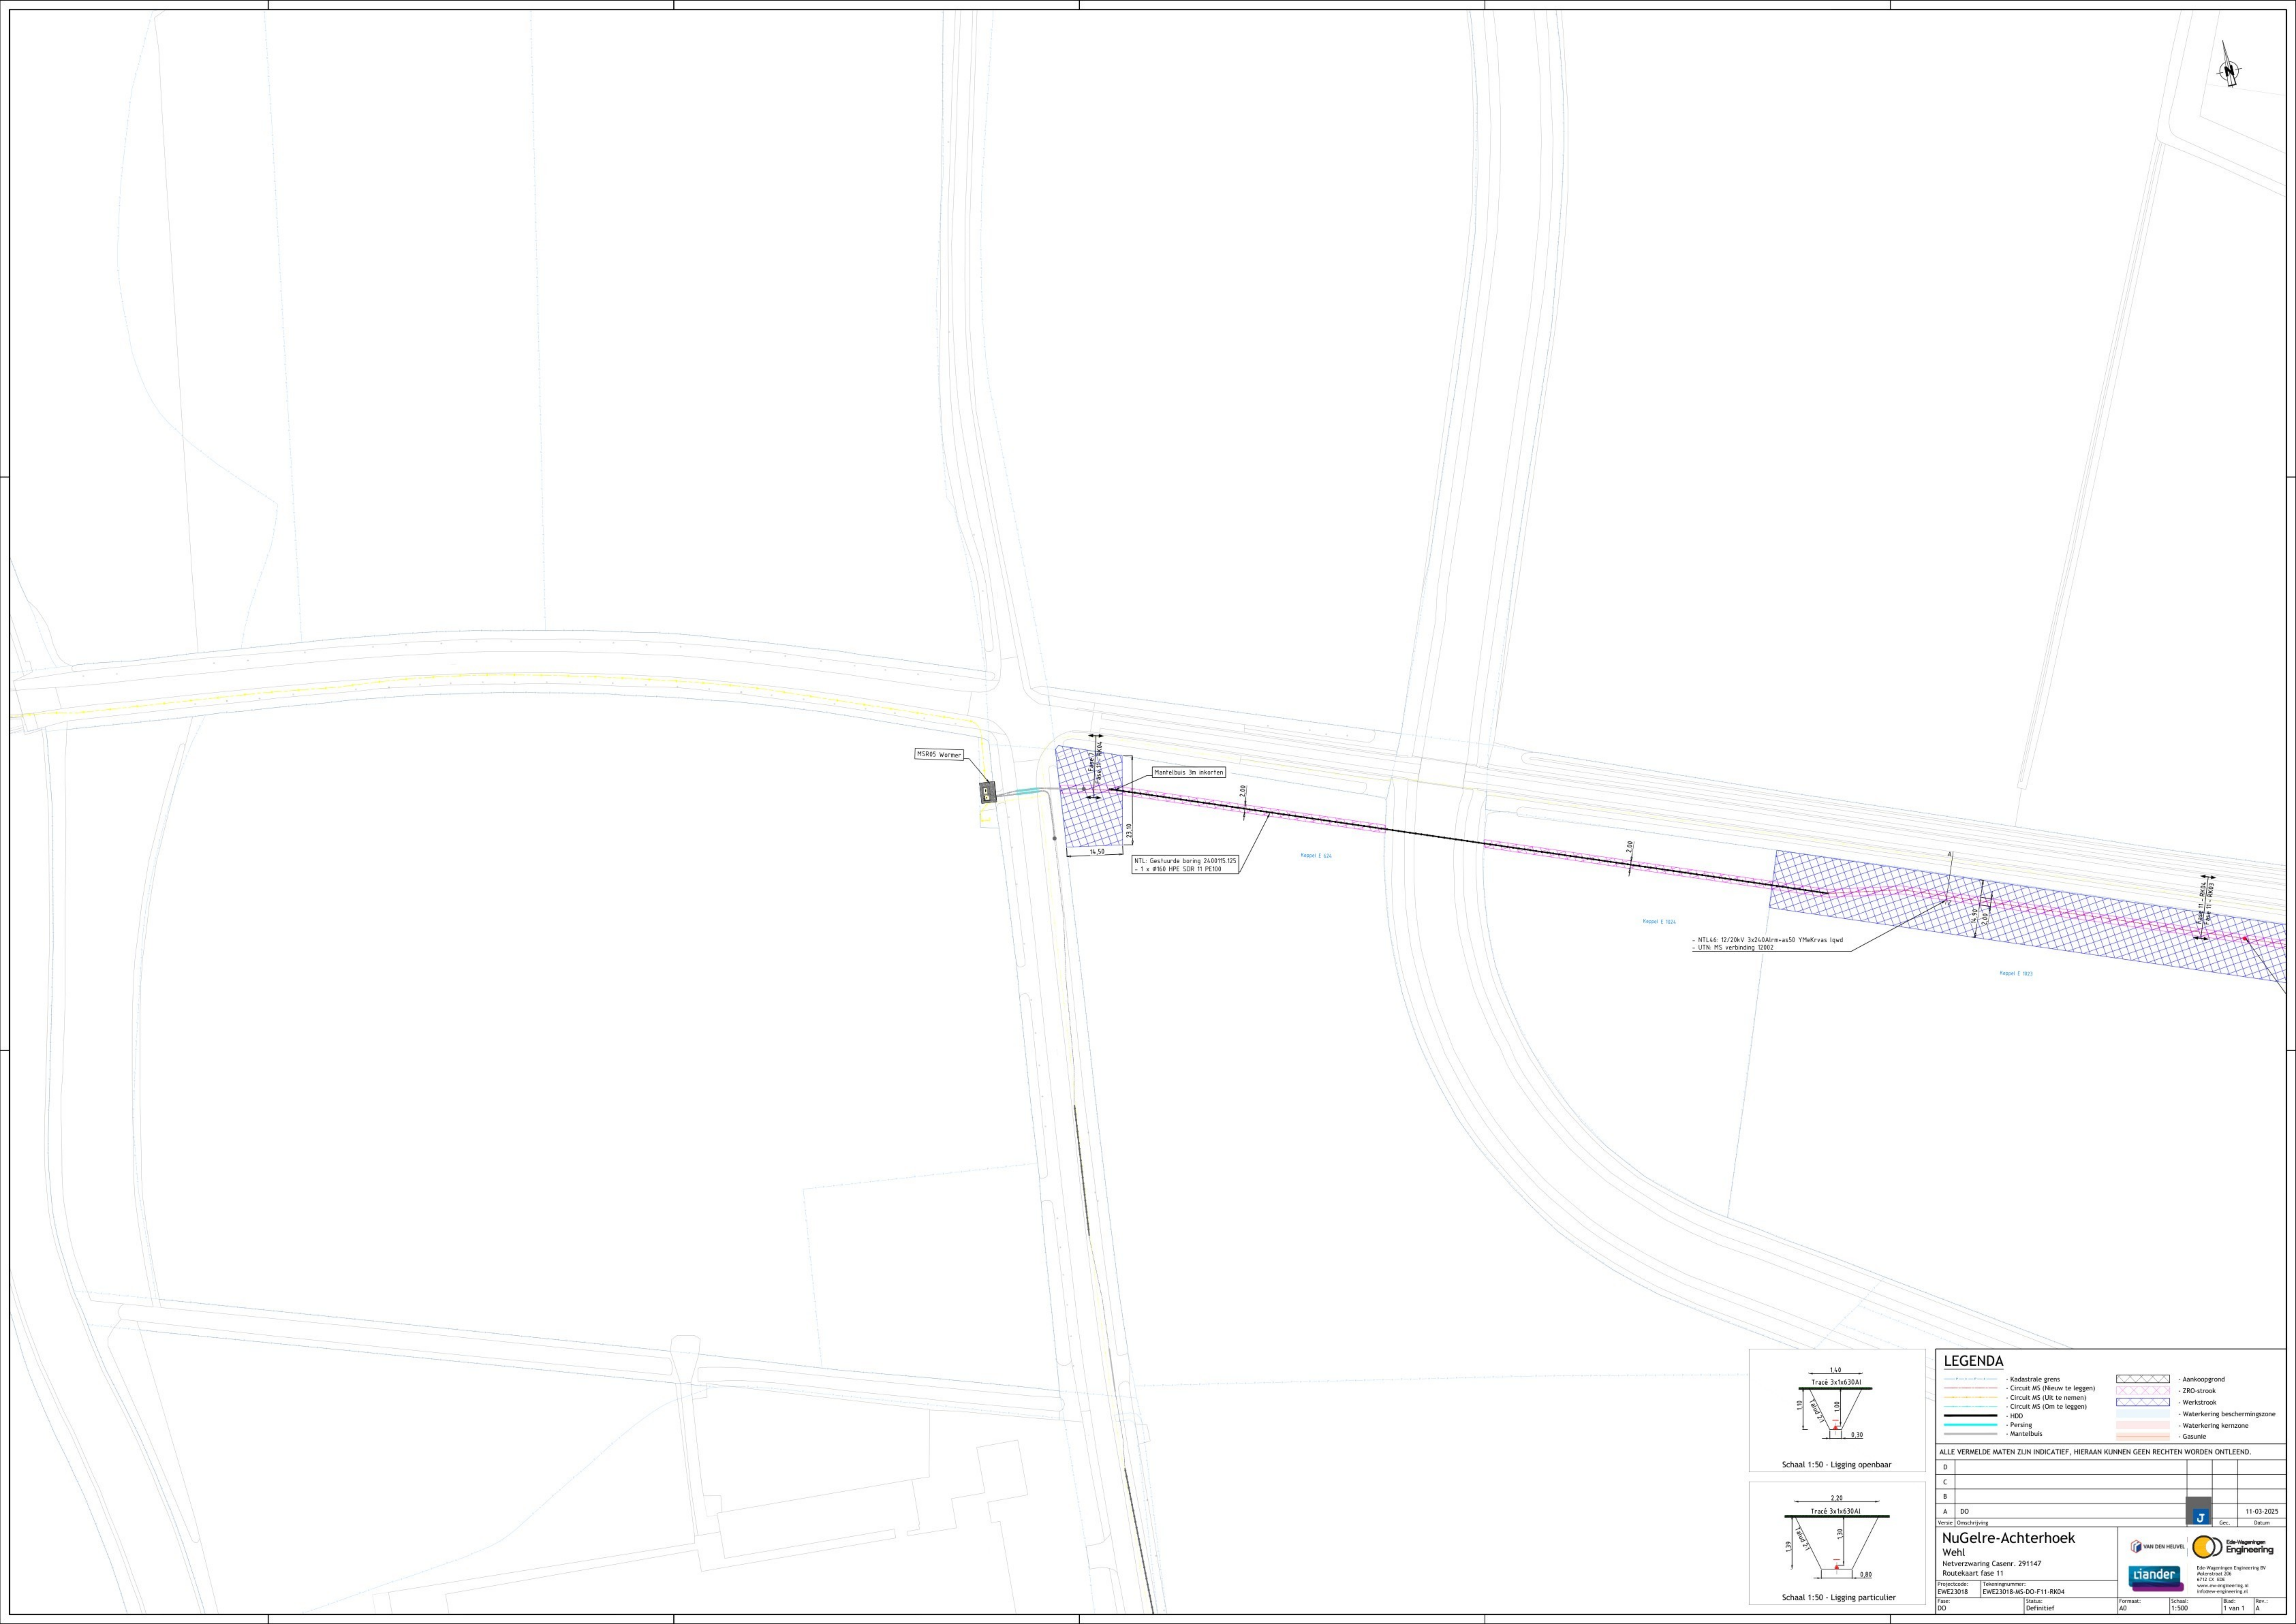

LEGENDA

- Kadastrale grens	- Aankoopgrond
- Circuit MS (Nieuw te leggen)	- ZRD strook
- Circuit MS (Uit te nemen)	- Werkstrook
- Circuit MS (Om te leggen)	- Waterkering beschermingszone
- HD0	- Waterkering kernzone
- Piersing	- Gasunie
- Mantelbus	

ALLE VERMELDE MATEN ZIJN INDICATIEF, HIERAAN KUNNEN GEEN RECHTEN WORDEN ONTLEEND.

D					
C					
B					
A	DO				11-03-2025

Versie: Omschrijving: J

NuGelre-Achterhoek
Wehl
Netverzwaring Casenr.: 291147
Routekaart fase 11

Projectcode: EWEZ3018
Tekeningnummer: EWEZ3018-MS-DO-F11-RK04
Schied: DO
Datum: Definitief
Formaat: A0
Schale: 1:500
Bladz: 1 van 1
Tev.: A

Van den Heuvel
Ede-Wapening Engineering BV
Nieuwstruyp 206
4712 CX Ede
www.ede-engineering.nl
info@ede-engineering.nl

Toelichting grondslagen

In dit document kunt u secties vinden die onleesbaar zijn gemaakt. Deze informatie is achterwege gelaten op basis van de Wet open overheid (Woo). De letter die hierbij is vermeld correspondeert met de bijbehorende grondslag in onderstaand overzicht.

J Art. 5.1 lid 2 sub e

Het belang van de openbaarmaking van deze informatie weegt niet op tegen het belang van de eerbiediging van de persoonlijke levenssfeer van betrokkenen