
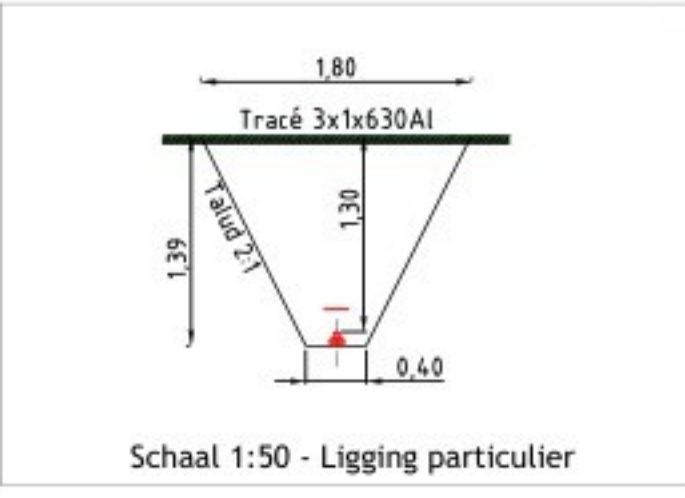
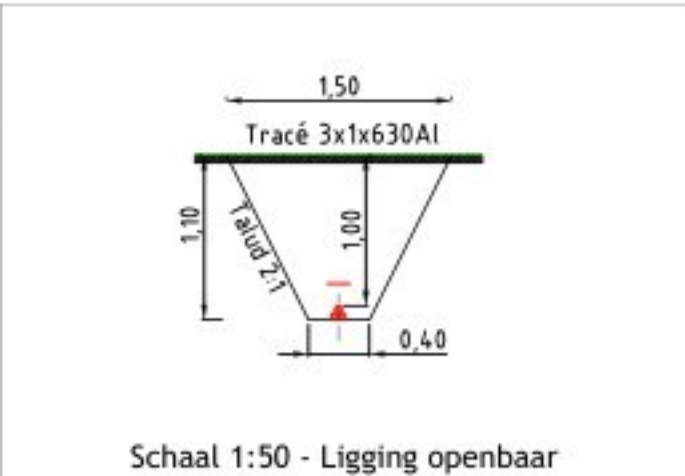


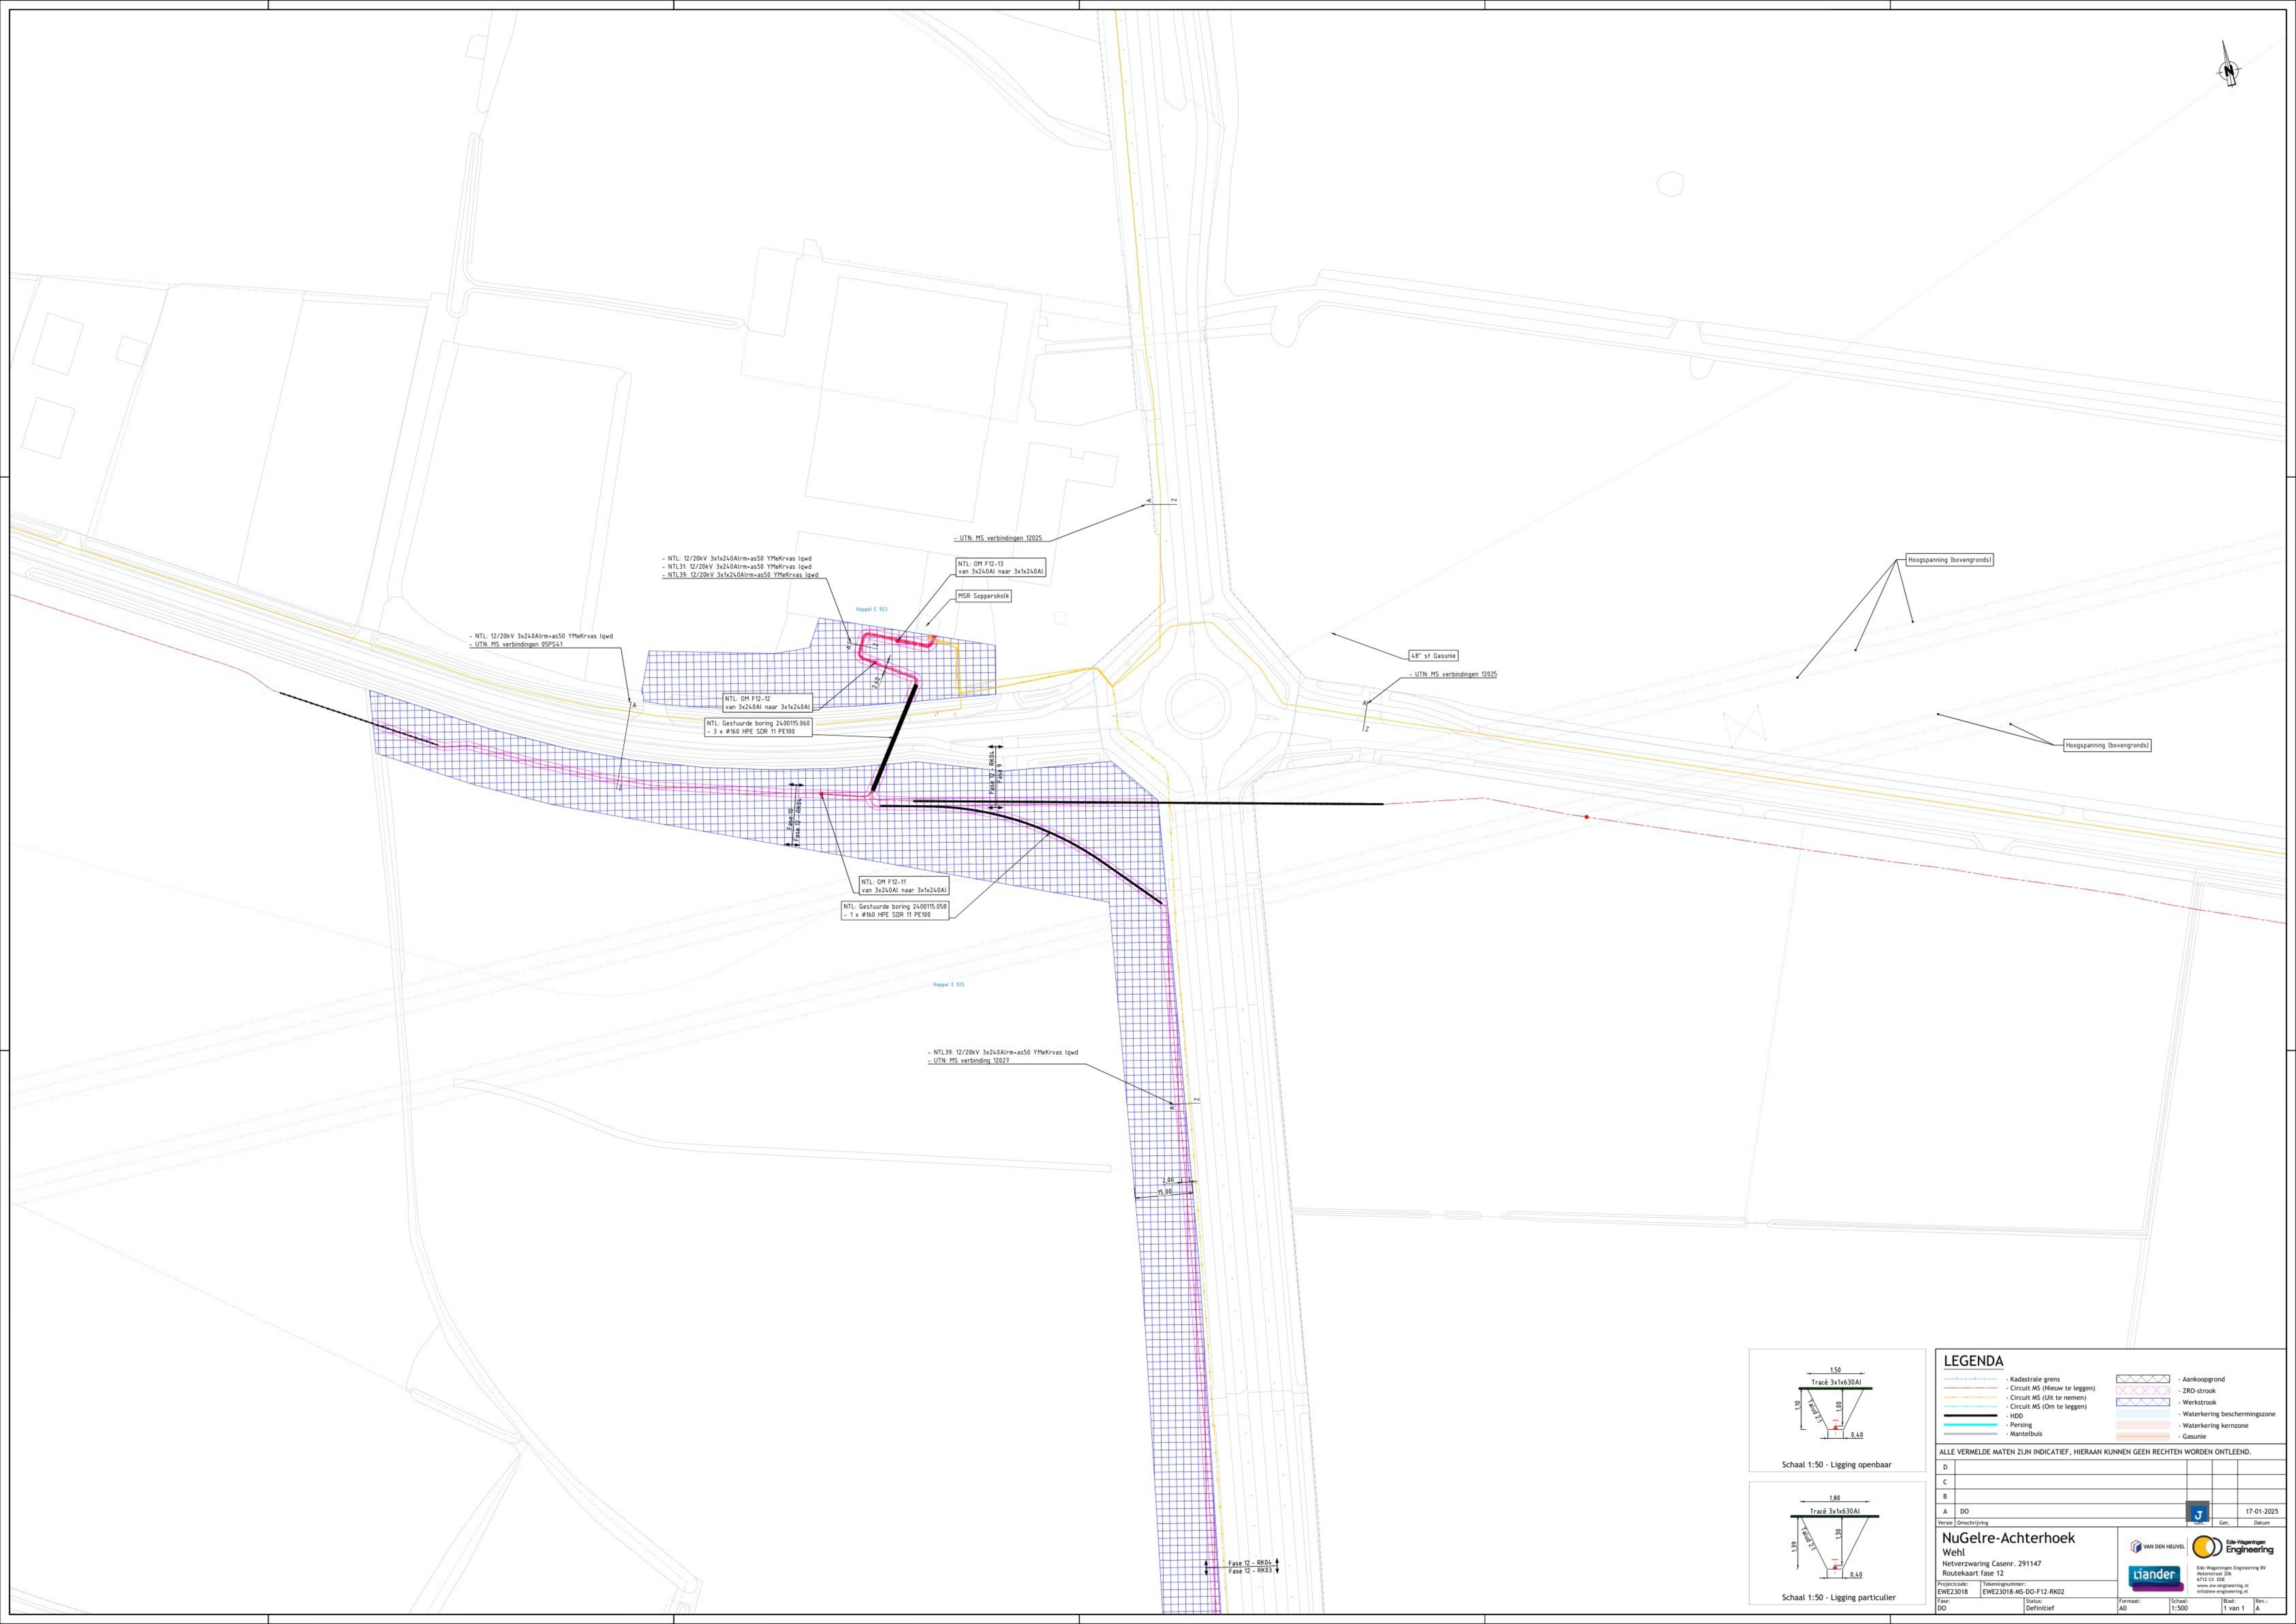

LEGENDA

- Kadastrale grens
- Circuit MS (Nieuw te leggen)
- Circuit MS (Uit te nemen)
- Circuit MS (Om te leggen)
- HDO
- Piering
- Mantelbuis
- Aankoopgrond
- ZRD strook
- Werkstrook
- Waterkering beschermingszone
- Waterkering kernzone
- Gasunie

ALLE VERMELDE MATEN ZIJN INDICATIEF, HIERAAN KUNNEN GEEN RECHTEN WORDEN ONTLEEND.

D				
C				
B				
A	DO			17-01-2025
Versie		Omschrijving	Gec.	Datum

NuGelre-Achterhoek
Wehl
Netverzwaring Casenr. 291147
Routekaart fase 12

Projectcode: EWEZ3018
Tekeningnummer: EWEZ3018-MS-DO-F12-RK02
Fase: DO
Datum: Definitief

Formaat: A0
Schale: 1:500
Bladz: 1 van 1
Tev.: A

Toelichting grondslagen

In dit document kunt u secties vinden die onleesbaar zijn gemaakt. Deze informatie is achterwege gelaten op basis van de Wet open overheid (Woo). De letter die hierbij is vermeld correspondeert met de bijbehorende grondslag in onderstaand overzicht.

J Art. 5.1 lid 2 sub e

Het belang van de openbaarmaking van deze informatie weegt niet op tegen het belang van de eerbiediging van de persoonlijke levenssfeer van betrokkenen