
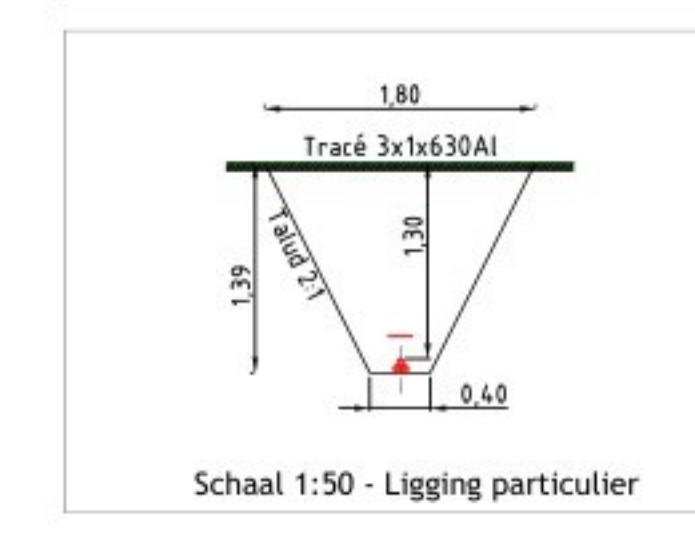
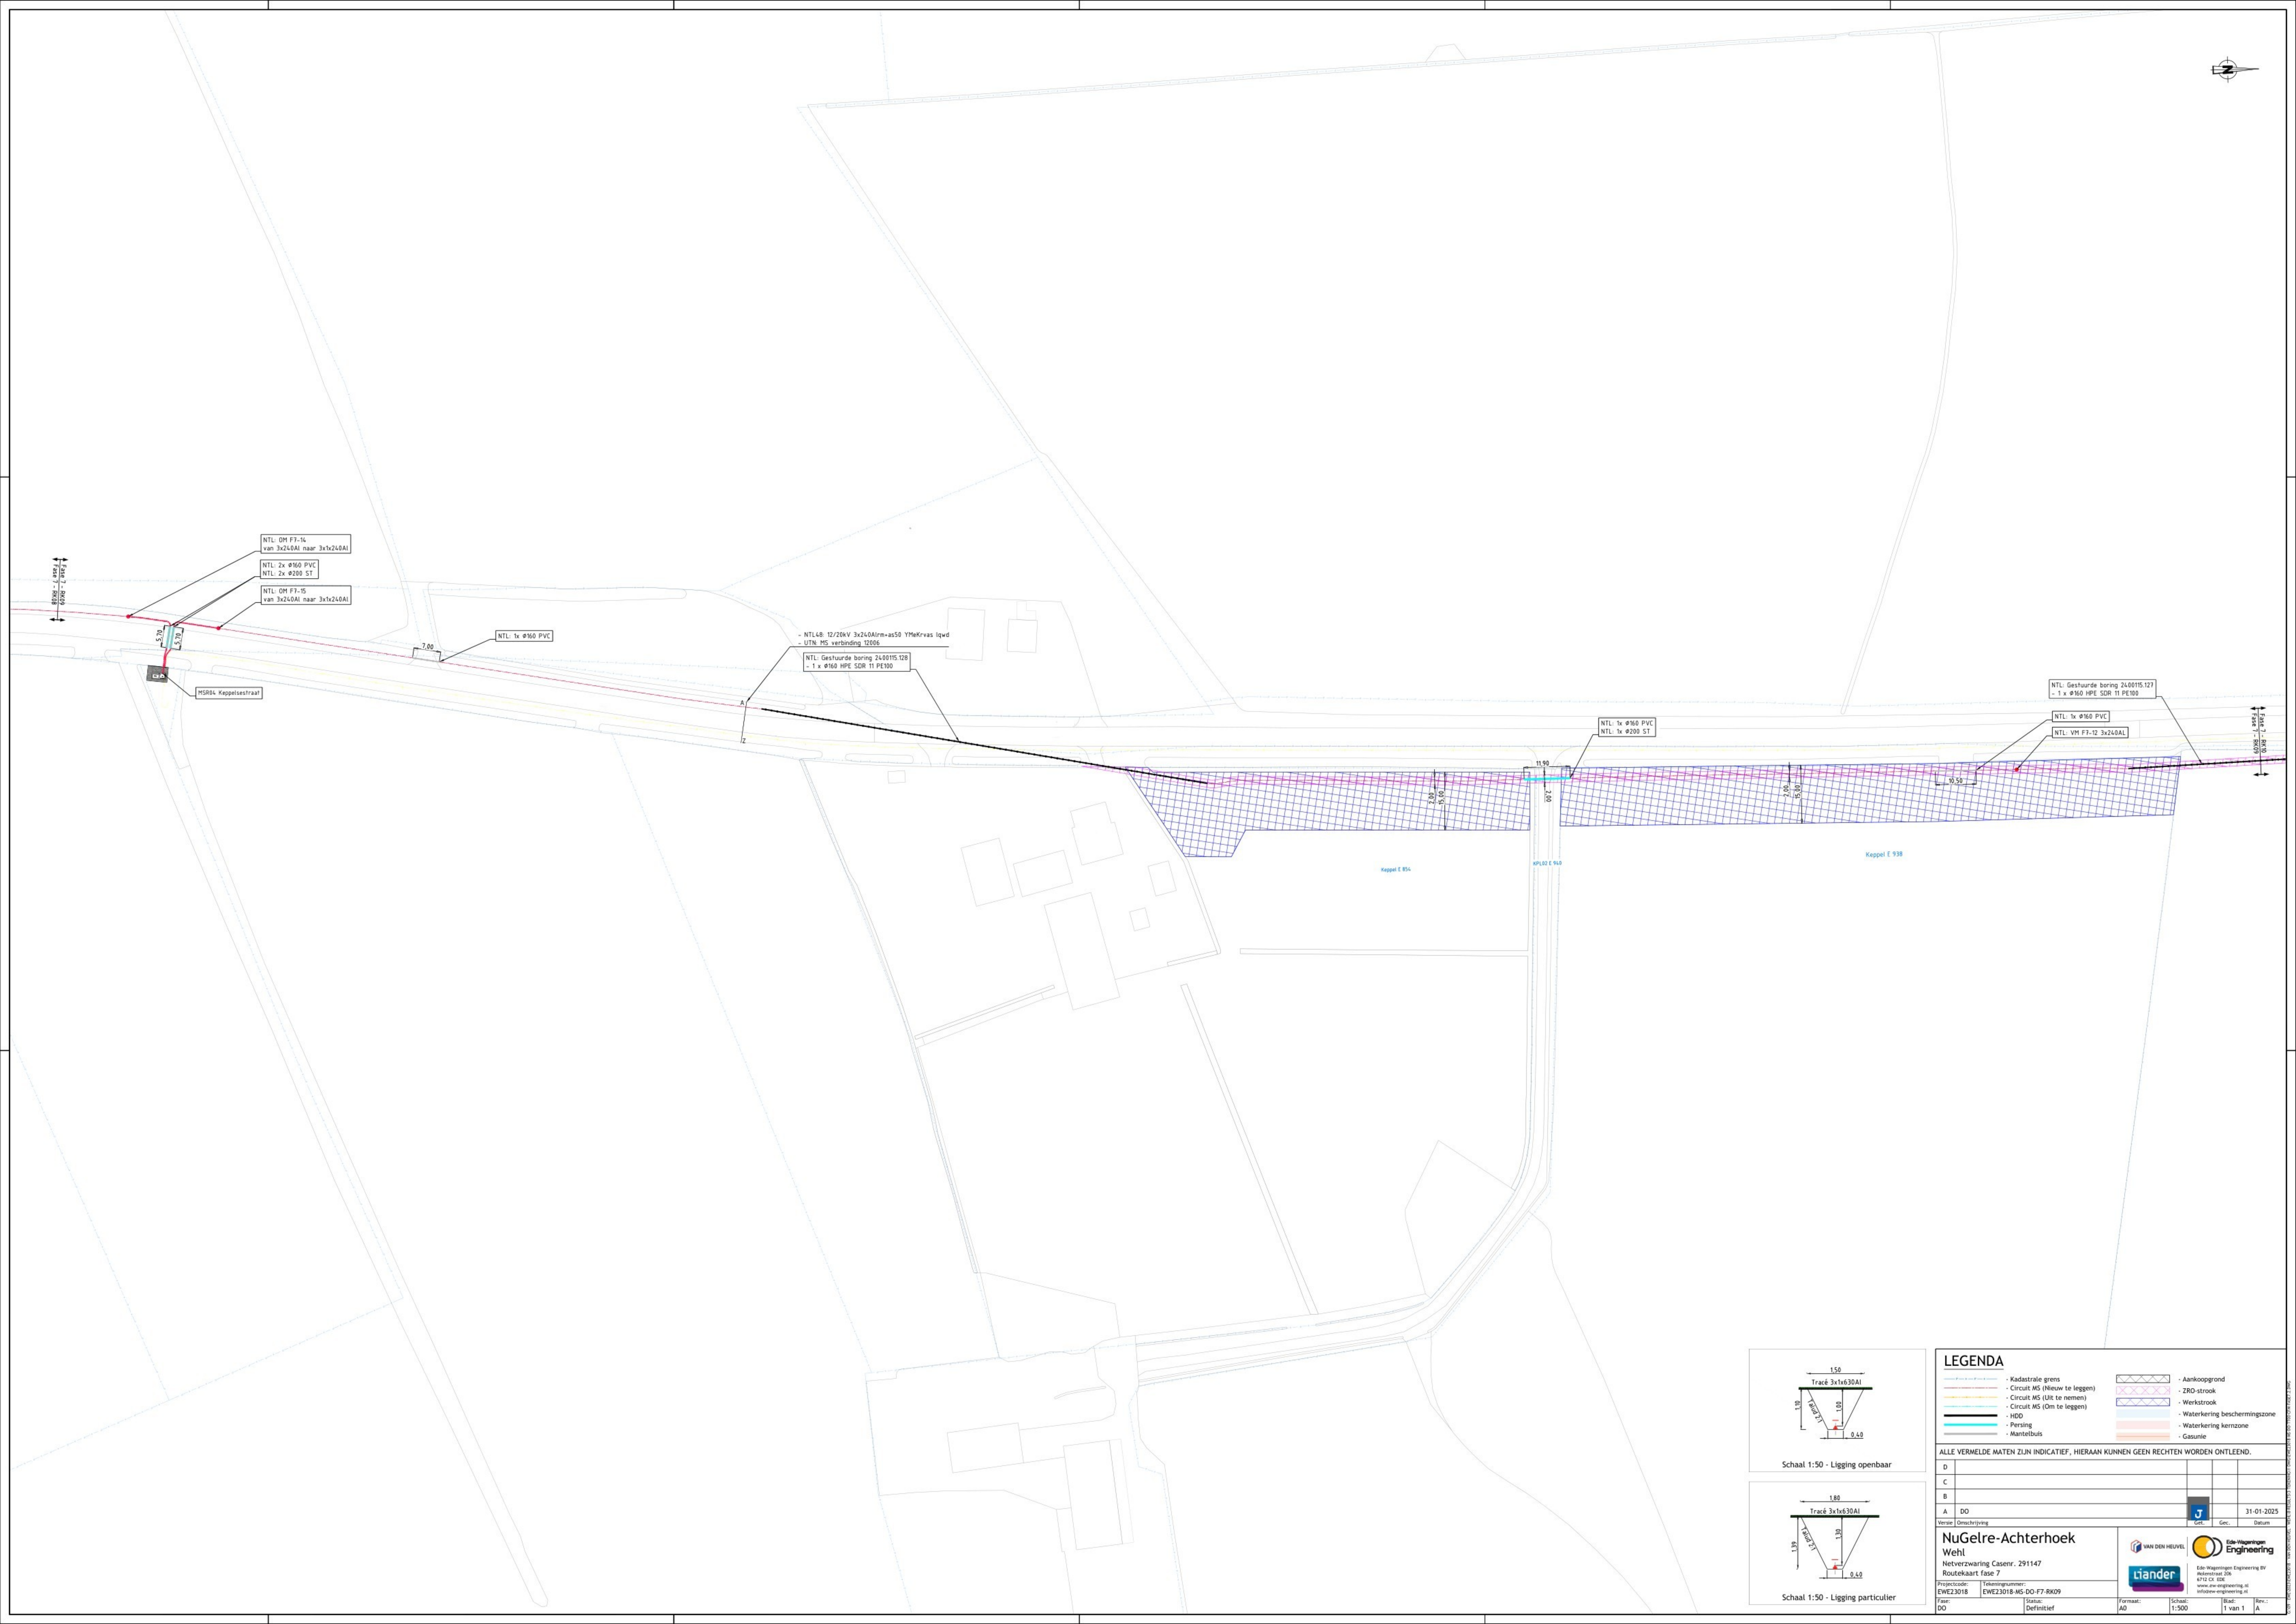


 

| LEGENDA                                                                               |                                |                                                                                       |                                |
|---------------------------------------------------------------------------------------|--------------------------------|---------------------------------------------------------------------------------------|--------------------------------|
|  | - Kadastrale grens             |  | - Aankoopgrond                 |
|  | - Circuit MS (Nieuw te leggen) |  | - ZRO-strook                   |

ALLE VERMELDE MATEN ZIJN INDICATIEF, HIERAAN KUNNEN GEEN RECHTEN WORDEN ONTLEEND.

|         |              |                                                                                       |             |
|---------|--------------|---------------------------------------------------------------------------------------|-------------|
| D       |              |                                                                                       |             |
| C       |              |                                                                                       |             |
| B       |              |                                                                                       |             |
| A       | DO           |  | 31-01-2025  |
| Version | Omschrijving | Uits                                                                                  | Geac. Datum |

## NuGelre-Achterhoek



Routekaart fase 7



Fase: DO Status: Definitief




Formaat: A0 Schaal: 1:500

Blad: 1 van 1 Rev.: A









## Toelichting grondslagen

In dit document kunt u secties vinden die onleesbaar zijn gemaakt. Deze informatie is achterwege gelaten op basis van de Wet open overheid (Woo). De letter die hierbij is vermeld correspondeert met de bijbehorende grondslag in onderstaand overzicht.

### **J** Art. 5.1 lid 2 sub e

Het belang van de openbaarmaking van deze informatie weegt niet op tegen het belang van de eerbiediging van de persoonlijke levenssfeer van betrokkenen