
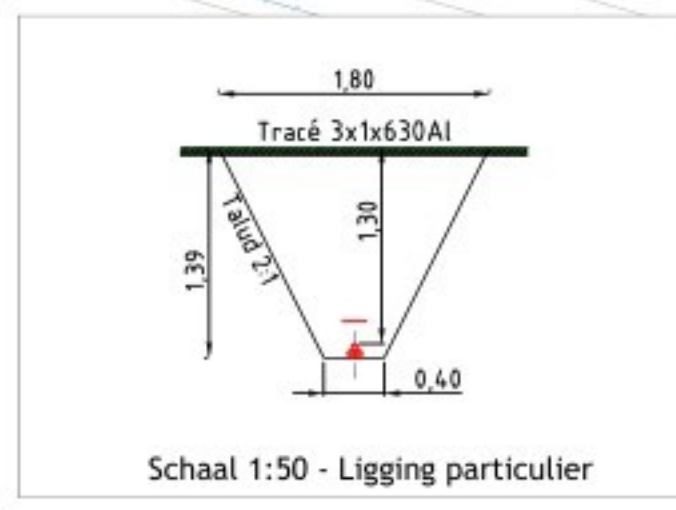


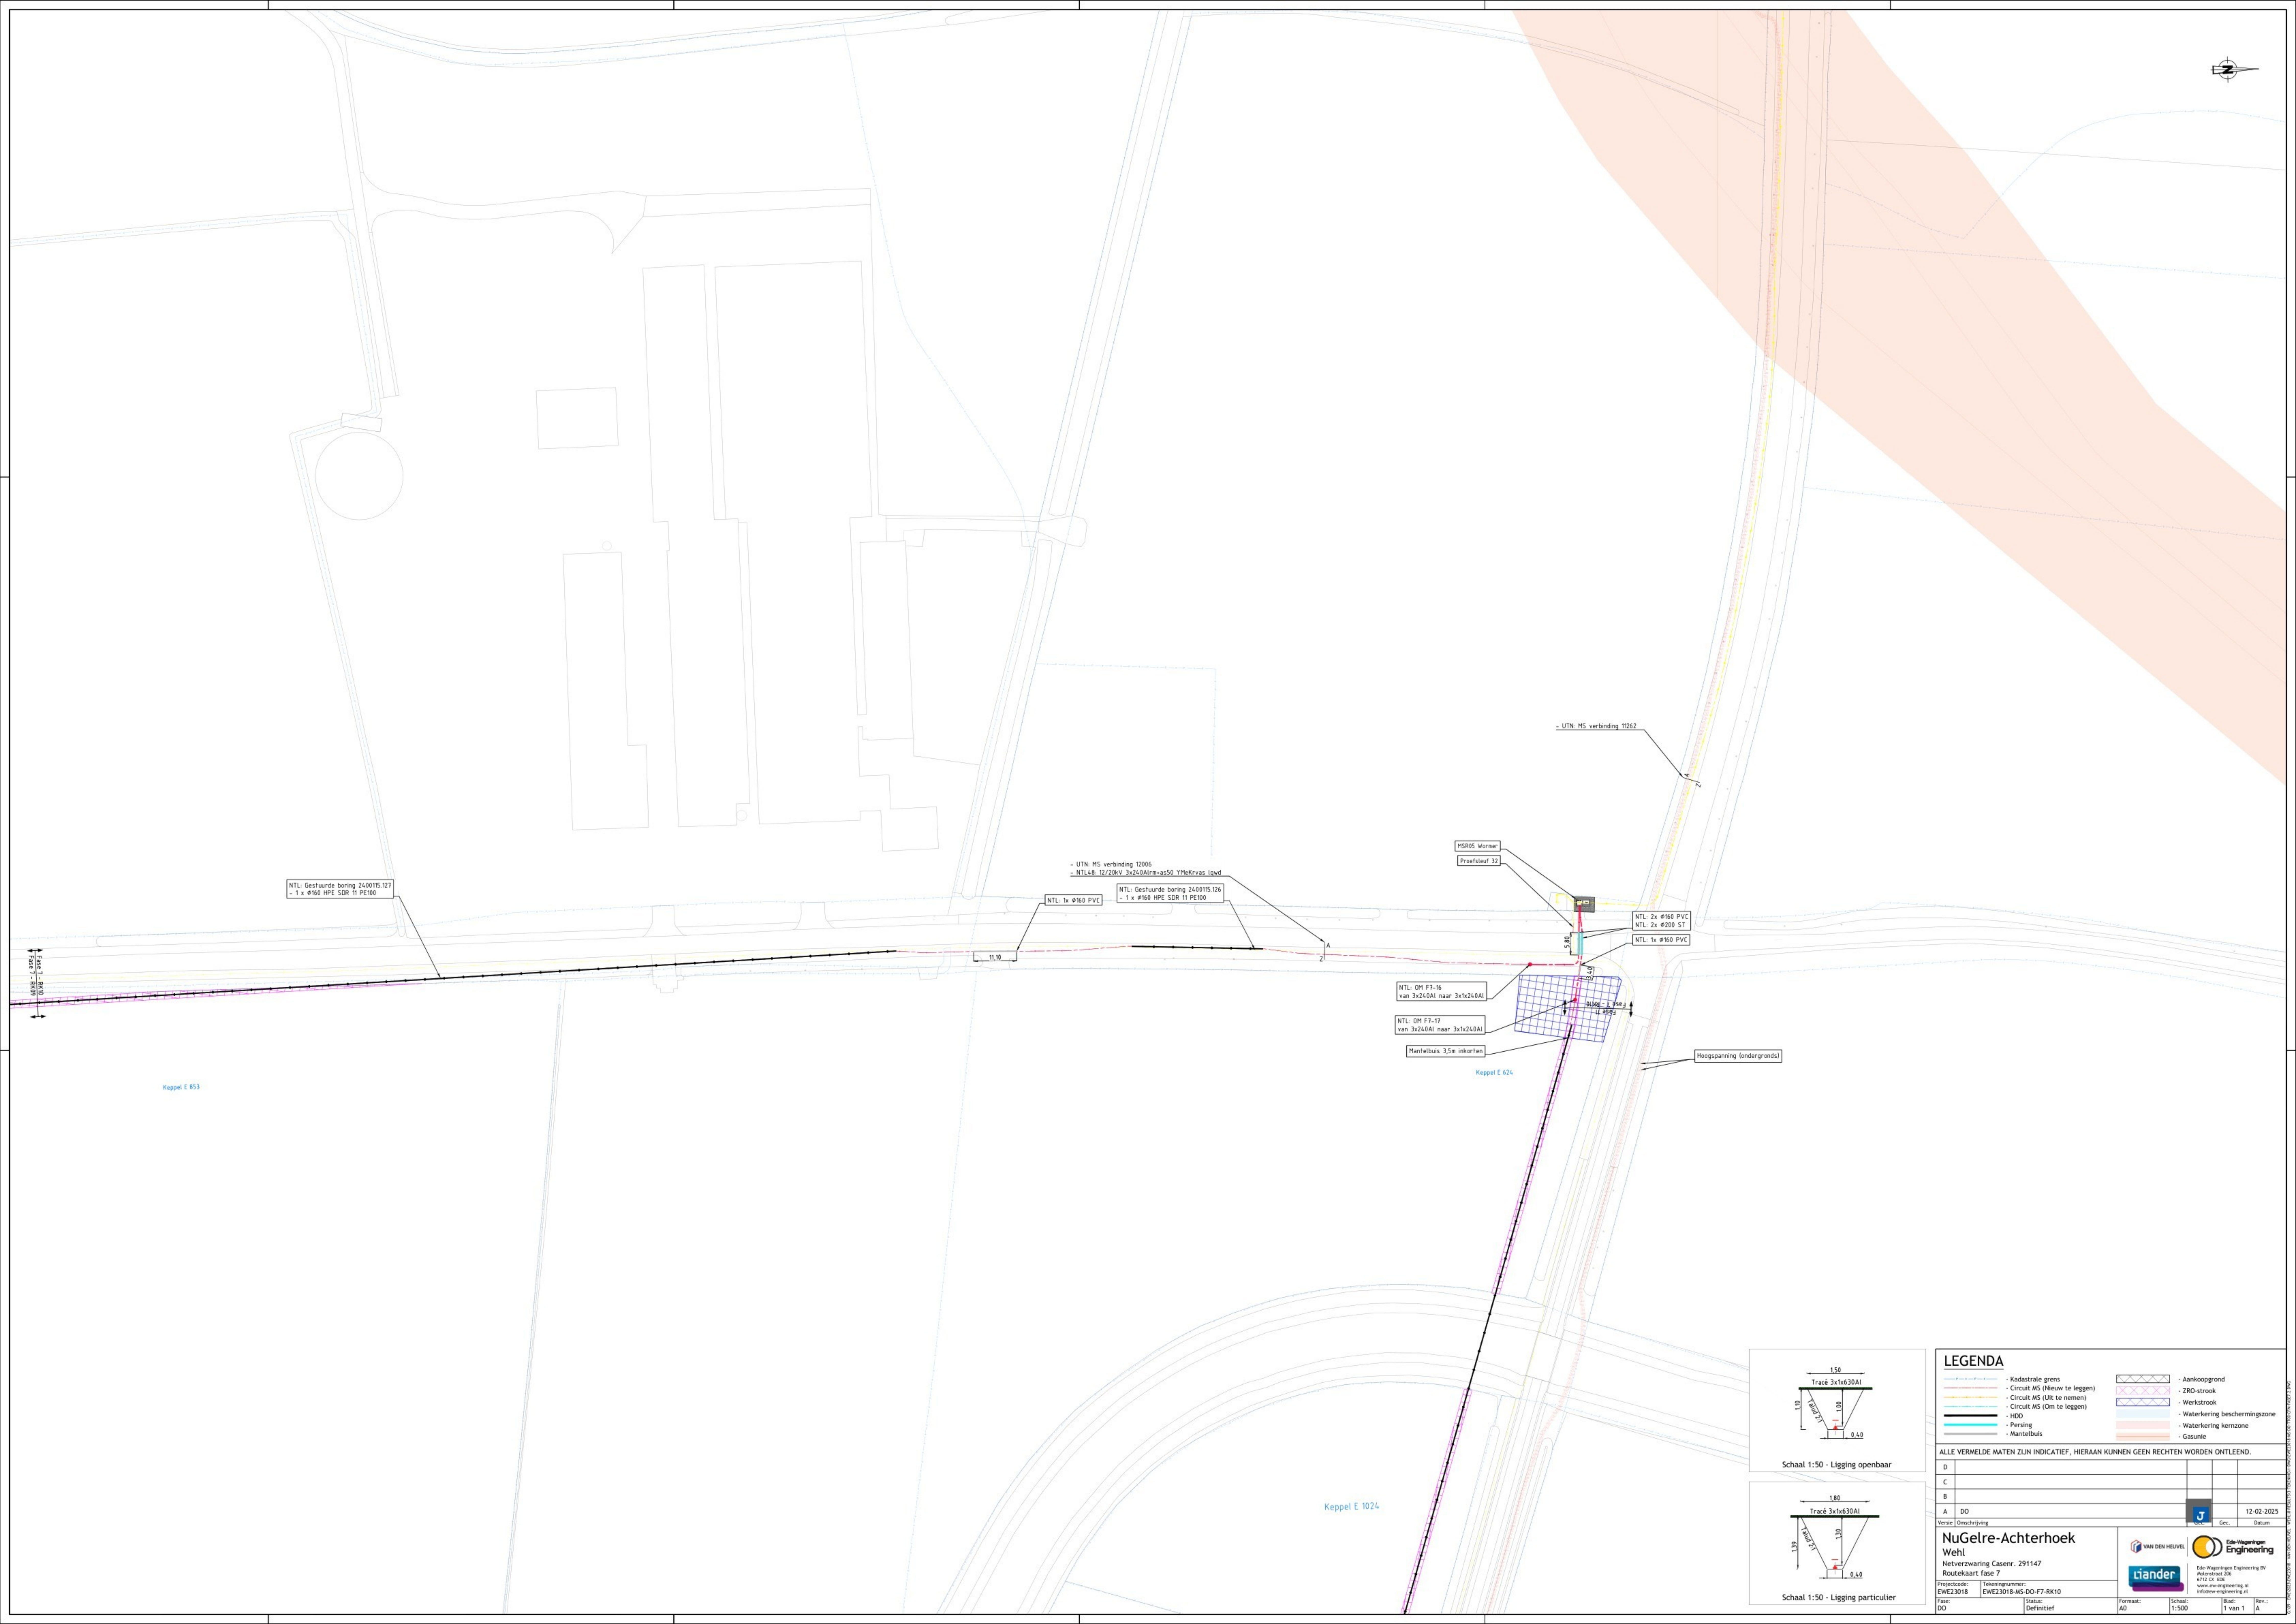

LEGENDA

- Kadastrale grens
- Circuit MS (Nieuw te leggen)
- Circuit MS (Uit te nemen)
- HD0
- Piersing
- Mantelbuis
- Aankoopgrond
- ZRD strook
- Werkstrook
- Waterkering beschermingszone
- Waterkering kernzone
- Gasunie

ALLE VERMELDE MATEN ZIJN INDICATIEF, HIERAAN KUNNEN GEEN RECHTEN WORDEN ONTLEEND.			
D			
C			
B			
A	DO		12-02-2025
Versie: Omschrijving		Gec.	Datum
NuGelre-Achterhoek Wehl Netverzwaring Casenr. 291147 Routekaart fase 7			
Projectcode: EWE23018	Tekeningnummer: EWE23018-MS-DO-F7-RK10	Formaat: A0	Schaal: 1:500
Plan: DO	Status: Definitief	Bladz. 1 van 1	Tev.: A

Toelichting grondslagen

In dit document kunt u secties vinden die onleesbaar zijn gemaakt. Deze informatie is achterwege gelaten op basis van de Wet open overheid (Woo). De letter die hierbij is vermeld correspondeert met de bijbehorende grondslag in onderstaand overzicht.

J Art. 5.1 lid 2 sub e

Het belang van de openbaarmaking van deze informatie weegt niet op tegen het belang van de eerbiediging van de persoonlijke levenssfeer van betrokkenen