
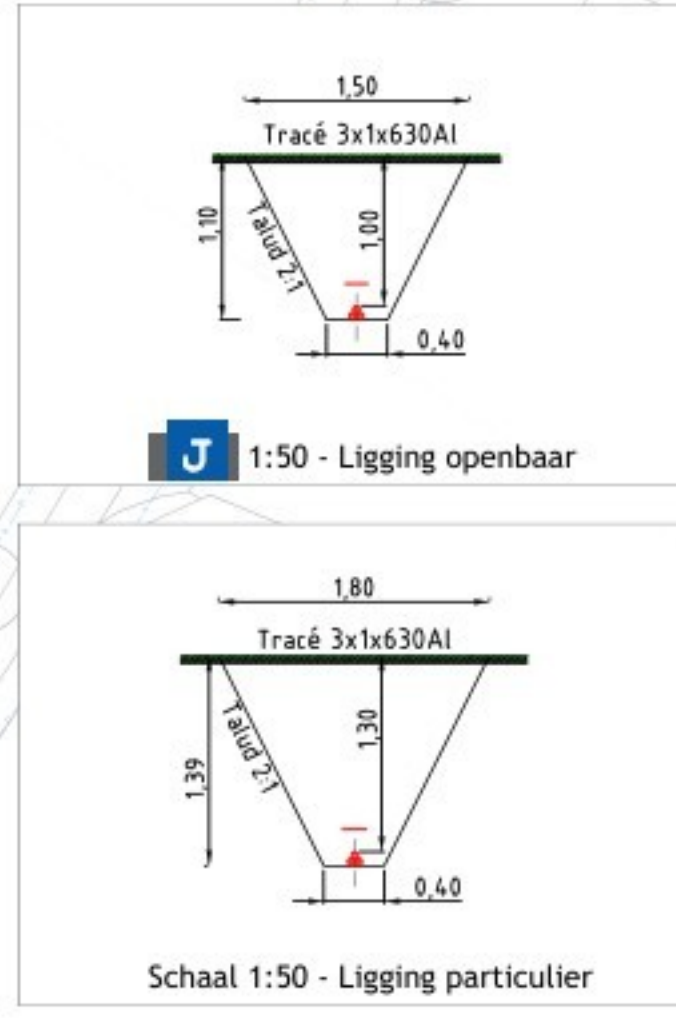


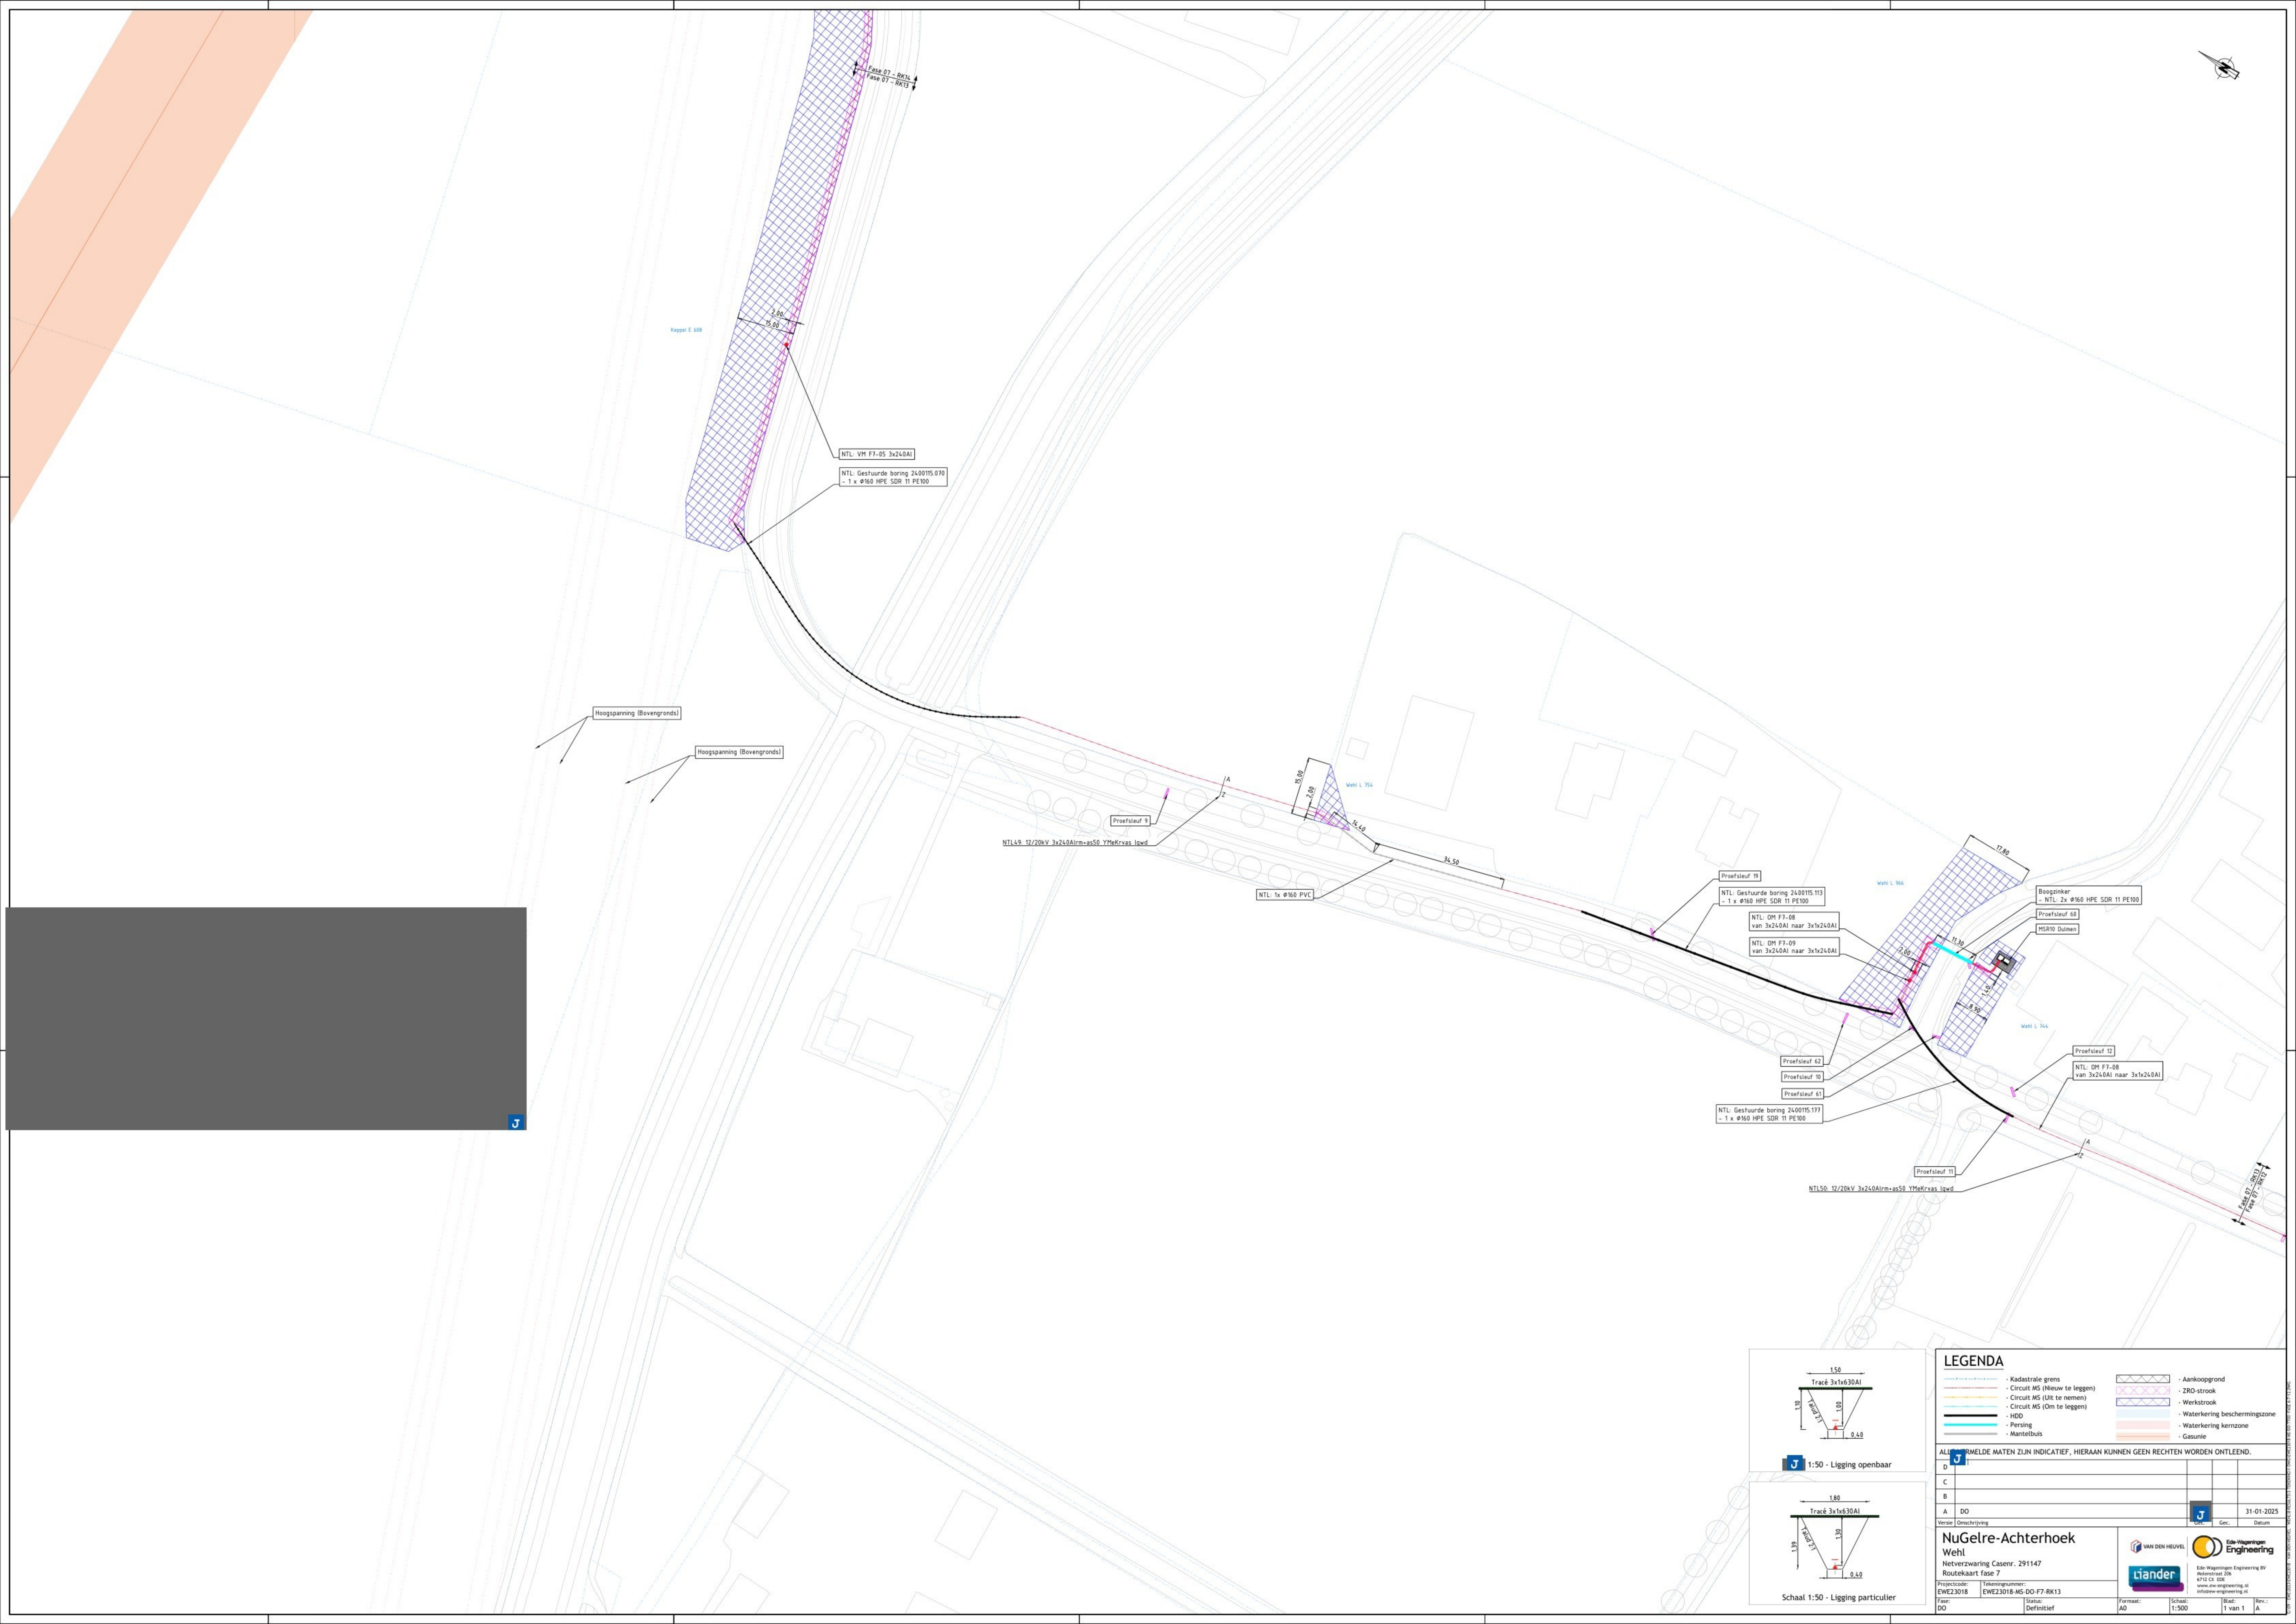

LEGENDA

- Kadastrale grens	- Aankoopgrond
- Circuit MS (Nieuw te leggen)	- ZRD strook
- Circuit MS (Oit te nemen)	- Werkstrook
- HD	- Waterkering beschermingszone
- Piering	- Waterkering kernzone
- Mantelbuis	- Gasunie

ALLES VERMELDE MATEN ZIJN INDICATIEF, HIERAAN KUNNEN GEEN RECHTEN WORDEN ONTLEEND.

D			
C			
B			
A	DO		31-01-2025
Verse	Omschrijving	Geen	Datum

NuGelre-Achterhoek
Wehl
Netverzwaring Casenr. 291147
Routekaart fase 7

Projectcode: EWE23018
Tekeningnummer: EWE23018-MS-DO-F7-RK13
Formaat: A0
Schale: 1:500
Niveau: 1 van 1
Tijdstip: A

Toelichting grondslagen

In dit document kunt u secties vinden die onleesbaar zijn gemaakt. Deze informatie is achterwege gelaten op basis van de Wet open overheid (Woo). De letter die hierbij is vermeld correspondeert met de bijbehorende grondslag in onderstaand overzicht.

J Art. 5.1 lid 2 sub e

Het belang van de openbaarmaking van deze informatie weegt niet op tegen het belang van de eerbiediging van de persoonlijke levenssfeer van betrokkenen