

nummer	REVISIES omschrijving	datum
A	zie wijzigingsplan	17.05.2008
B	zie wijzigingsplan	02.02.2009

volledige draagconstructie 90 minuten brandwarend



opdrachtgever
 Gemeente
 Bronckhorst
 Banninkstraat 24a
 7255 KE
 Hengelo Gld

BOUWAANVRAAG

schaal: 1:100
 editie B
 get IB
 pl RP
 datum 27/03/08

tek **BA-102**



Behoort bij besluit van burgemeester en wethouders
 van de gemeente Bronckhorst d.d. **25 JUNI 2008**

nr. **11.003.03.01**
 De daartoe aangevraagd



Begane grond
 REVISIE B - 02.02.2009

Gemeentehuis Bronckhorst

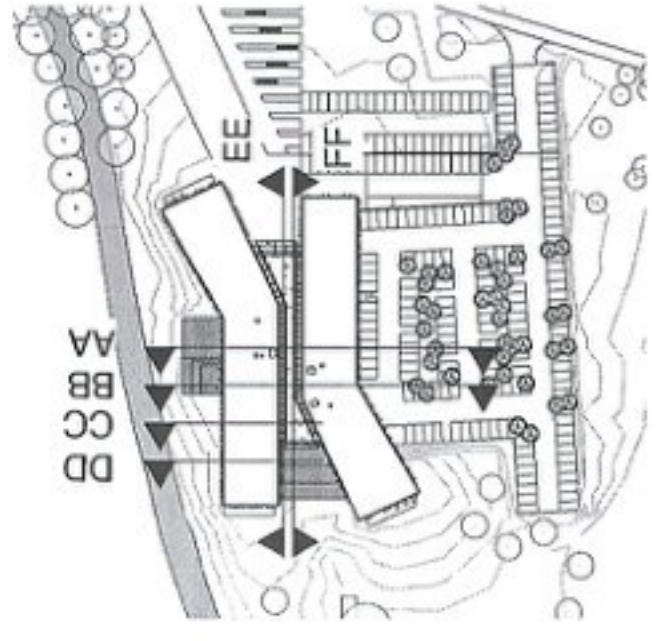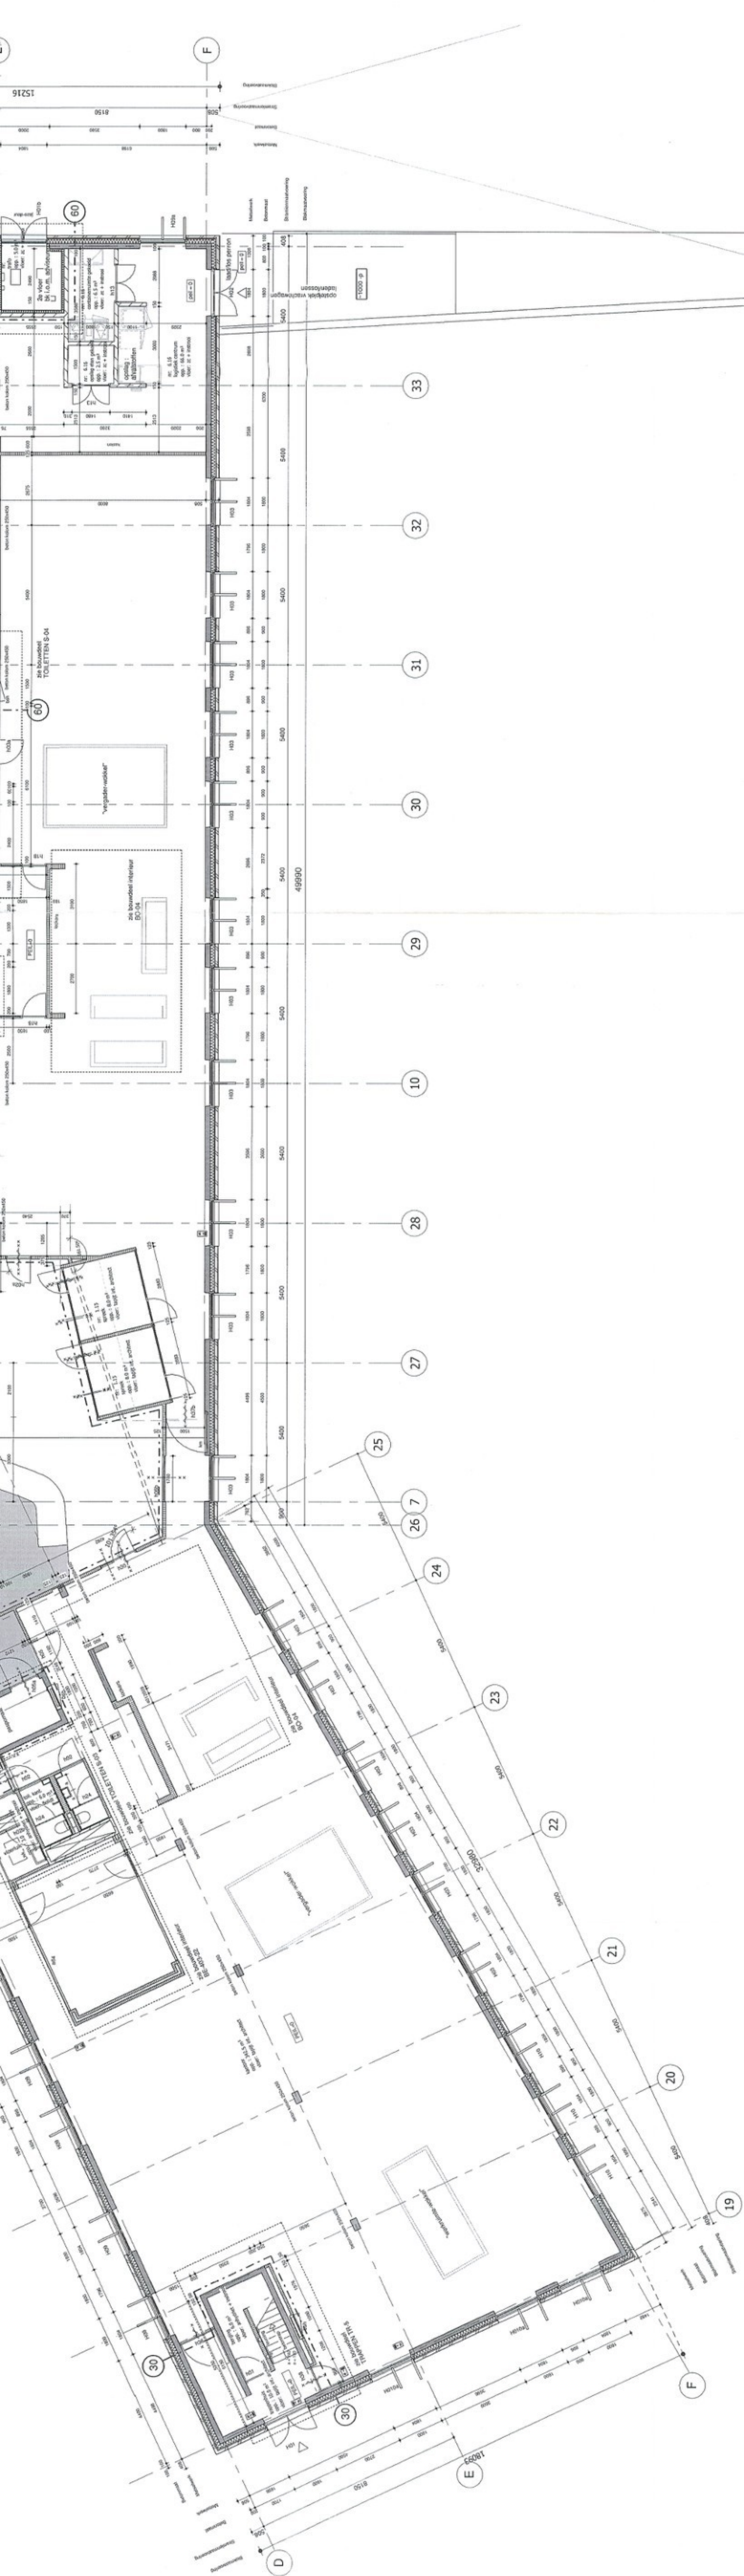

Toelichting grondslagen

In dit document kunt u secties vinden die onleesbaar zijn gemaakt. Deze informatie is achterwege gelaten op basis van de Wet open overheid (Woo). De letter die hierbij is vermeld correspondeert met de bijbehorende grondslag in onderstaand overzicht.

J Art. 5.1 lid 2 sub e

Het belang van de openbaarmaking van deze informatie weegt niet op tegen het belang van de eerbiediging van de persoonlijke levenssfeer van betrokkenen