

Van: [REDACTED]@gasunie.nl>

Verzonden: 29-07-2025 08:39

Aan: [REDACTED]@bronckhorst.nl>

CC: Alg. Postbus AC Locket <ACLOKET@GASUNIE.NL>

Onderwerp: Gasunie | Oriëntatie | aanleg kabels nabij Gasunie transportleidingen

Beste [REDACTED],

Voor zover ik de tekeningen kan beoordelen zie ik geen bezwaren vanuit Gasunie in het aan te leggen tracé, maar om een goede beoordeling te maken zouden we graag weten waar de kruisingen plaats vinden, dit kan ik niet herleiden uit de aangevraagde tekeningen. Op die manier kunnen we controleren hoe onze leiding op deze locaties.

Om de voorgenomen gestuurde boringen goed te kunnen beoordelen is van elke boring een boorprofiel noodzakelijk.

Tot slot dient er een beïnvloedingsberekening aangeleverde worden aangezien het een aanleg van MS betreft.

Mag ik mijn geplande grondroerwerkzaamheden uitvoeren?

Volgens de gegevens die wij op dit moment tot onze beschikking hebben zien wij geen bezwaar voor het uitvoeren van uw werkzaamheden op basis van een aantal belangrijke voorwaarden.

Welke voorwaarden zijn van toepassing bij de daadwerkelijke uitvoering?

Minimaal 3 werkdagen voor de uitvoering van de werkzaamheden moet u een graafmelding bij het Kadaster (www.kadaster.nl/klic) doen. *Op deze Oriëntatiemelding mag u namelijk geen grondroerwerkzaamheden uitvoeren*

Ook moeten de werkzaamheden worden uitgevoerd conform de van toepassing zijnde "Algemene VELIN voorwaarden voor grondroer- en overige activiteiten" (www.velin.nl).

De definitieve beoordeling van de werkzaamheden zal plaatsvinden op basis van de aangevraagde graafmelding.

Heeft u al een goedgekeurde beïnvloedingsberekening?

Indien het MS/HS (> 1kV) werkzaamheden betreft, is het noodzakelijk voorafgaand een beschouwing / beïnvloedingsberekening conform de NEN3654 aan te leveren ter beoordeling aan ACLOket@gasunie.nl

U en/of uw opdrachtgever hebben **NIET** het recht om de kabel(s)/installatie(s) in gebruik te nemen voordat de beïnvloedingsberekening conform NEN 3654 door Gasunie is goedgekeurd.

Bij vervolgcorrespondentie, eventueel op basis van een graafmelding (KLIC), wordt u verzocht deze e-mail mee te sturen

Met vriendelijke groet,

Coördinator Tracé Activiteiten

E: CTA@gasunie.nl

I: www.gasunie.nl

N.V. Nederlandse Gasunie

OOL - Omgevingsloket

Postbus 19

9700 MA Groningen

Concourslaan 17



 Denk alstublieft aan het milieu voordat u deze e-mail print.

Van: [redacted]@bronckhorst.nl>

Verzonden: maandag 28 juli 2025 13:25

Aan: [redacted]@gasunie.nl>

CC: Alg. Postbus Omgevingsloket <Omgevingsloket@gasunie.nl>

Onderwerp: RE: Gasunie | aanleg kabels nabij Gasunie transportleidingen

U ontvangt niet vaak e-mail van [redacted]@bronckhorst.nl. [Ontdek waarom dit belangrijk is](#)

Beste [redacted],


De tekeningen die ik in het Word bestand had verwerkt, zijn de enige die ik heb ontvangen. Voor de volledigheid stuur ik hierbij nog de volledige tekeningen.
Is dit voldoende om deze situatie te beoordelen?

Met vriendelijke groet,

[redacted]

cluster Omgevin

g

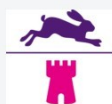

gemeente Bronckhorst

Elderinkweg 2

7255 KA Hengelo (Gld)

)

Postbus 200

7255 ZJ Hengelo (Gld)

T (0575) 75 02 50

W www.bronckhorst.nl

Van: [redacted] <[redacted]@gasunie.nl> Namens Alg. Postbus Omgevingsloket

Verzonden: vrijdag 25 juli 2025 10:49

Aan: [redacted] <[redacted]@bronckhorst.nl>

Onderwerp: Gasunie | aanleg kabels nabij Gasunie transportleidingen

Beste [redacted],

Voor grondroer- en overige activiteiten nabij een Gasunie transportleiding zijn de Algemene VELIN-voorwaarden van toepassing (www.velin.nl). Hierin wordt duidelijk aangegeven aan welke eisen een aan dient te worden voldaan om kabels in de nabijheid van onze leidingen te leggen.

Wanneer u een werktekening heeft van het voorgenomen tracé kunt u deze naar ons mailen (bij voorkeur met een Oriëntatie KLIC-melding). Aan de hand van een werktekening kunnen wij dan beoordelen of er knelpunten zijn in het beoogde tracé of dat deze voldoet aan de VELIN-voorwaarden, alsmede aan de Gasunie veiligheidseisen.

Ik hoop u op deze wijze voldoende te hebben geïnformeerd

Met vriendelijke groet,

[redacted]

E: CTA@gasunie.nl

I: www.gasunie.nl

N.V. Nederlandse Gasunie

OOL - Omgevingsloket

Postbus 19

9700 MA Groningen

Concourslaan 17



Denk alstublieft aan het milieu voordat u deze e-mail print.

Van: noreply@gasunie.nl <noreply@gasunie.nl>

Verzonden: donderdag 24 juli 2025 16:17

Aan: Alg. Postbus Omgevingsloket <omgevingsloket@gasunie.nl>

Onderwerp: Ingevuld formulier online Omgevingsloket

wink.

CMS

Iemand heeft een formulier ingevuld

Op donderdag 24 juli - 16:16 heeft iemand het formulier 'Neem contact met ons op' op je website ingevuld. Hieronder zie je welke gegevens zijn

ingevuld.

De bezoeker is op de website gekomen via:
<https://www.gasunie.nl/omgevingsloket/contact>

Ik heb een: U bent/werkt bij:

Vraag

Overheid

Geef hier uw
omschrijving:

Ik ben bezig met
een aanvraag
voor de aanleg
van kabels
rondom Eldrik
(Laag-Keppel). Op
drie plekken
worden de kabels
boven een
gasleiding
aangelegd.
Graag jullie
advies.

Bestand
toevoegen als
bijlage

Aanleg kabels Aanvullende
boven gasleiding informatie over u
Eldrik

Bronckhorst.docx

Naam:

 Bedrijfsnaam:

Gemeente
Bronckhorst




E-mailadres

@bronckhorst.nl Telefoonnummer

0575 75 02 50

[Download een
zip-bestand met
daarin alle
geplaatste
bestanden](#)

This communication is intended only for use by the addressee. It may contain confidential or privileged information. If you receive this communication unintentionally, please let us know by replying immediately. N.V. Nederlandse Gasunie does not guarantee that the information sent with this email is correct and does not accept any liability for damages related thereto.

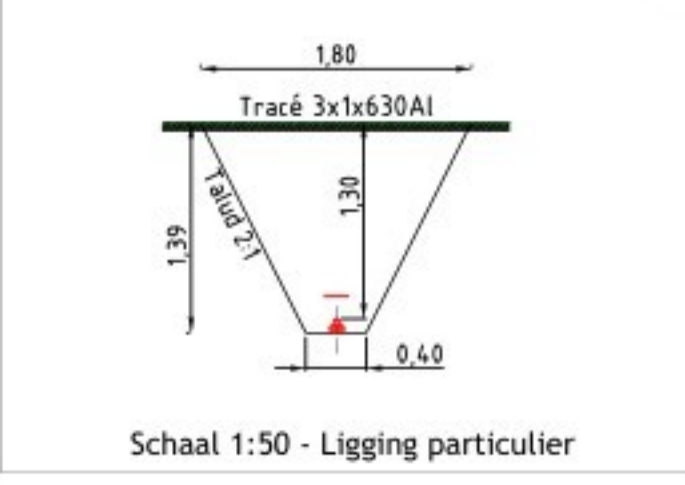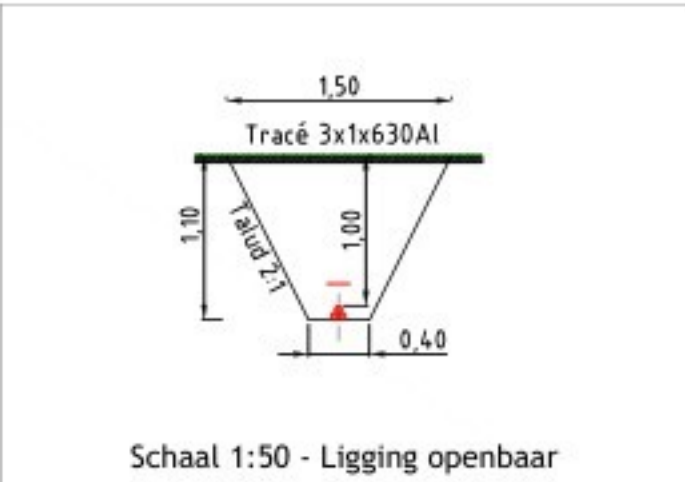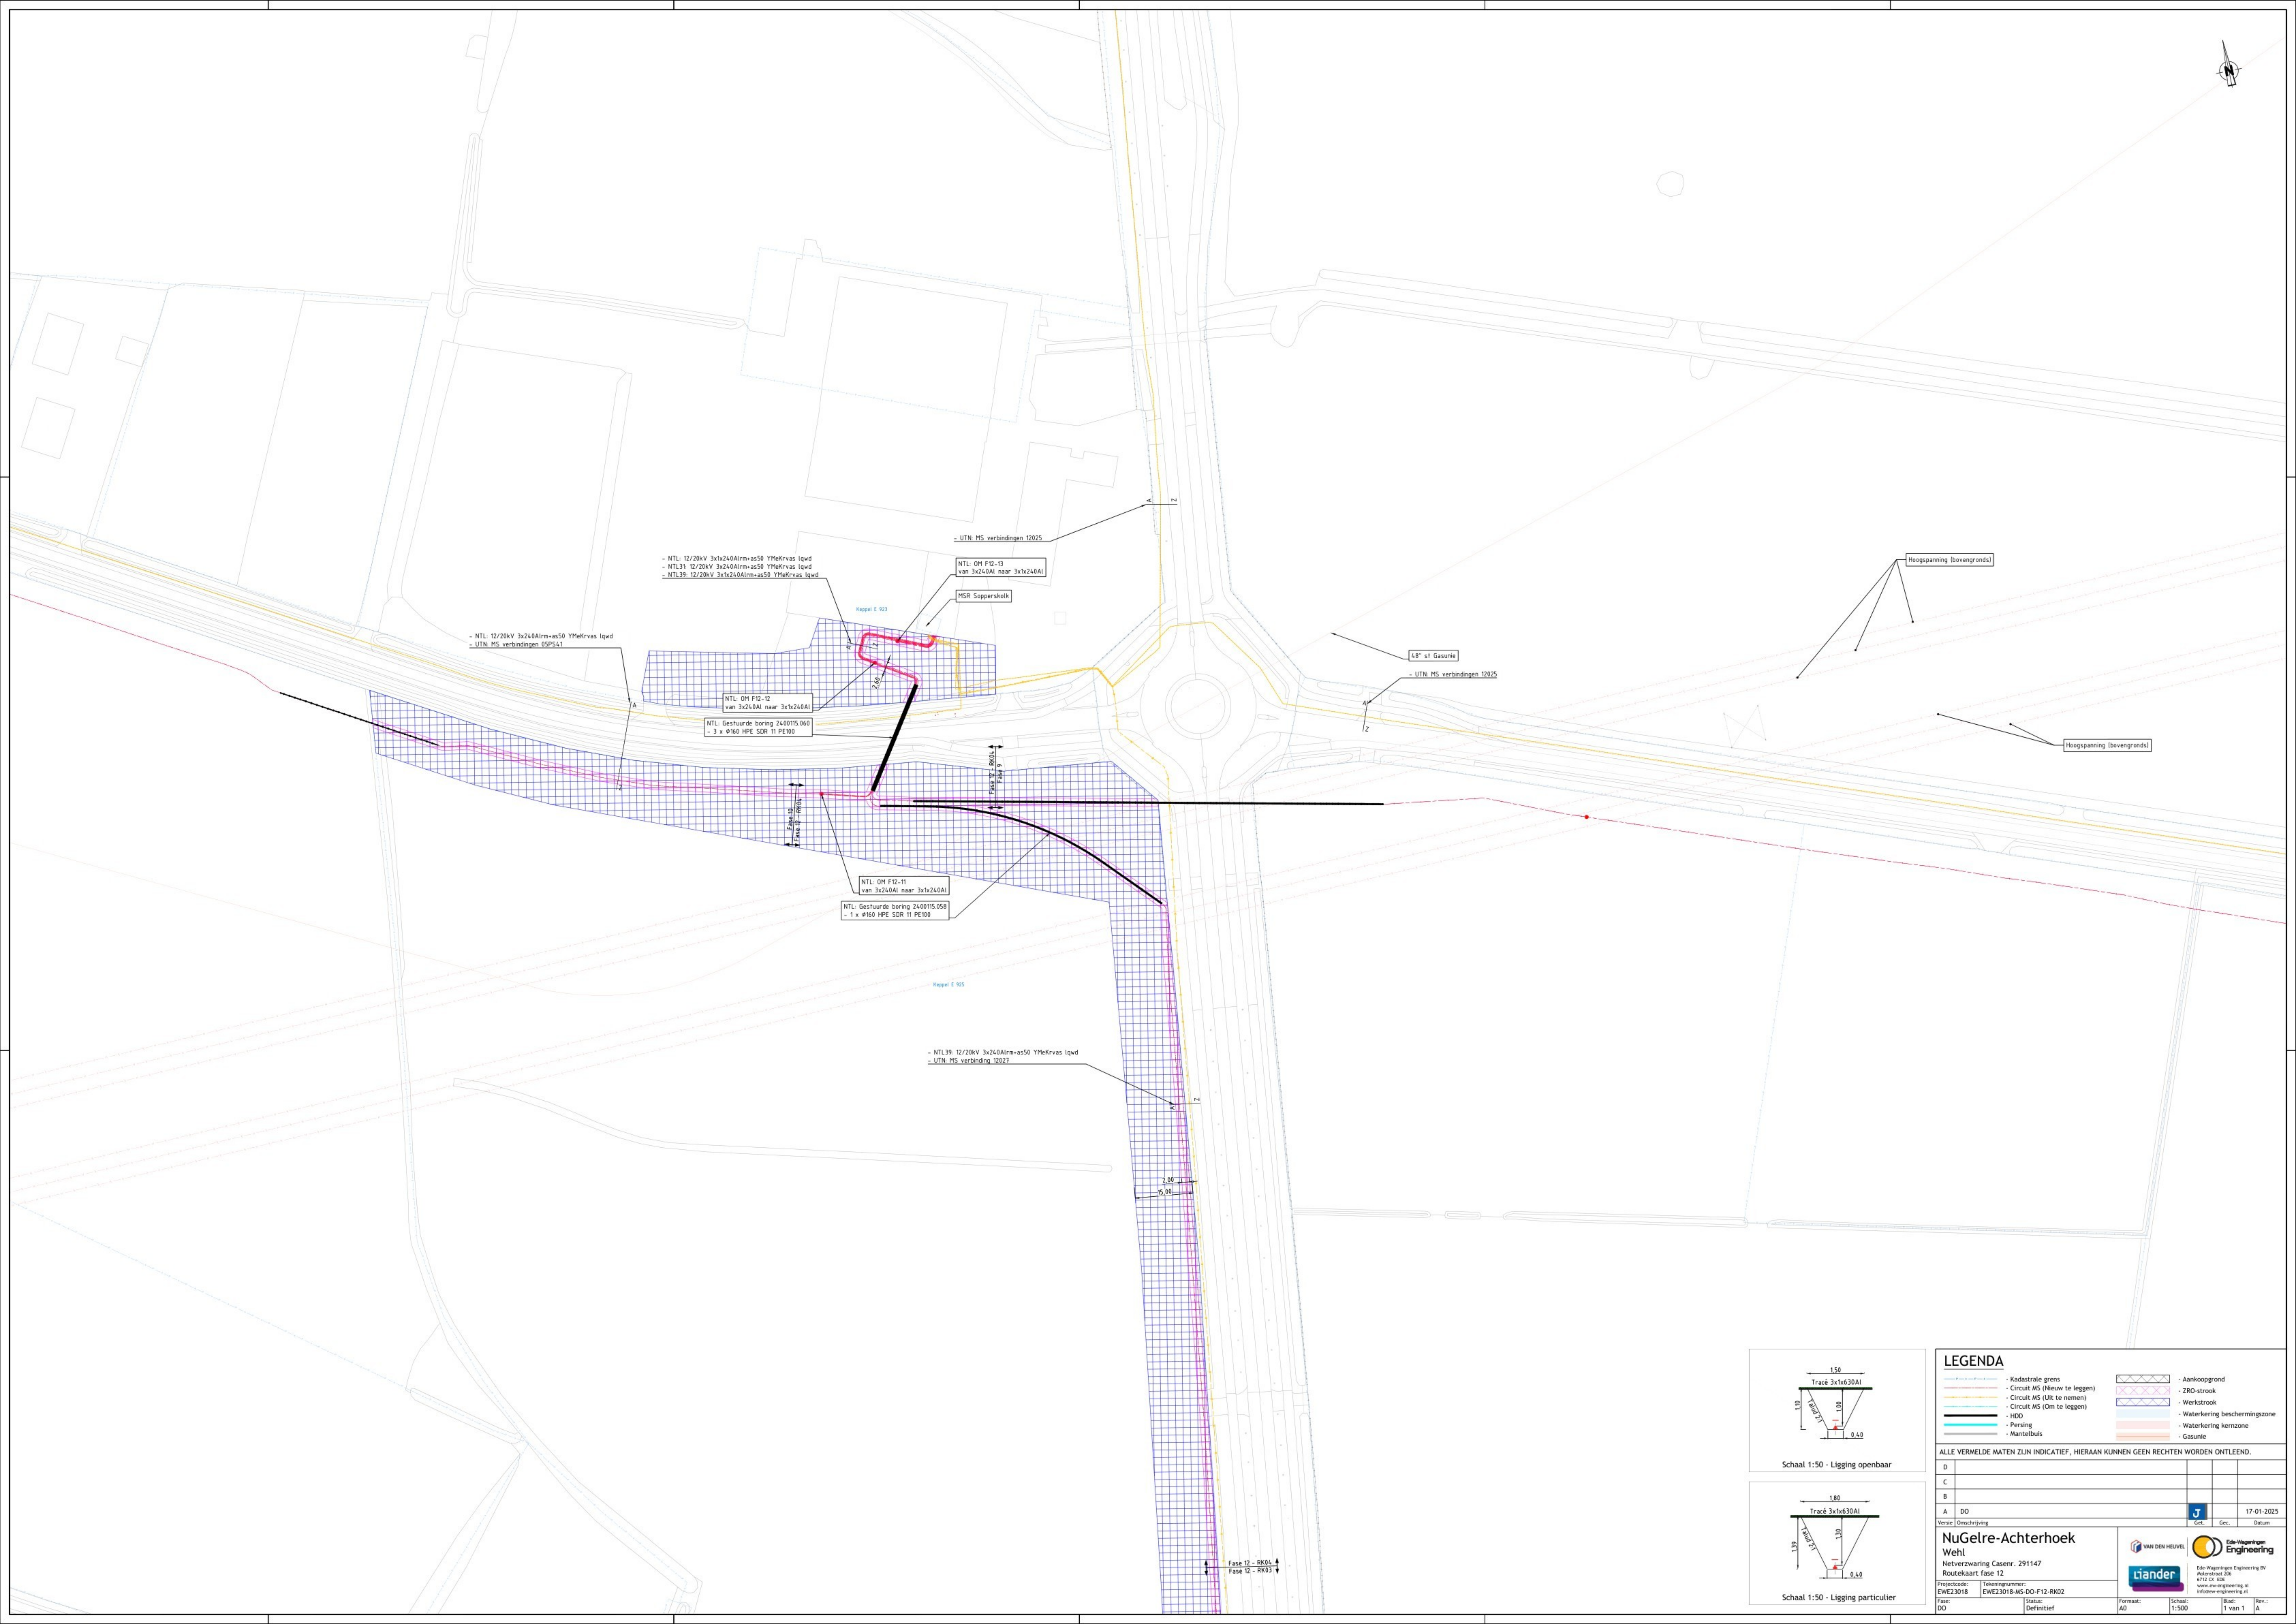

LEGENDA

- Kadastrale grens
- Circuit MS (Nieuw te leggen)
- Circuit MS (Uit te nemen)
- Circuit MS (Om te leggen)
- HDG
- Piersing
- Mantelbuis
- Aanloopgrond
- ZRD strook
- Werkstrook
- Waterkering beschermingszone
- Waterkering kernzone
- Gasunie

ALLE VERMELDE MATEN ZIJN INDICATIEF, HIERAAN KUNNEN GEEN RECHTEN WORDEN ONTLEEND.


D					
C					
B					
A	DO				17-01-2025
Verse	Omschrijving	Get.	Gec.		Datum

NuGelre-Achterhoek
Wehl
Netverzwaring Casenr. 291147
Routekaart fase 12

Projectcode: EWEZ3018
Tekeningnummer: EWEZ3018-MS-DO-F12-RK02
Fase: DO
Datum: Definitief

Formaat: A0
Schale: 1:500
Bladz: 1 van 1
Revis: A

Van den Heuvel
Edu-Wageningen Engineering BV
Nieuwstraat 206
4712 CX Ede
www.edu-engineering.nl

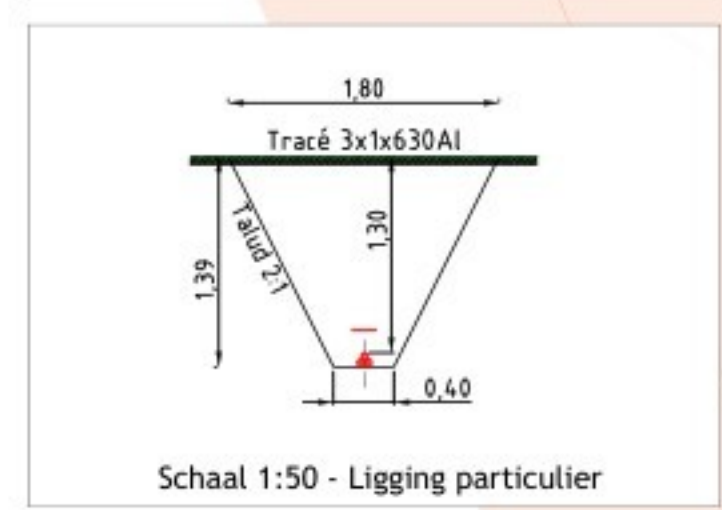


LEGENDA			
	Kadastrale grens		Aankopgrond
	Circuits MS (Nieuw te leggen)		ZRO-strook
	Circuits MS (Alrijt te nemen)		Werkstrook
	Circuits MS (Om te leggen)		Waterkering beschermingszone
	HDD		Waterkering kernzone
	Persling		Gasunie
	Mantelbuis		

ALLE VERMEDELDE MATEN ZIJN INDICATIEF, HIERAAN KUNNEN GEEN RECHTEN WORDEN ONTLEEND.

D					
B					
C					
A					
A	DO	J	Ge		12-02-2025
Versie	Omschrijving				



Schaal 1:50 - Ligging openbaar

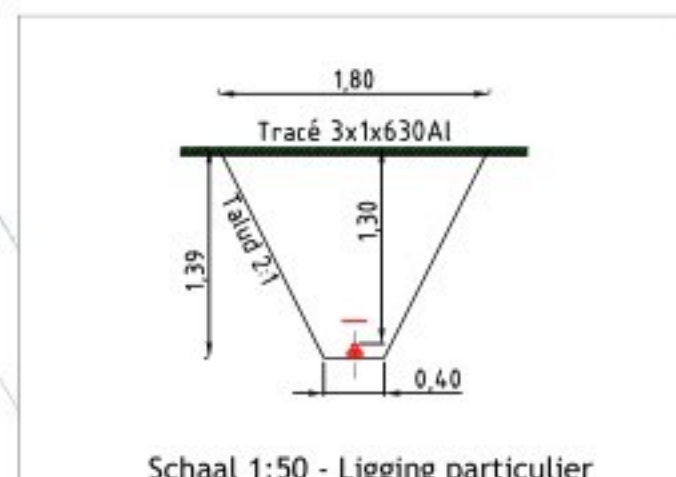

Schaal 1:50 - Ligging particulier

LEGENDA

- Kadastrale grens
- Circuit MS (Nieuw te leggen)
- Circuit MS (Uit te nemen)
- HDG
- Pijling
- Mantelbuis
- Aankoopgrond
- ZRD strook
- Werkstrook
- Waterkering beschermingszone
- Waterkering kernzone
- Gasunie

ALLE VERMELDE MATEN ZIJN INDICATIEF, HIERAAN KUNNEN GEEN RECHTEN WORDEN ONTLEEND.

D				
C				
B				
A	DO			31-01-2025

Versie: 01

Omschrijving: NuGelre-Achterhoek

Wiel

Netverzwaring Casenr. 291147

Routekaart fase 7

Projectcode: EWE23018

Tekeningnummer: EWE23018-MS-DO-F7-RK14

Formaat: A0

Schaal: 1:500

Bladz.: 1 van 1

Revisie: A

VAN DEN HEUVEL

Ede-Wageningen Engineering BV

4712 CX EDE

www.ede-engineering.nl

lander

Ede-Wageningen Engineering BV

4712 CX EDE

www.ede-engineering.nl

Toelichting grondslagen

In dit document kunt u secties vinden die onleesbaar zijn gemaakt. Deze informatie is achterwege gelaten op basis van de Wet open overheid (Woo). De letter die hierbij is vermeld correspondeert met de bijbehorende grondslag in onderstaand overzicht.

J Art. 5.1 lid 2 sub e

Het belang van de openbaarmaking van deze informatie weegt niet op tegen het belang van de eerbiediging van de persoonlijke levenssfeer van betrokkenen