

Van: [REDACTED]

Verzonden: 23-03-2026 16:34

Aan: [REDACTED]

[REDACTED]

Bronckhorst-POB-Ruimtelijke ordening <cluster.Ruimtelijkeordening@bronckhorst.nl>

Onderwerp: het verharden van uitritten 4x Eldrikseweg 9 en 33, Beemsterweg 4 en Pieriksestraat 3 in Laag-Keppel Z2026-01129

Hoi,

Bij deze een aanvraag voor het verharden van uitritten, vier locaties.

Graag je advies.

Met vriendelijke groet,

[REDACTED]

cluster Cluster Omgeving, Team Vergunningen en Melding
en




gemeente Bronckhorst


Elderinkweg 2
7255 KA Hengelo (Gld
)

Postbus 200
7255 ZJ Hengelo (Gld)

T (0575) 75 02 50

W www.bronckhorst.nl

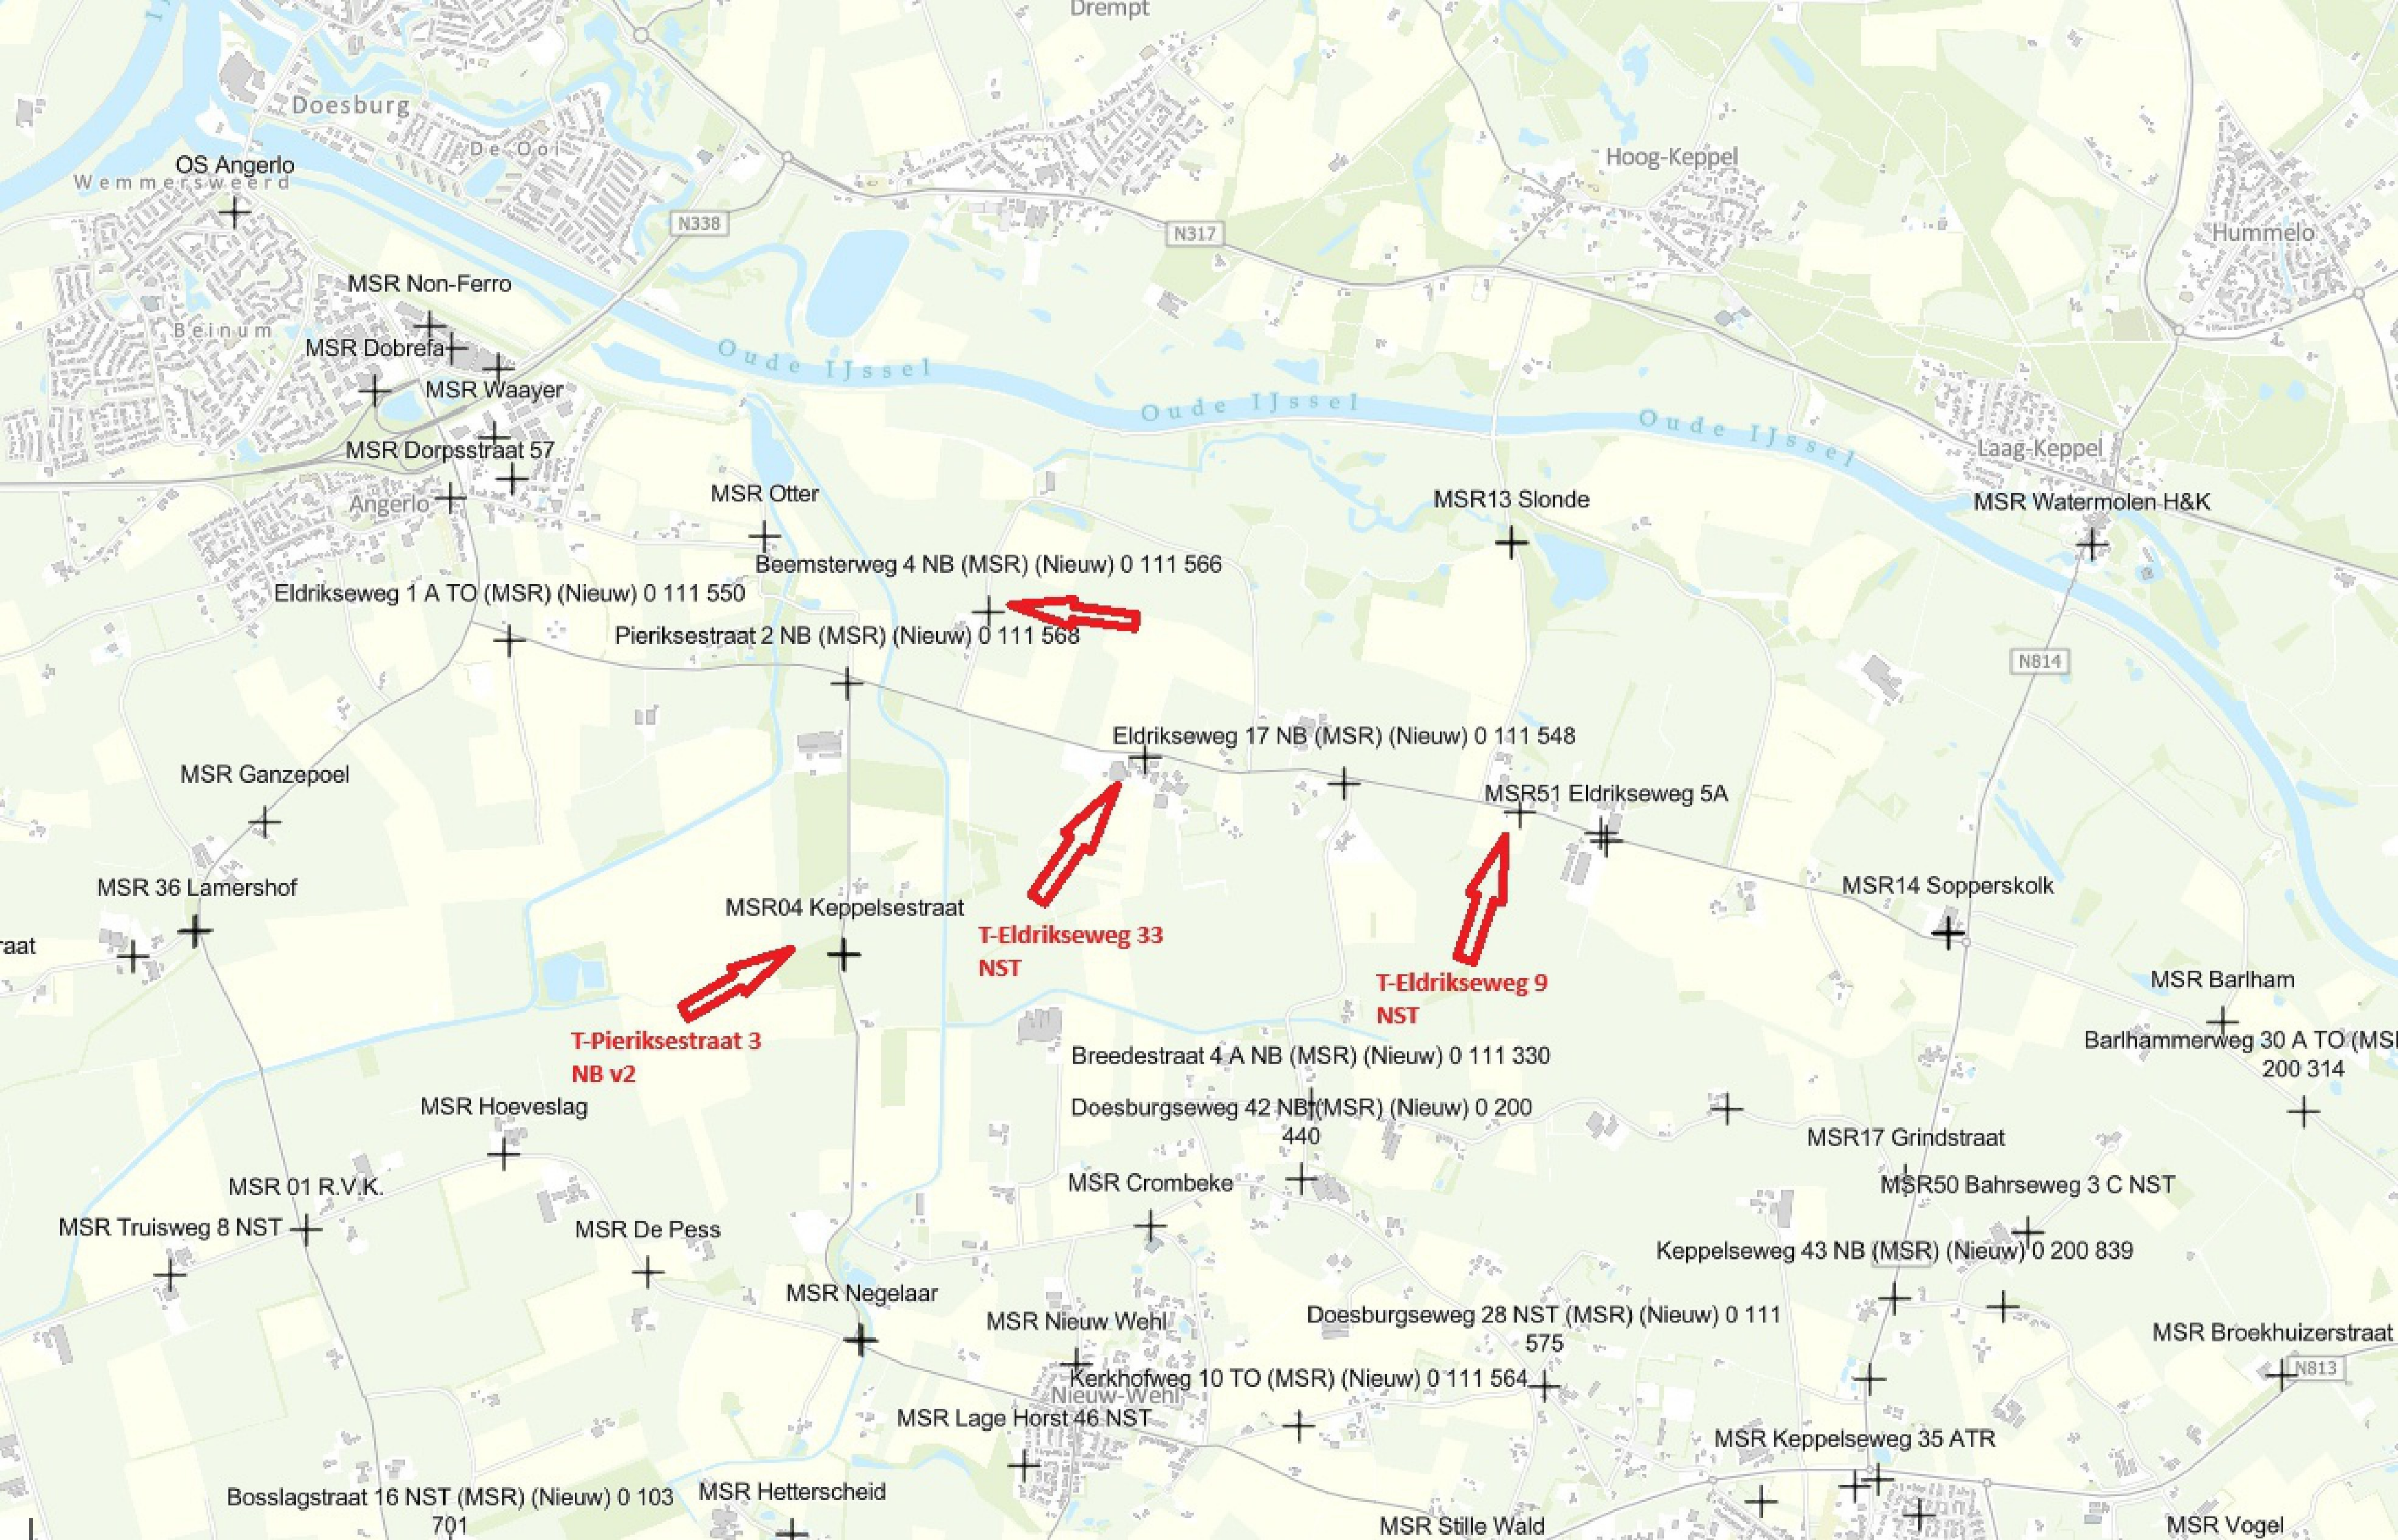

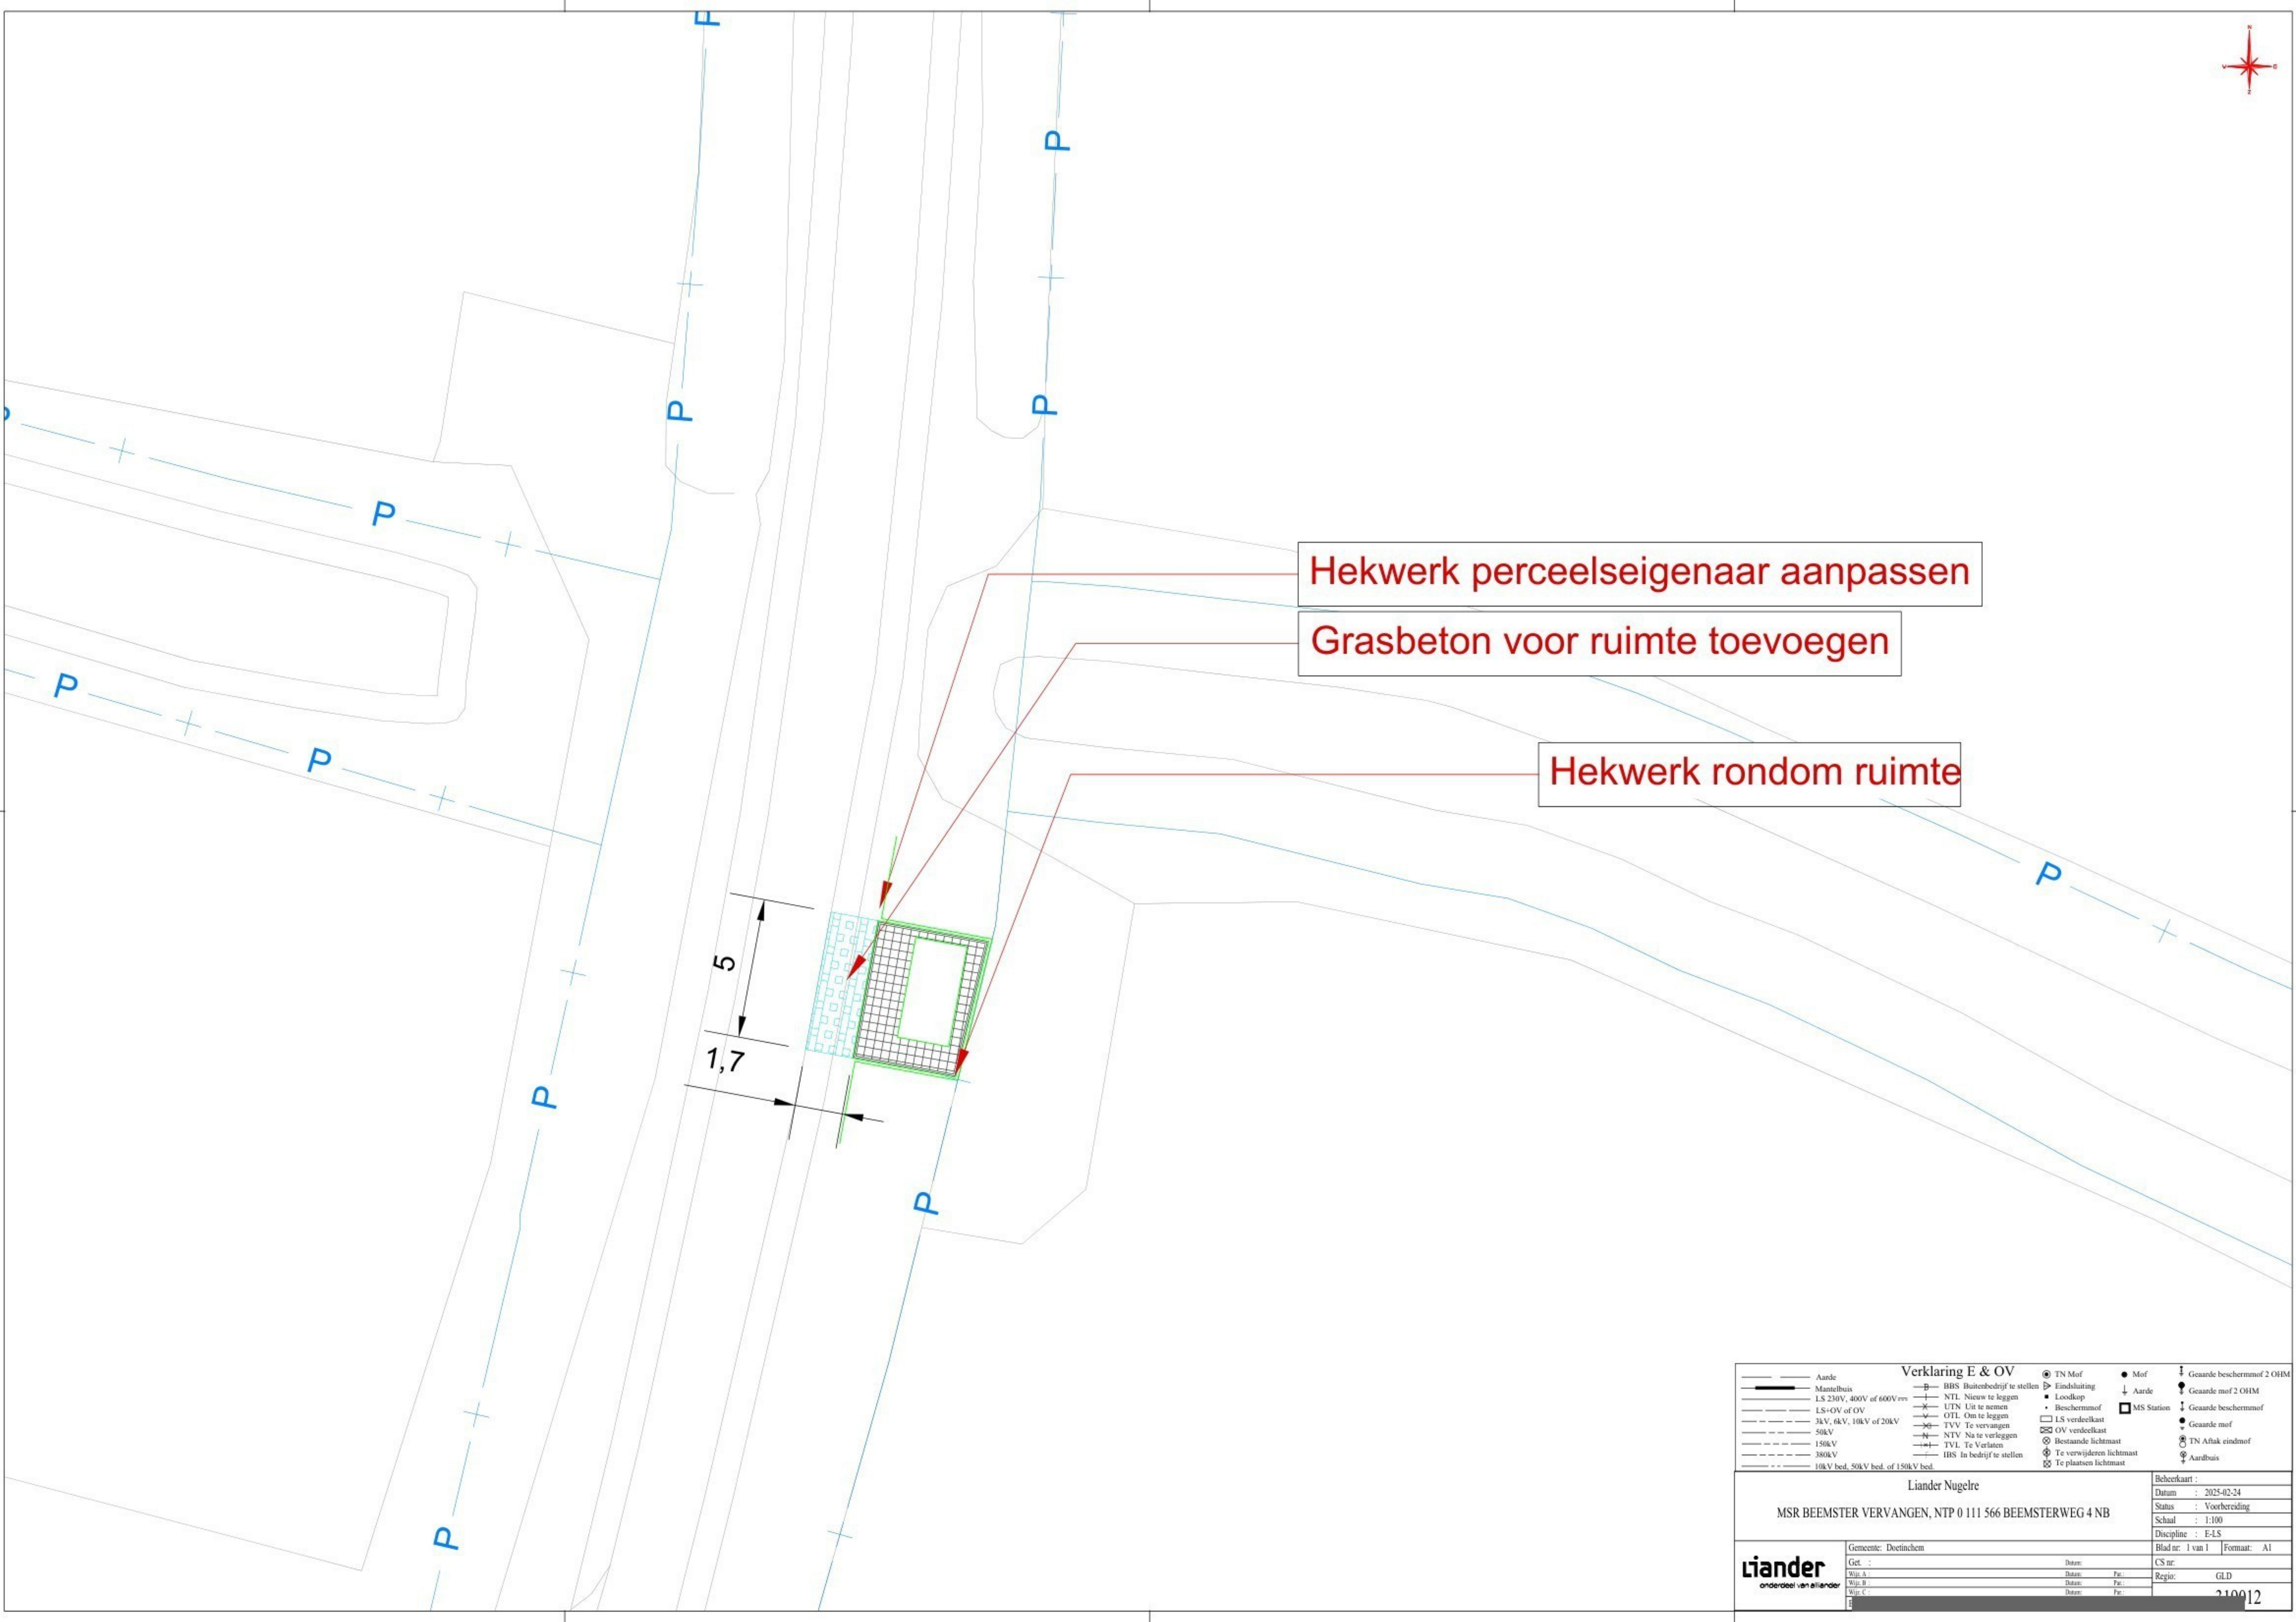


Hekwerk perceelseigenaar aanpassen

Grasbeton voor ruimte toevoegen

Hekwerk rondom ruimte

Verklaring E & OV			
— Aande	— BBS Buitenbedrijf te stellen	● TN Mof	● Mof
— Maanlbuis	— NTL Nieuw te leggen	● Eindsluiting	● Aarde
— LS 230V, 400V of 600V vrs	— UTN Uit te nemen	● Loodkop	● Geaarde mof 2 OHM
— LS+OV of OV	— OTL Om te leggen	● Beschermmof	● Geaarde beschermmof
— 3kV, 6kV, 10kV of 20kV	— TVV Te vervangen	□ LS verdeelkast	● Geaarde mof
— 50kV	— NTV Na te verleggen	□ OV verdeelkast	● TN Aftak eindmof
— 150kV	— TVL Te Verlaten	□ Bestaande lichtmast	● Aardbuis
— 380kV	— IBS In bedrijf te stellen	□ Te verwijderen lichtmast	
— 10kV bed, 50kV bed, of 150kV bed		□ Te plaatsen lichtmast	
Liander Nugelre			
MSR BEEMSTER VERVANGEN, NTP 0 111 566 BEEMSTERWEG 4 NB			
Gemeente: Deetinchem			
Blad nr: 1 van 1			
Formaat: A1			
CS nr:			
Regio: GLD			
210012			

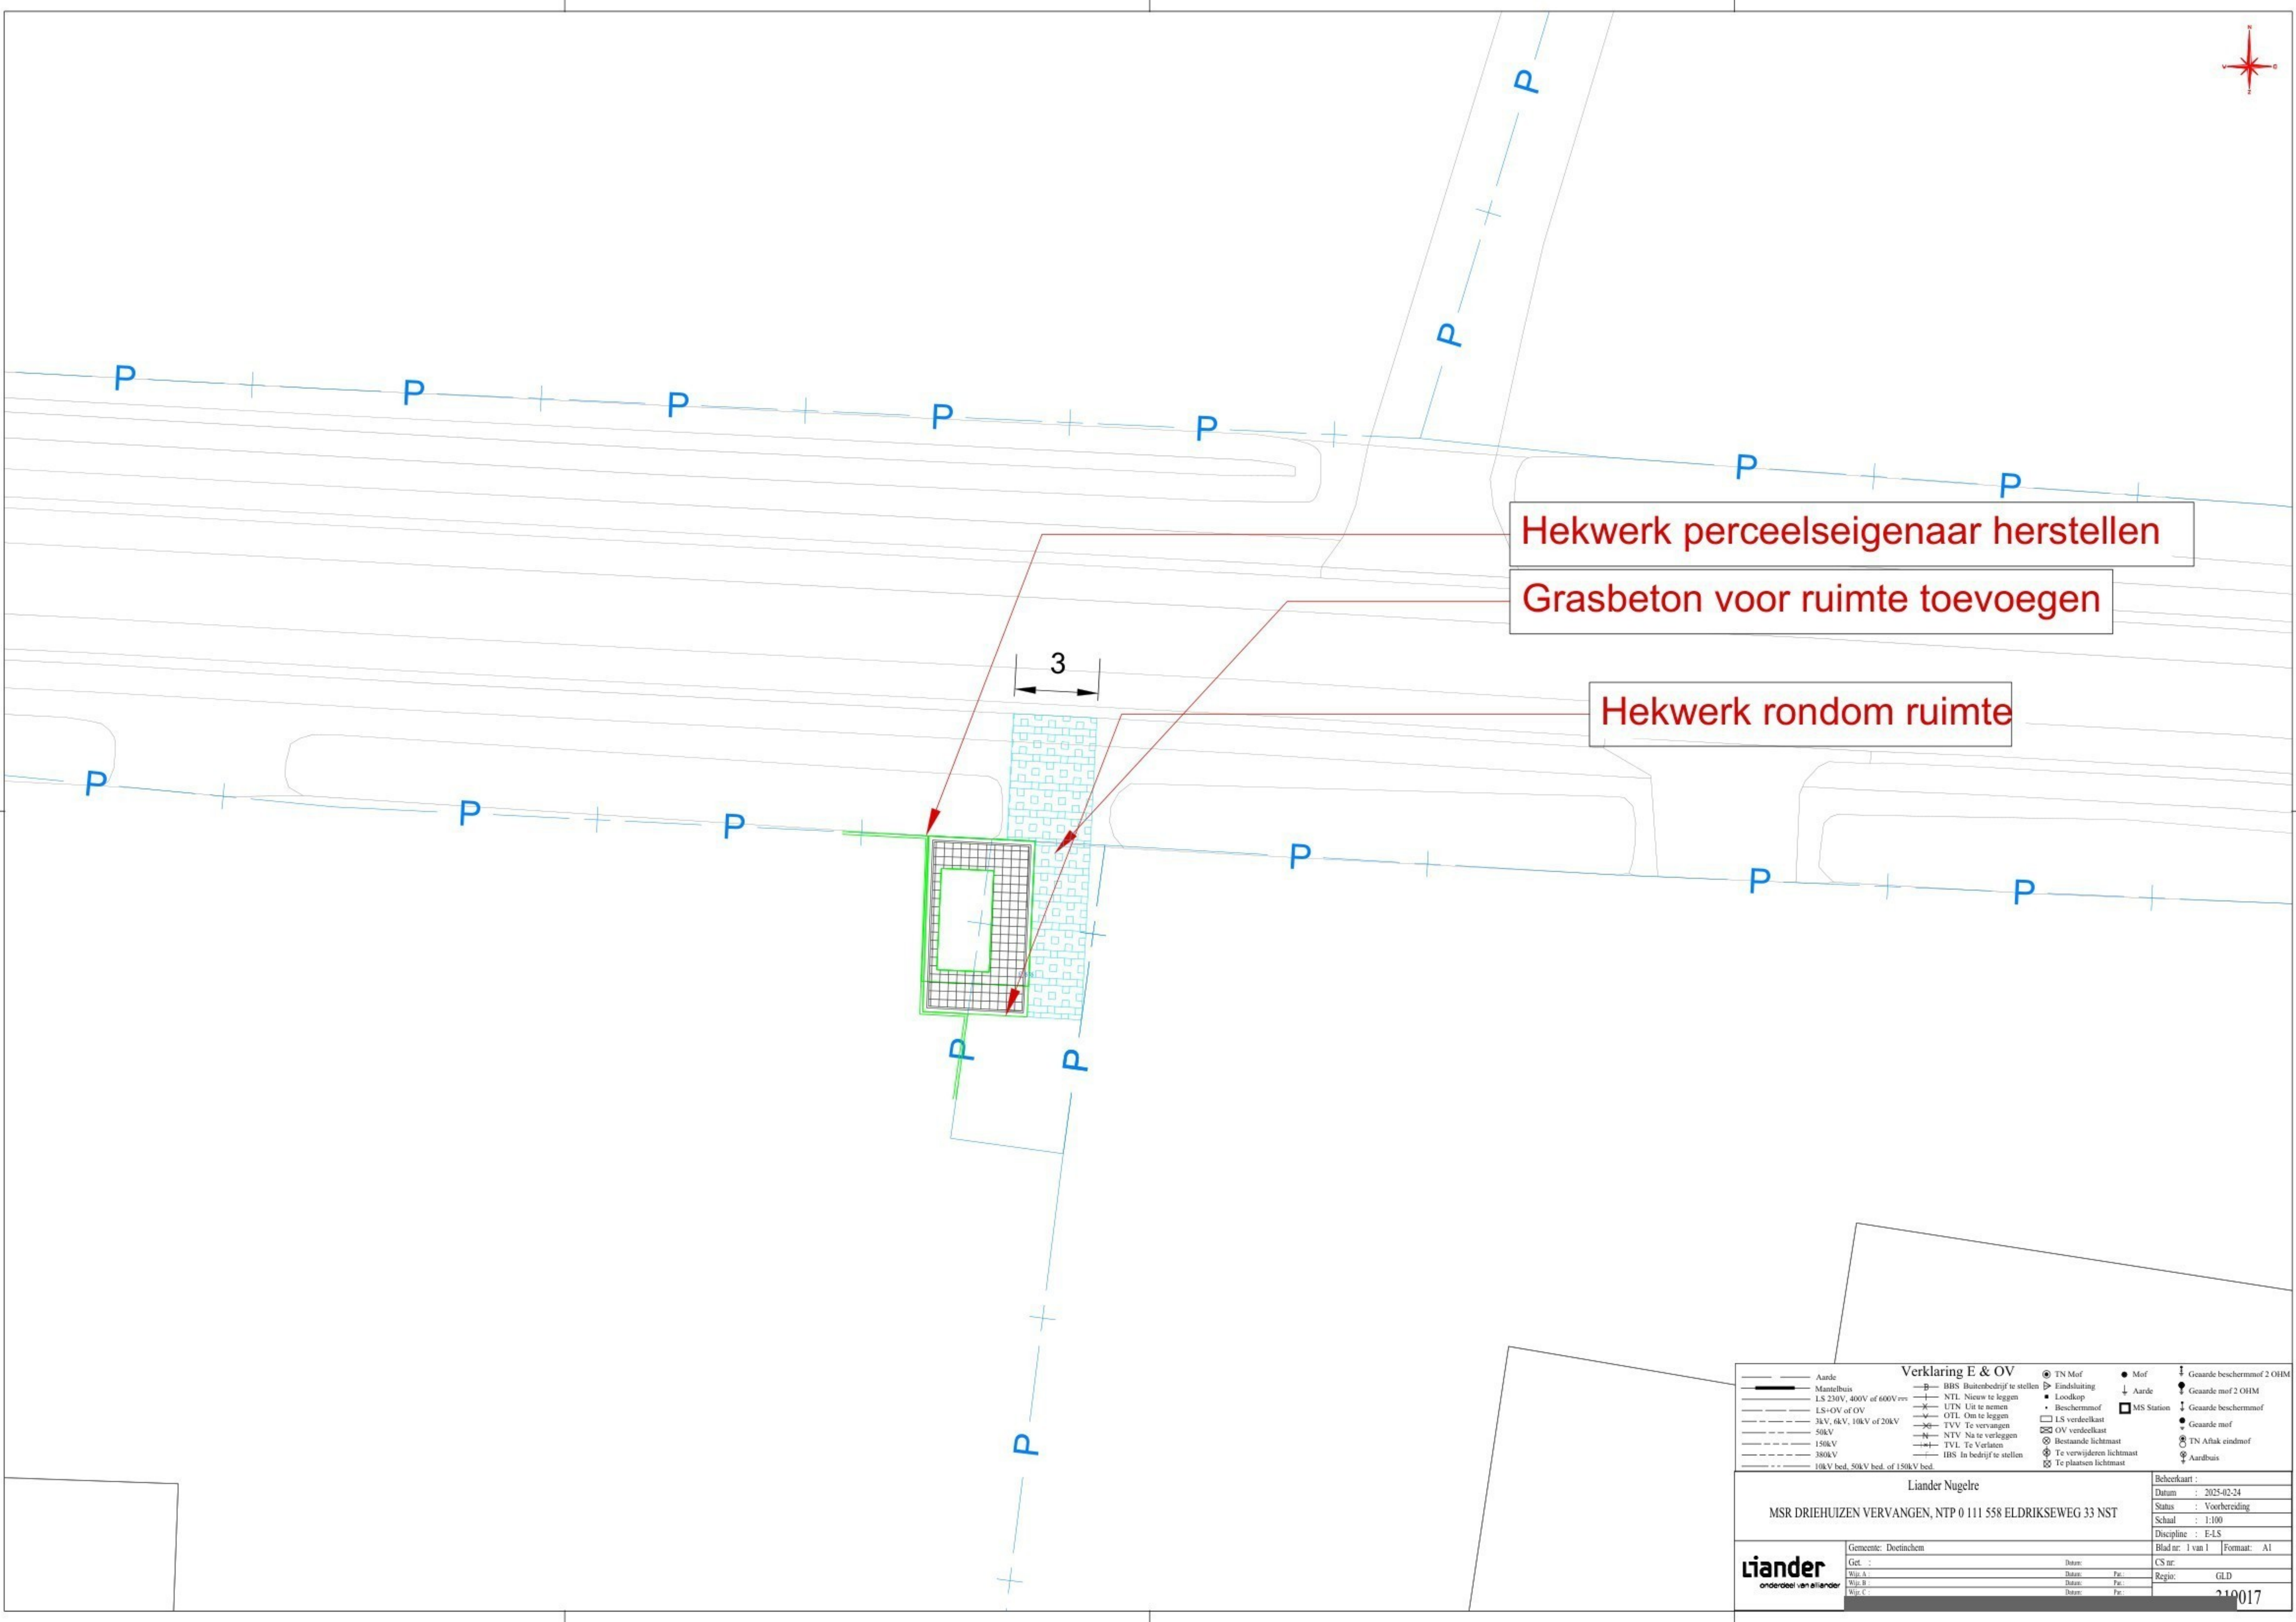

Hekwerk perceelseigenaar herstellen

Grasbeton voor ruimte toevoegen

Hekwerk rondom ruimte

Verklaring E & OV			
Aande	—	BBS Buitenbedrijf te stellen	⊙ TN Mof
Maatbuis	—	NTL Nieuw te leggen	⊙ Mof
LS 230V, 400V of 600V vss	—	UTN Uit te nemen	⊙ Aarde
LS+OV of OV	—	OTL Om te leggen	⊙ MS Station
3kV, 6kV, 10kV of 20kV	—	TVV Te vervangen	⊙ Geaarde beschermmof
50kV	—	NTV Na te verleggen	⊙ Geaarde beschermmof
150kV	—	TVL Te Verlaten	⊙ Geaarde mof
380kV	—	IHS In bedrijf te stellen	⊙ TN Aftak eindmof
10kV bed, 50kV bed, of 150kV bed	—		⊙ Aardbuis
			⊙ Geaarde beschermmof 2 OHM
			⊙ Geaarde mof 2 OHM
			⊙ Geaarde beschermmof
			⊙ Geaarde mof
			⊙ TN Aftak eindmof
			⊙ Aardbuis
			⊙ Geaarde beschermmof 2 OHM
			⊙ Geaarde mof 2 OHM
			⊙ Geaarde beschermmof
			⊙ Geaarde mof
			⊙ TN Aftak eindmof
			⊙ Aardbuis


Liander Nugetre		Beheerkaart :	
MSR DRIEHUIZEN VERVANGEN, NTP 0 111 558 ELDRIKSEWEG 33 NST		Datum : 2025-02-24	
		Status : Voorbereiding	
		Schaal : 1:100	
		Discipline : E-LS	
		Blad nr : 1 van 1	
		Formaat : A1	
		CS nr :	
		Regio : GLD	
		219017	

Gemeente: Doetinchem	
Get. :	Datum:
Wijk A :	Datum: Pag.:
Wijk B :	Datum: Pag.:
Wijk C :	Datum: Pag.:



Grasbeton voor ruimte toevoegen


Hekwerk rondom ruimte toevoegen

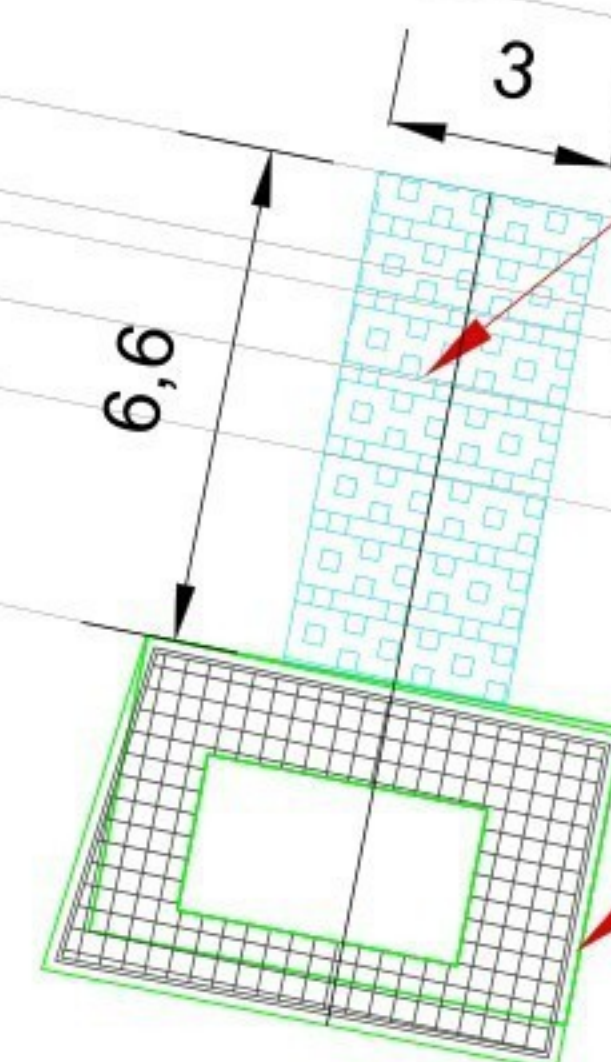

Weg 12,28m+NAP


Duiker indicatief ingetekend diameter afstemmen met gemeente

Station indicatief aangegeven

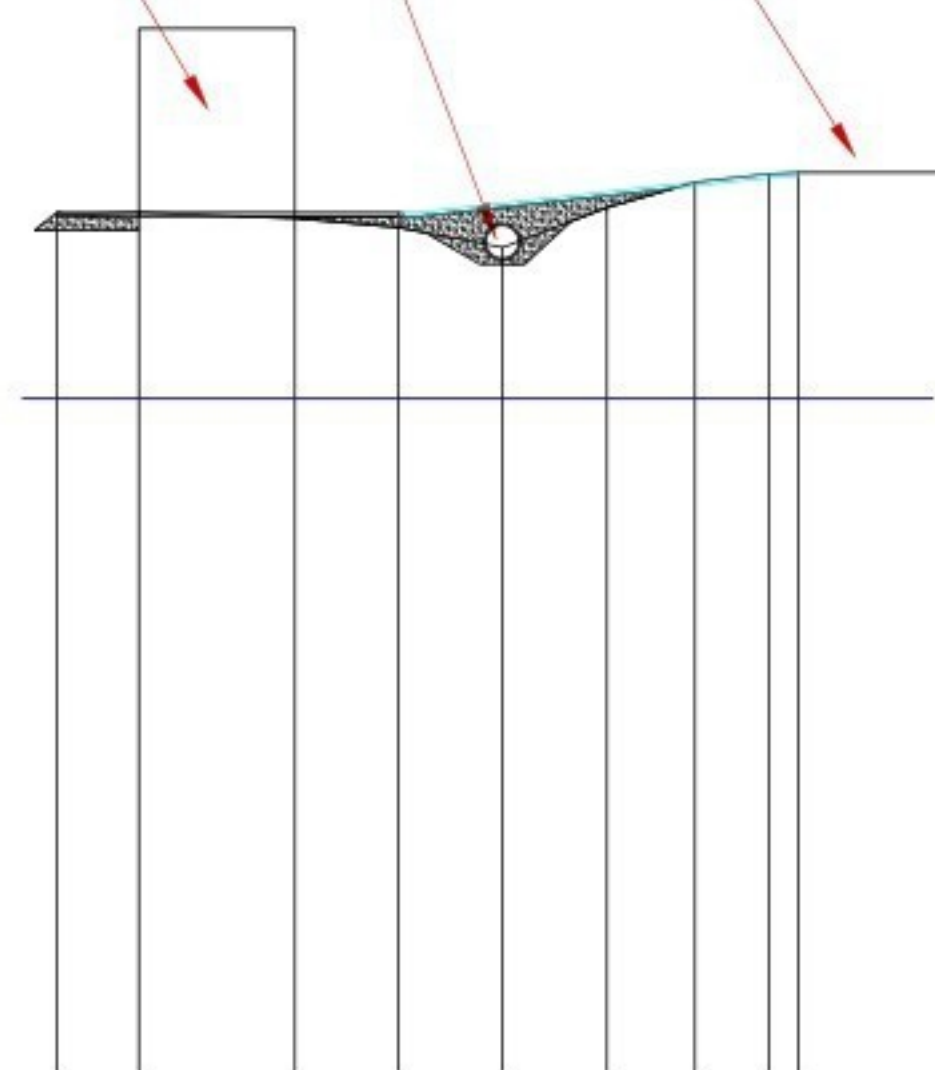

Verklaring E & OV			
Aande	—	TN Mof	⊙
Maatbuis	—	• Mof	•
LS 230V, 400V of 600V vss	—	↓ Aarde	↓
LS+OV of OV	—	• Geaarde mof 2 OHM	•
3kV, 6kV, 10kV of 20kV	—	• Geaarde beschermmof	•
50kV	—	• Geaarde mof	•
150kV	—	• TN Aftak eindmof	•
380kV	—	• Aardbuis	•
10kV bed, 50kV bed, of 150kV bed	—		
BBS Buitenbedrijf te stellen	—	• MS Station	•
NTL Nieuw te leggen	—		
UTN Uit te nemen	—		
OTL Om te leggen	—		
TVV Te vervangen	—		
NTV Na te verleggen	—		
TVL Te Verlaten	—		
IHS In bedrijf te stellen	—		
Eindsluiting	—		
Loodkop	—		
Beschermmof	—		
LS verdeelkast	—		
OV verdeelkast	—		
Bestaande lichtmast	—		
Te verwijderen lichtmast	—		
Te plaatsen lichtmast	—		

Liander Nugele		Beheerkaart :	
MSR ELDRIK VERVANGEN, NTP 0 111 539 ELDRIKSEWEG 9 NST		Datum : 2025-02-24	
		Status : Voorbereiding	
		Schaal : 1:100	
		Discipline : E-LS	
		Blad nr. 1 van 1	
		Formaat: A1	
Gemeente: Deetlichem		CS nr. :	
Get. :		Regio: GLD	
Wijk A :			
Wijk B :			
Wijk C :			
E :		319019	

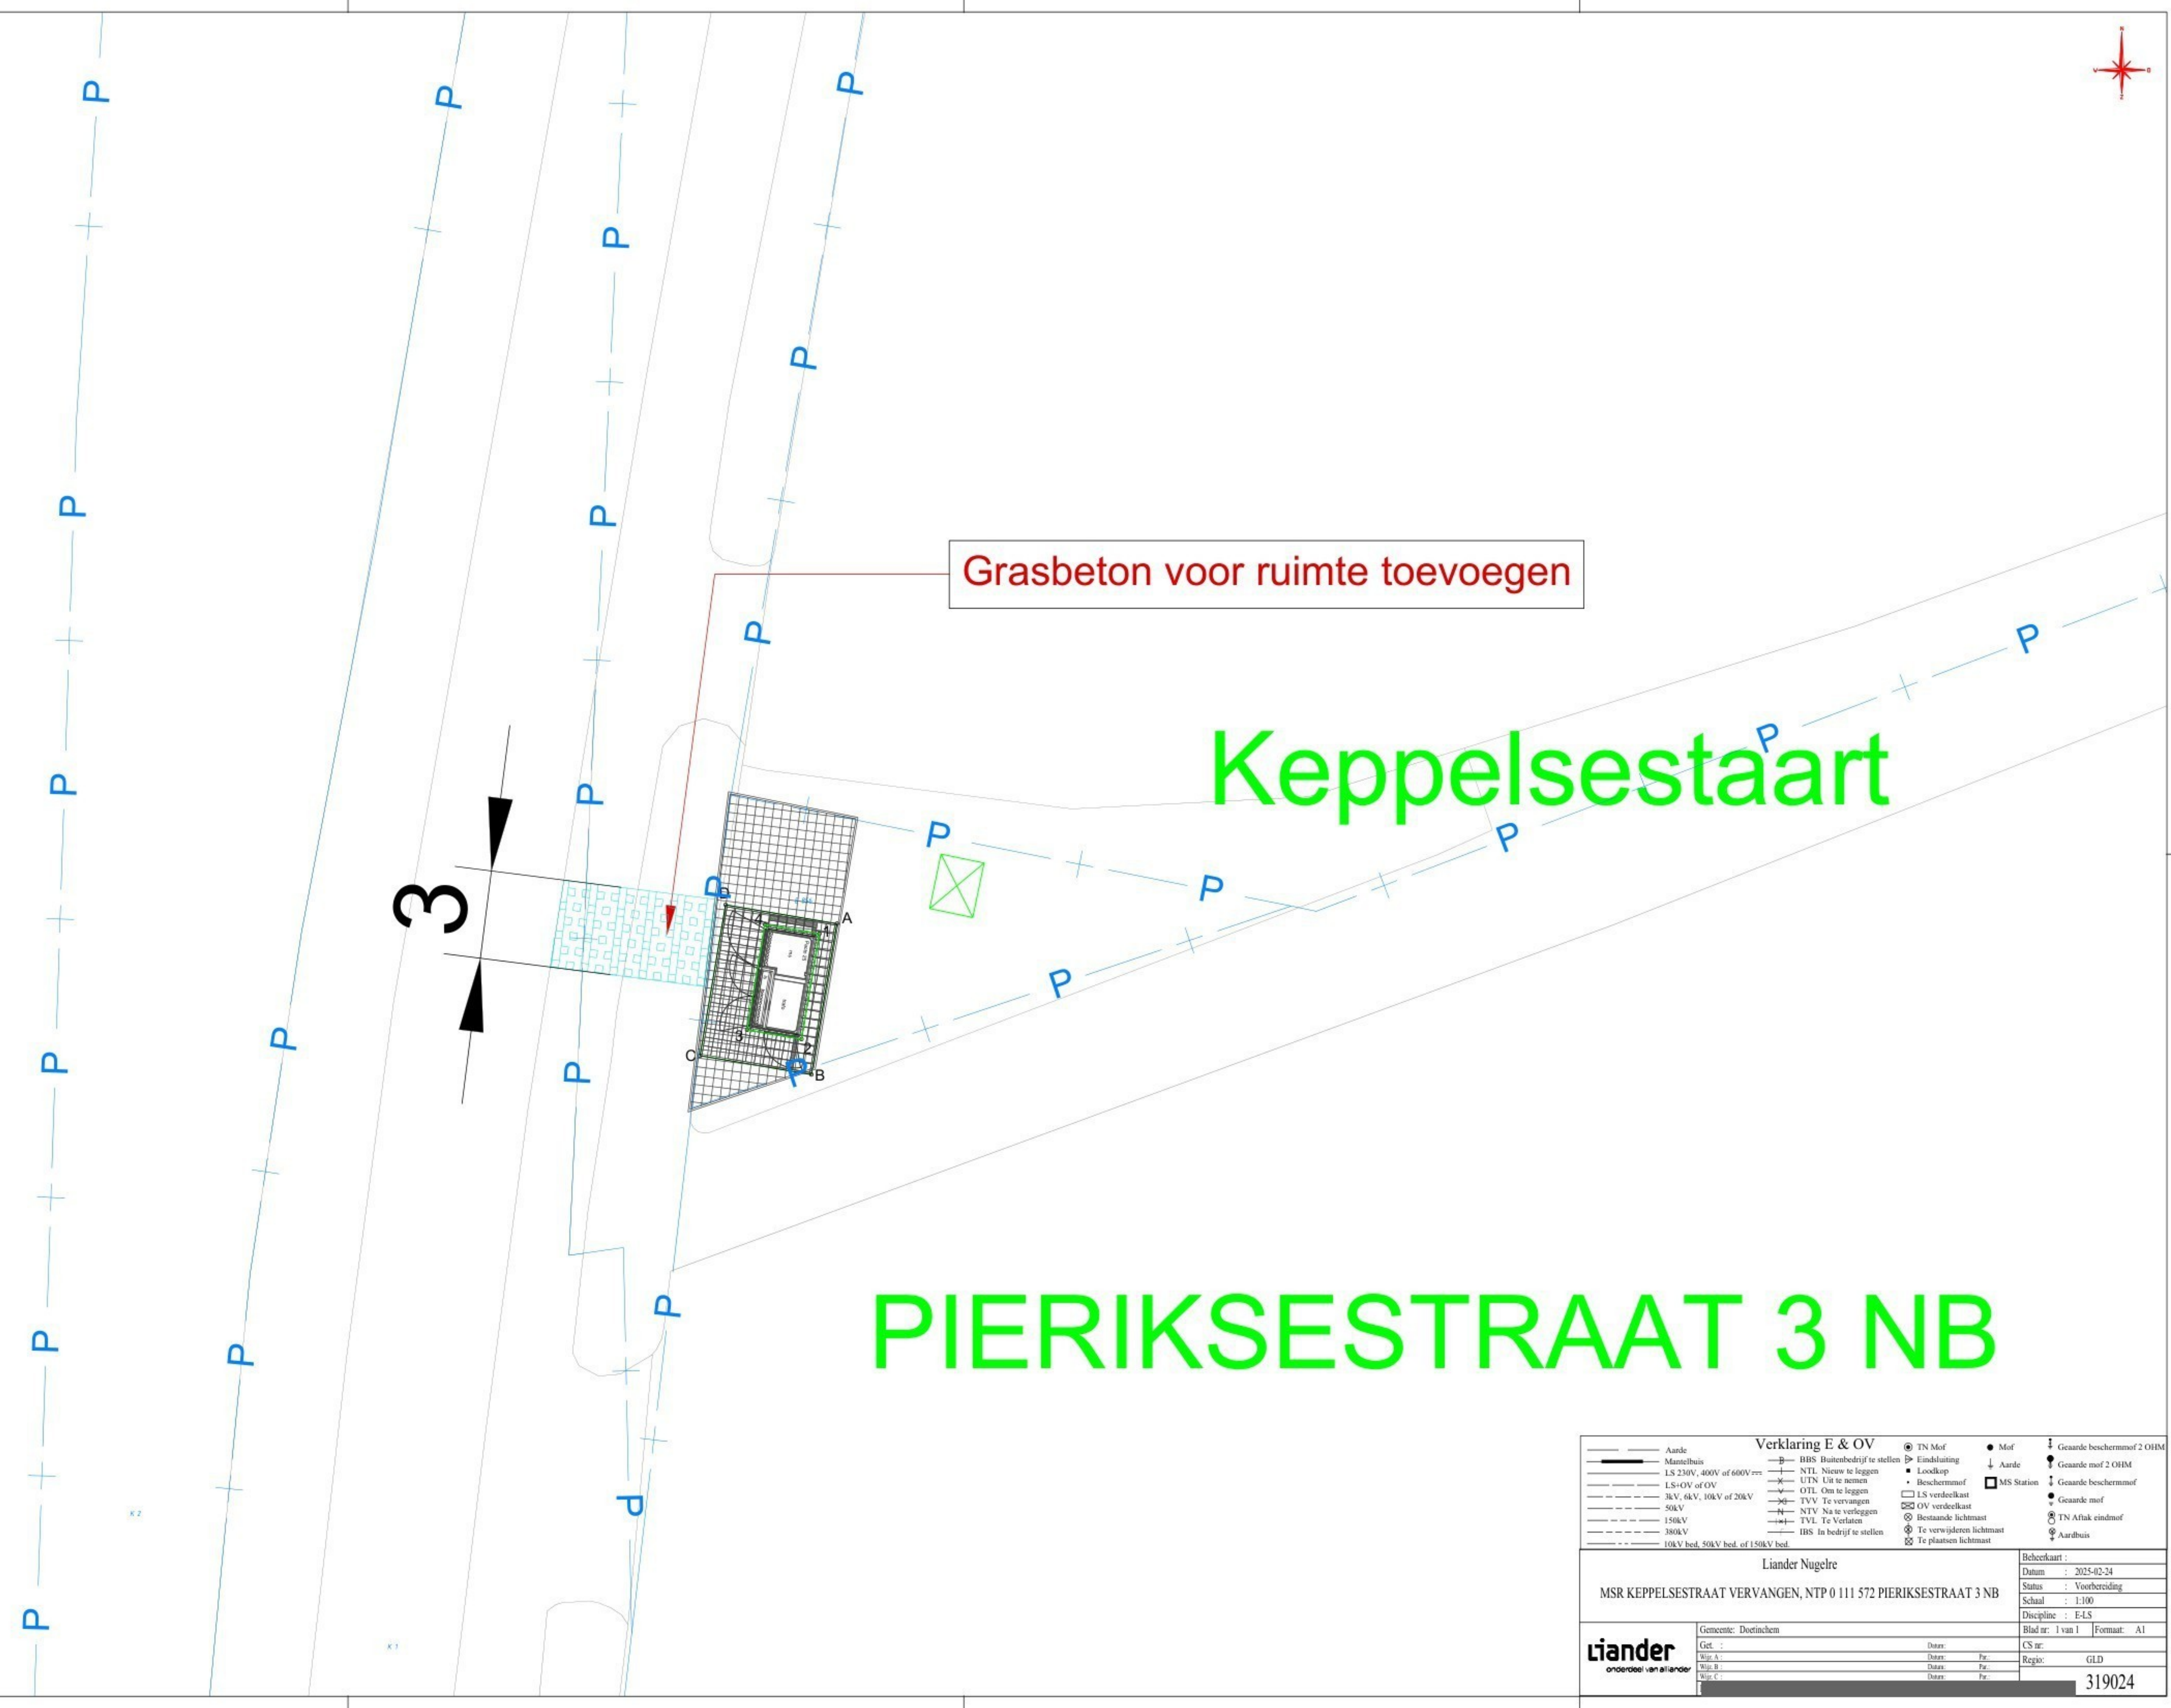

Grasbeton voor ruimte toevoegen

Keppelsestaart

PIERIKSESTRAAT 3 NB

Verklaring E & OV			
Aarde	BBS Buitenbedrijf te stellen	TN Mof	Mof
Manelbuis	NTL Nieuw te leggen	Eindkleding	Aarde
LS 230V, 400V of 600V	UTN Uit te nemen	Loodkop	Gearde mof 2 OHM
LS+OV of OV	OTL Om te leggen	Beschermmof	Gearde beschermmof
3kV, 6kV, 10kV of 20kV	TVV Te vervangen	LS verdeelkast	Gearde mof
50kV	NTV Na te verleggen	OV verdeelkast	TN Aftak eindmof
150kV	TVL Te Verlaten	Bestaande lichtmast	Aardbuis
380kV	IBS In bedrijf te stellen	Te verwijderen lichtmast	
10kV bed, 50kV bed, of 150kV bed		Te plaatsen lichtmast	

Liander Nudelre		Beheerkaart :	
MSR KEPPELSESTRAAT Vervangen, NTP 0 111 572 PIERIKSESTRAAT 3 NB		Datum :	2025-02-24
		Status :	Voorbereiding
		Schaal :	1:100
		Discipline :	E-LS
		Blad nr. :	1 van 1
		Formaat :	A1
		CS nr. :	
		Regio :	GLD
			319024

onderdeel van aander